




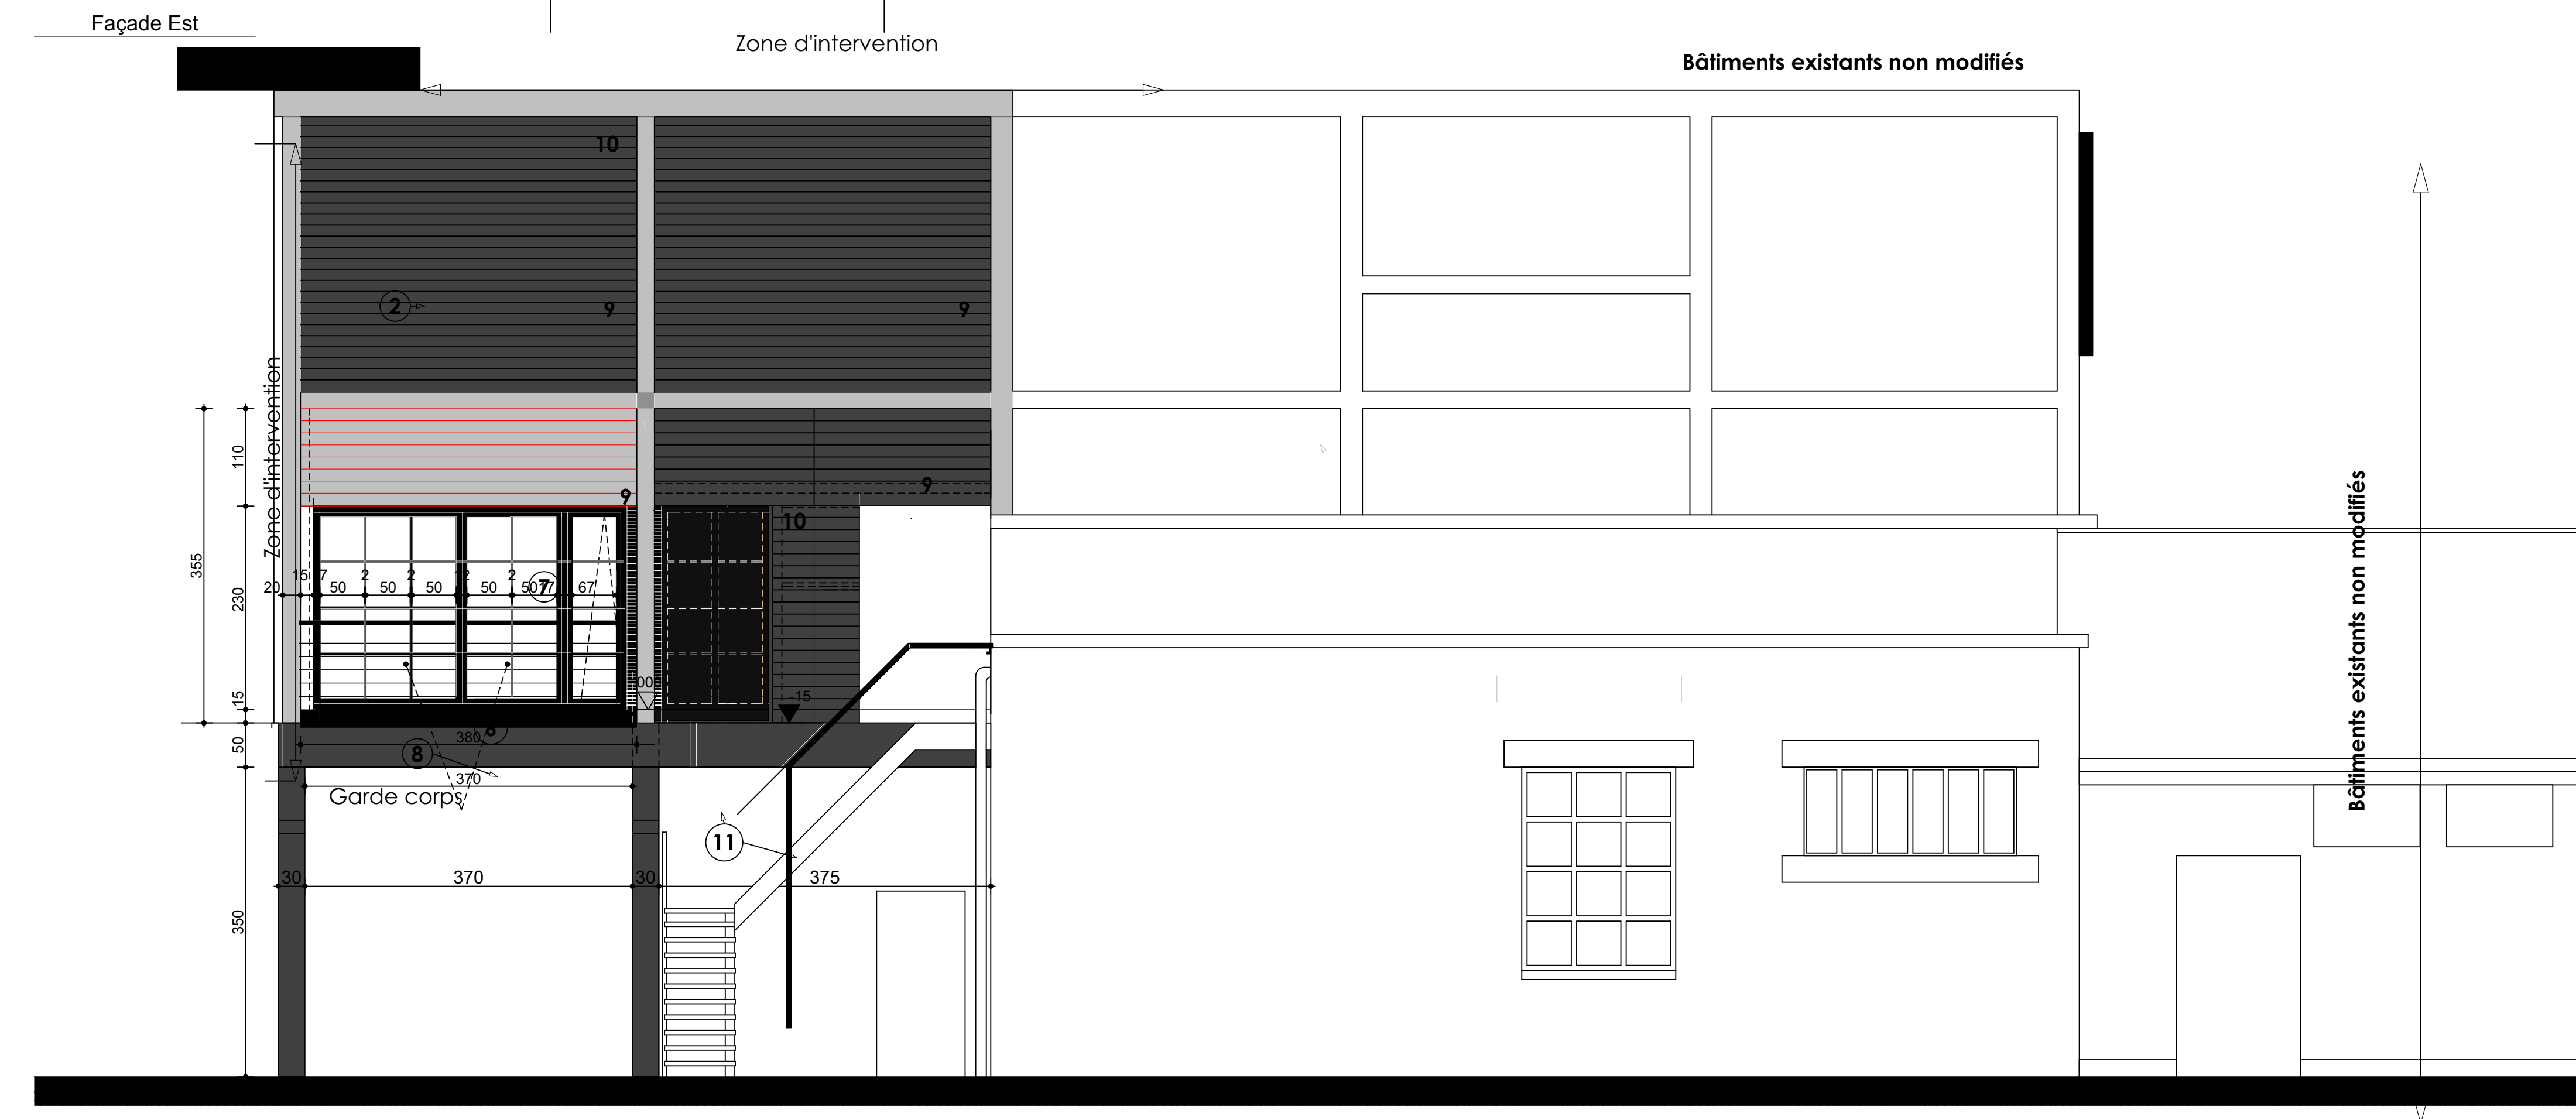

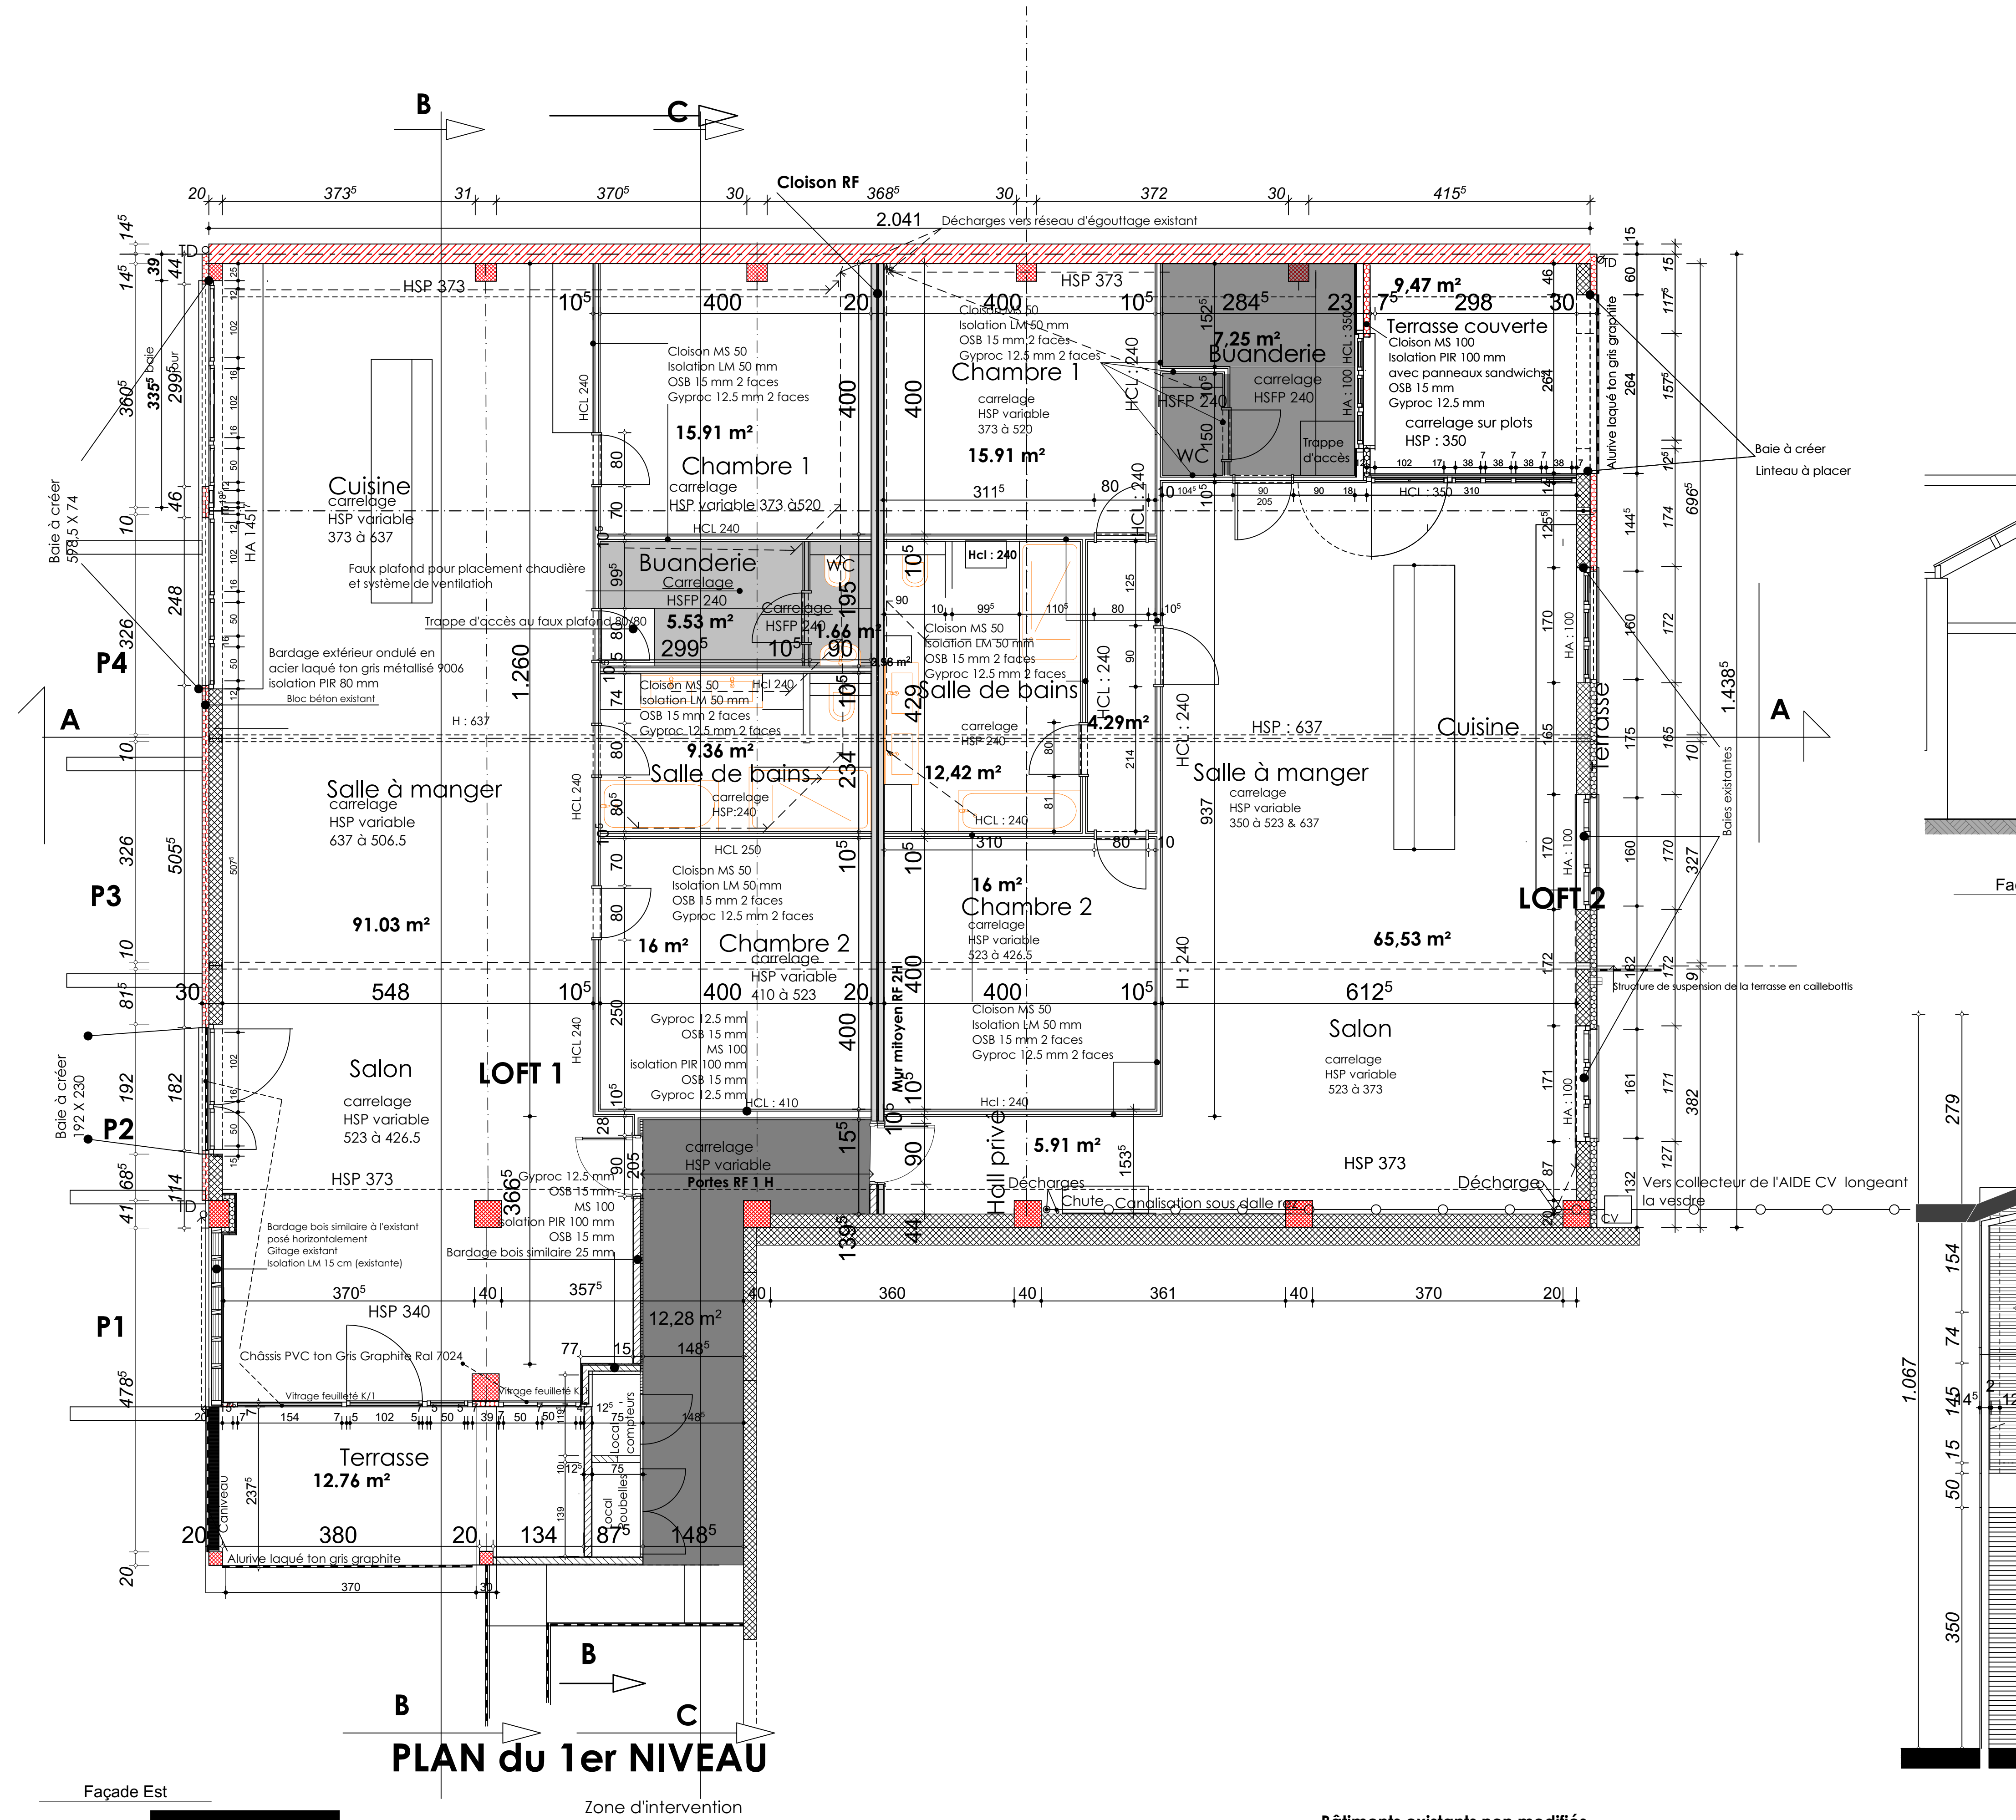

FACADE LATERALE DROITE - Elévation nord

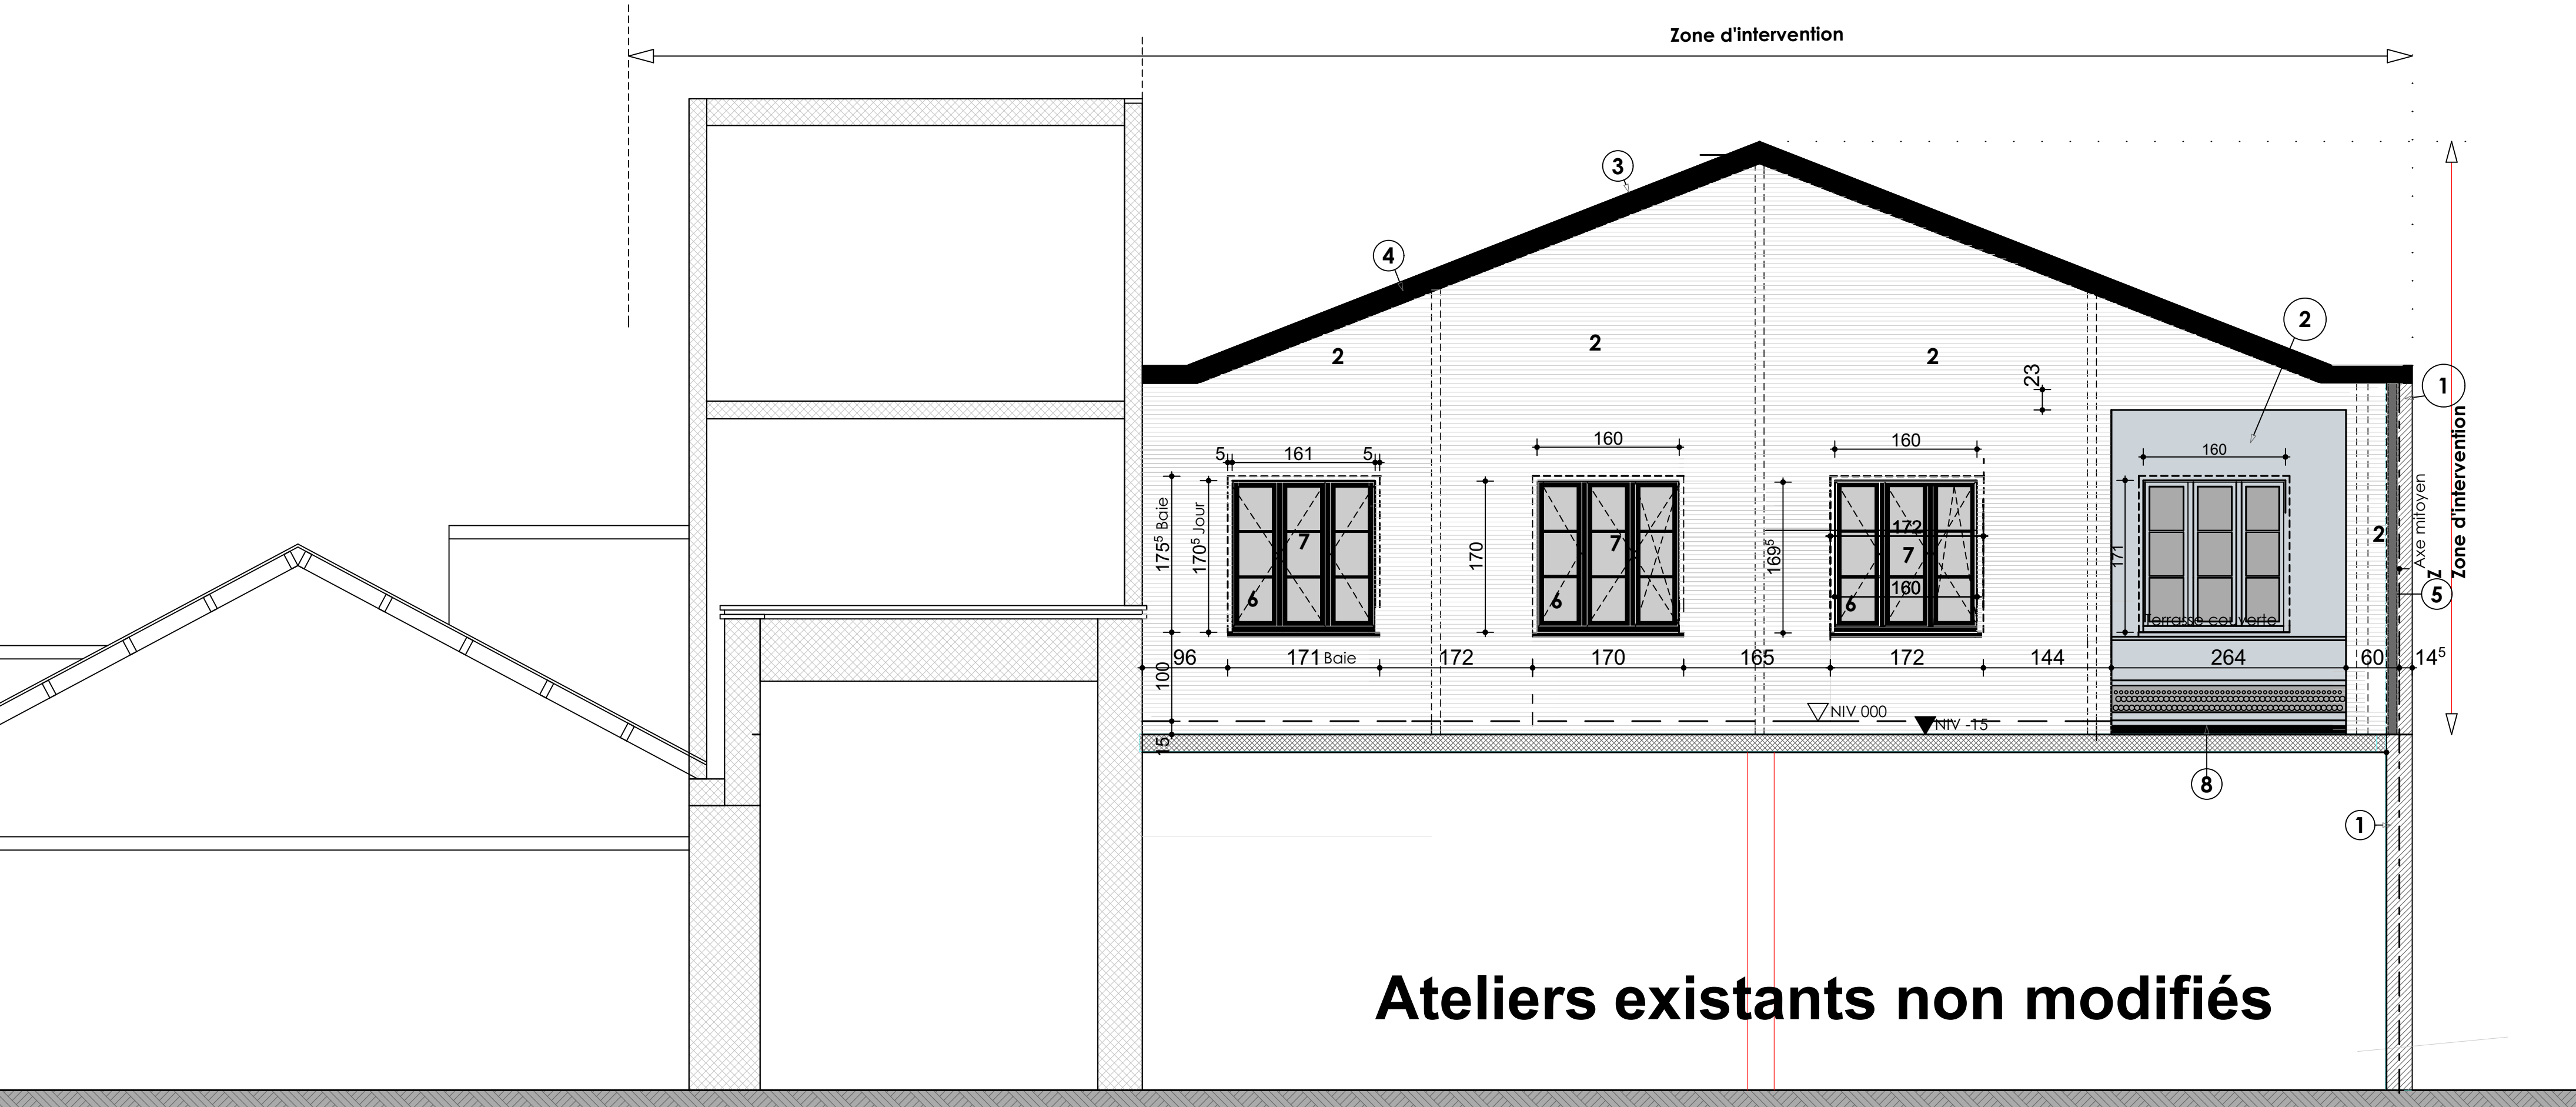

FACADE LATERAL GAUCHE - Elévation Sud

LEGENDE

- Maçonnerie en briques existante
- Maçonnerie en blocs béton existante
- Maçonnerie en bloc béton neuve
- Chape ou béton maigre
- Béton armé existant
- Isolation PIR
- Isolation PUR projeté
- Isolation laine minérale
- Menuiserie bois
- Cloisons MS + Gyproc + OSB 2 faces
- + Laine minérale

Matériaux

- 1 Briques : existantes
- 2 Blocs : existants ou Blocs Béton
- 3 Bardage : Panneaux sandwichs isolés ondulés horizontalement Ton gris clair RAL 9006
- 4 Toiture : Panneaux sandwichs isolés Type JI ROOF PIR 1200 Ton Gris foncés Ral 7016
- 5 Rives : Tôle laquée mat Ton Ral 7016
- 6 TD : Zinc Prépatiné anthracine
- 7 Châssis : PVC ton Gris foncé RAL 7024
- 8 Vitrages : Double vitrages transparent K : 1 Avec verre feuilleté à l'extérieur Croisillons intégrés
- 9 Alurive : Aluminium laqué mat RAL 7024
- 10 Bois : Similaire à l'existant planches rainure et languettes, isolées et traitées ton brun foncé,
- 11 Structure béton : existante peinte idem/gris RAL 9006
- 12 Structure béton existante ton gris naturel

PROVINCE DE LIEGE
COMMUNE D'ENSIVAL 4800 (VERVIERS)
TRAVAUX : Changement d'affectation d'un ancien atelier en lofts
CHANTIER : Rue des Fouleries, 11
4800 ENSIVAL (VERVIERS)
CADASTRE : Section A n°9c2

AUTORISATION

Collège échevinal

Urbanisme


RENDEUR : Monsieur et Madame
Mineo - Huberty,
Dino & Laetitia
Rue du trois Juin 226 à 4040 HERSTAL

Tel : 0499 60 96 43

hubertylaetitia@hotmail.com

DOSSIER : 03/2020

Feuille 1/2

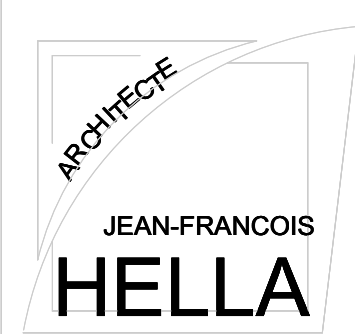

s.p.r.l. Jean-François HELLA

société d'architectes

place Molitor 10 B

4681 HERMALLE-SOUS-ARGENTEAU

Commune d'OUPEYE

GSM : 0495/21 78 25 Tél : 04379 78 25 jfhella.archi@gmail.com

t.v.a. 439.065.055 RPM Lg

STADE : PERMIS D'URBANISME
COMPLÉTUDE DU DOSSIER Réf : 2020A0242-LL suivant courriel du 30-12-2020

FEUILLE 1/2:

Format A0 ECHELLE

- Plan du 1er niveau
- Façades

1/50

1/50

DATE : 4/02/2021

Compléments

Modifications Hauteurs des cloisons et des faux plafonds

DESSIN :

JFH