




G= GARAGE

commune	5537 ANHEE	cadastre
province	NAMUR	
le rendeur		
nature des travaux	DEMOLIR UN HANGAR AGRICOLE CONSTRUIRE DEUX HABITATIONS JOINTIVES	
chantier situe		
	l'auteur de projet	
	Philippe BEGUIN	
	le rendeur	
	plan joint à ma demande d'autorisation de bâtir	
	l'entrepreneur	
dossier 1607	les ba, et éléments métalliques feront l'objet d'une étude d'ingénieur.	
feuille 2	les dimensions reprises au plan sont à vérifier par l'entrepreneur.	
échelle 1%	les travaux sont exécutés aux conditions du cahier des charges du CSTC, CNC, FAS.	
date 21/03/2016		

FACE OUEST 1%

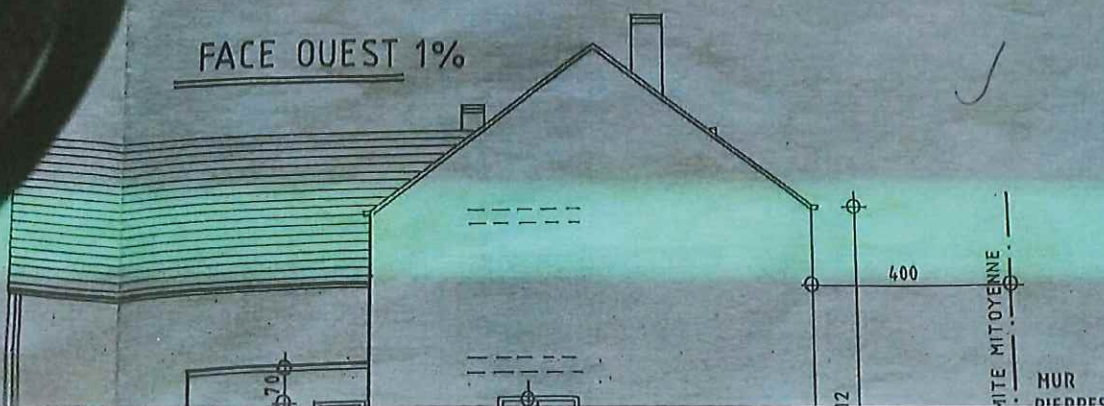

Plans originaux

commune	5537 ANNEF
province	NAMUR
le rendeur	[REDACTED]
nature des travaux	DEMOLIR UN HANGAR AGRICOLE CONSTRUIRE DEUX HABITATIONS JOINTIVES
chantier situe	[REDACTED] 

	l'auteur de projet Philippe BEGUIN [REDACTED]
	le rendeur plan joint à ma demande d'autorisation de bâtir
	l'entrepreneur

dossier 1607	les b.e. et éléments métalliques feront l'objet d'une étude d'ingénieur.
feuille 1 ^b	les dimensions reprises au plan sont à vérifier par l'entrepreneur.
echelle 2%	les travaux sont exécutés aux conditions du cahier des charges du CBTC, CNC, FAB.
date 21/03/2016	MODIFIE LE 10/8/2016 : 1 ^b VUES EN PLAN ET COUPES 2%




TOITURE TUILES NOIRES:

MURS MOELLONS MURRE MISE EDUARDES
 SEUILS ET COUVRE-MURS PIERRE BLEUE
 MENUISERIES PVC GRIS
 GARDE CORPS ALU ANODISE GRIS

FACE SUD 1%


FACE NORD 1%

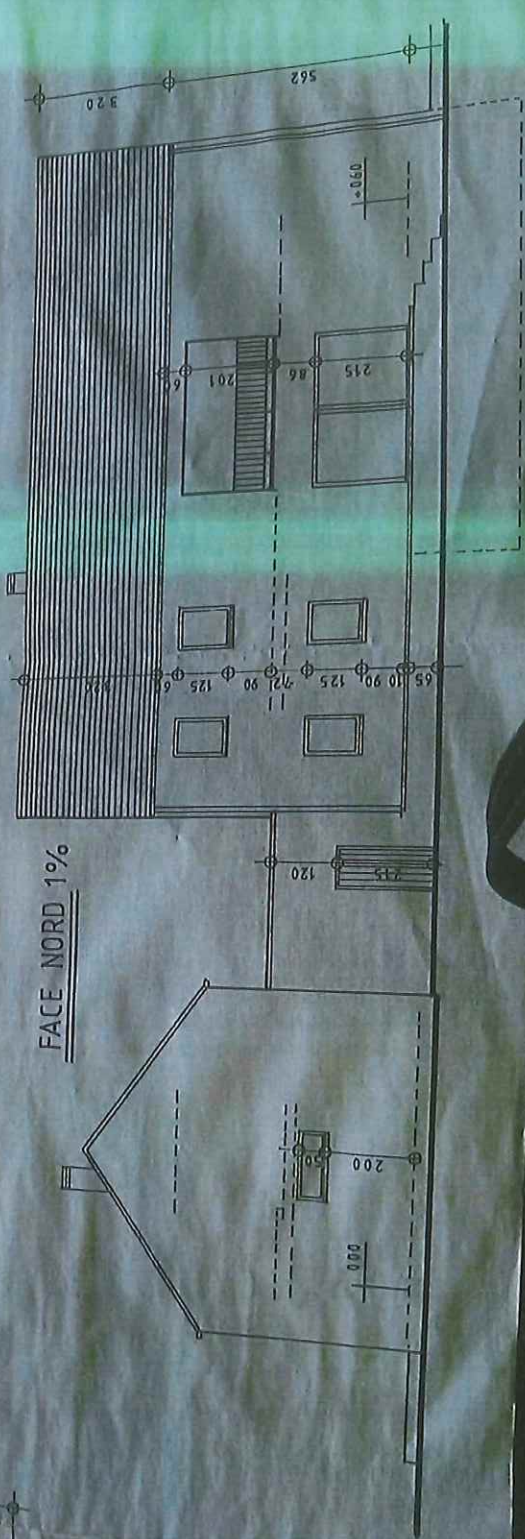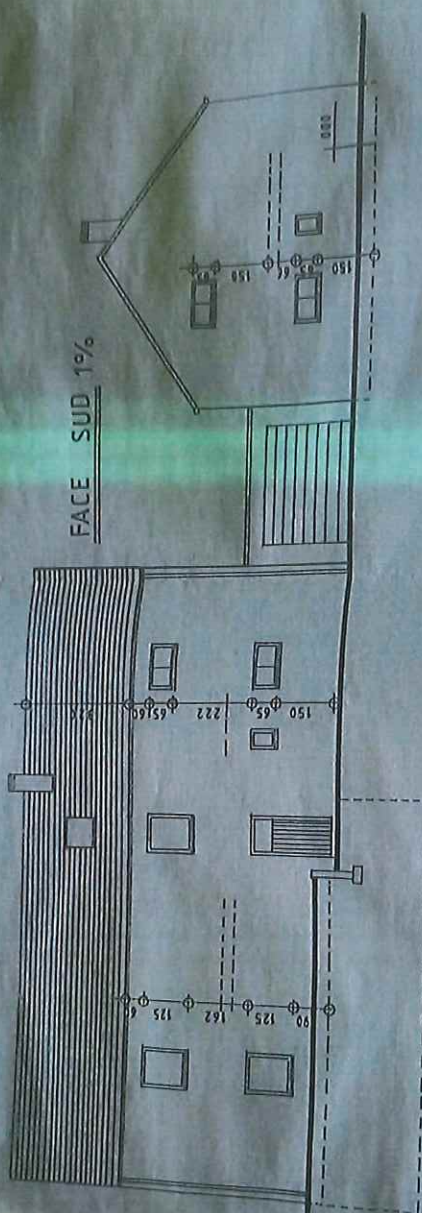


21/03/2016

GARDE CORPS ALU ANODISE GRIS



FACE SUD 1%

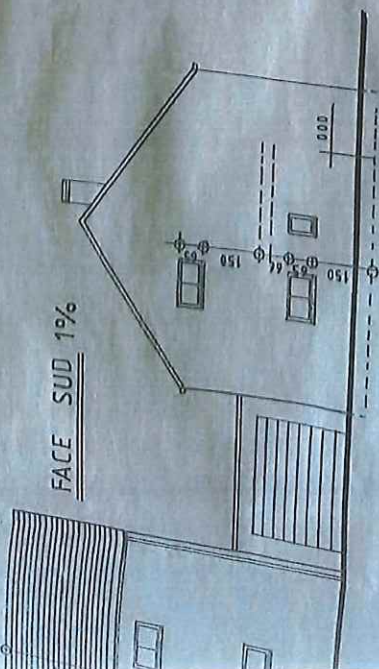




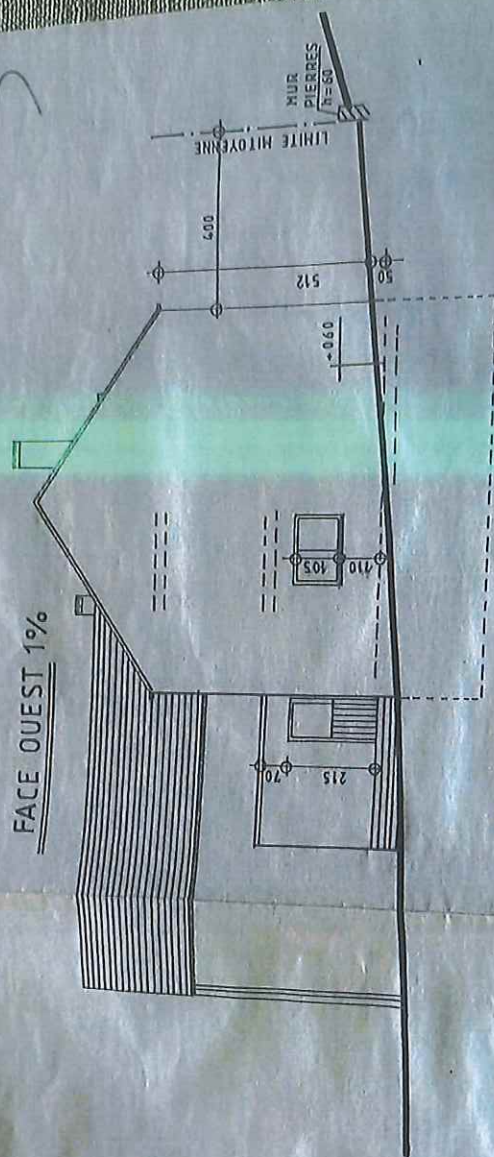



FACE EST 1%

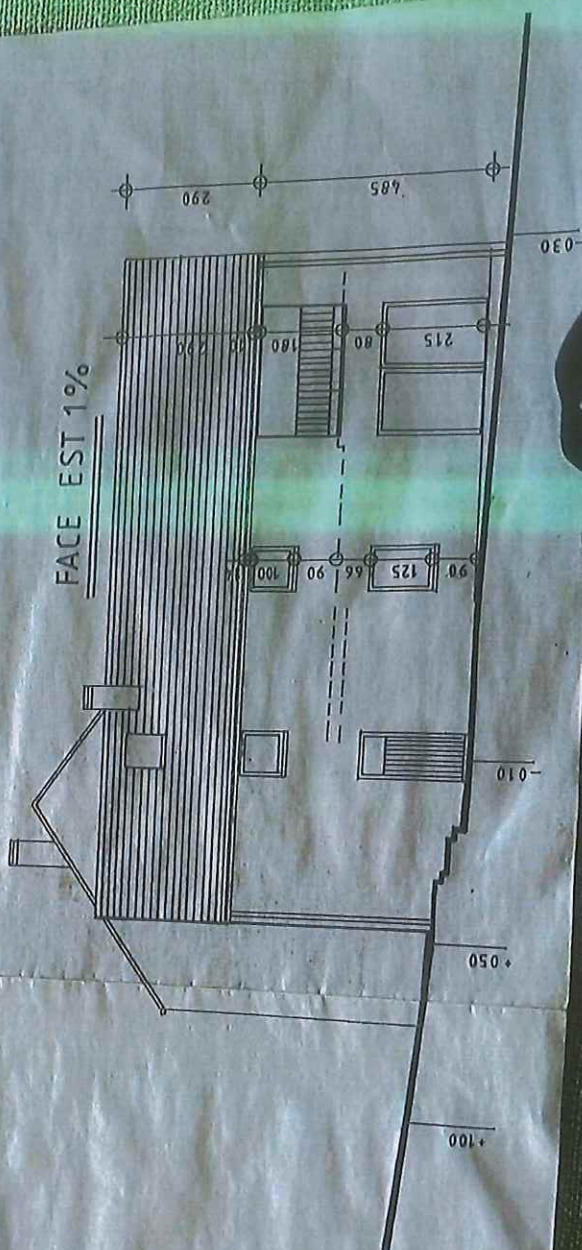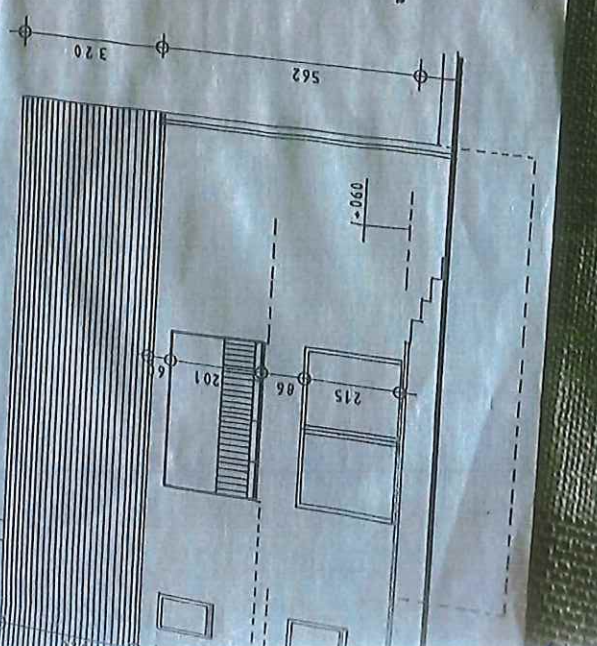


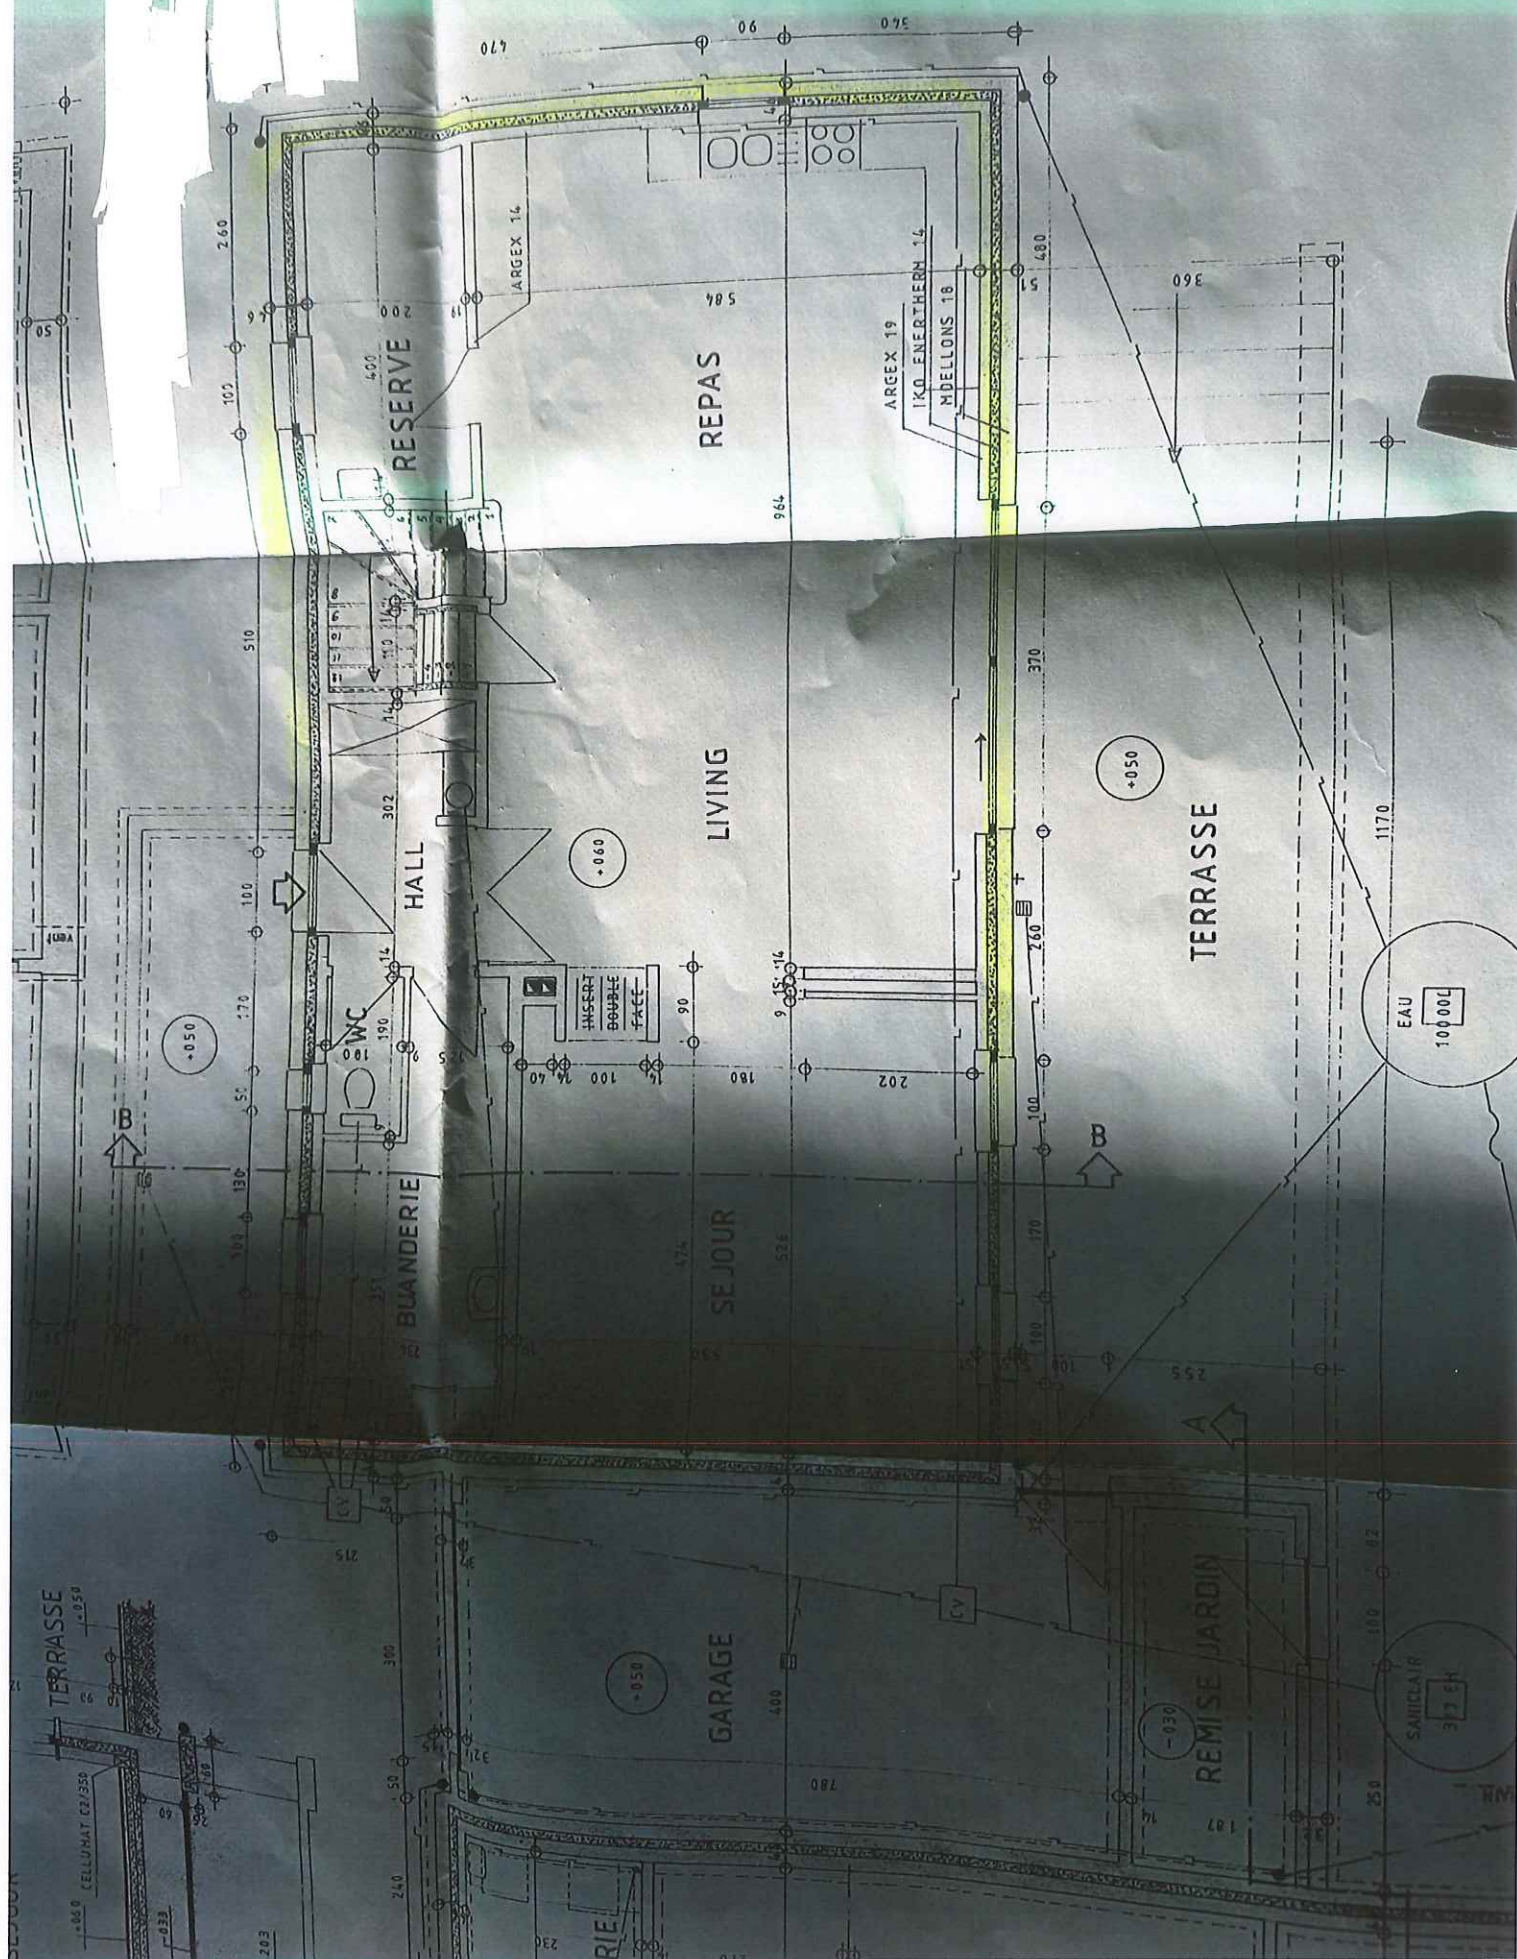

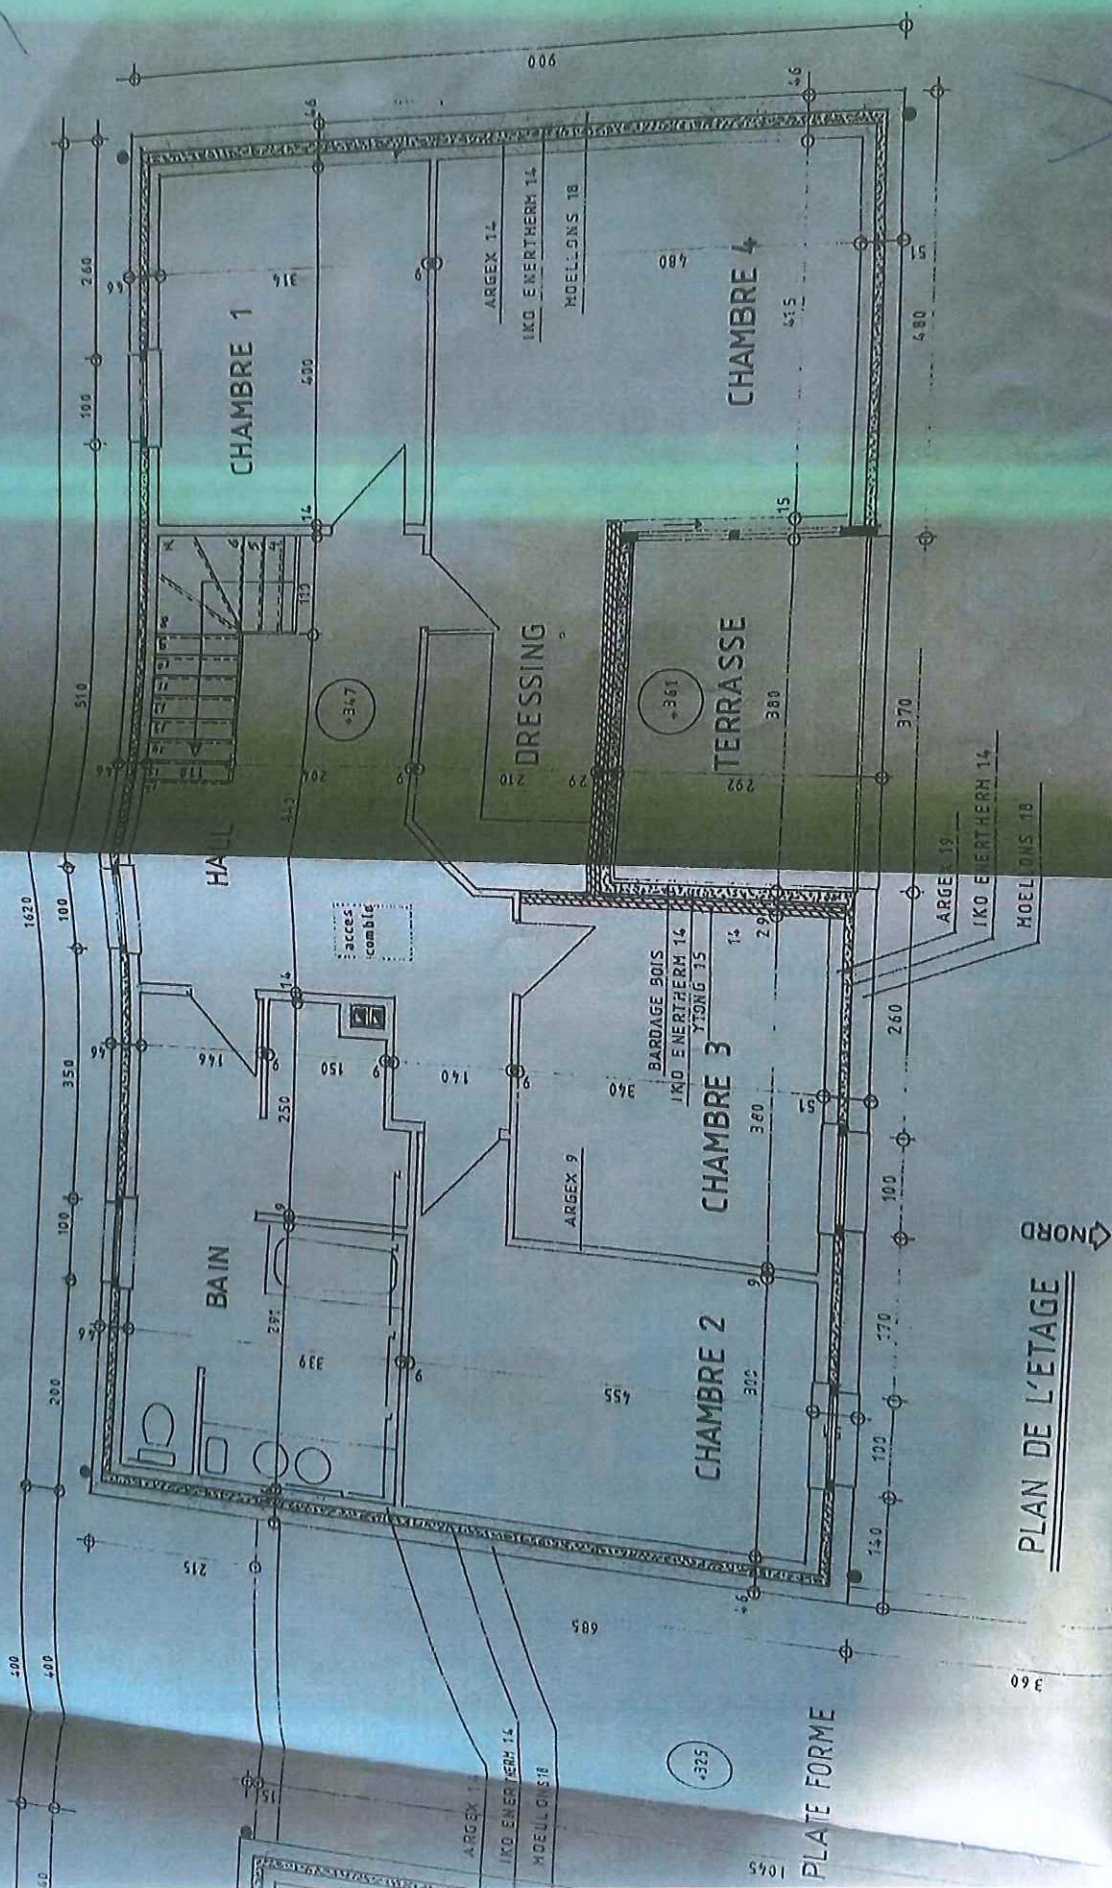

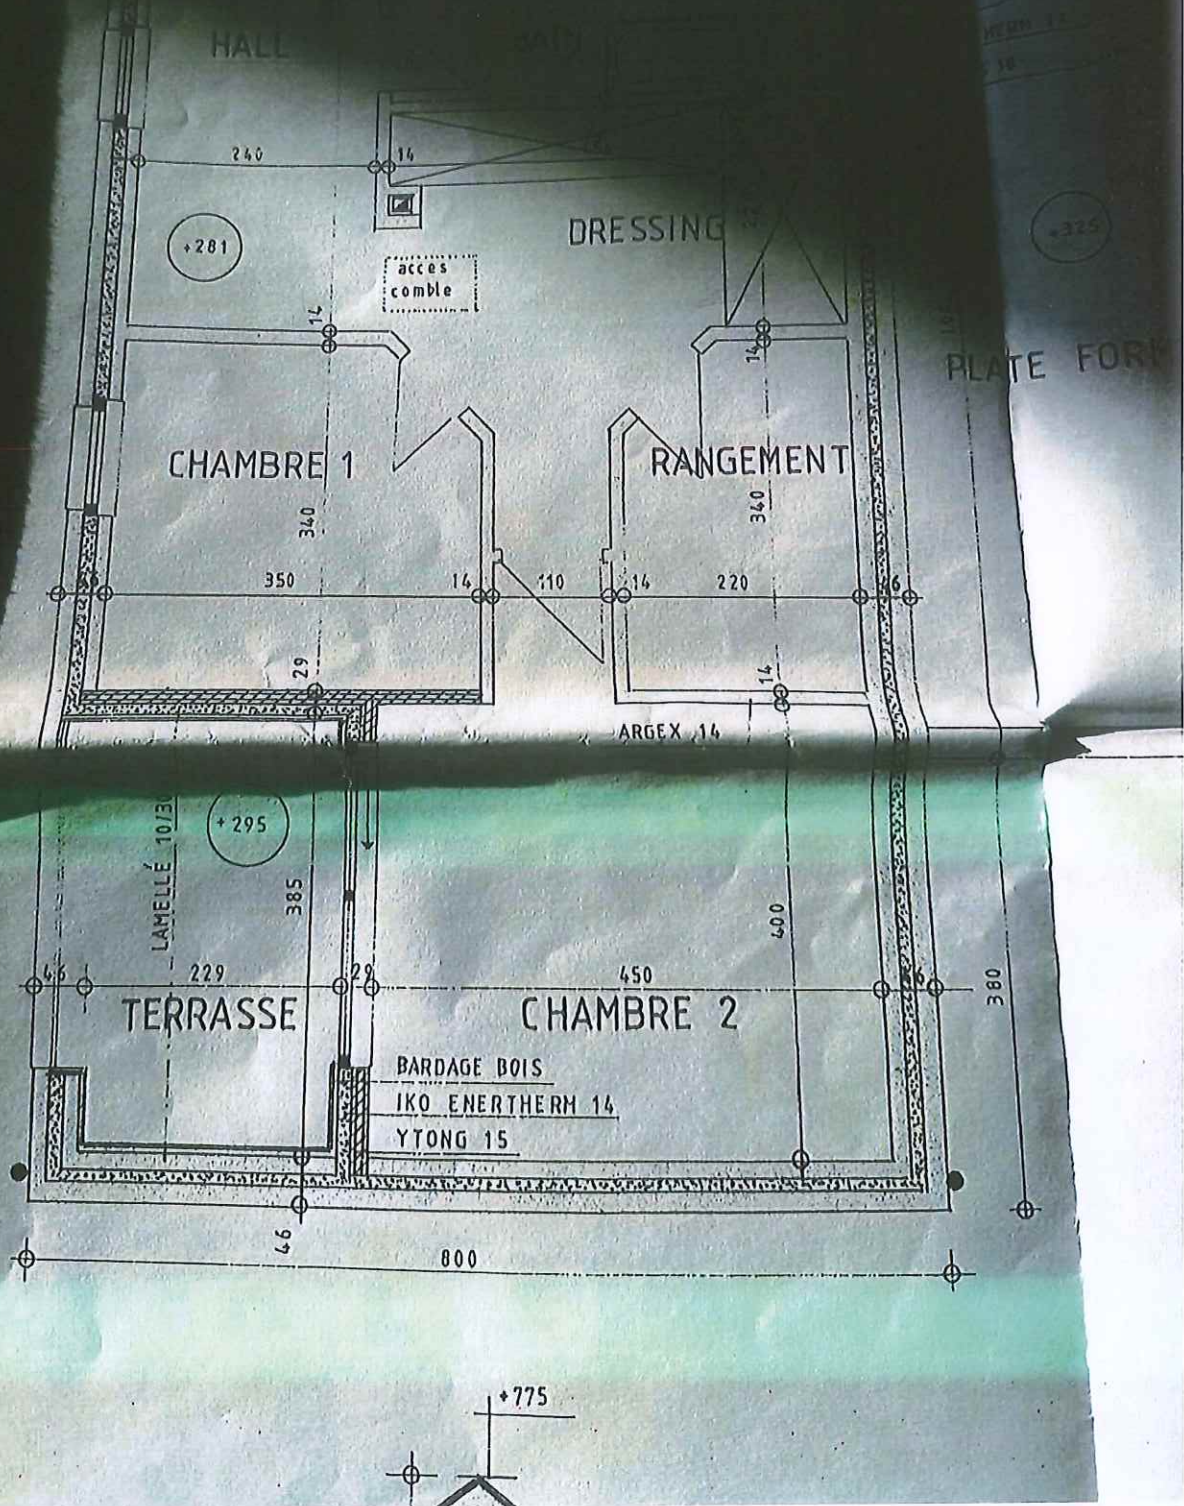

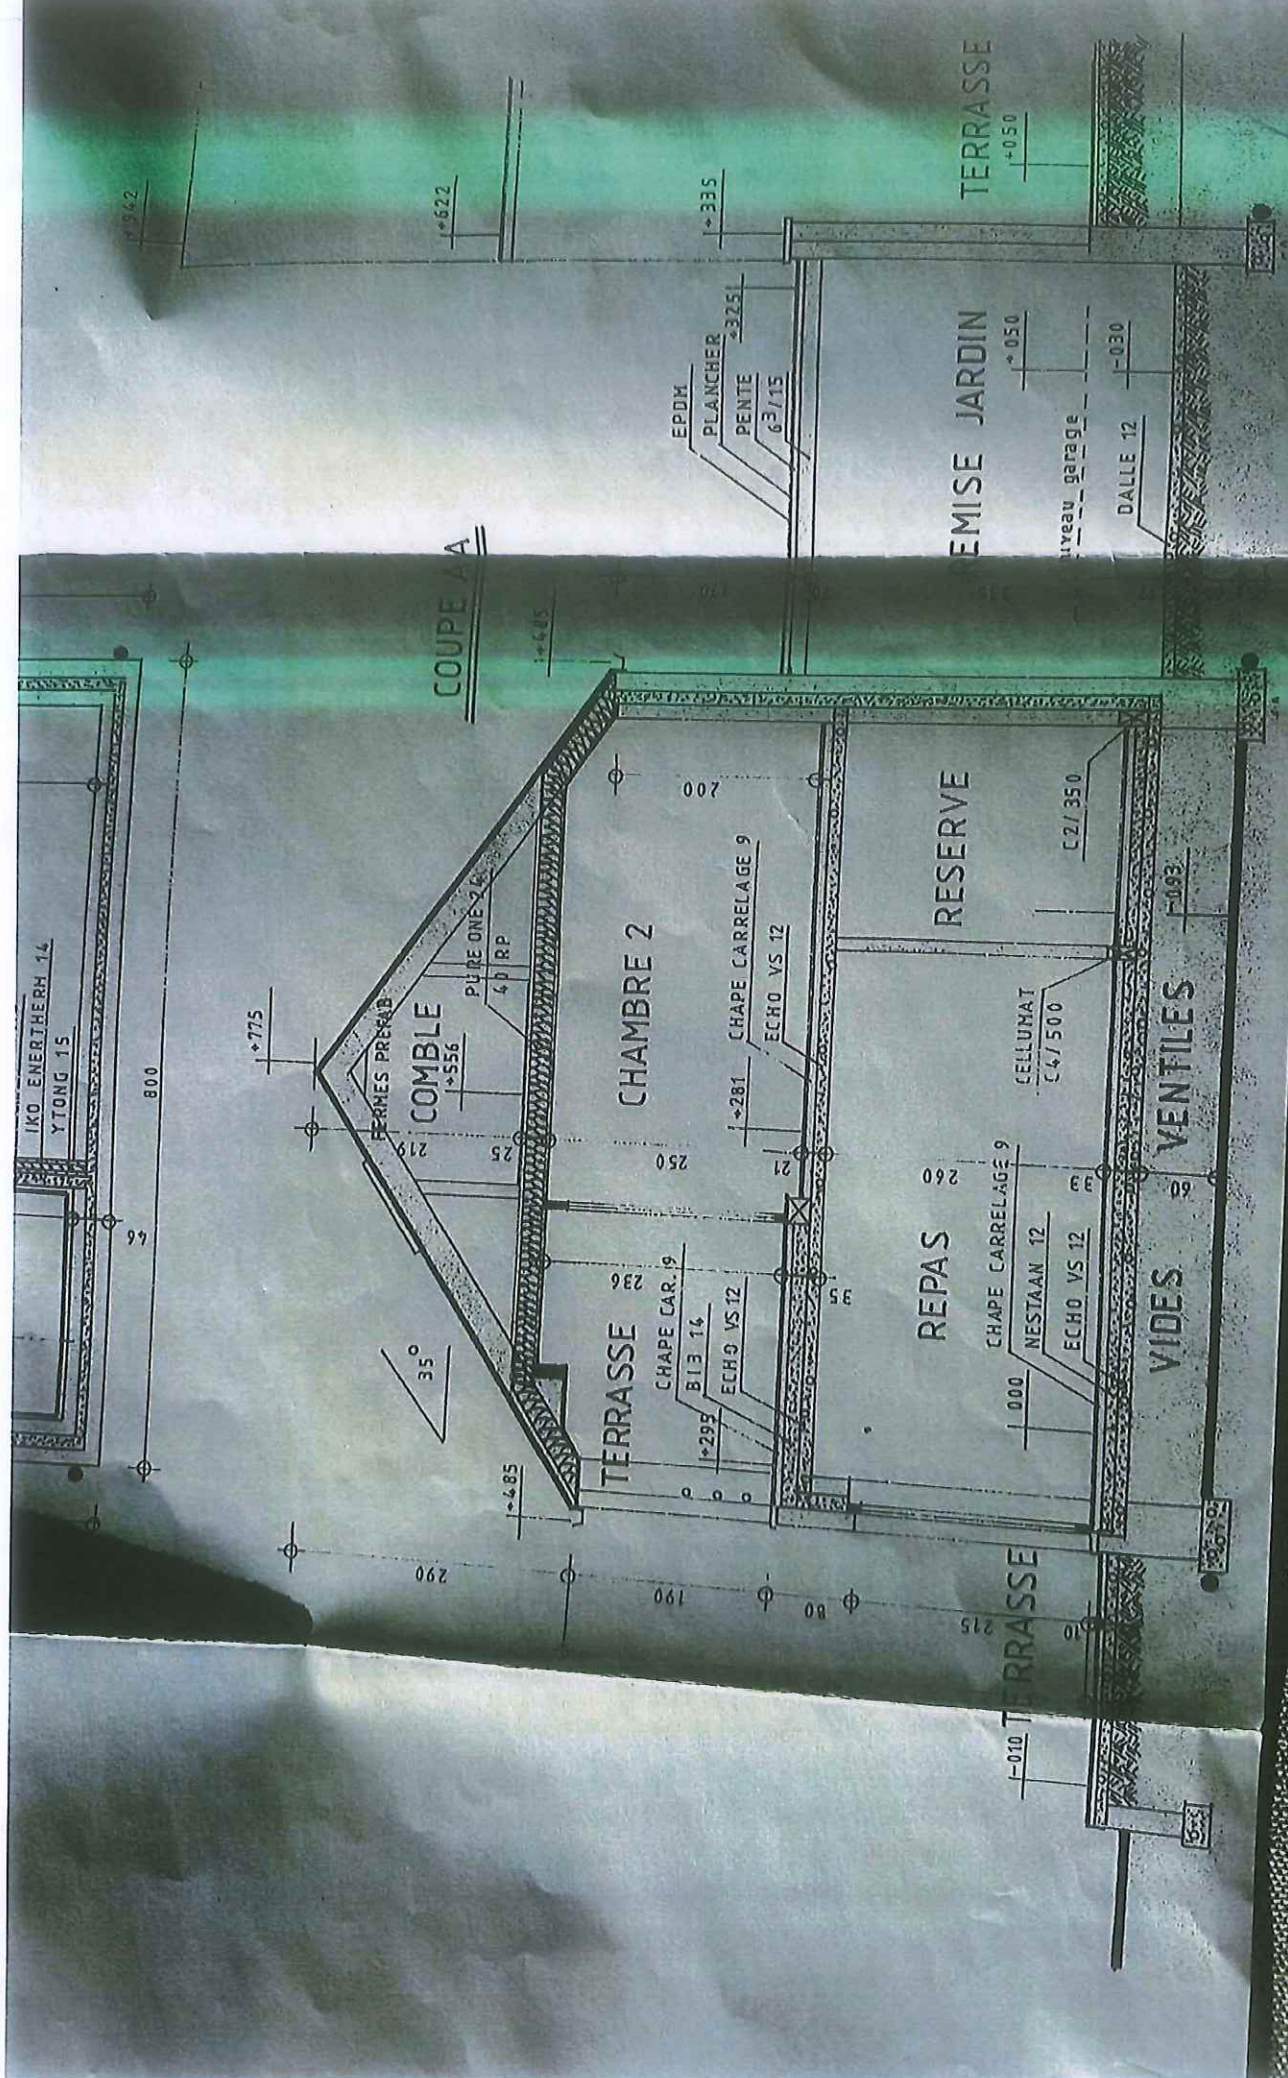

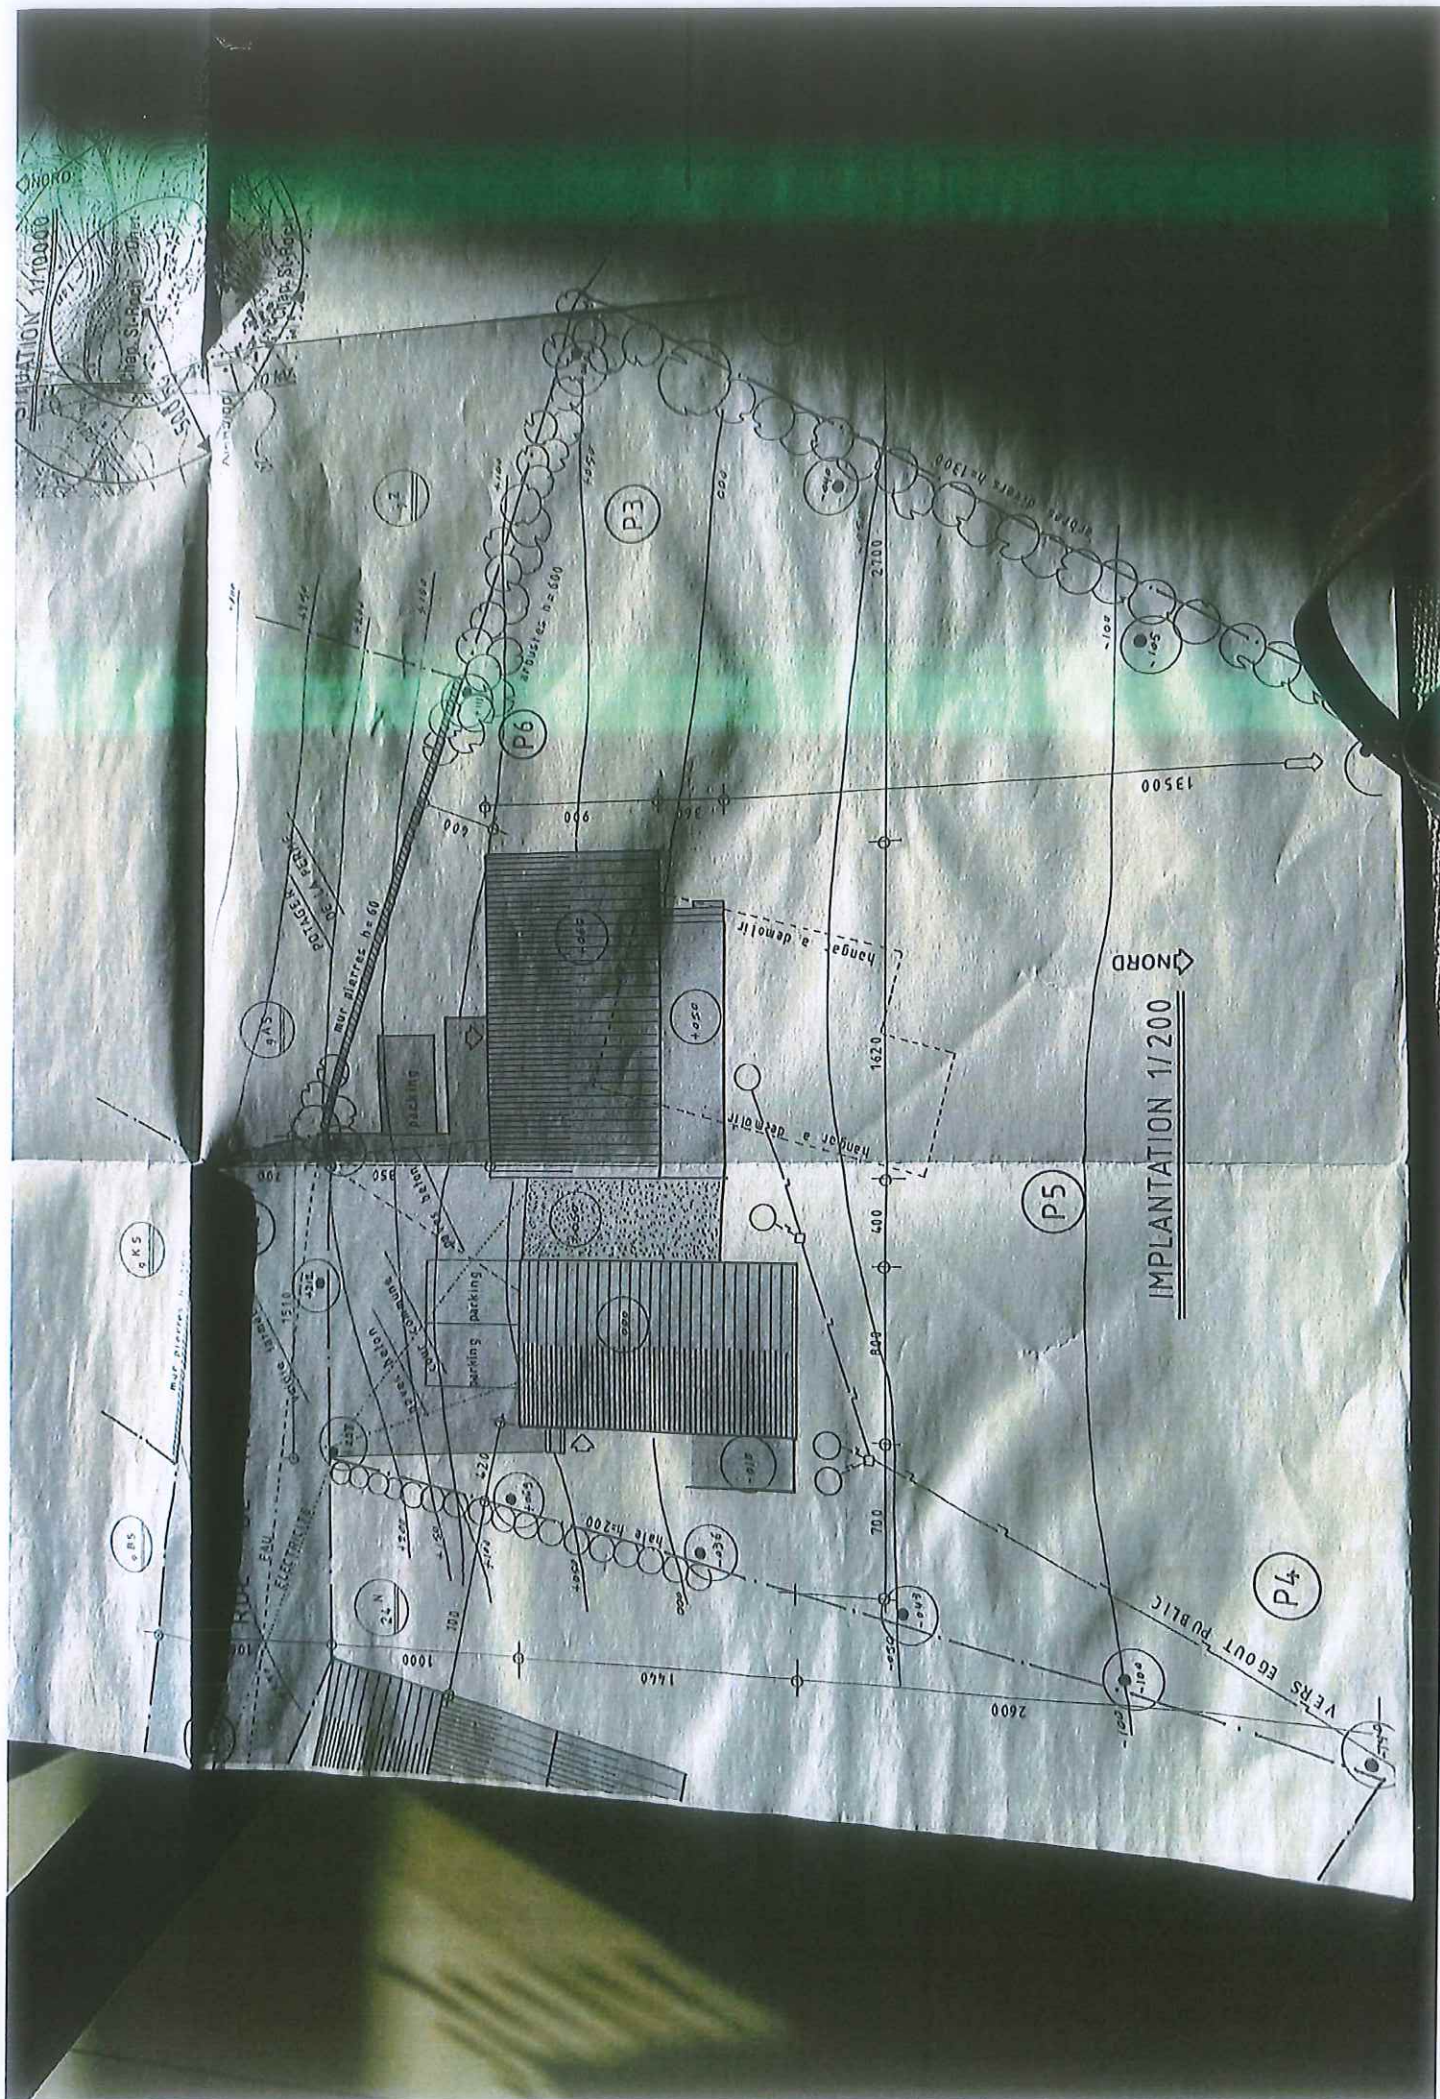

commune	
province	
le nombre	
nature de	
travaux	
chambre	
altue	



CONTEXTE URBANISTIQUE ET PAYSAGER 1/1250 R=50m
P=PRAIRIE B=BOSQUET H=HABITATION F=FERME G=GARAGE

MATERIAUX

TOITURE TUILES NOIRES

MURS MOELLONS PIERRE BLEUE EQUARRIS

SEUILS ET COUVRE-MURS PIERRE BLEUE

CHAP. ST-ROCH

HAUTE-SAINT-ROCH

