




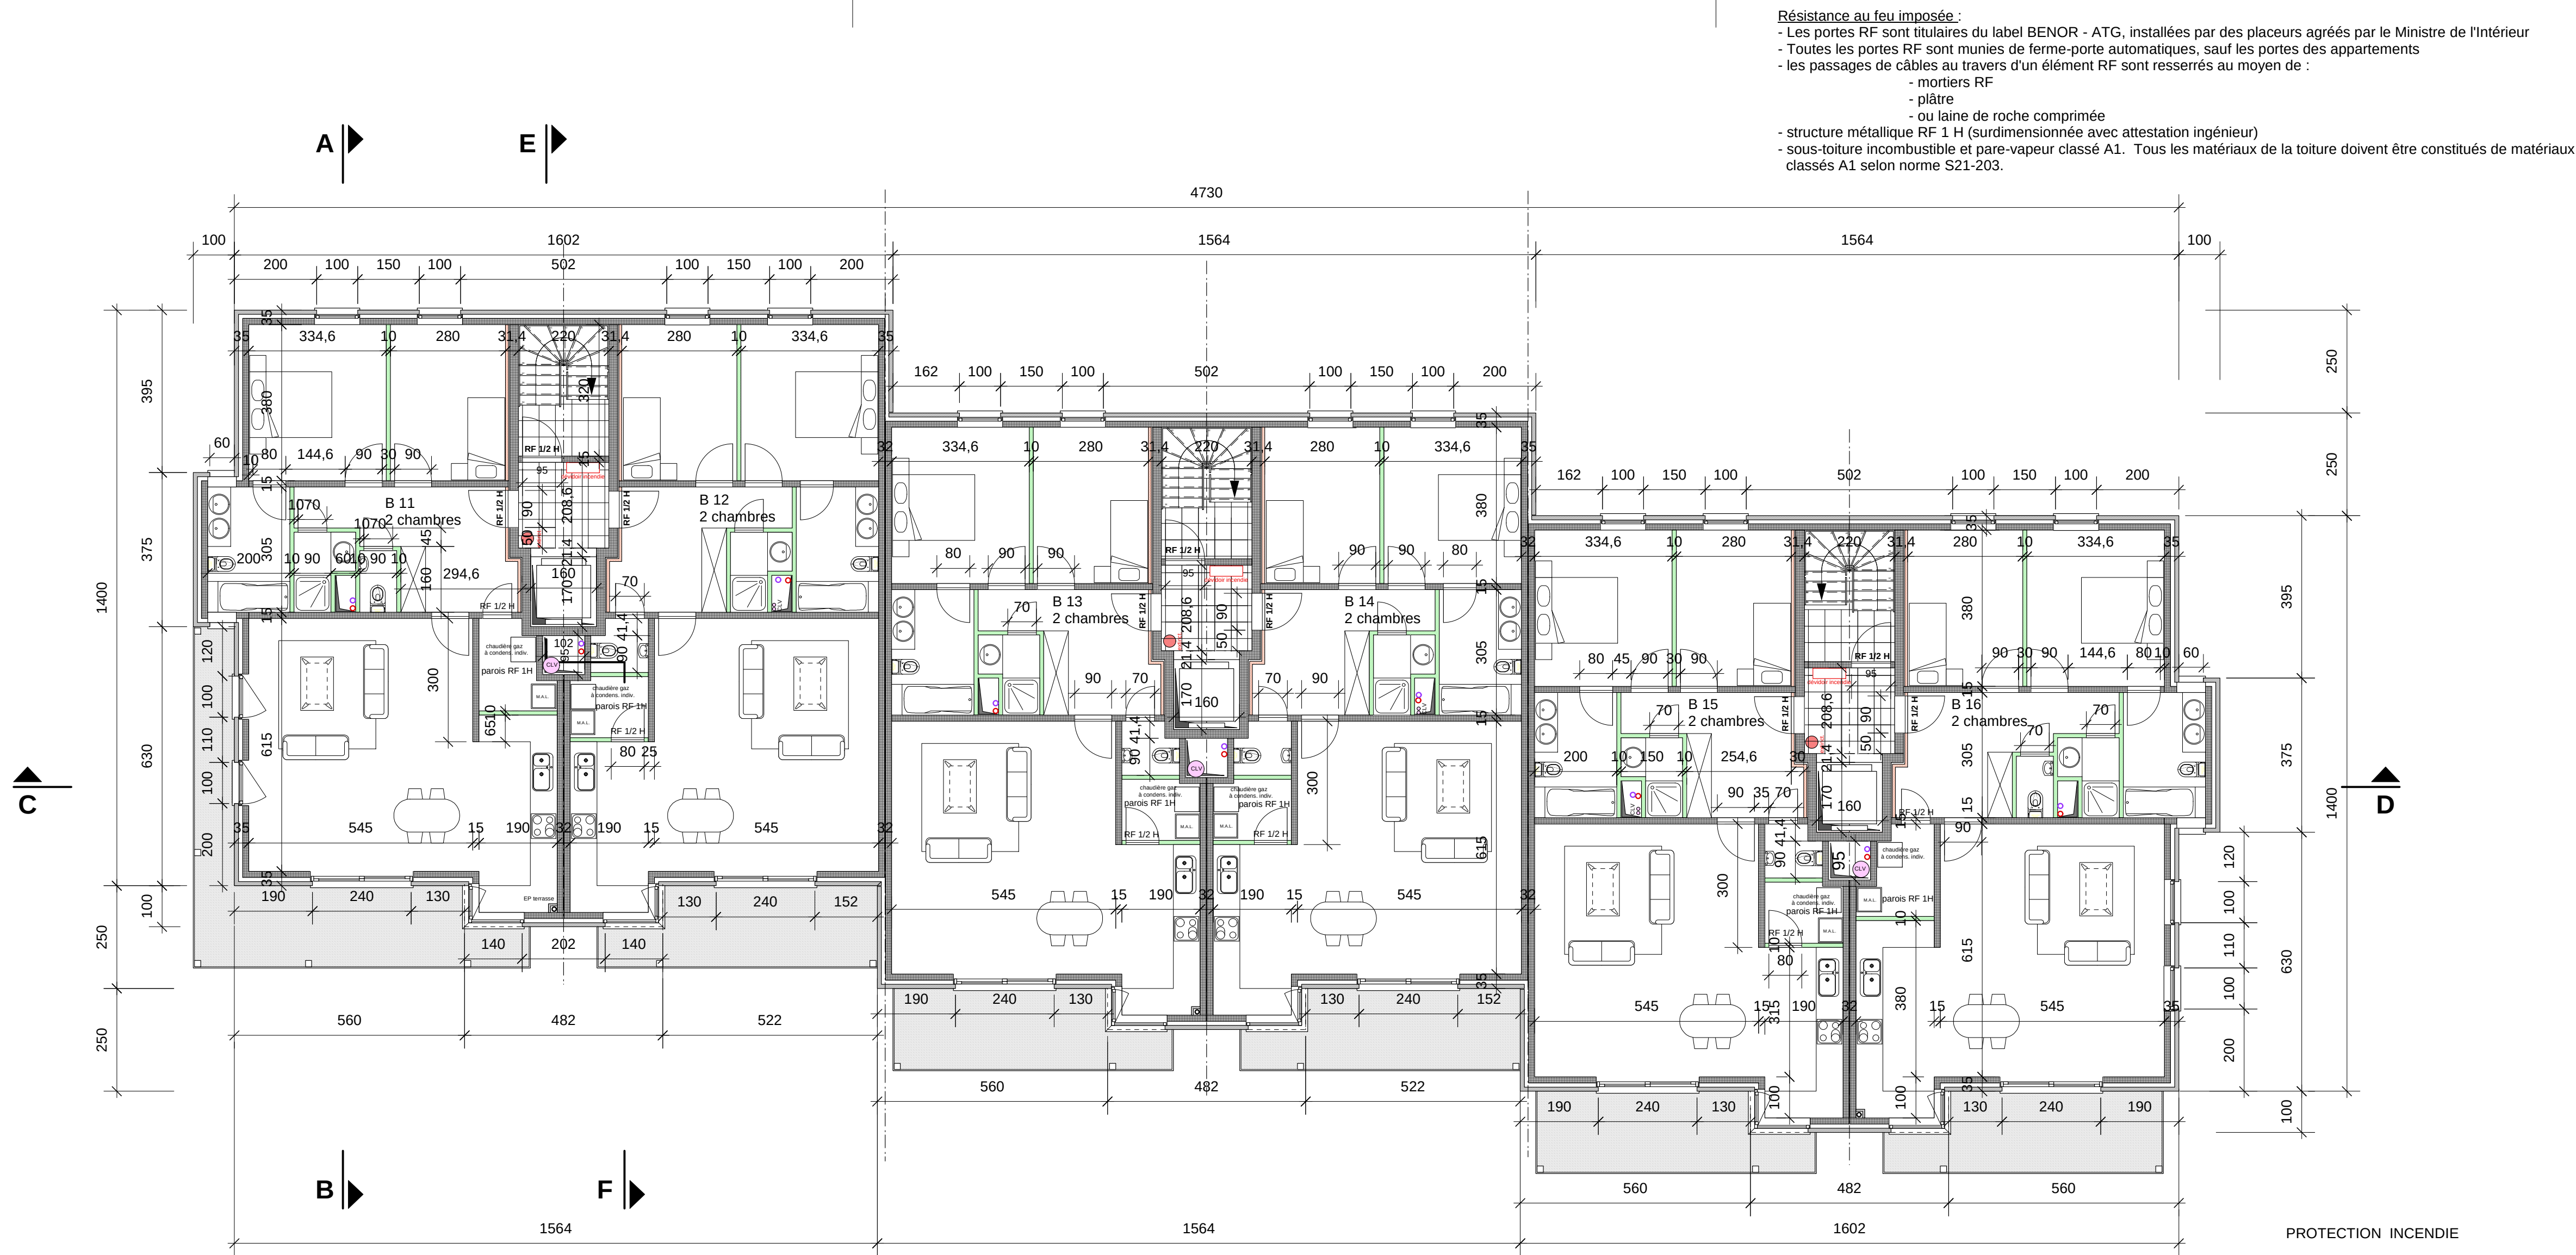


LEGENDE

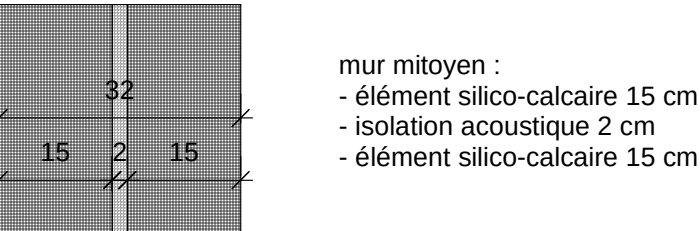


mur mitoyen :
- élément silico-calcaire 15 cm
- isolation acoustique 2 cm
- élément silico-calcaire 15 cm

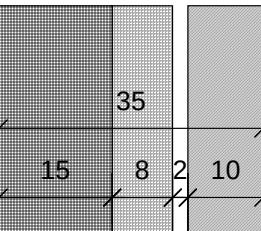


mur de façade :
- élément silico-calcaire 15 cm
- isolation thermique 8 cm
- vide 2 cm
- brique de parement 10 cm

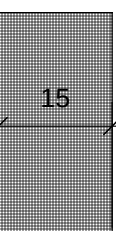


cloison intérieure portante :
- élément silico-calcaire 15 cm

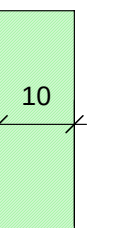


cloison intérieure non portante :
- carreaux de plâtre 10 cm
hydrofuge pour 1er tas et locaux humides

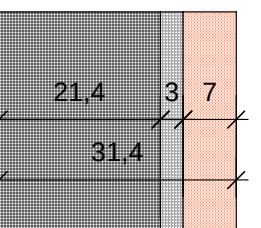

cloison séparation cage escalier et cage ascenseur :
- élément silico-calcaire 21,4 cm
- isolation acoustique 3 cm
- bloc de plâtre acoustique 7 cm

 

murs enterrés en béton

 

dalle plancher entre étages :
- chape et carrelage 8 cm
- isolation acoustique insulé 5 +
- préchape d'enrobage 5 cm
- dalle de béton (prédalle)

Note : les murs des salles de bains ne sont pas plafonnés : carrelage collé directement sur blocs silico-calcaires

ETAGE 1



REZ - DE - CHAUSSEE

PROTECTION INCENDIE

extincteur à poudre

dévidoir

éclairage de sécurité selon dernières normes

détection de fumée selon dernières normes

VENTILATION :

système C :
- amenée d'air frais par grille de ventilation réglable dans les châssis des locaux de vie (séjour et chambres)
- évacuation air vicié par extraction mécanique dans locaux humides (cuisine, WC, salle de bains, buanderie)

commune	MONT-SAINT-GUIBERT	
province	BRABANT WALLON	
couverture	CONSTRUCTION DE DEUX IMMEUBLES A APPARTEMENTS avec une SURFACE COMMERCIALE rue des Béclines 1ère Div. section B n°285 g 2	
maître de l'ouvrage	NYC IMMO chaussée de Bruxelles, 4 a 1470 GENAPPE	
architecte	Marc LECAPITAINE - architecture - sprl rue Castor, 16 1421 OPHAIN BOIS-SEIGNEUR-ISAAC tél : 02 /385 22 00	
indice	date	modifications
A	24 / 03 / 10	nouvelle demande : bloc A déplacé à front de rue
B	04 / 10 / 10	bloc B : - suppression 1 étage - recul implantation 50 cm vers nord-ouest - suppression balcon sur façade latérale droite - remplacement briques grises par briques brun-rouge nuancé
C	15 / 12 / 10	bloc B : 50 cm entre porte entrée appartements et mur de refend
D	04 / 04 / 11	cloisons intérieures non portantes en carreaux de plâtre 10 cm épaisseur
E	01 / 07 / 11	dossier d'exécution
F	03 / 09 / 11	cage ascenseur : 160 x 170 au lieu de 170 x 160 (largeur x profondeur)
G	19 / 09 / 11	révision cage escaliers
DOSSIER D' EXECUTION		juliet 2011
IMMEUBLE B PLANS - rez-de-chaussée - étage 1		échelle : 1/100
		05 ^G