


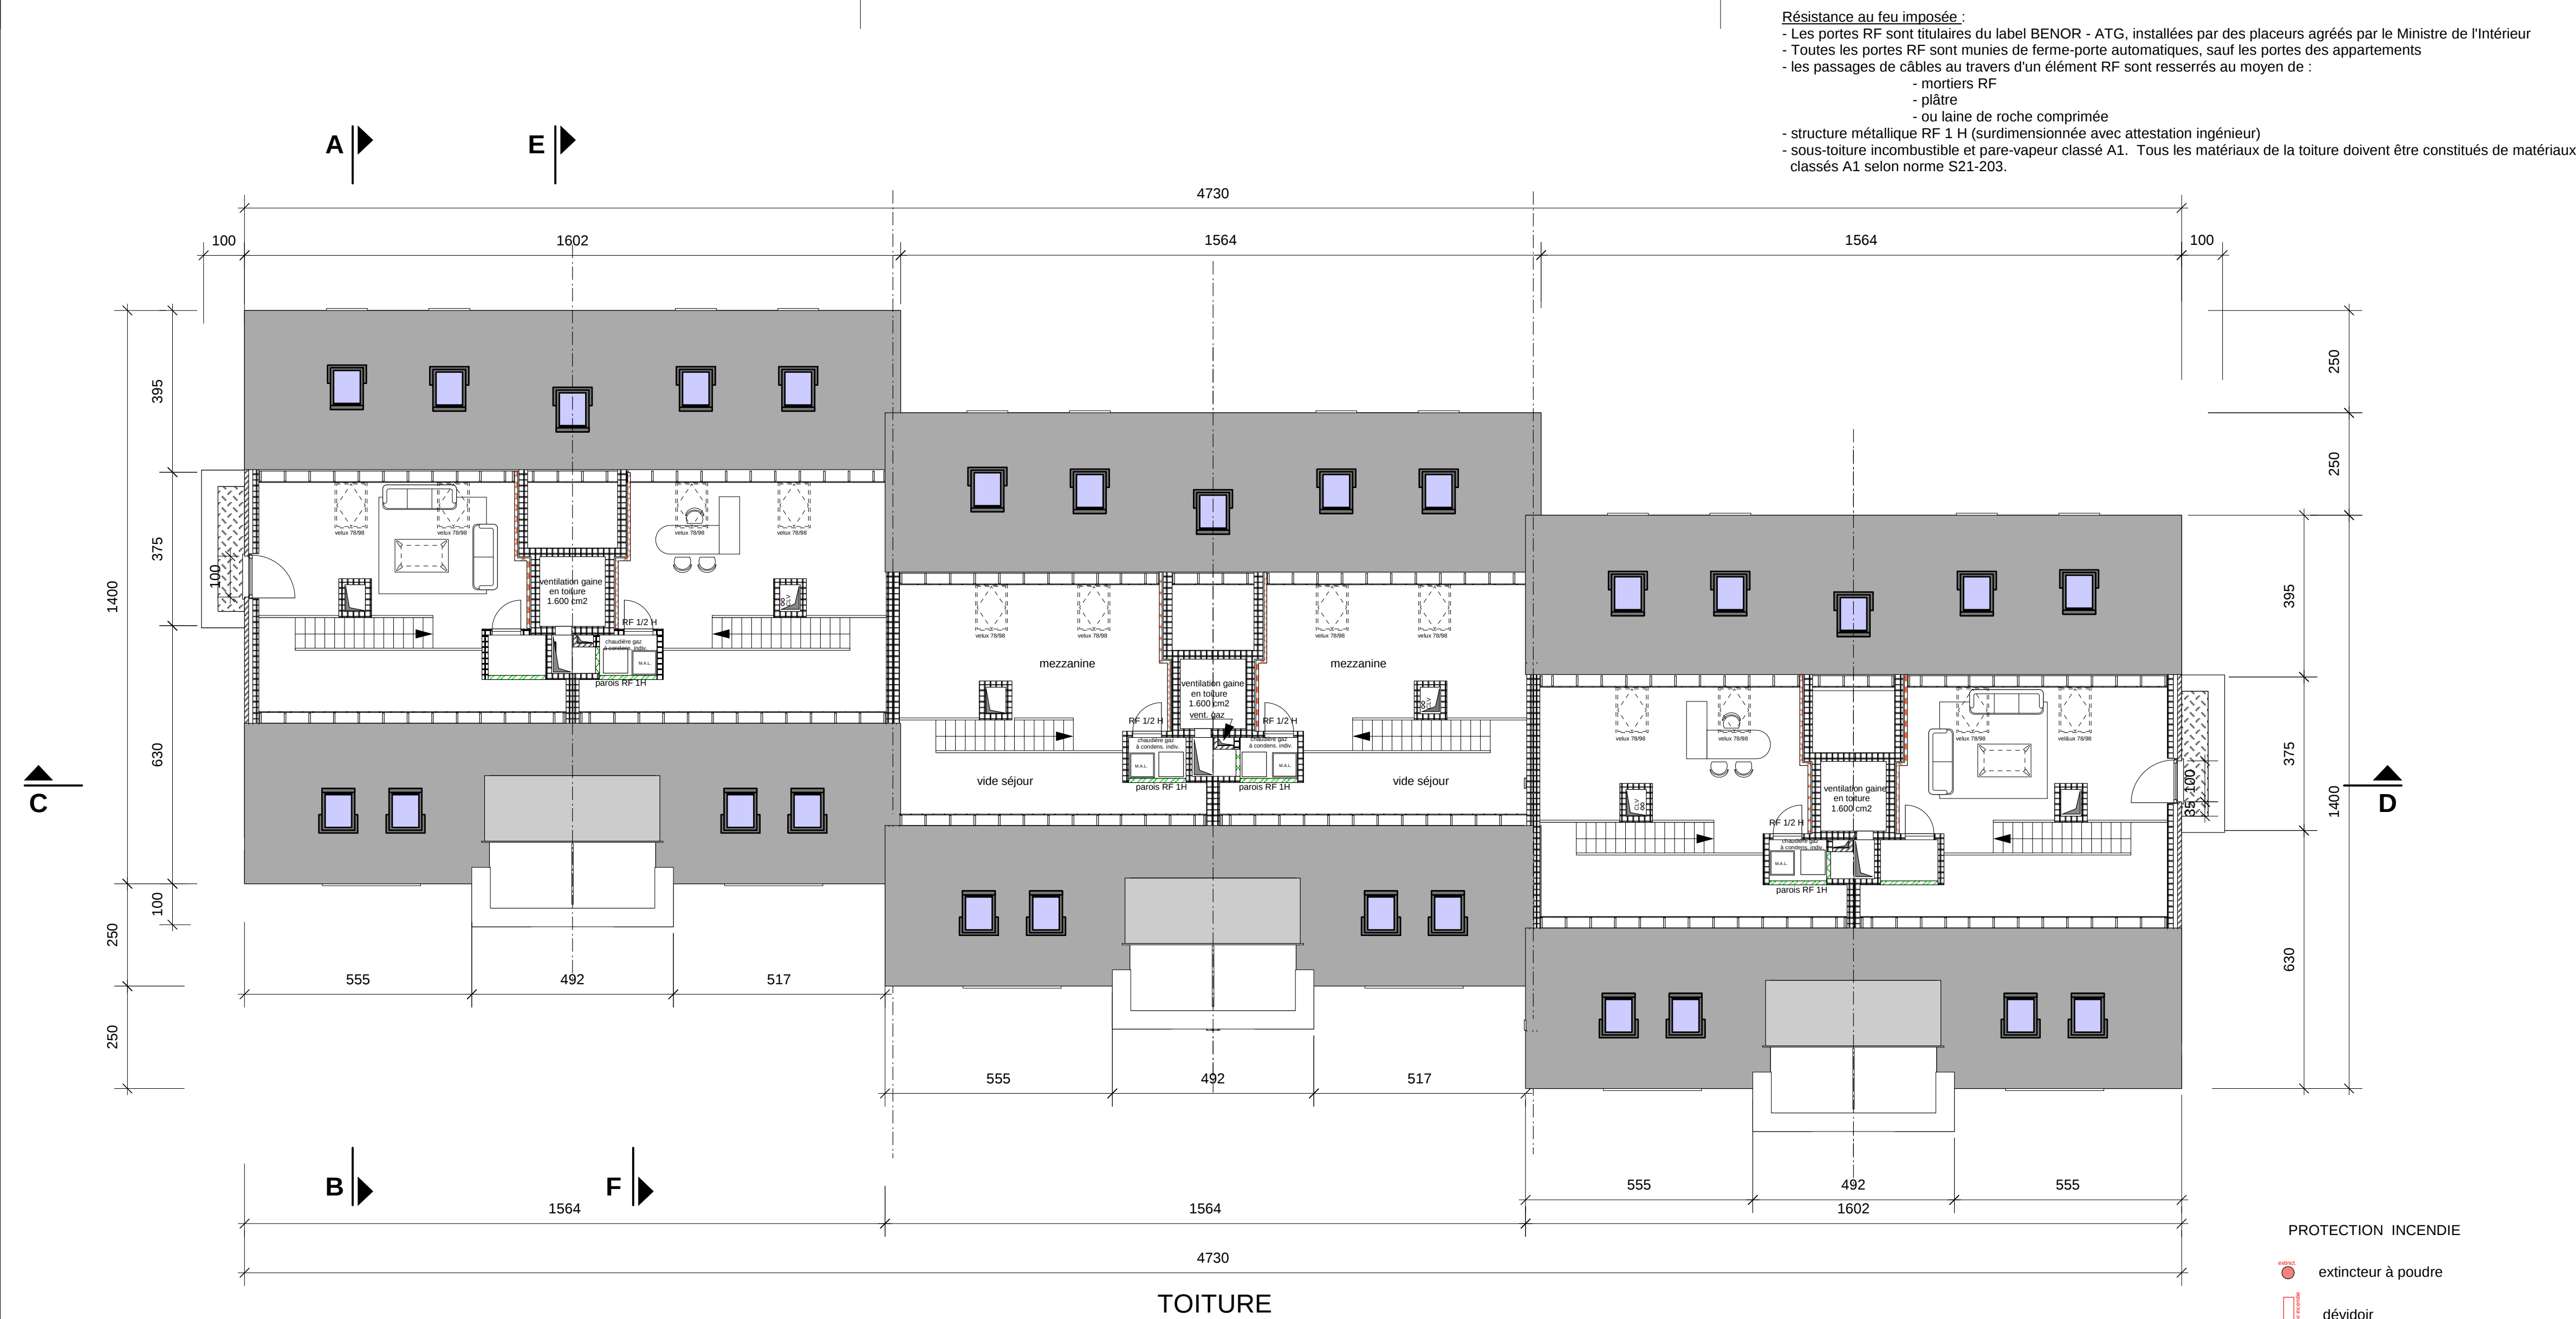

LEGENDE	
	mur moyen : - élément silico-calcaire 15 cm - isolation acoustique 2 cm - élément silico-calcaire 15 cm
	mur de façade : - élément silico-calcaire 15 cm - isolation thermique 8 cm - vide 2 cm - brique de parement 10 cm
	cloison intérieure portante : - élément silico-calcaire 15 cm
	cloison intérieure non portante : - carreaux de plâtre 10 cm - hydrofuge 1er tas et locaux humides
	cloison séparation cage escalier et cage ascenseur : - élément silico-calcaire 21,4 cm - isolation acoustique 3 cm - bloc de plâtre acoustique 7 cm
	murs enterrés en béton
	dalle plancher entre étages : - chape et carrelage 8 cm - isolation acoustique insuit 5 + - préchape d'enrobage 5 cm - dalle de béton (préale)

PROTECTION INCENDIE

extincteur à poudre


dévidoir

éclairage de secours selon dernières normes
détection de fumée selon dernières normes

VENTILATION :

système C :

- amène d'air frais par grille de ventilation réglable dans les châssis des locaux de vie (séjour et chambres)
- évacuation air vicié par extraction mécanique dans locaux humides (cuisine, WC, salle de bains, buanderie)

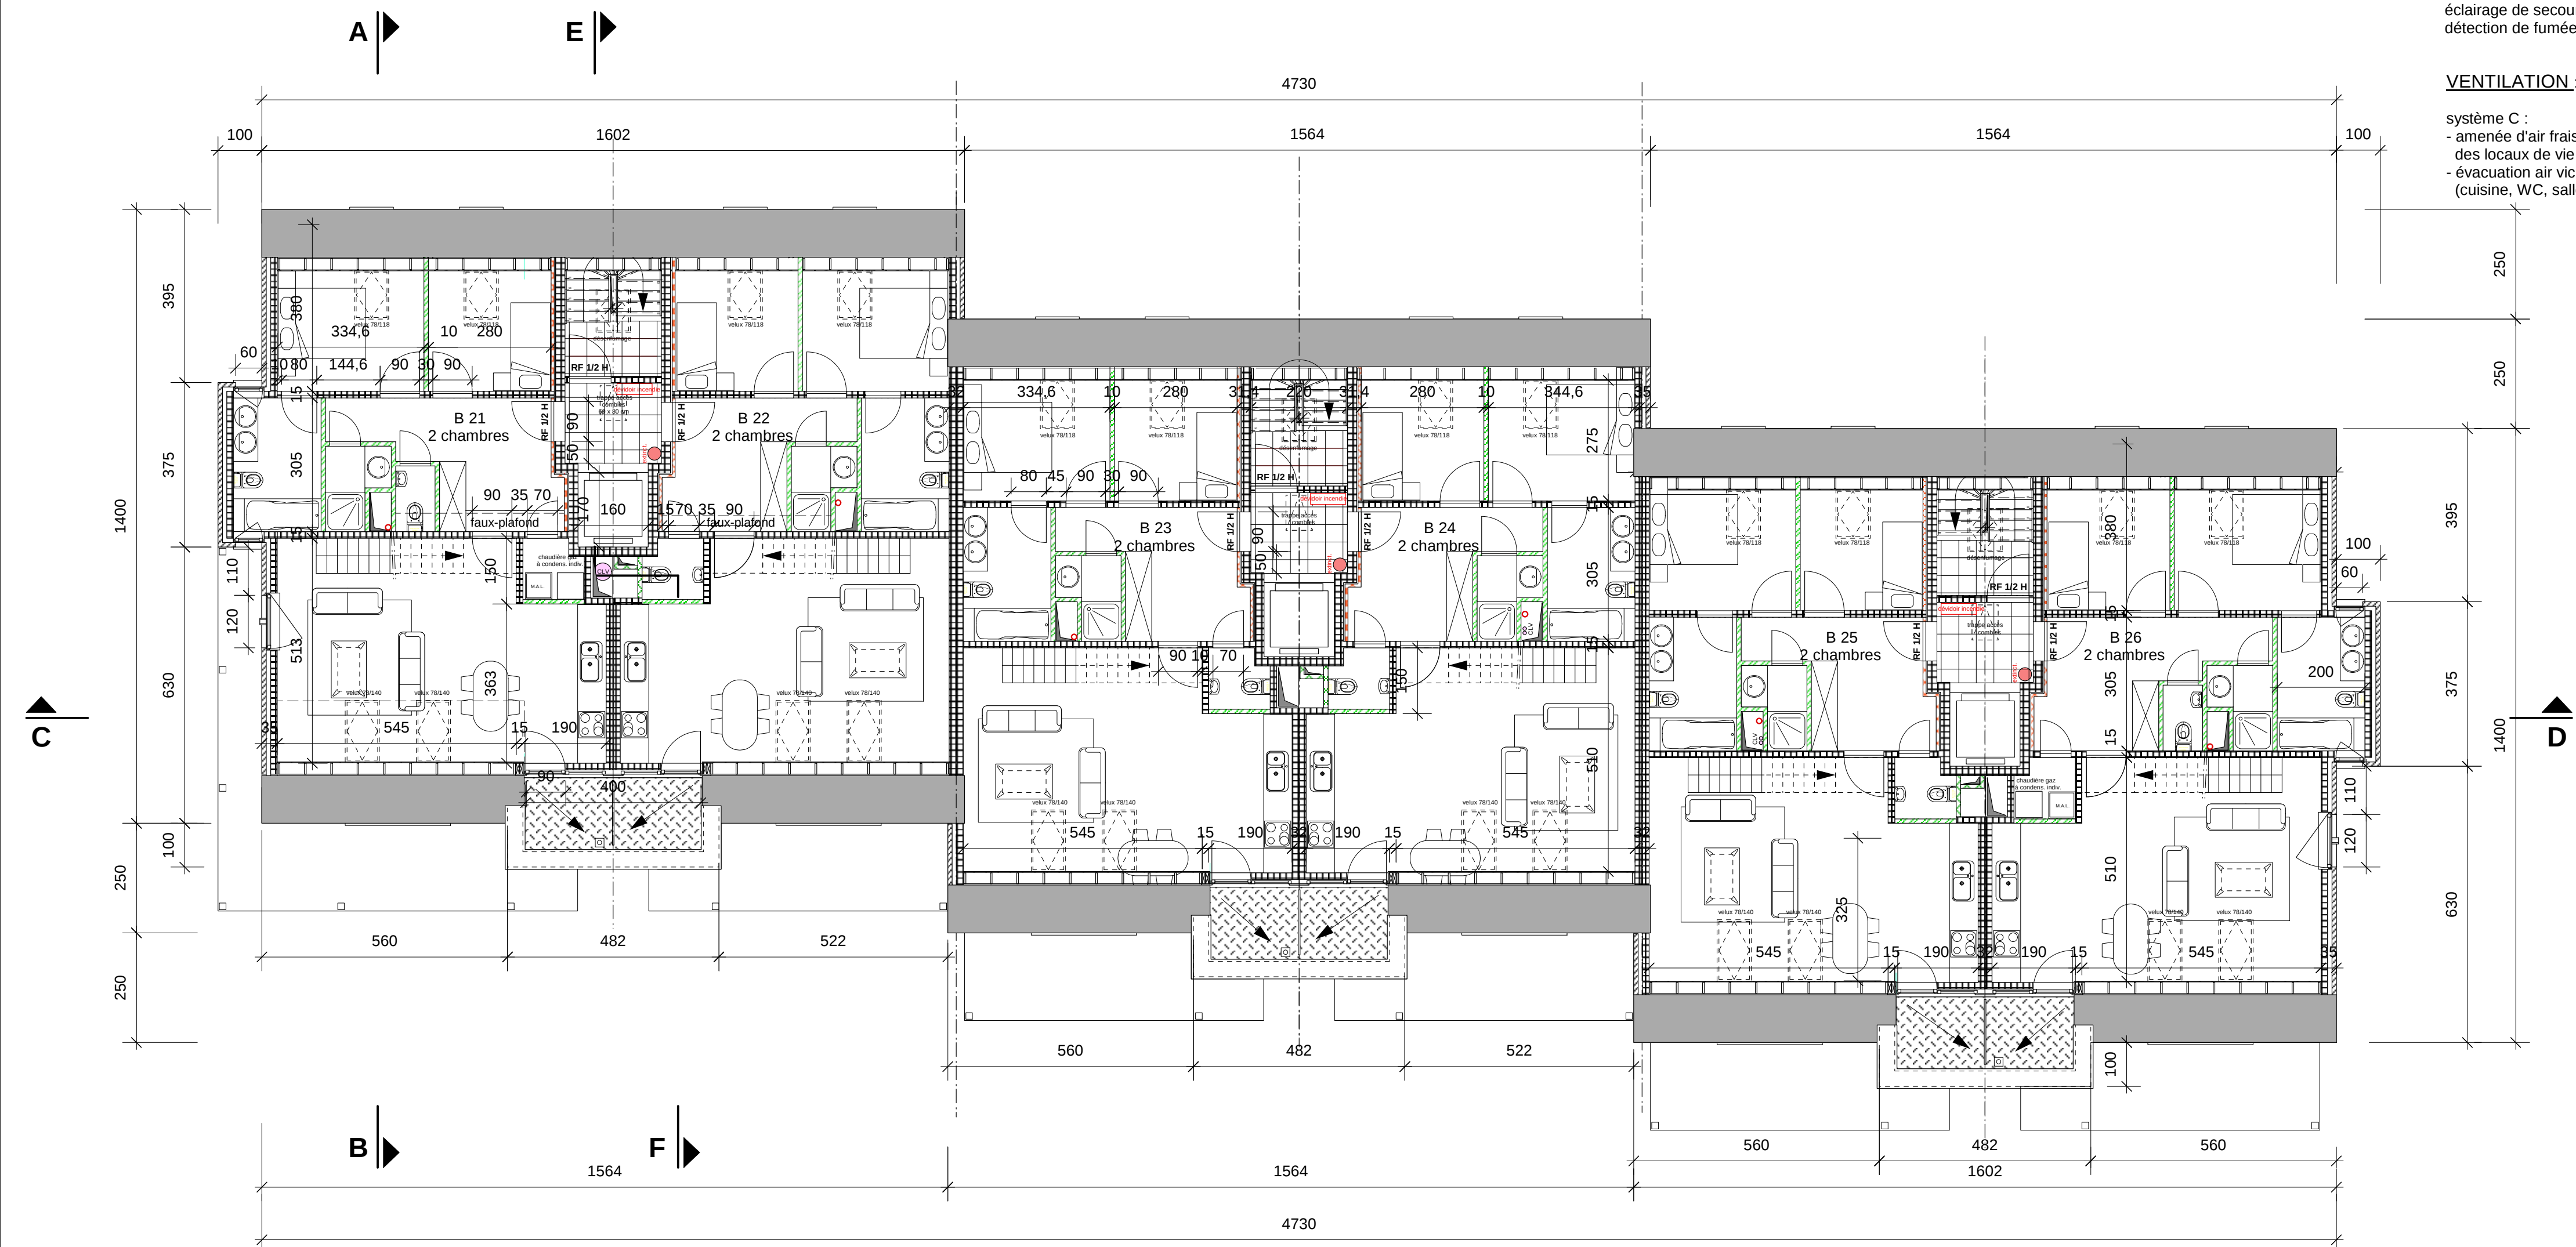

ETAGE 2

commune	MONT-SAINT-GUIBERT	
province	BRABANT WALLON	
ouvrage	CONSTRUCTION DE DEUX IMMEUBLES A APPARTEMENTS avec une SURFACE COMMERCIALE rue des Béclines 1ère Div. section B n°285 g 2	
maître de l'ouvrage	NYC IMMO chaussée de Bruxelles, 4 a 1470 GENAPPE	
architecte	Marc LECAPITAINE - architecture - sprl rue Castor, 16 1421 OPHAIN BOIS-SEIGNEUR-ISAAC tél : 02 /385 22 00	
indice	date	modifications
A	24 / 03 / 10	nouvelle demande : bloc A déplacé à front de rue
B	04 / 10 / 10	bloc B : - suppression 1 étage - recul implantation 50 cm vers nord-ouest - suppression balcon façade latérale droite - remplacement briques grises par briques brun-rouge nuancé
C	15 / 12 / 10	bloc B : 50 cm entre porte entrée appartements et mur de refend
D	04 / 04 / 11	cloisons non portantes en carreaux de plâtre 10 cm d'épaisseur
E	03 / 07 / 11	dossier d'exécution
F	19 / 09 / 11	cage ascenseur et escaliers
G	15 / 10 / 11	gaines
DOSSIER D' EXECUTION		juillet 2011
IMMEUBLE B PLANS - étage 2 - toiture		échelle : 1/100
		06 ⁶