

Keuringsverslag van een elektrische laagspanning- en zeer lage spanningsinstallatie

Datum keuring: 08/04/2016

Inspecteur: Ronny Trappeniers

Mentor:

Installateur: -

Datum verslag: 08/04/2016

B.T.W. nr.:-

IK. nr.:-

Merk en type meettoestel: Fluke 1653B

Serie Nr.: 3357151

Toestel mag gebruikt worden tot:
14/01/2017

Plaats van het onderzoek:

Straatnaam: Moerlaanstraat
Huisnummer: 39
Postcode: 3090
Gemeente: Overijse
Type: woning

Eigenaar:

Naam:
Straatnaam: Moerlaanstraat
Huisnummer: 39
Postcode: 3090
Gemeente: Overijse

EAN : 54

Teller Nr.: : 50323950 2010

Aard onderzoek:

Controlebezoek van een huishoudelijke installatie volgens AREI artikels 271, 271bis en 86.

Netbeheerder: EANDIS

Spanning: 3N400V

Meter / bord verbinding: 10 mm

Max beveiliging: 32 A

Aantal borden: 1

Aantal kringen: 19

Aardelektrode: Lus pen weerstand: 2,89 Ω Isolatie: 356 M Ω

DIFFERENTIEELSCHAKELAAR

I Δ	In	I t	Type	Beveiligde kringen	Test	x 2,5
300 mA	40 A	22,5kA2s (3000A)	A	19	Ok	Ok
30 mA	40 A	22,5kA2s (3000A)	A	9	Ok	Ok
mA	A					

BESCHRIJVING INSTALLATIE

Aantal kringen	Bescherming	Curve	IN	P	Sectie	Aantal kringen	Bescherming	Curve	IN	P	Sectie
Zie schema's					mm ²						mm ²
					mm ²						mm ²
					mm ²						mm ²
					mm ²						mm ²

Visueel nazicht
(algemeen)

☒ OK ☐ NOK

Directe aanraking ☒ OK ☐ NOK

Indirecte aanraking ☒ OK ☐ NOK

Aansluitingen

☒ OK ☐ NOK

Correcte schema's ☒ OK ☐ NOK

schema in bijlage door Aceg vzw ☐

Equipotentiale
verbindingen

☒ OK ☐ NOK ☐ niet van toepassing ☐ in afwachting

Continuïteit

☒ OK ☐ NOK

Verlichting / toestellen ☒ OK ☐ NOK ☐ NVT

OPMERKINGEN - INBREUKEN - NOTA'S

O2 Geen inbreuken vastgesteld.

CONCLUSIE

- ☒ De elektrische installatie voldoet aan de voorschriften van het AREI. De volgende periodieke keuring is te voorzien voor 08-04-2041
- ☐ De nodige maatregelen werden genomen, zodat de ingangsklemmen van de automatische differentieelstroominrichting, geplaatst aan het begin van de installatie, ontoegankelijk zijn gemaakt door verzegeling.
- ☐ Het (de) ééndraads- en opstellingsschema(s) werden door het erkend organisme voor gezien getekend.
- ☐ De elektrische installatie voldoet niet aan de voorschriften van het AREI. Een aanvullend bezoek moet door hetzelfde organisme worden uitgevoerd. De werken, nodig om de inbreuken te doen verdwijnen die opgemerkt werden tijdens het controlebezoek, moeten zonder vertraging uitgevoerd worden en alle maatregelen moeten getroffen worden opdat de in overtreding zijnde installatie, indien zij in dienst blijft, geen gevaar vormt voor de personen of goederen. Datum:
- ☐ De elektrische installatie voldoet niet aan de voorschriften van het AREI. Het controlebezoek voorzien door art. 276bis van het AREI, moet plaats hebben uiterlijk 18 maanden na de datum van de verkoopakte. De gegevens van de nieuwe eigenaar worden ons bezorgd na het vrijliden van de akte. Indien de herkeuring gebeurt door een ander erkend organisme, dient deze ons hiervan op de hoogte te brengen.

Deze pdf-versie van het keuringsverslag is de originele versie en mag worden verspreid..

Aantal bijlage(n): 4

VOOR DE TECHNISCHE DIRECTEUR ELEKTRICITEIT

Ronny Trappeniers


TRAPPENIERS
RONNY

Plichten van de eigenaar, beheerder, huurder voor de installatie onderworpen aan het AREI

- Het verslag dient te worden bewaard in het dossier van de elektrische installatie.
- Elke wijziging dient te worden vermeld in het elektrisch dossier.
- Elk ongeval overkomen van personen en te wijten, rechtstreeks of onrechtstreeks, aan de aanwezigheid van de elektrische installatie dient onmiddellijk meegedeeld te worden aan de FOD economie, KMO, middenstand en Energie – algemeen directie energie, afdeling gas – elektriciteit


Kwaliteit


- De reproductie van dit document is enkel toegelaten in zijn integrale vorm en enkel met het schriftelijk akkoord van het controleorganisme en de aanvrager.
- De keuring beperkt zich tot de zichtbare en normaal toegankelijke delen van de installatie.


www.aceg.be

02 / 880.88.90


BE06 7340 3288 4322 - BTW BE0839 866 481

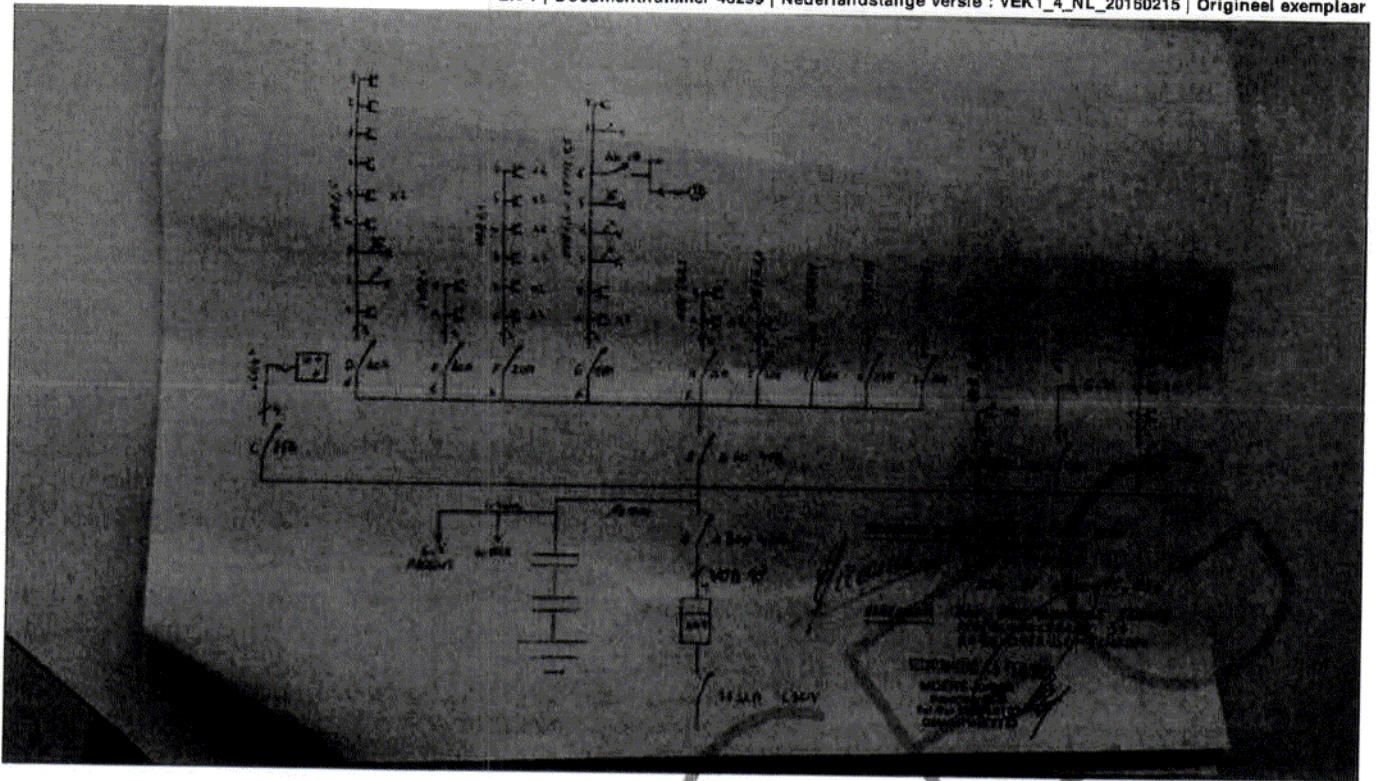


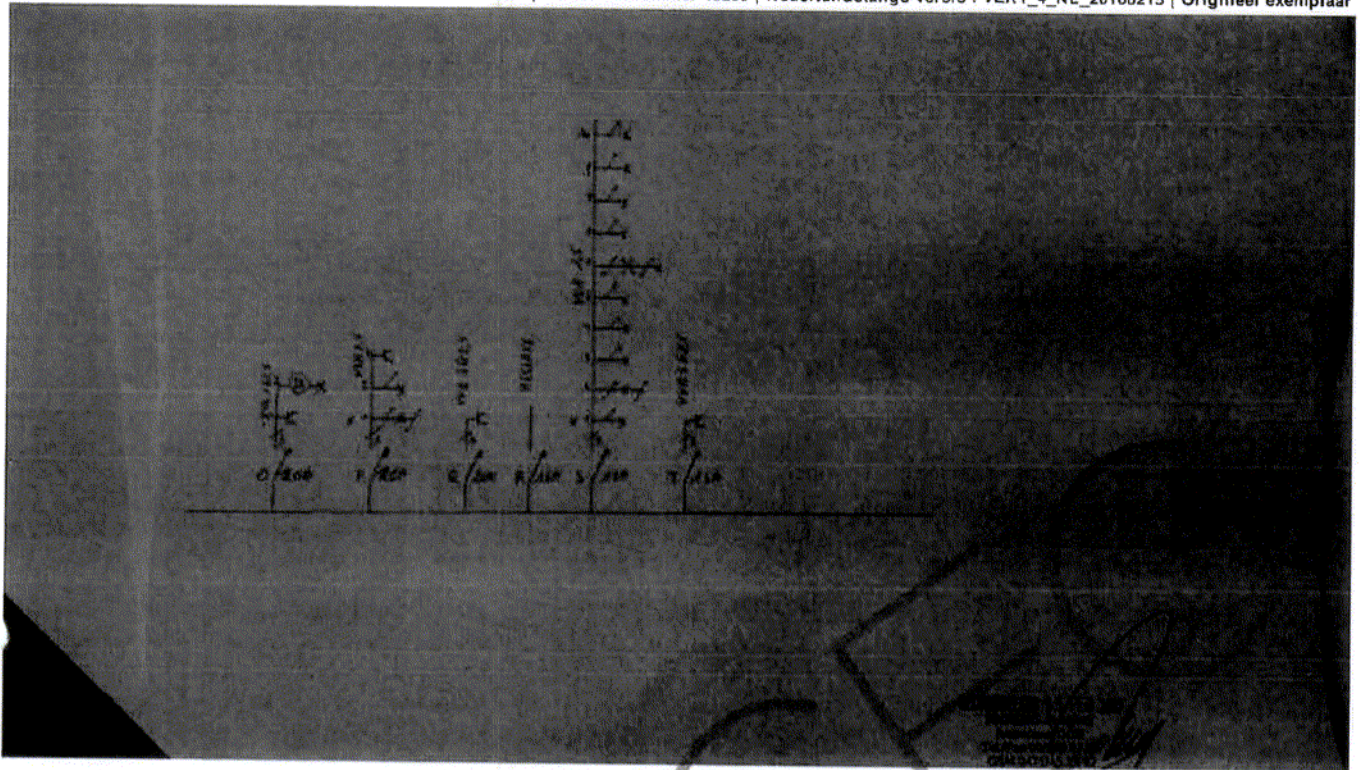

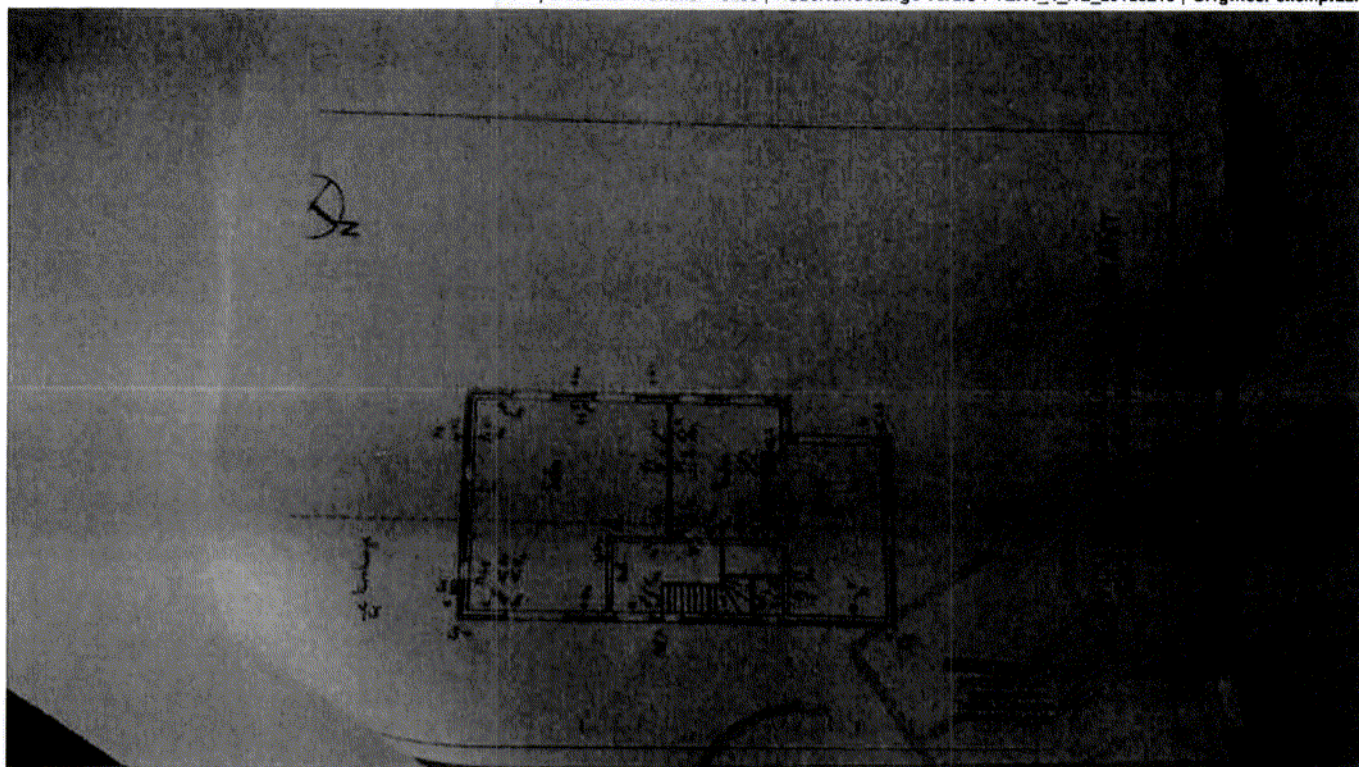

JACO

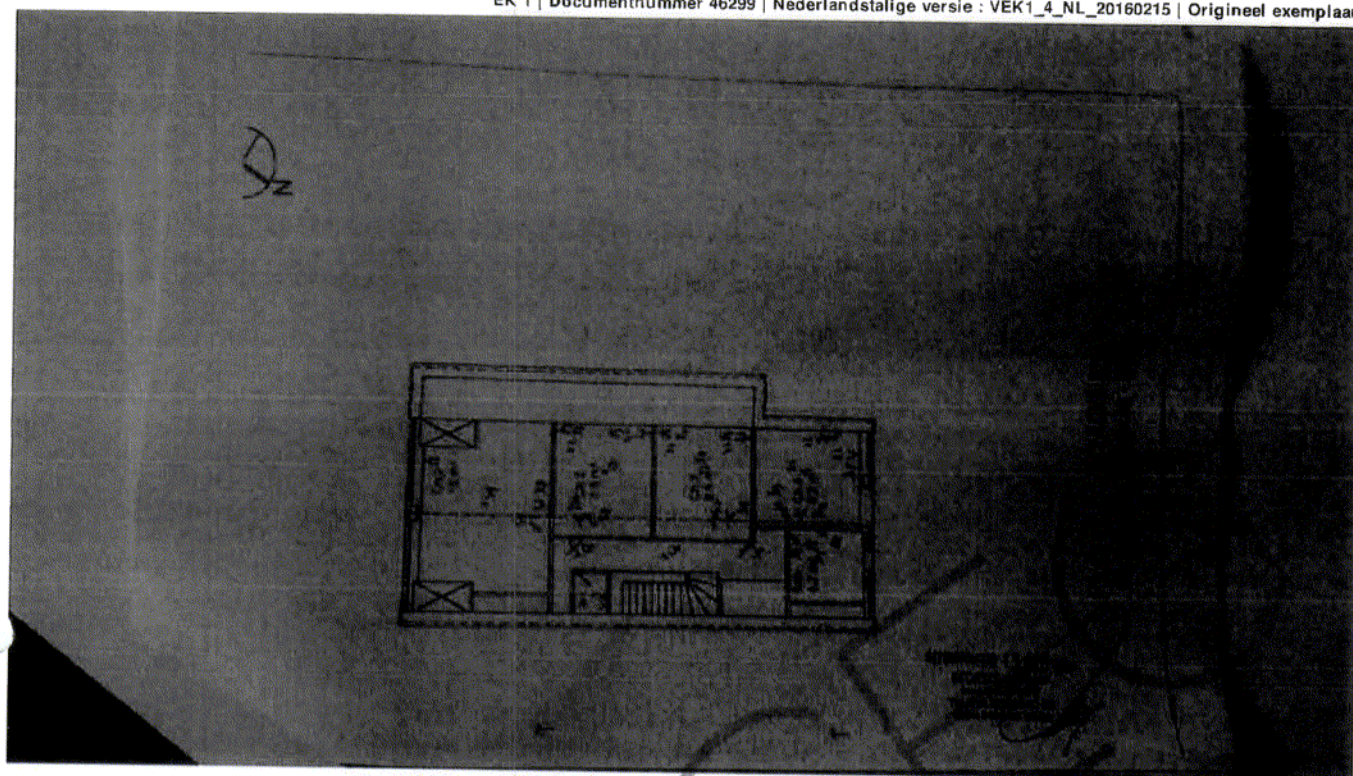

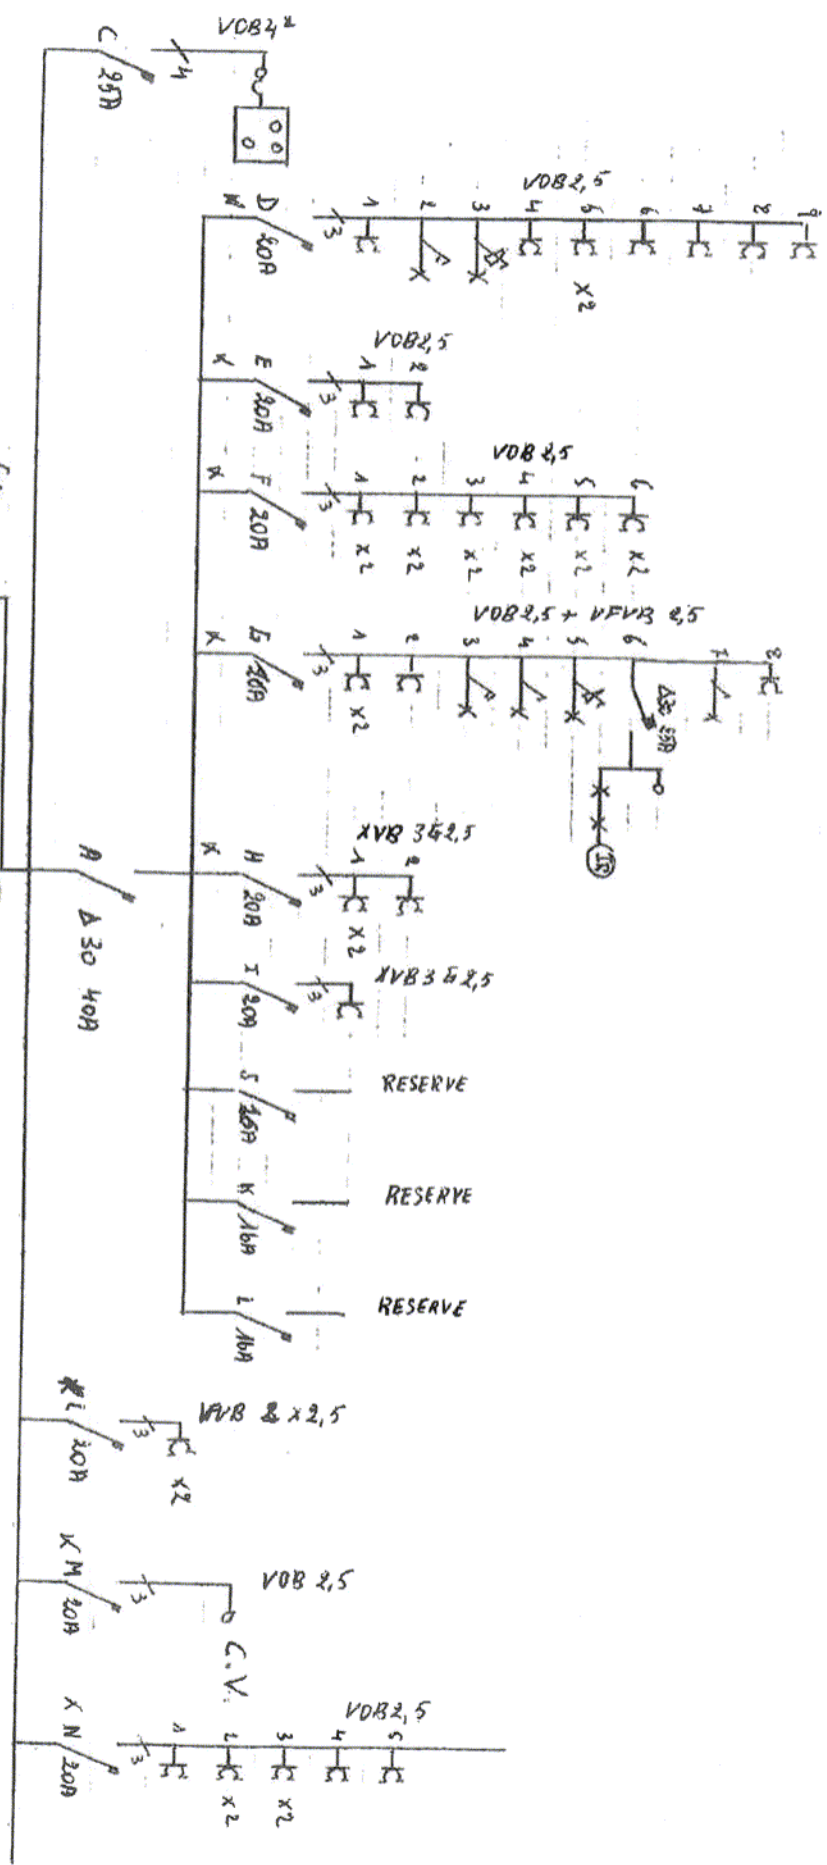


6mm.
C.V.
WRITER
M120UT

3x32A 230V
KNH
V08.10²
A 300 40A


INSTRALITEUR: b.v.a. L. E.B. SPRL
ISAPELLE WEG 13
3090 OVERIJSE

EIGENAAR: Dhr. VAN HOOLANT JEROME
MOERLAANSTRAT 39
3090 OVERIJSE-TORBEK
BTW BE 474695.036

GECONTROLEERD 15 FEB 2007
MOENS Jurgien
Inspecteur OCB
Tel./Fax 02/69 07 02
GSM 0475/45 23 82

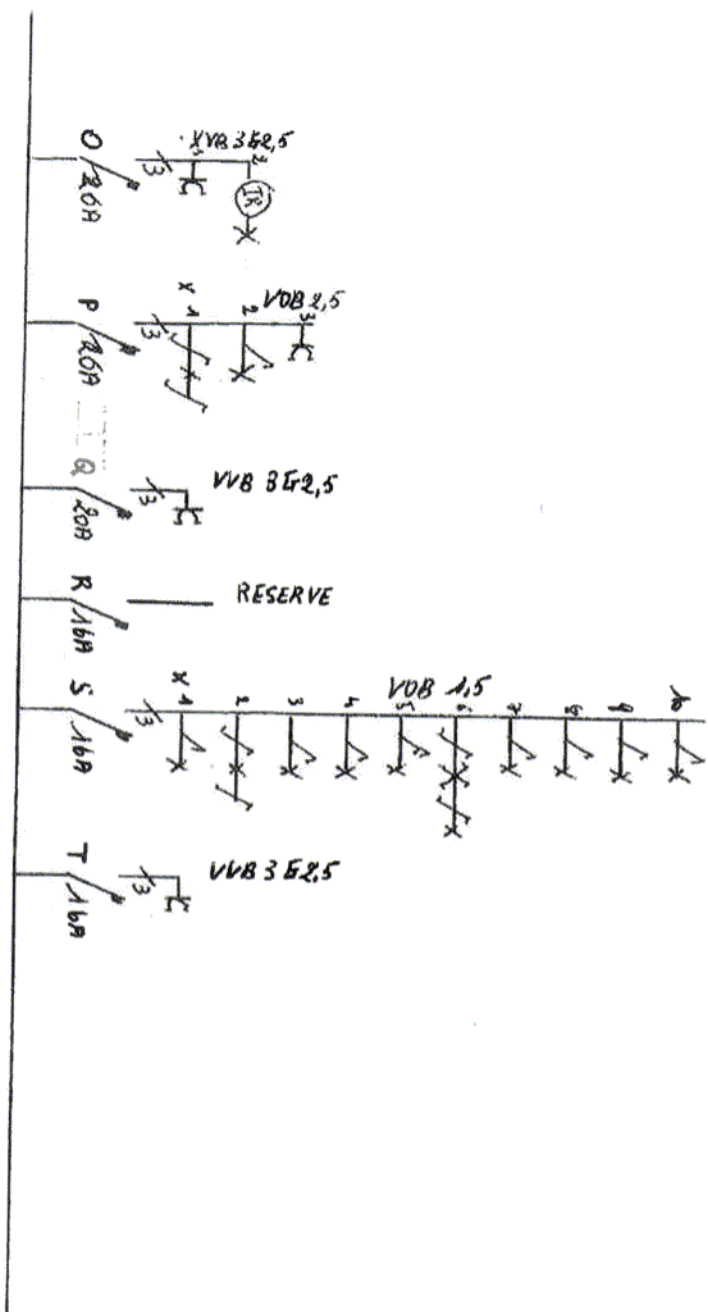

GECONTROLEERD 15/FEB 2007
 MOENS Jürgen
 Inspecteur OCB
 Tel./Fax 02/269 07 07
 GSM 0475/45 23 82

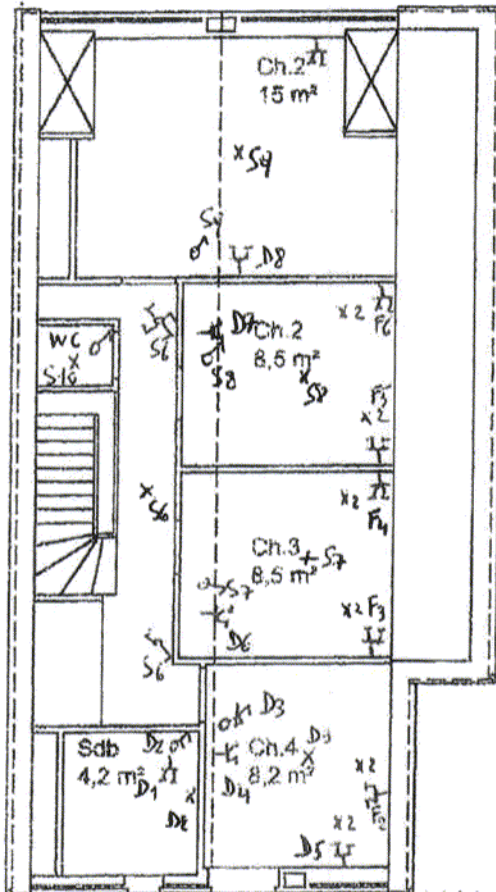

GECONTROLEERD 15 FEB 2007


MOENIS Juygen

Inspecteur OCB

Tel./Fax 02/269 07 07

GSM 0475/45 23 82

PLAN DE L'ETAGE EXISTANT
ESQUISSE - Le 16.04.98 - Echelle 1:100

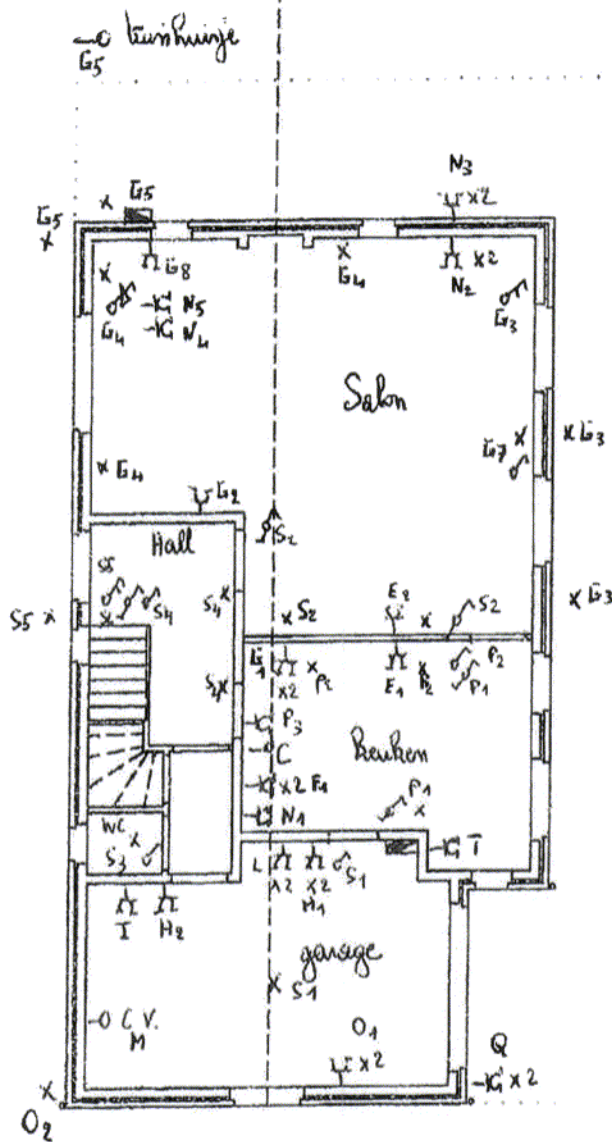

RECONTROLEE 15 FEB 2007
 MOENS J. J. J.
 Inspecteur/OCE
 Tel/Fax 02/269 07 07
 GSM 0475/MS 23.82

PLAN DU REZ-DE-CHAUSSEE EXISTANT
 ESQUISSE - Le 16.04.98 - Echelle 1:100

