

Provincie Antwerpen
Gemeente MALLE
 Verkaveling "Danneels"
 ter streke Vogelsanck

Plan nr. 1
 Aantal plans : 1
 Dossier nr. M180307/3
 Tekening : grondplan

Wijzigingen :


**Grondplan
 Ontwerp**
 Schaal : 1/500 29-06-2021

Gezien en goedgekeurd door de Gemeenteraad van Malle in zitting van op last namens de Gemeenteraad
 de Algemeen Directeur de Voorzitter



Jo Schillebeecx
 LAN 08/1384
 namens DEJO bvba
 Zaakvoerder SBS


Gemeente Malle
 Oostmalle
 2e Afdeling, sectie D

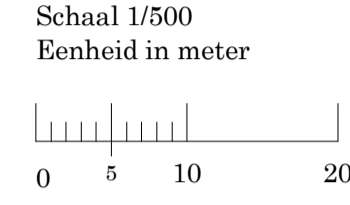

**Legende commentaar
 coördinatenlijst.**
 NM: niet materieel
 BA: bestaande afsluiting
 HG: hoek gebouw
 BP: bestaande paal
 NP: nieuwe paal

Coördinatenlijst Lambert 72

Nr	X	Y	Commentaar

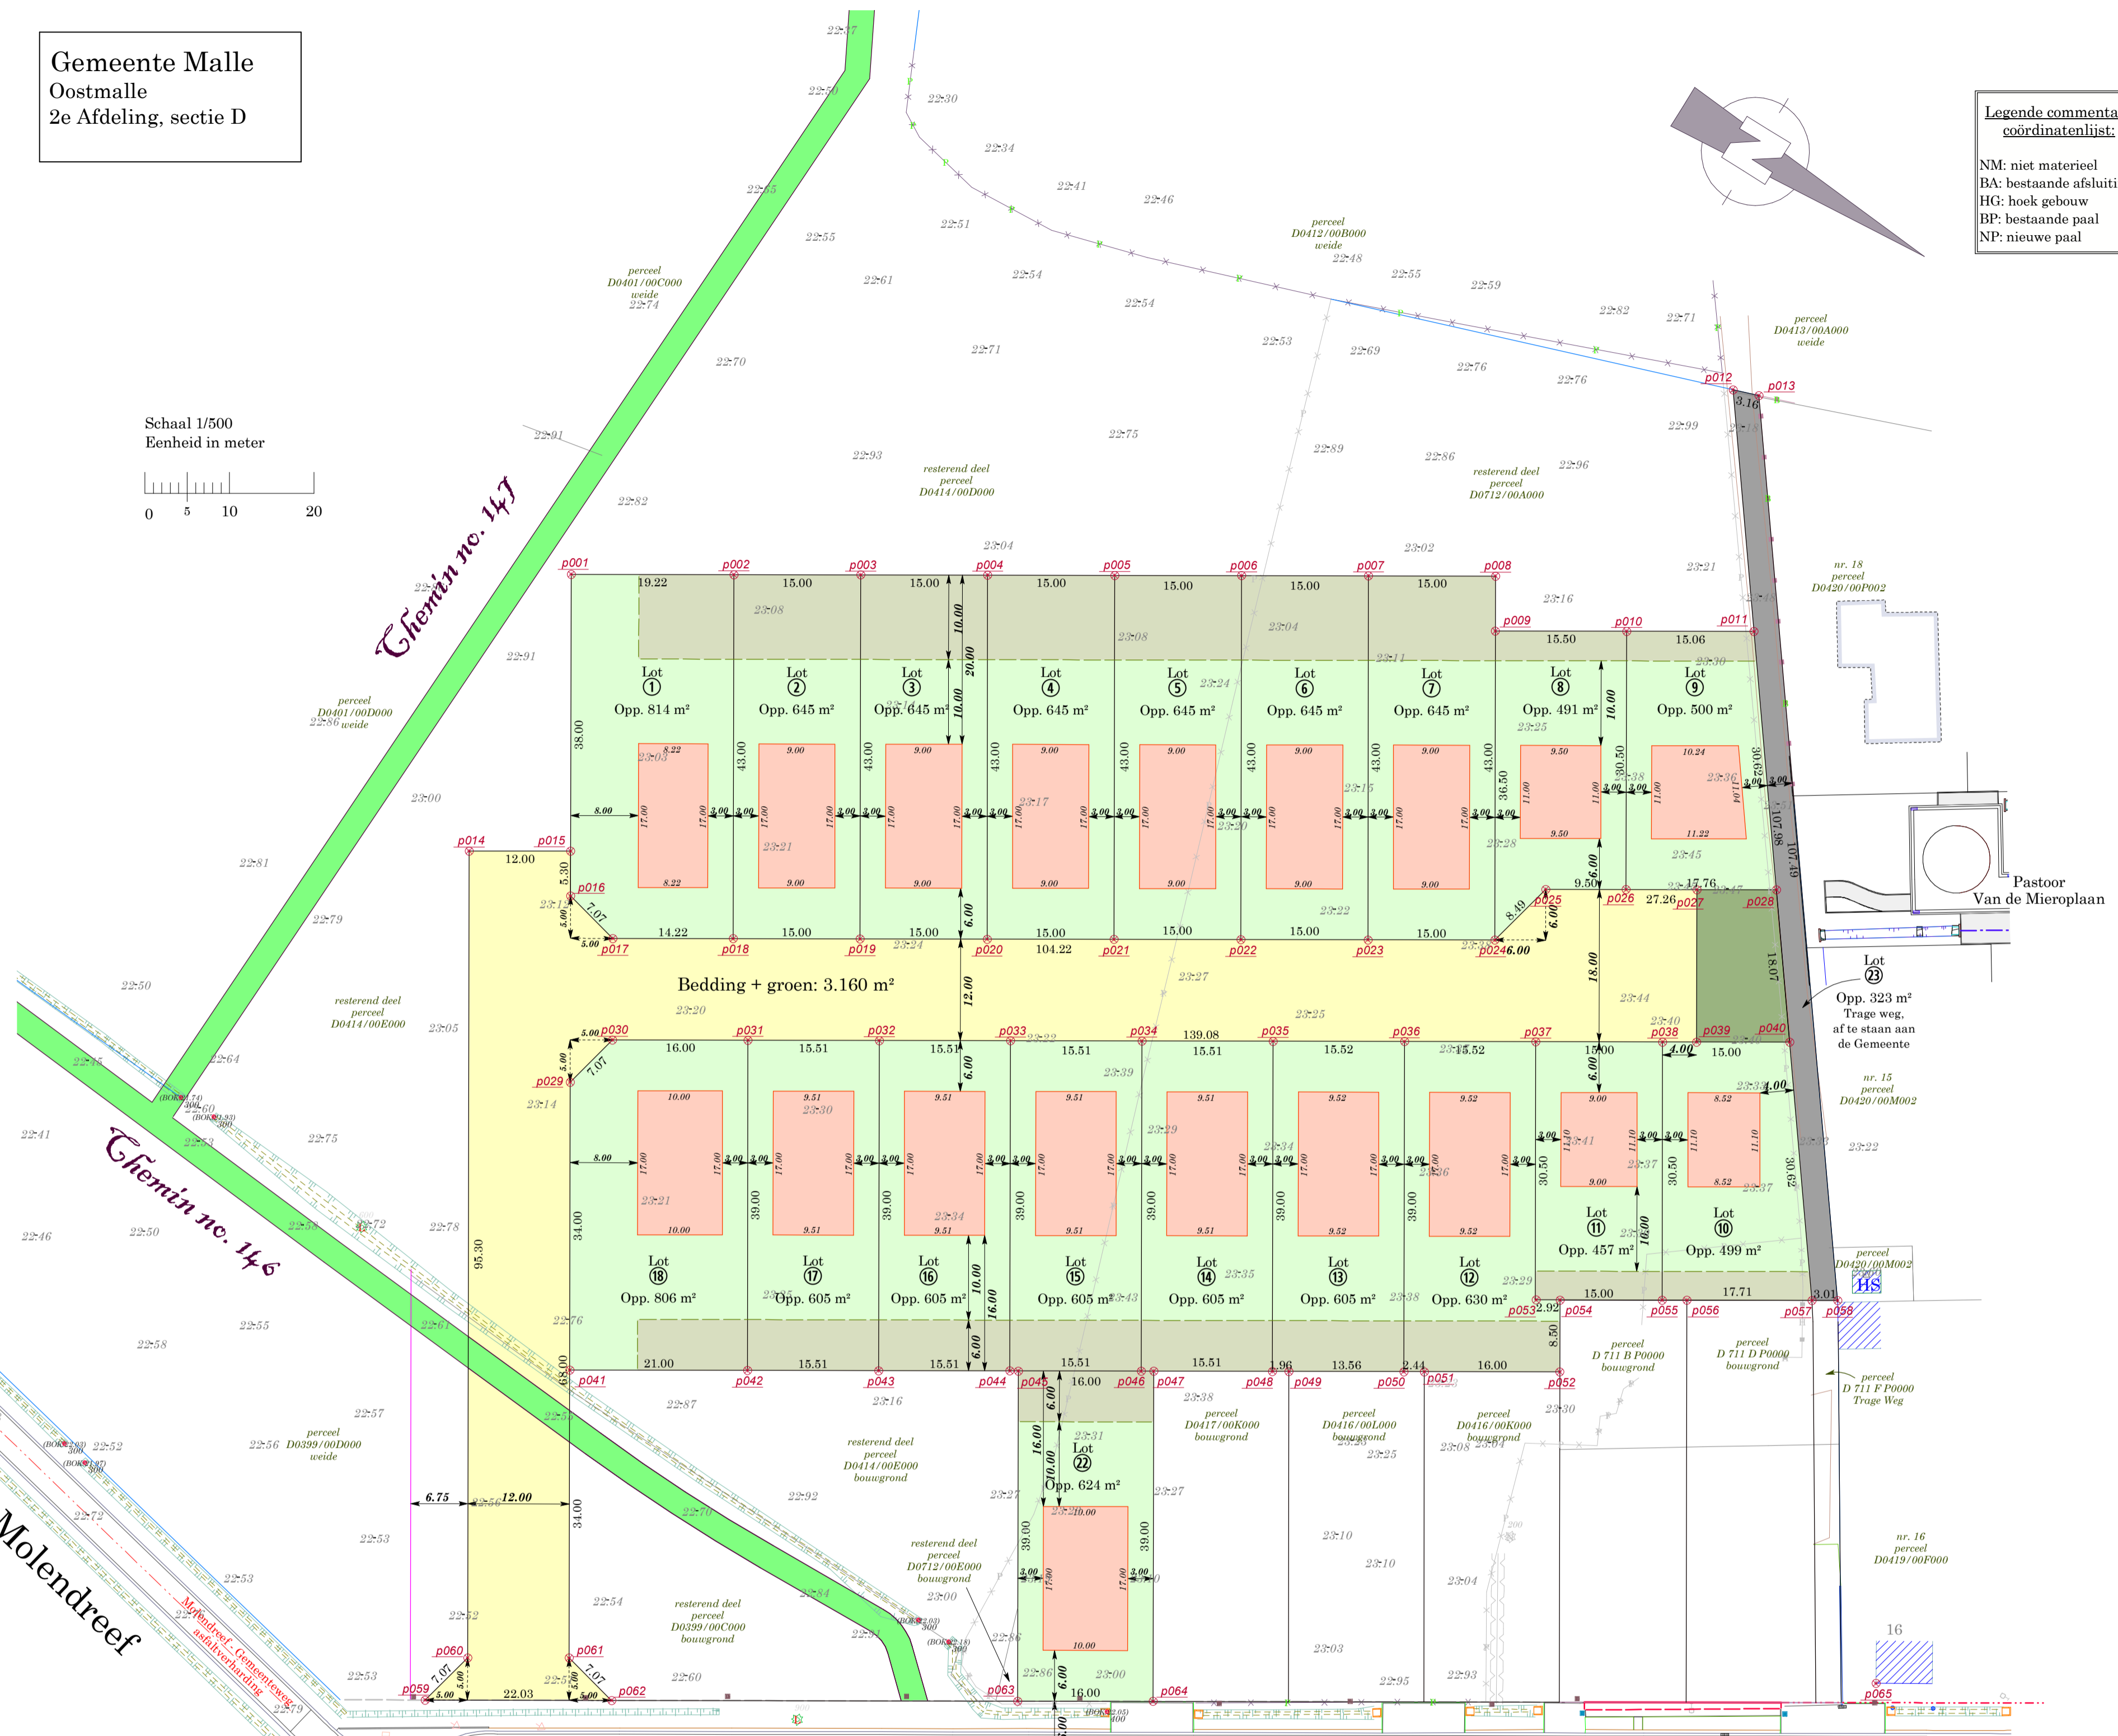

Referentienummer databank van de afbakingsplannen: 11032-10509.

Lot- en perceelsnummers private delen

Gemeente Malle, 2e Afdeling Oostmalle

Lotnr.	Oppervlakte	Perceelsnummer
Lot 1	814 m²	D 719 B P0000
Lot 2	645 m²	D 719 C P0000
Lot 3	645 m²	D 719 D P0000
Lot 4	645 m²	D 719 E P0000
Lot 5	645 m²	D 719 F P0000
Lot 6	645 m²	D 719 G P0000
Lot 7	645 m²	D 719 H P0000
Lot 8	491 m²	D 719 K P0000
Lot 9	500 m²	D 719 L P0000
Lot 10	499 m²	D 719 M P0000
Lot 11	457 m²	D 719 N P0000
Lot 12	630 m²	D 719 P P0000
Lot 13	605 m²	D 719 R P0000
Lot 14	605 m²	D 719 S P0000
Lot 15	605 m²	D 719 T P0000
Lot 16	605 m²	D 719 V P0000
Lot 17	605 m²	D 719 W P0000
Lot 18	806 m²	D 719 X P0000
Lot 22	624 m²	D 719 Z P0000

- Legende grondplan**
- Af te stane wegbedding
 - Zone voor hoofdgebouwen
 - Bouwvrije tuinstrook
 - Strook voor bijgebouwen
 - Groenzone (af te staan aan de Gemeente)
 - Voet- en fietsweg (af te staan aan de Gemeente)
 - Bestaande verlichtingspaal

Perceelsnummers openbaar domein

Gemeente Malle, 2e Afdeling Oostmalle

Lotnr.	Oppervlakte	Perceelsnummer
Bedding en groen	3.160 m²	D 791 A P0000
Lot 23	323 m²	D 791 Z P0000