




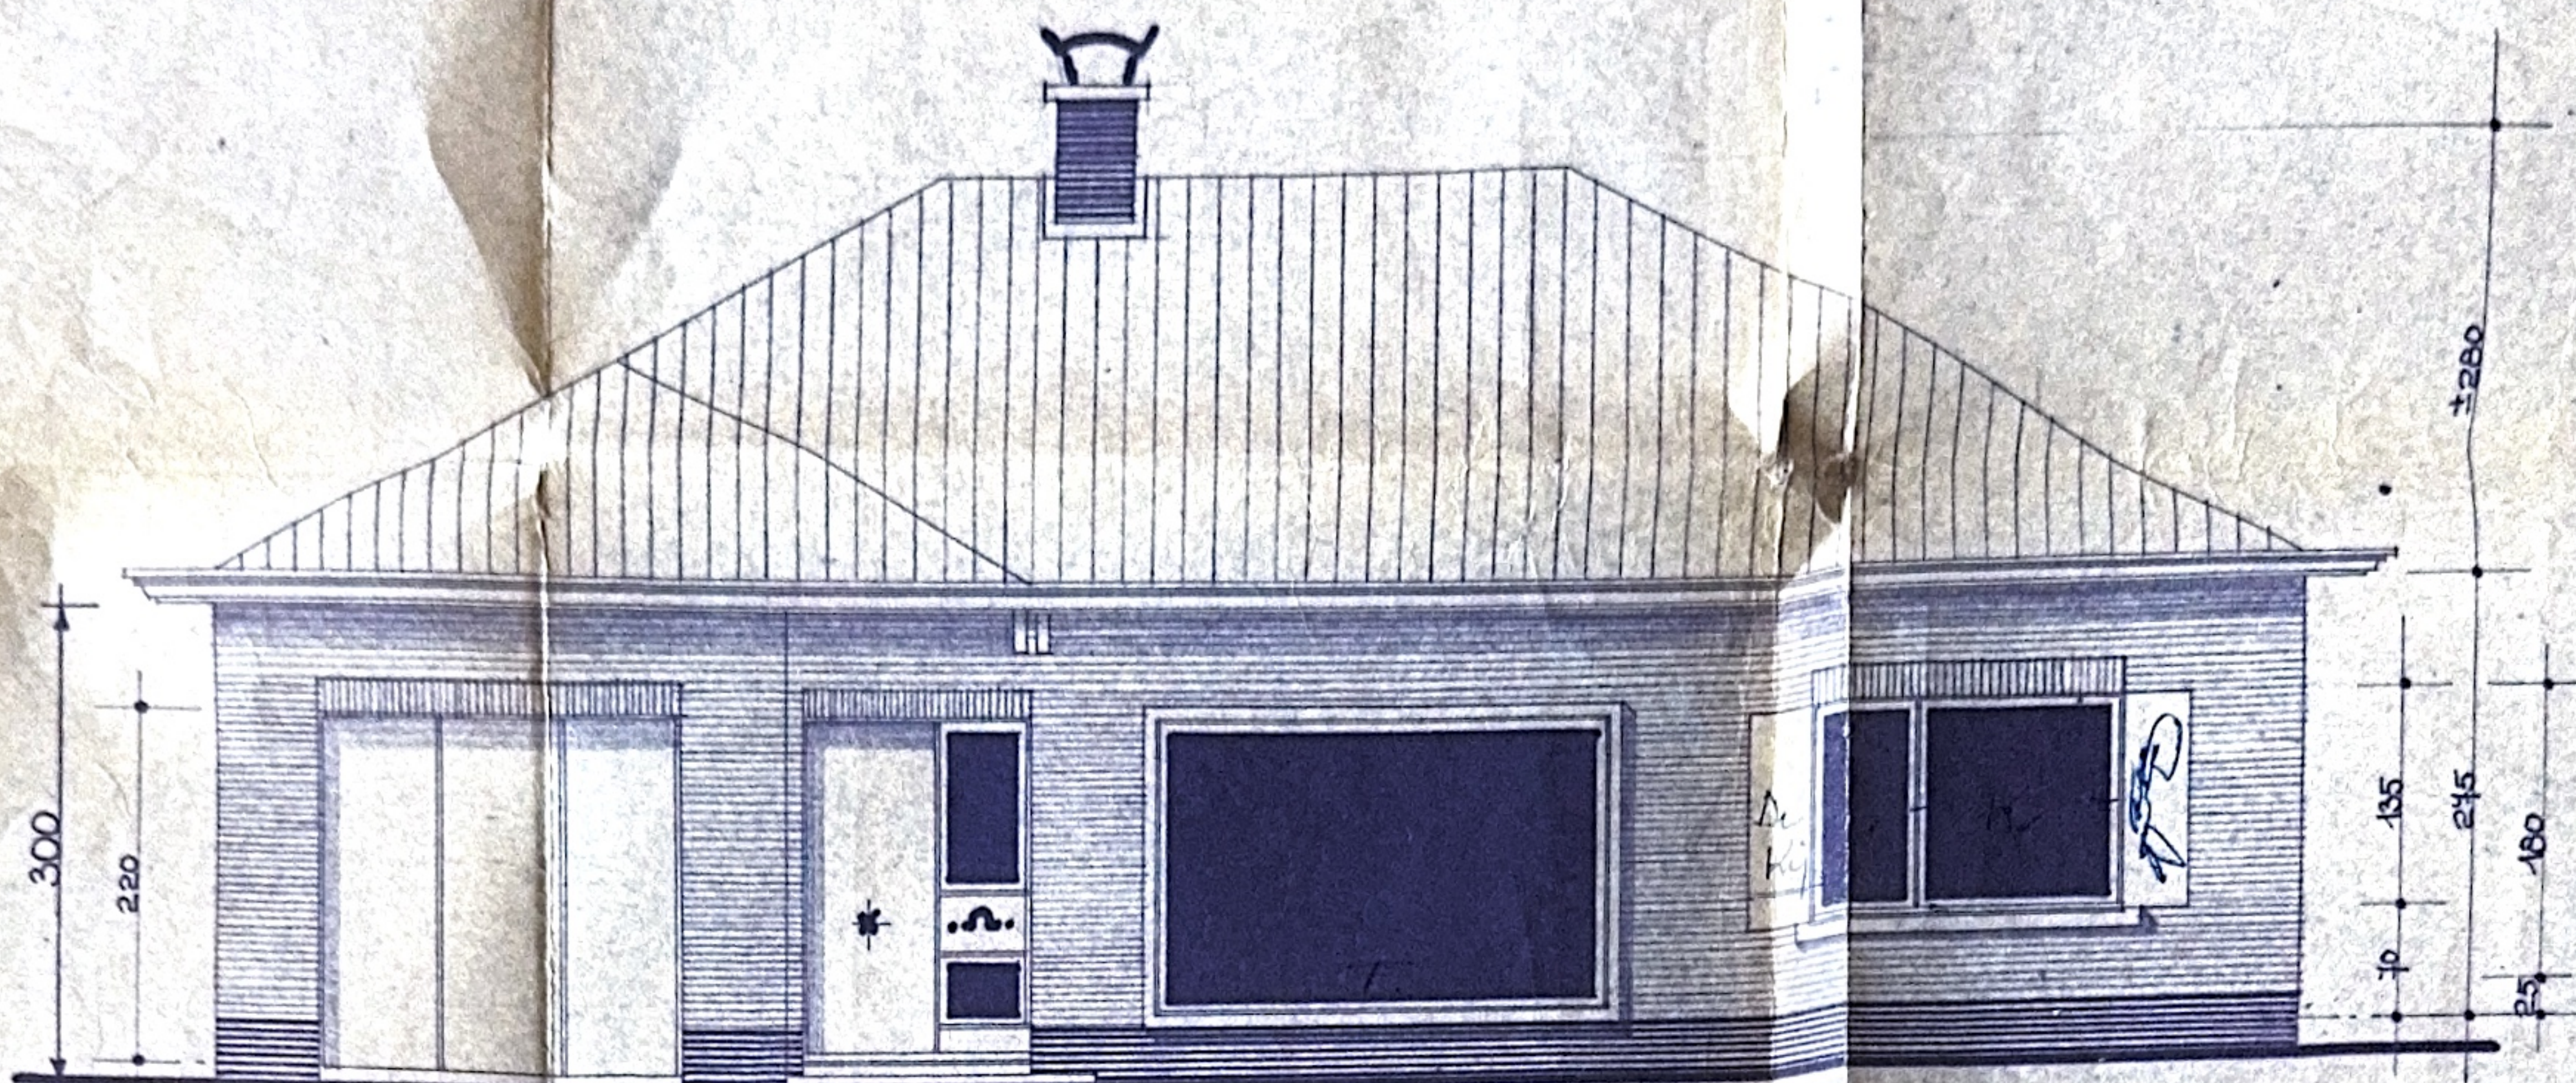


VOORGEVEL.

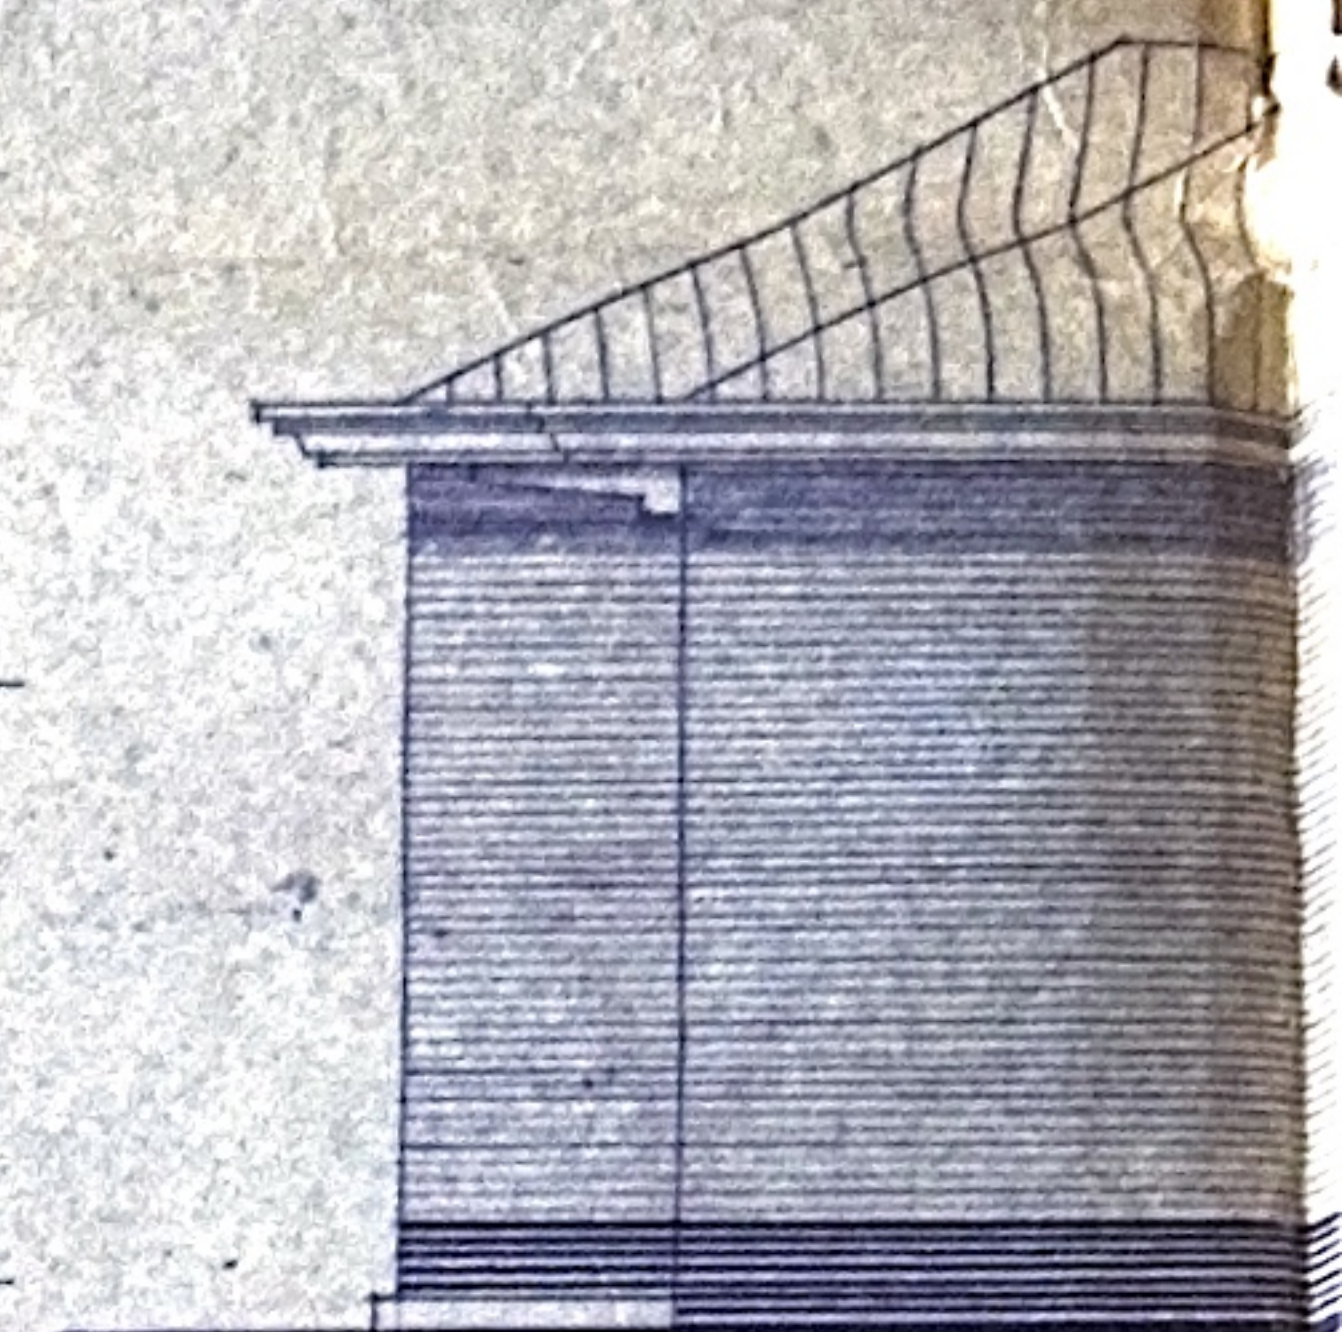




ZIJGEVEL.

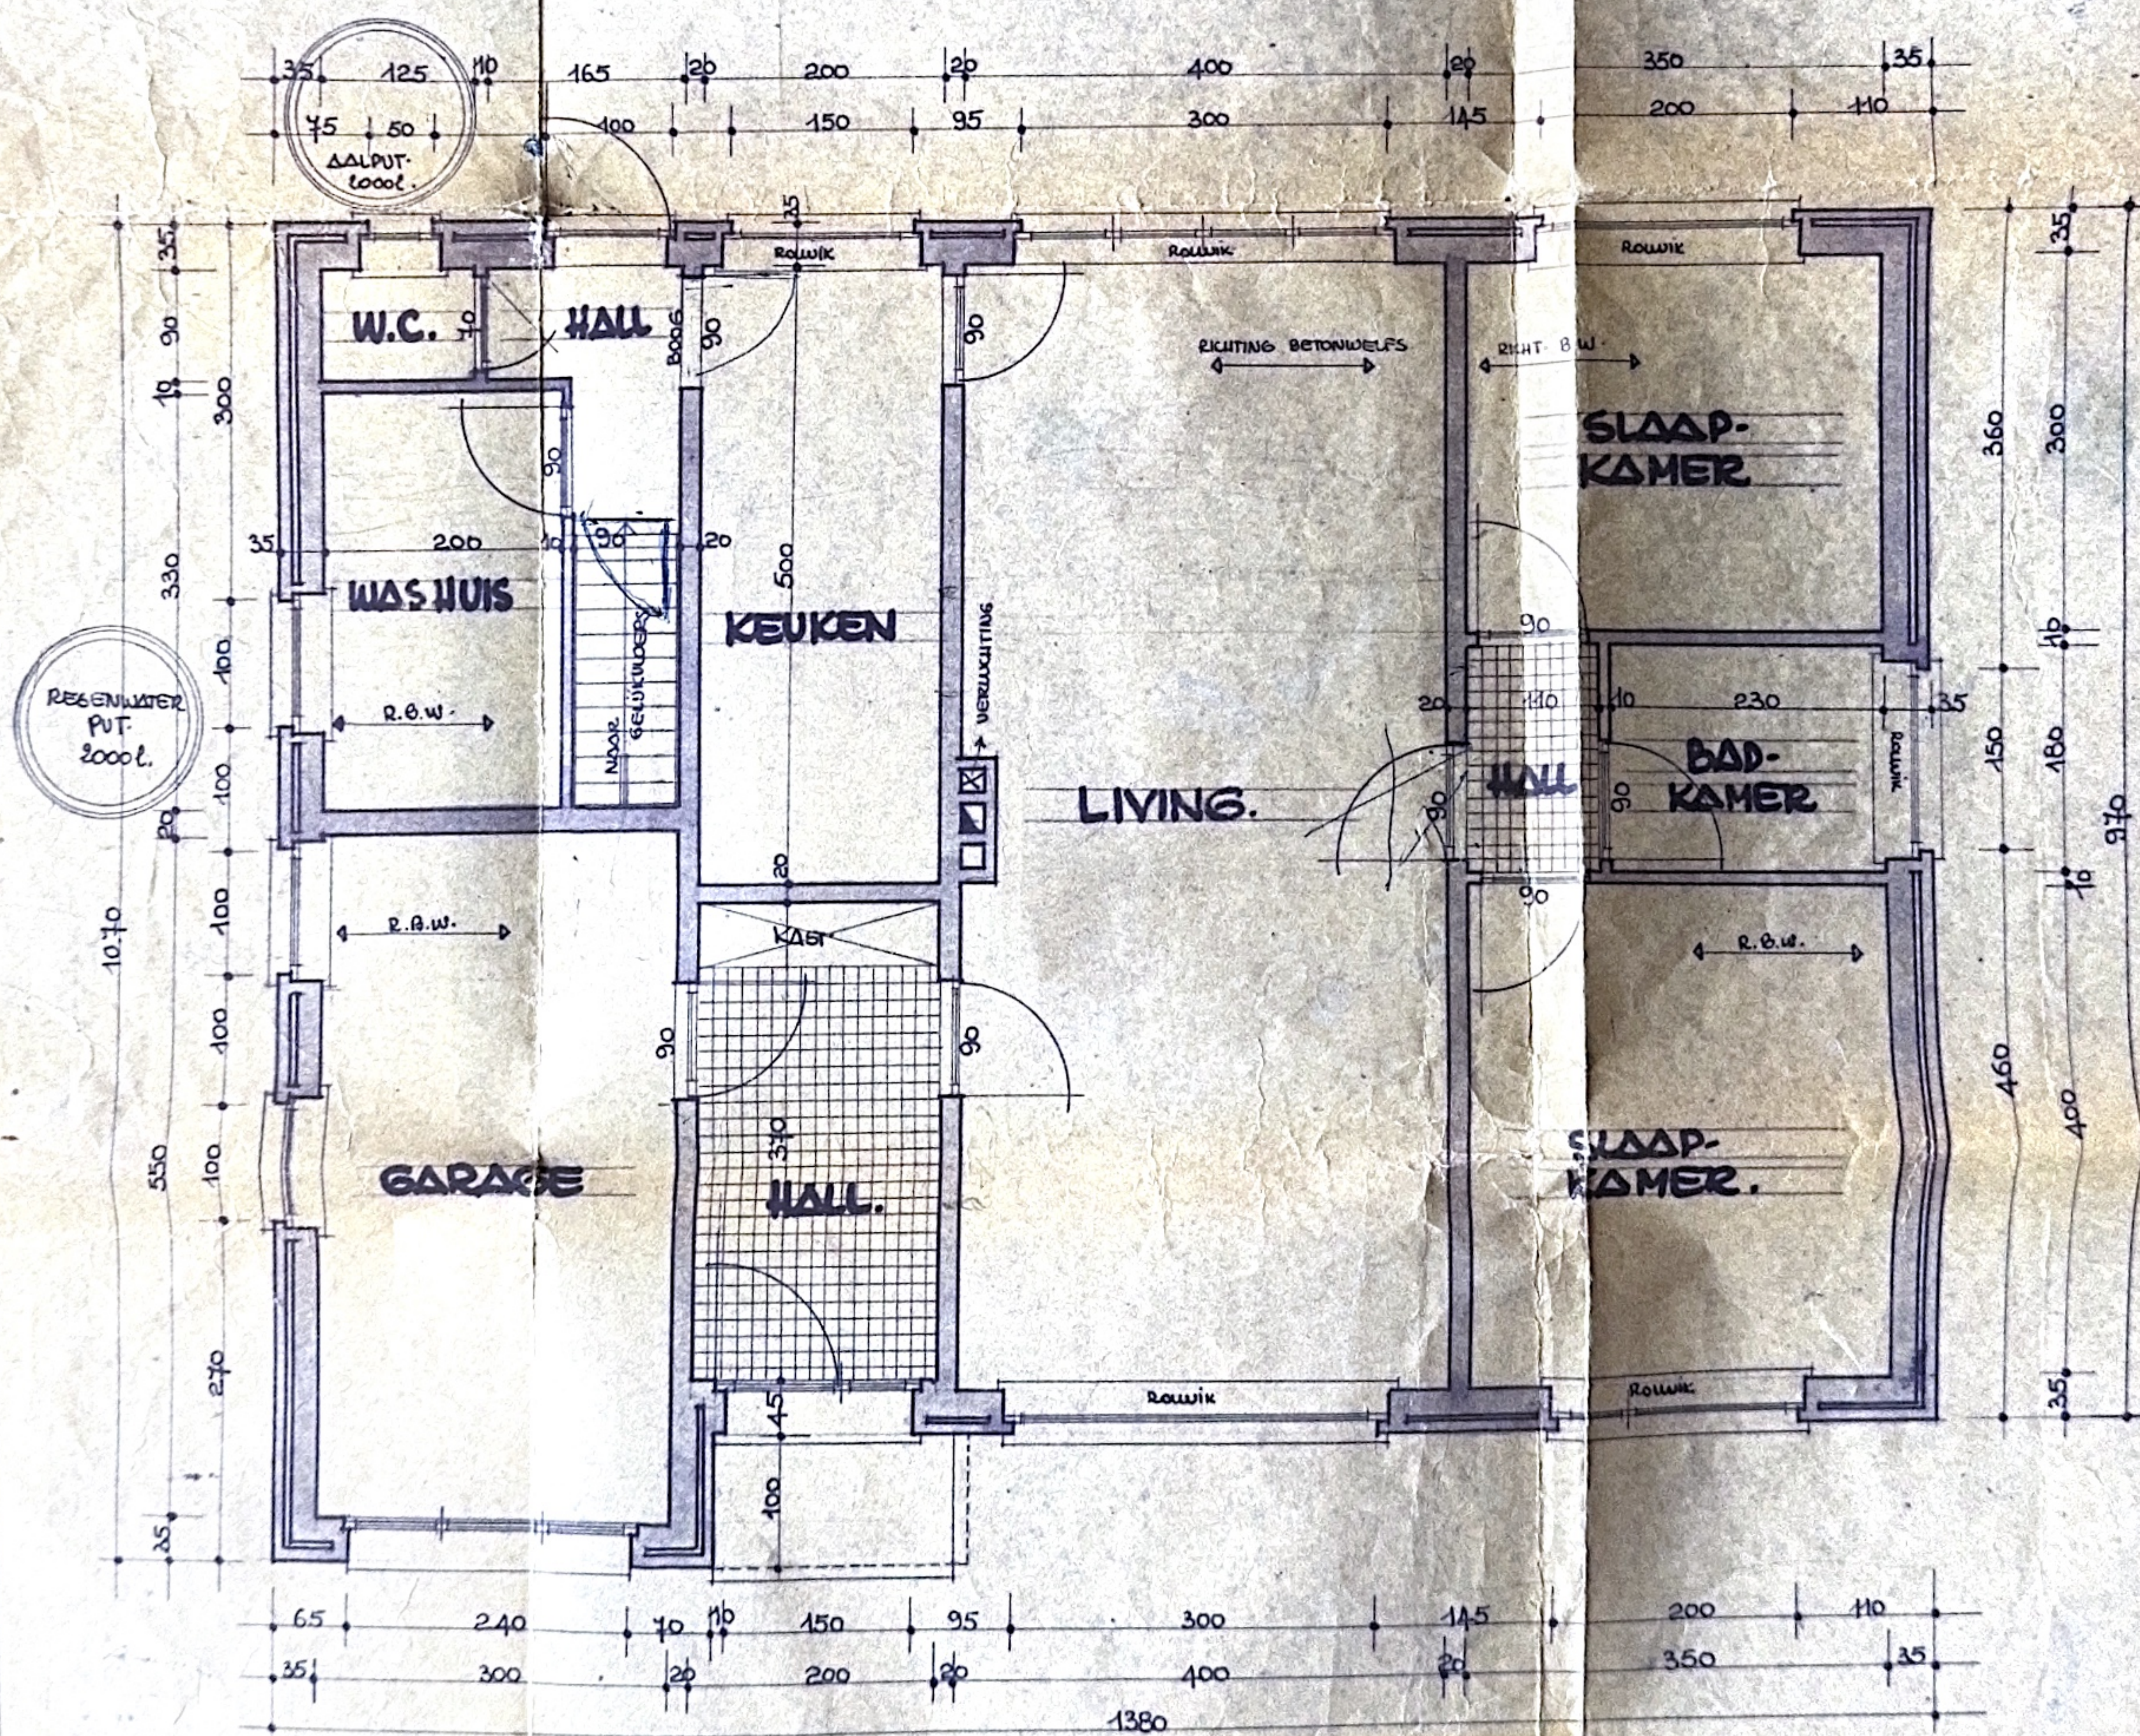

GELIJKVLOERS.


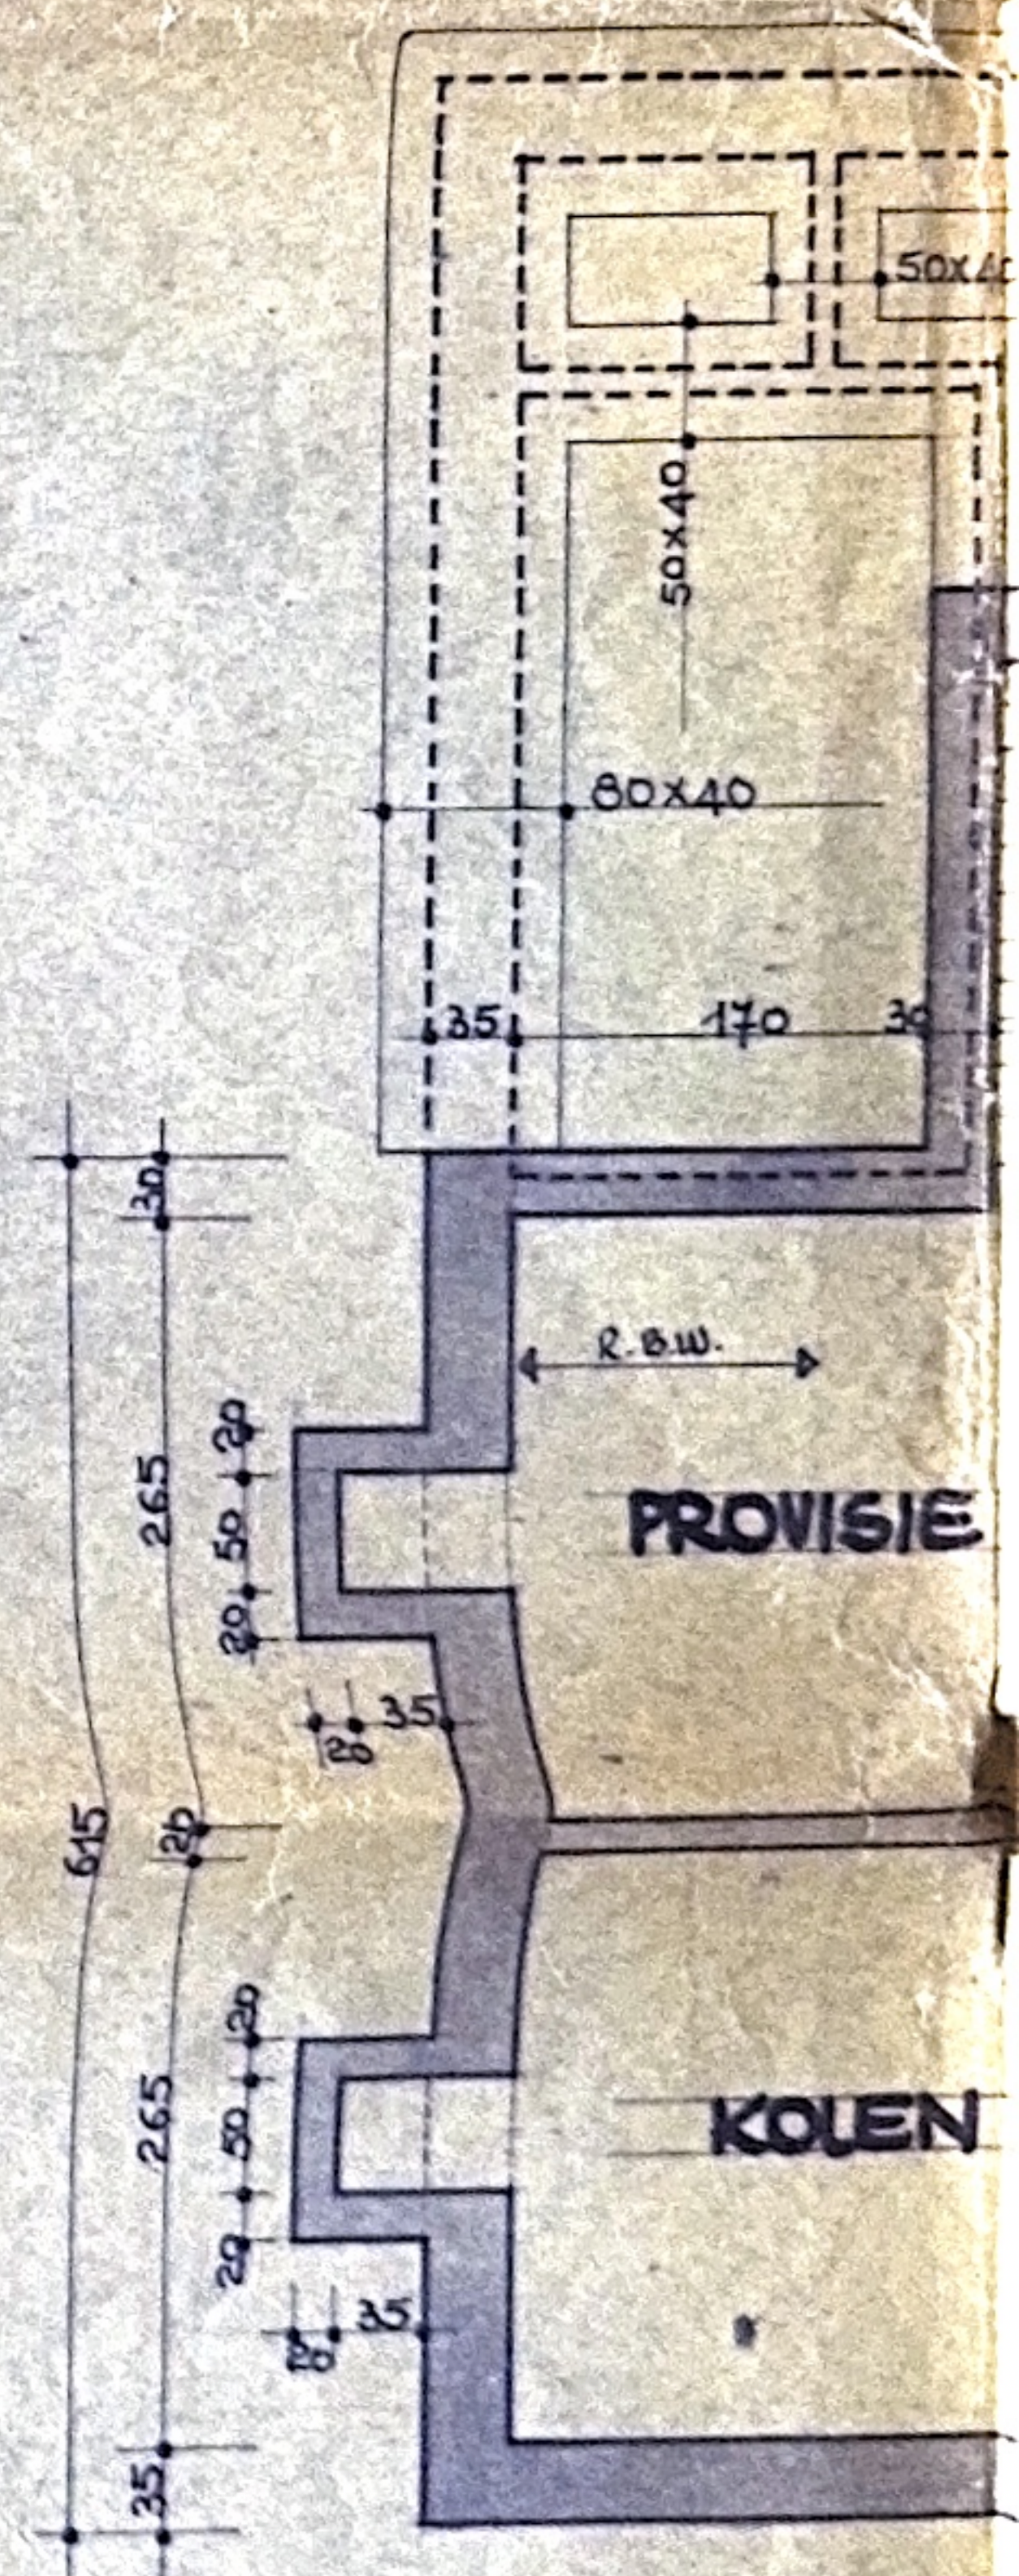


KELDER.

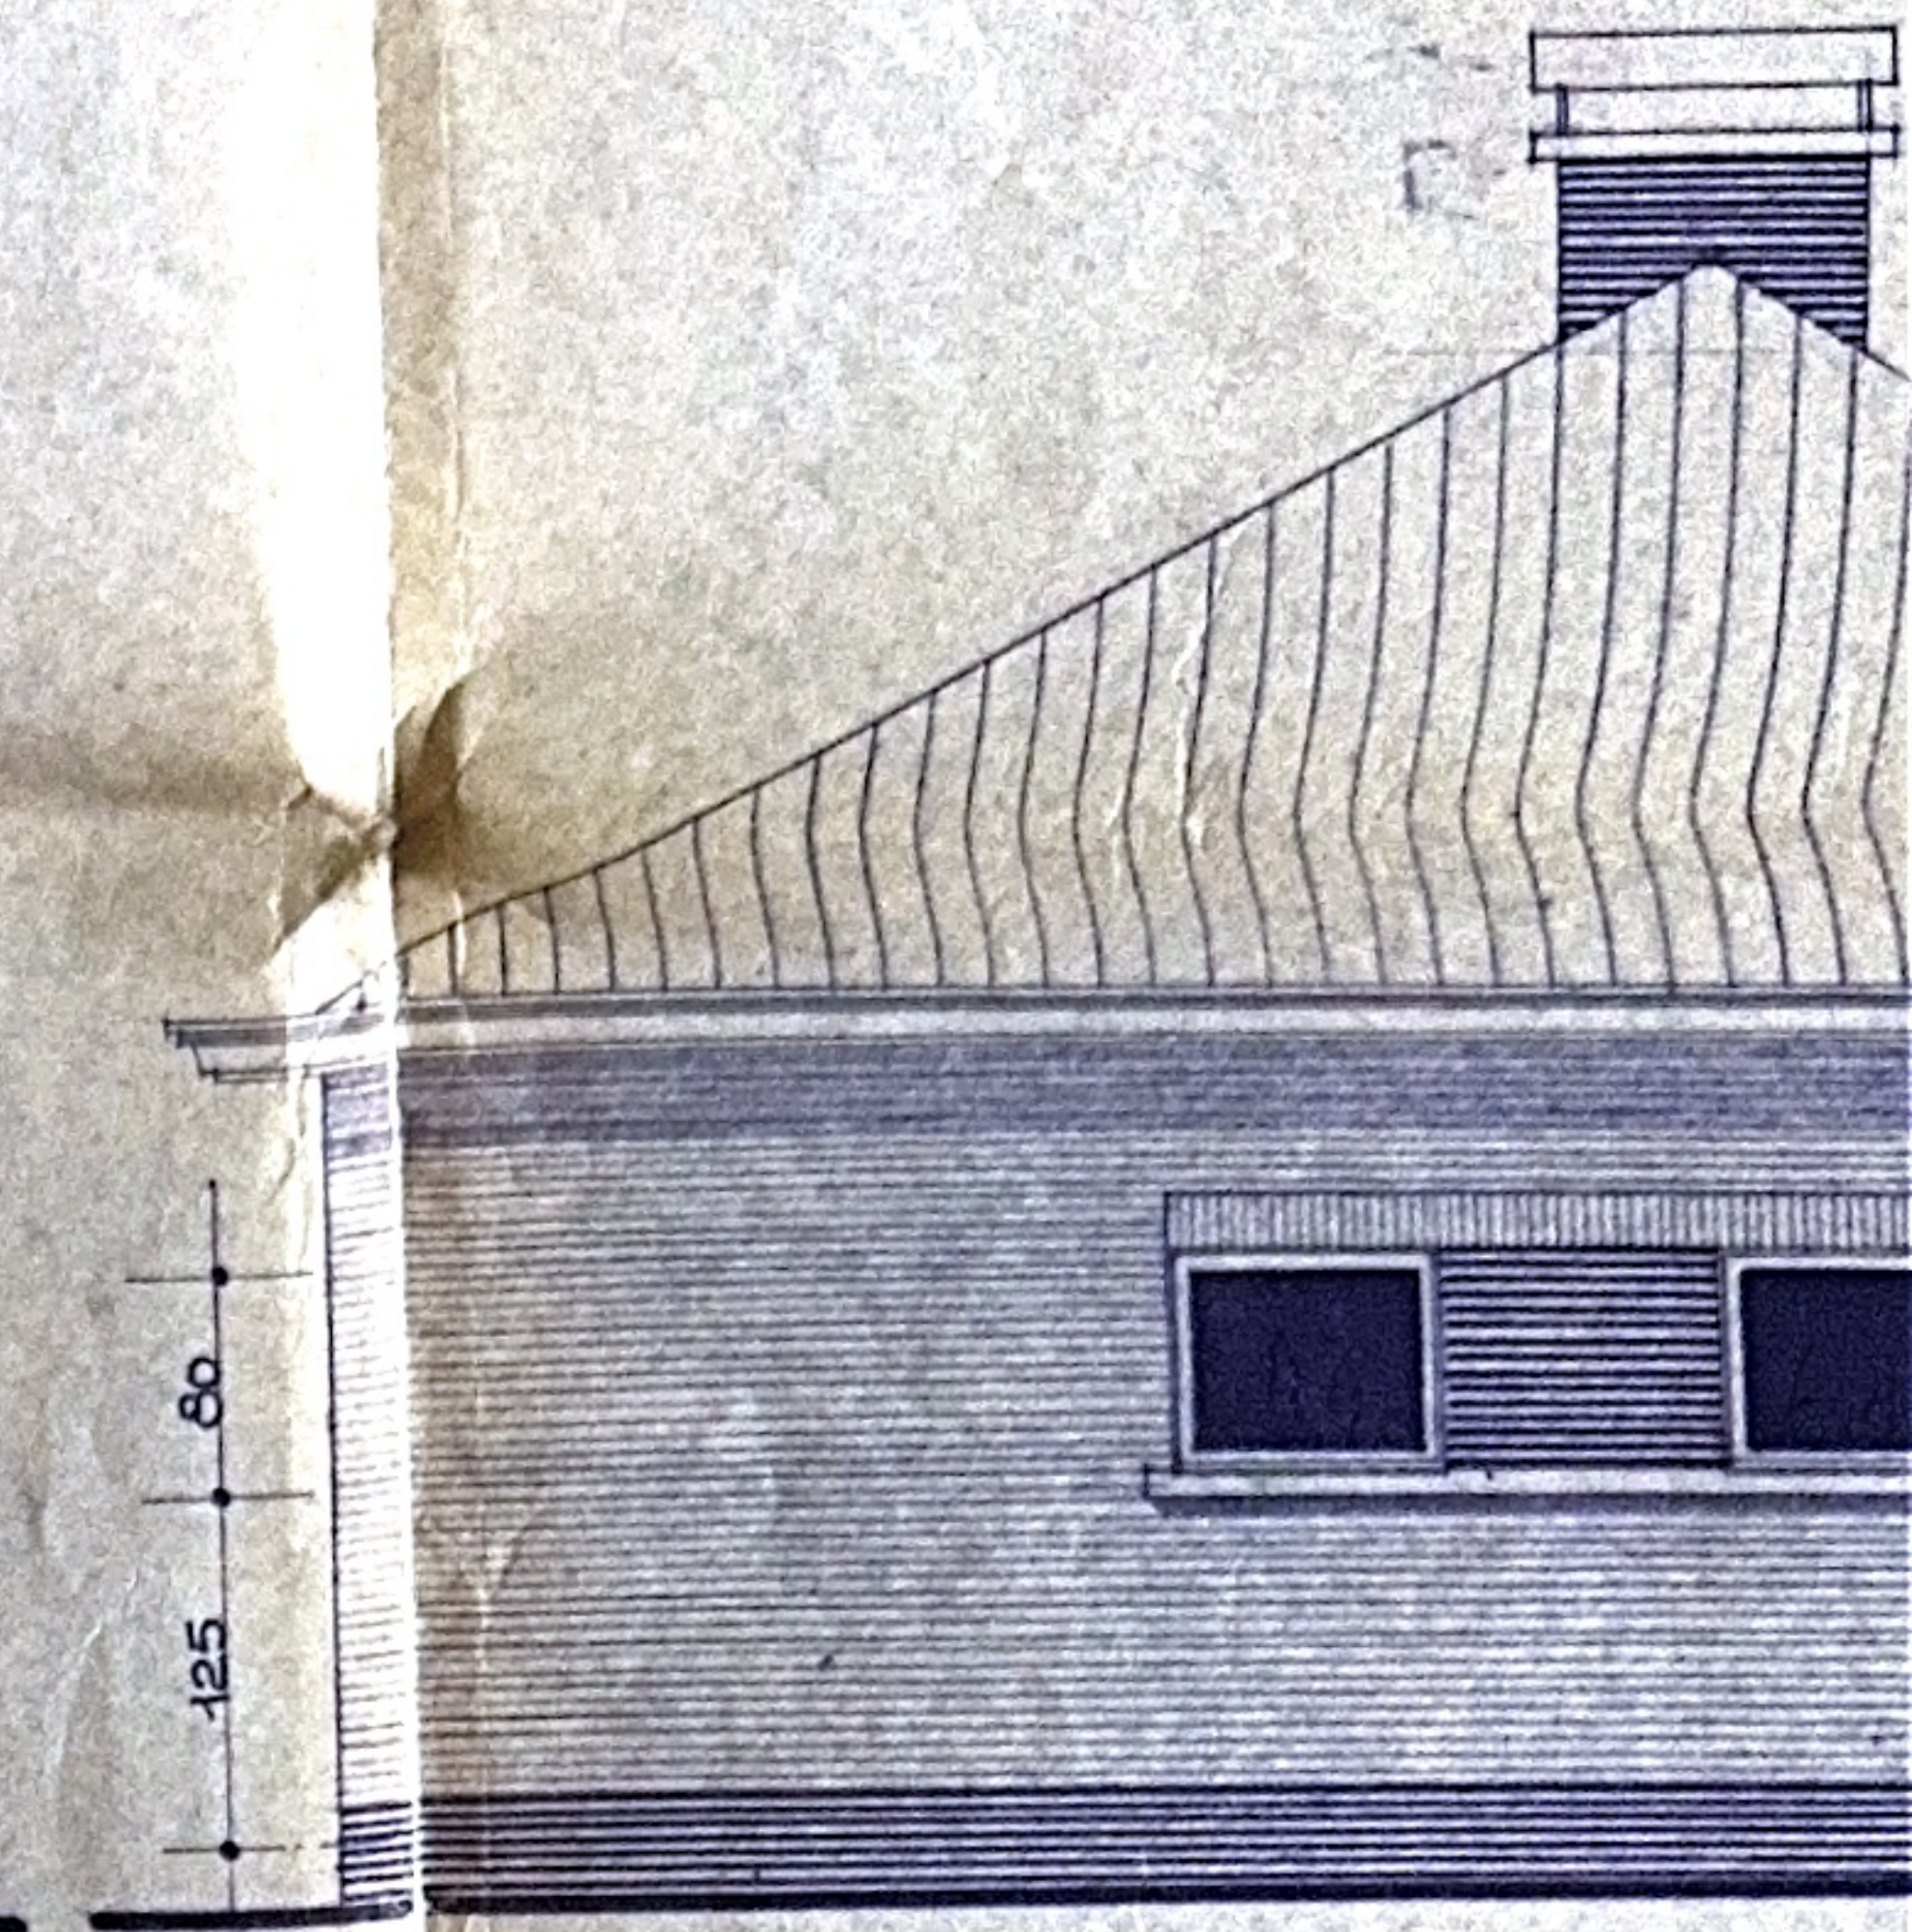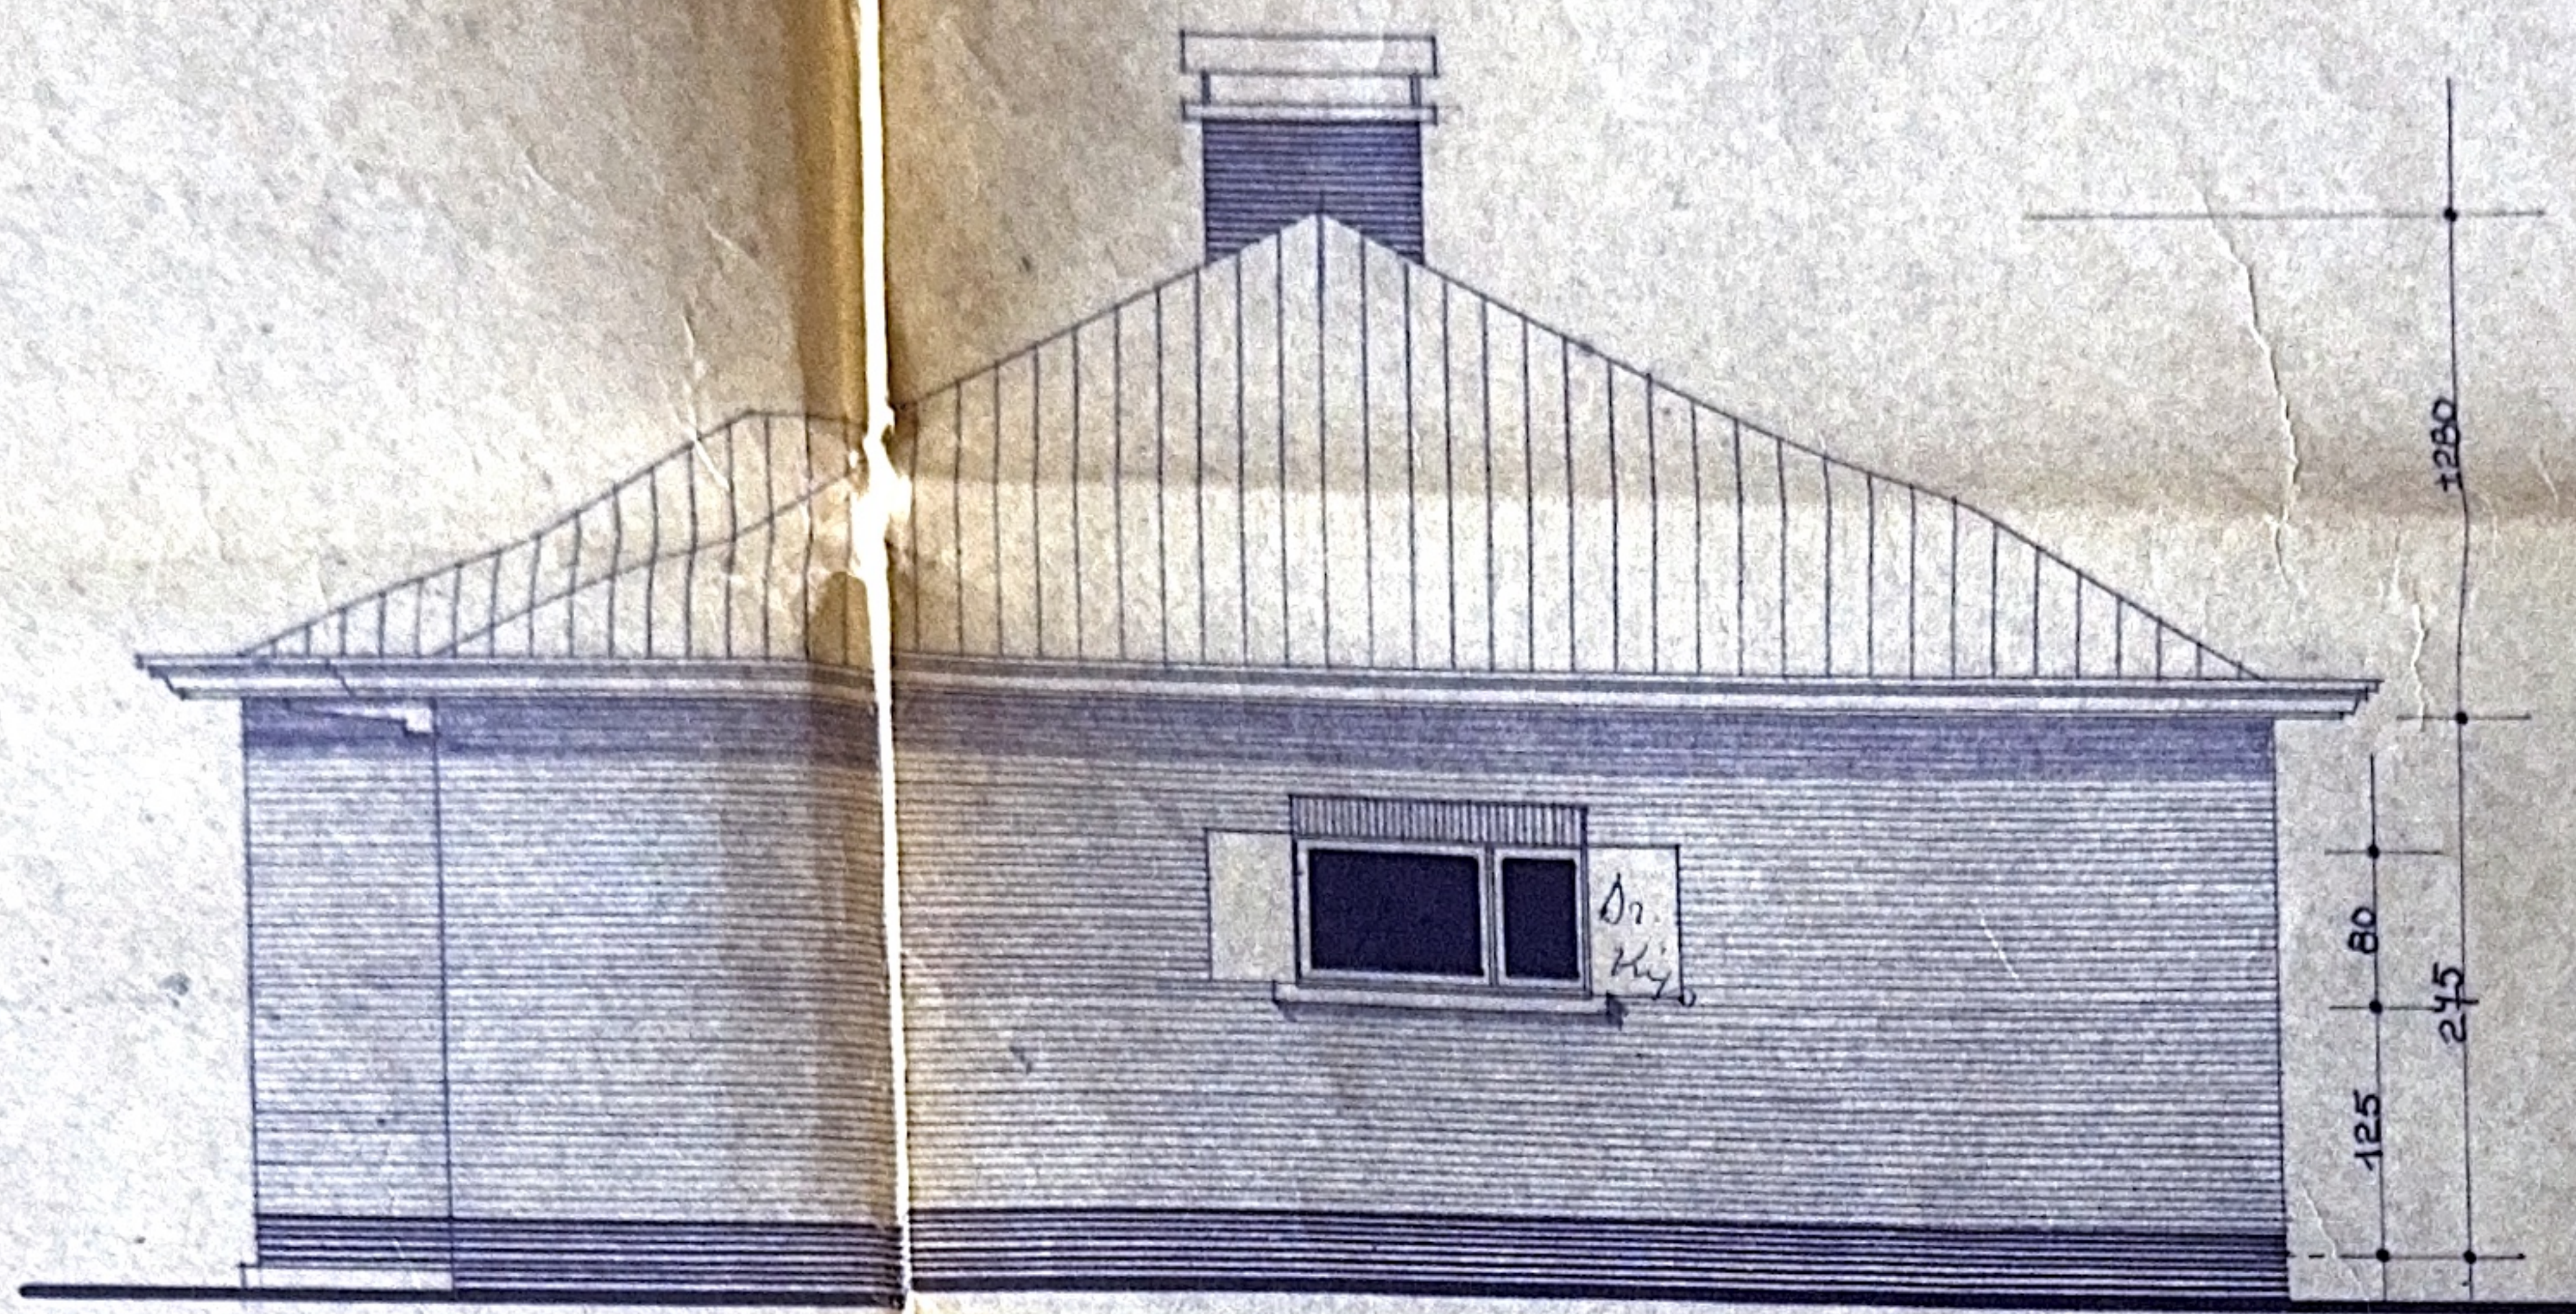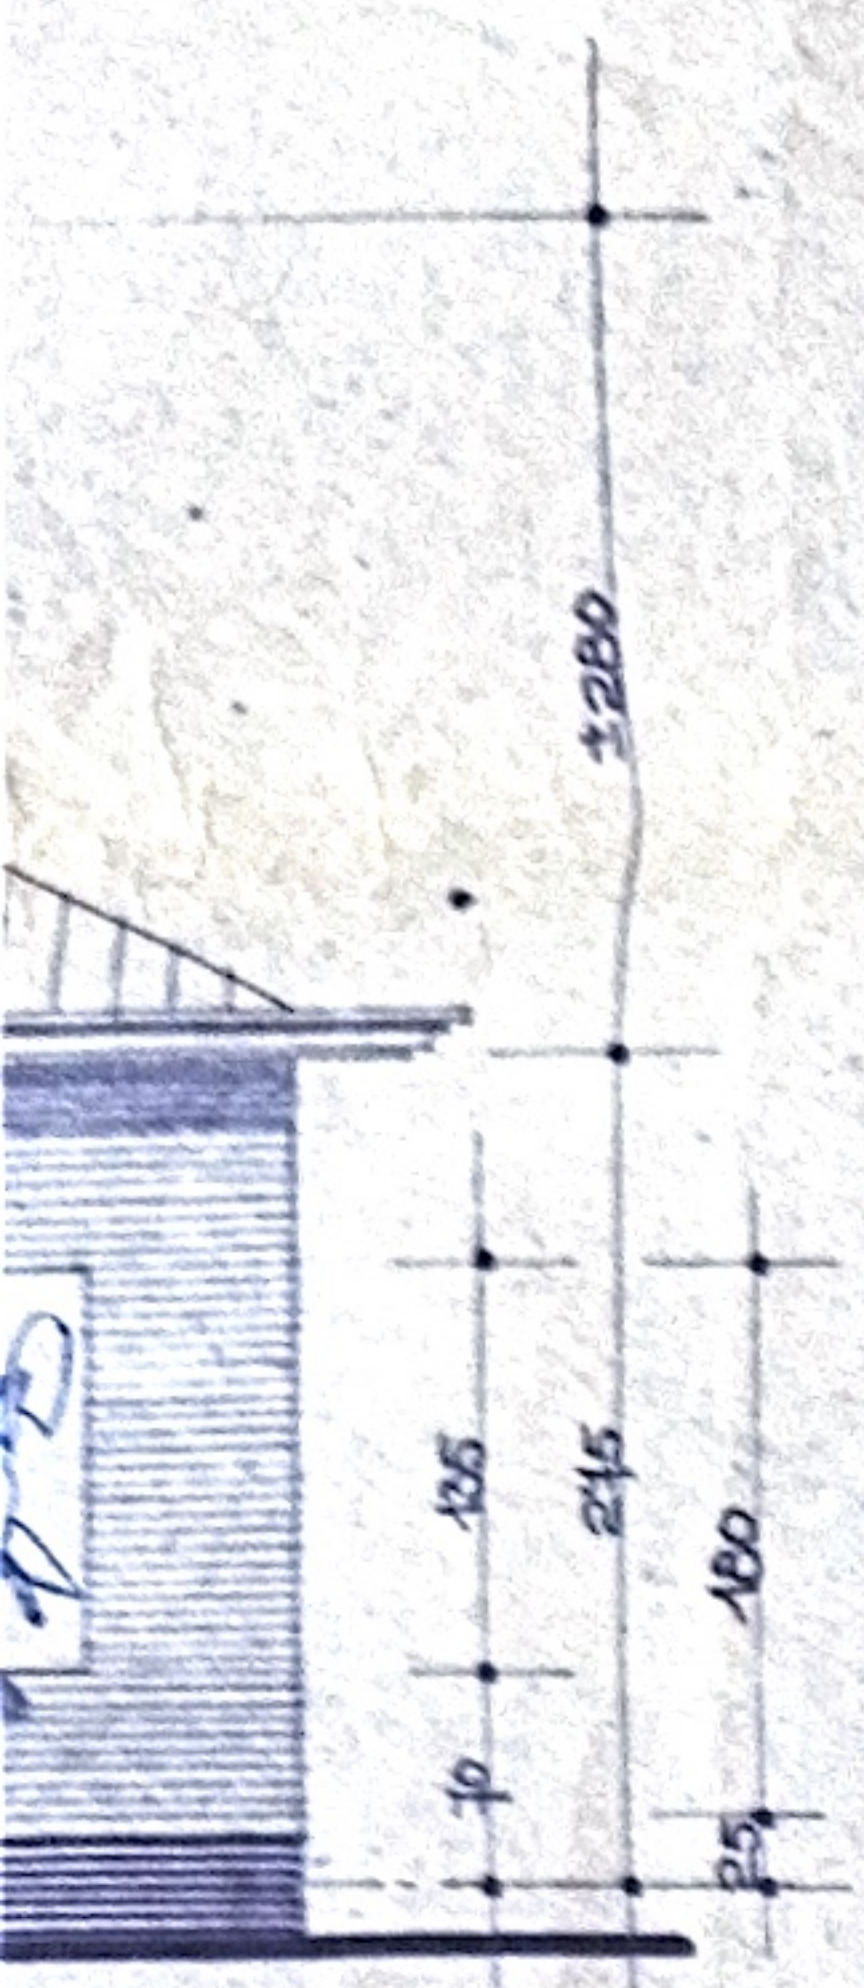

ZIJGEVEL RECHTS.


ZIJGEVEL LINKS.

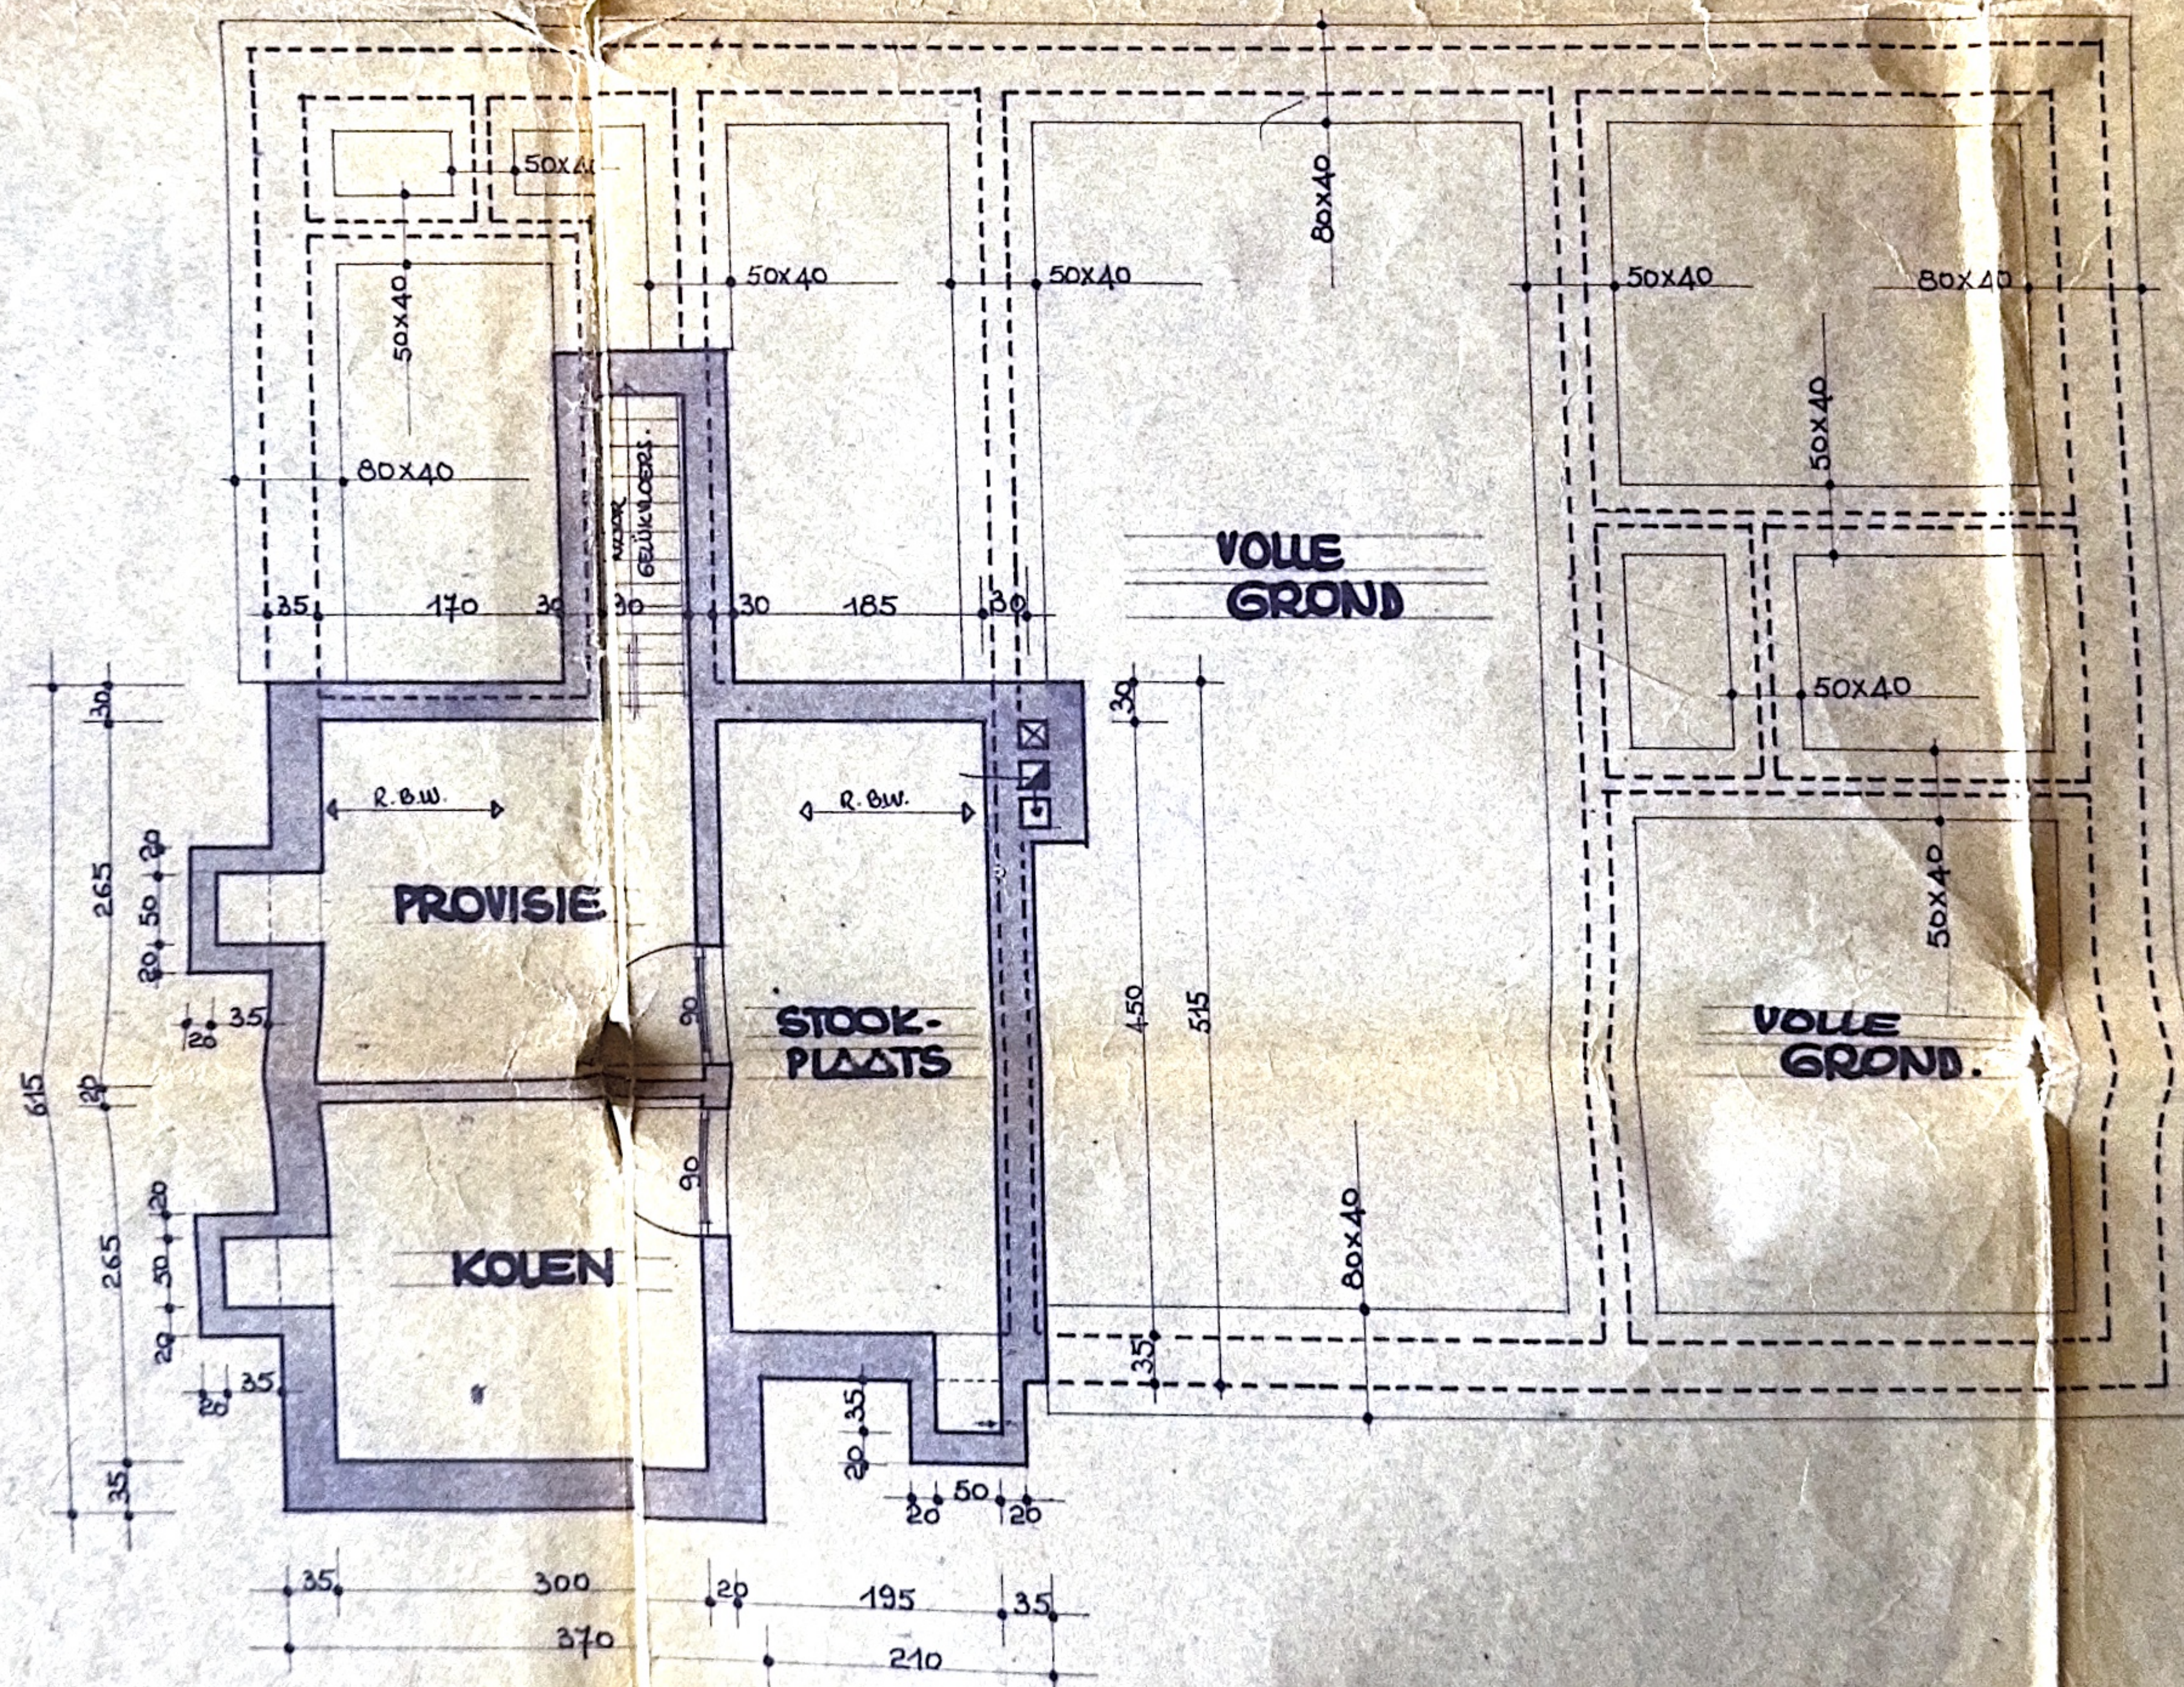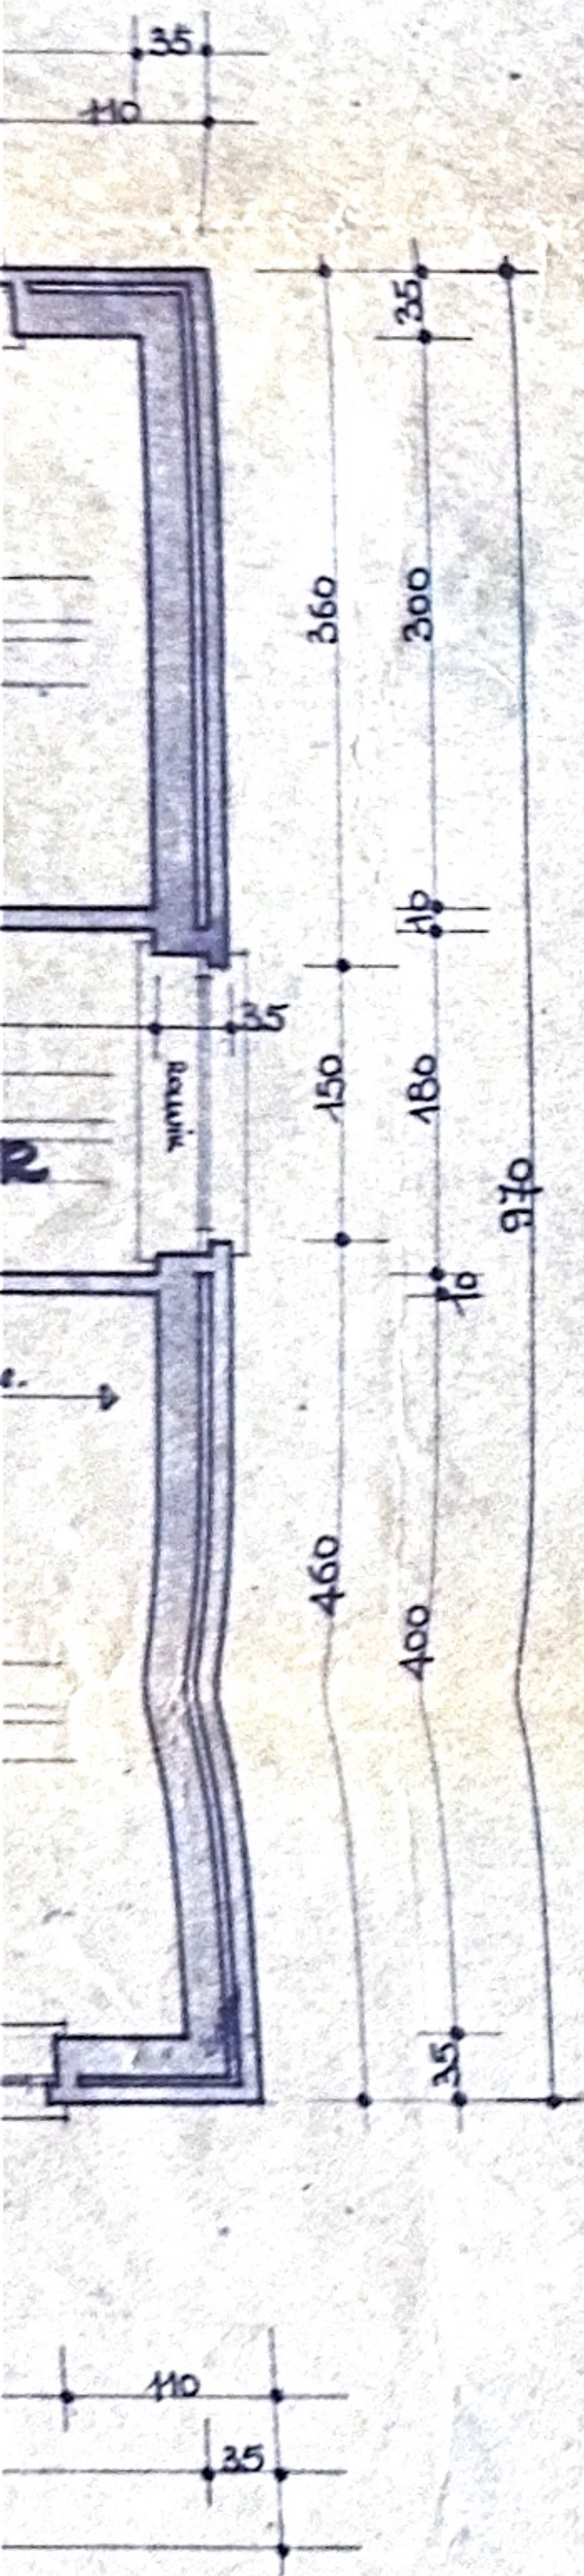


KELDERS & FUNDERINGEN.

MATERIALEN

ALDE GEVELS ZIJN UIT
MATERIALEN
PLINTEN IN ZWARTE
OVENSTEEN - DEUR
STEEN - ZWARTE
BETONWELFELS V

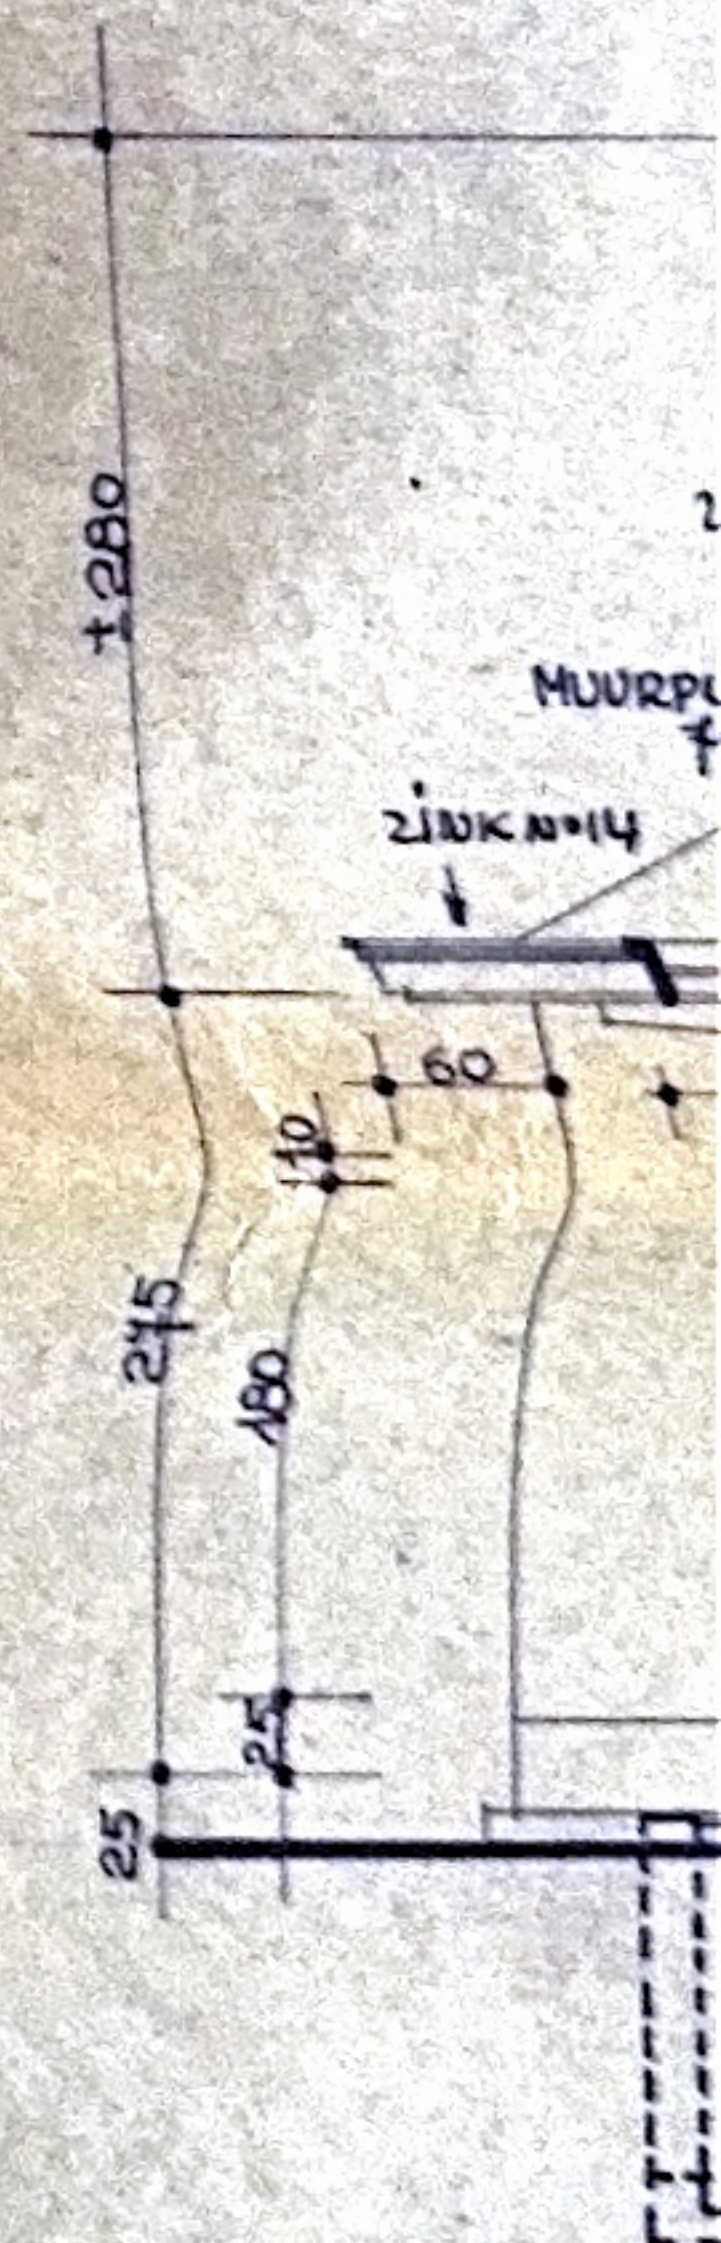

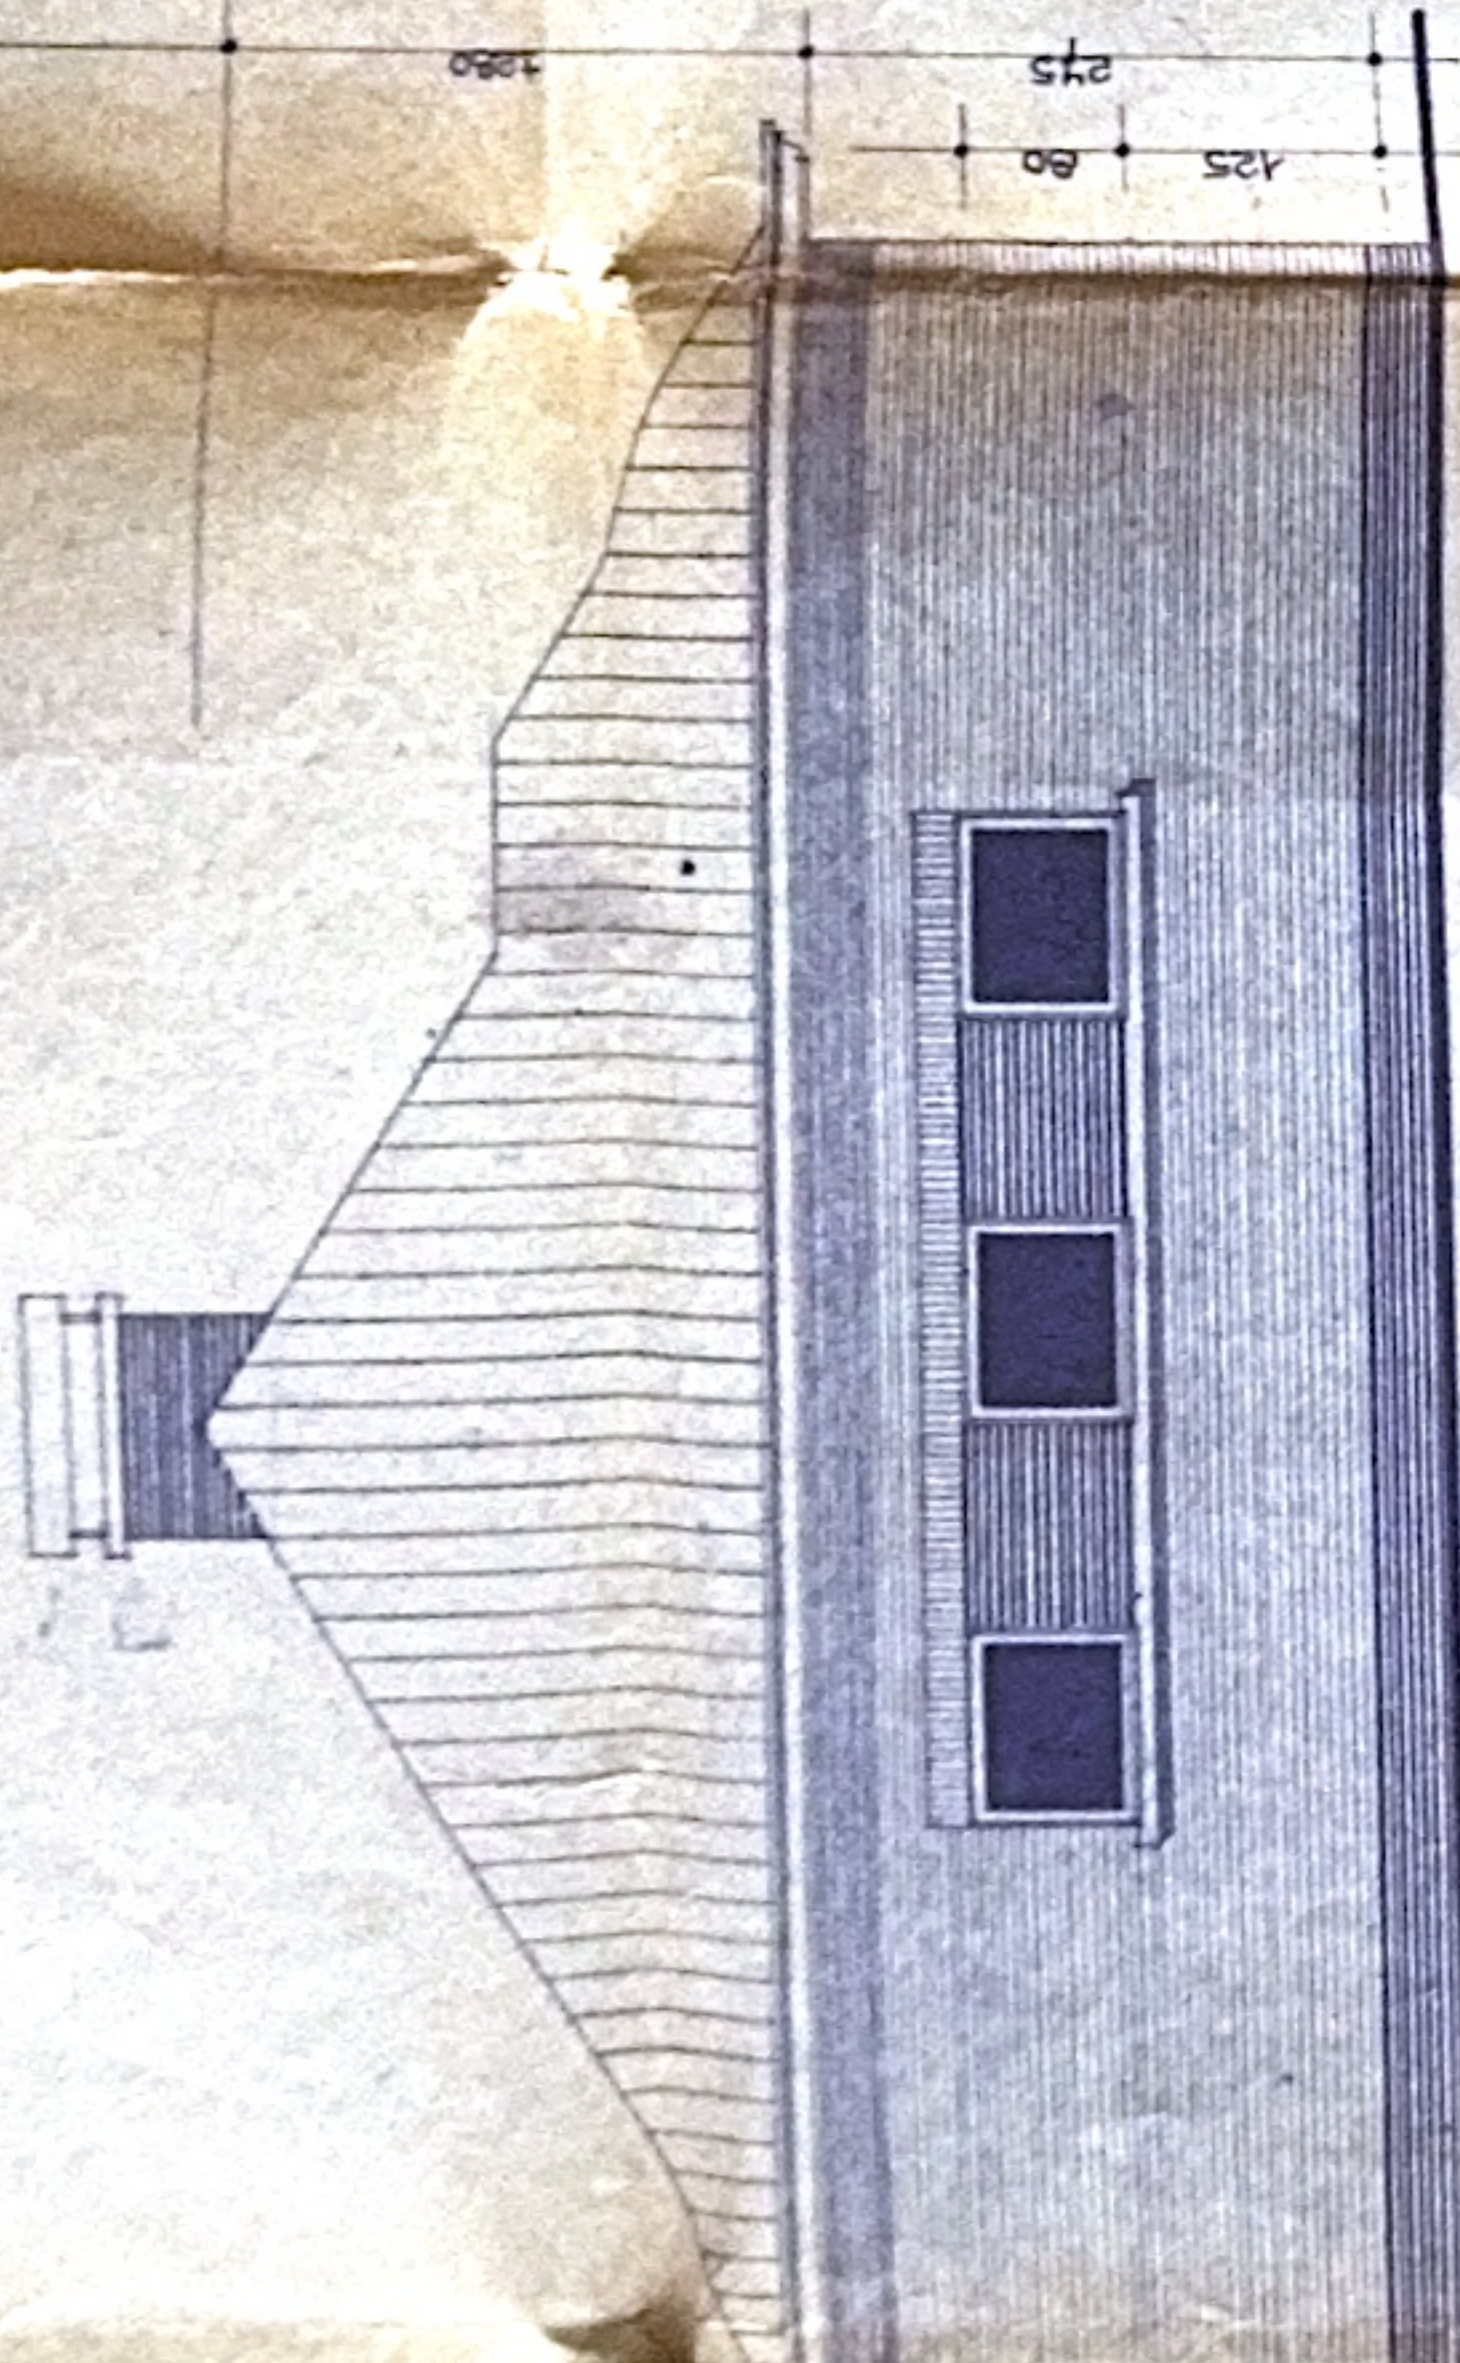


ZIGGVEL LINKS


MATERIALEN —

ALSE GEVELS ZIJN UIT TE VOEREN IN DEZELFDE
MATERIALEN


PUNEN IN MARIE BEEKSTEEN — GEVELS IN VLAAM-
ONSTEEN — DEUR- EN VENSTERDOEPELS IN BLAUWE
STEEN — AARTSE SCHALEN
BETONWELFELS VAN THUNDE, WAREGEM.

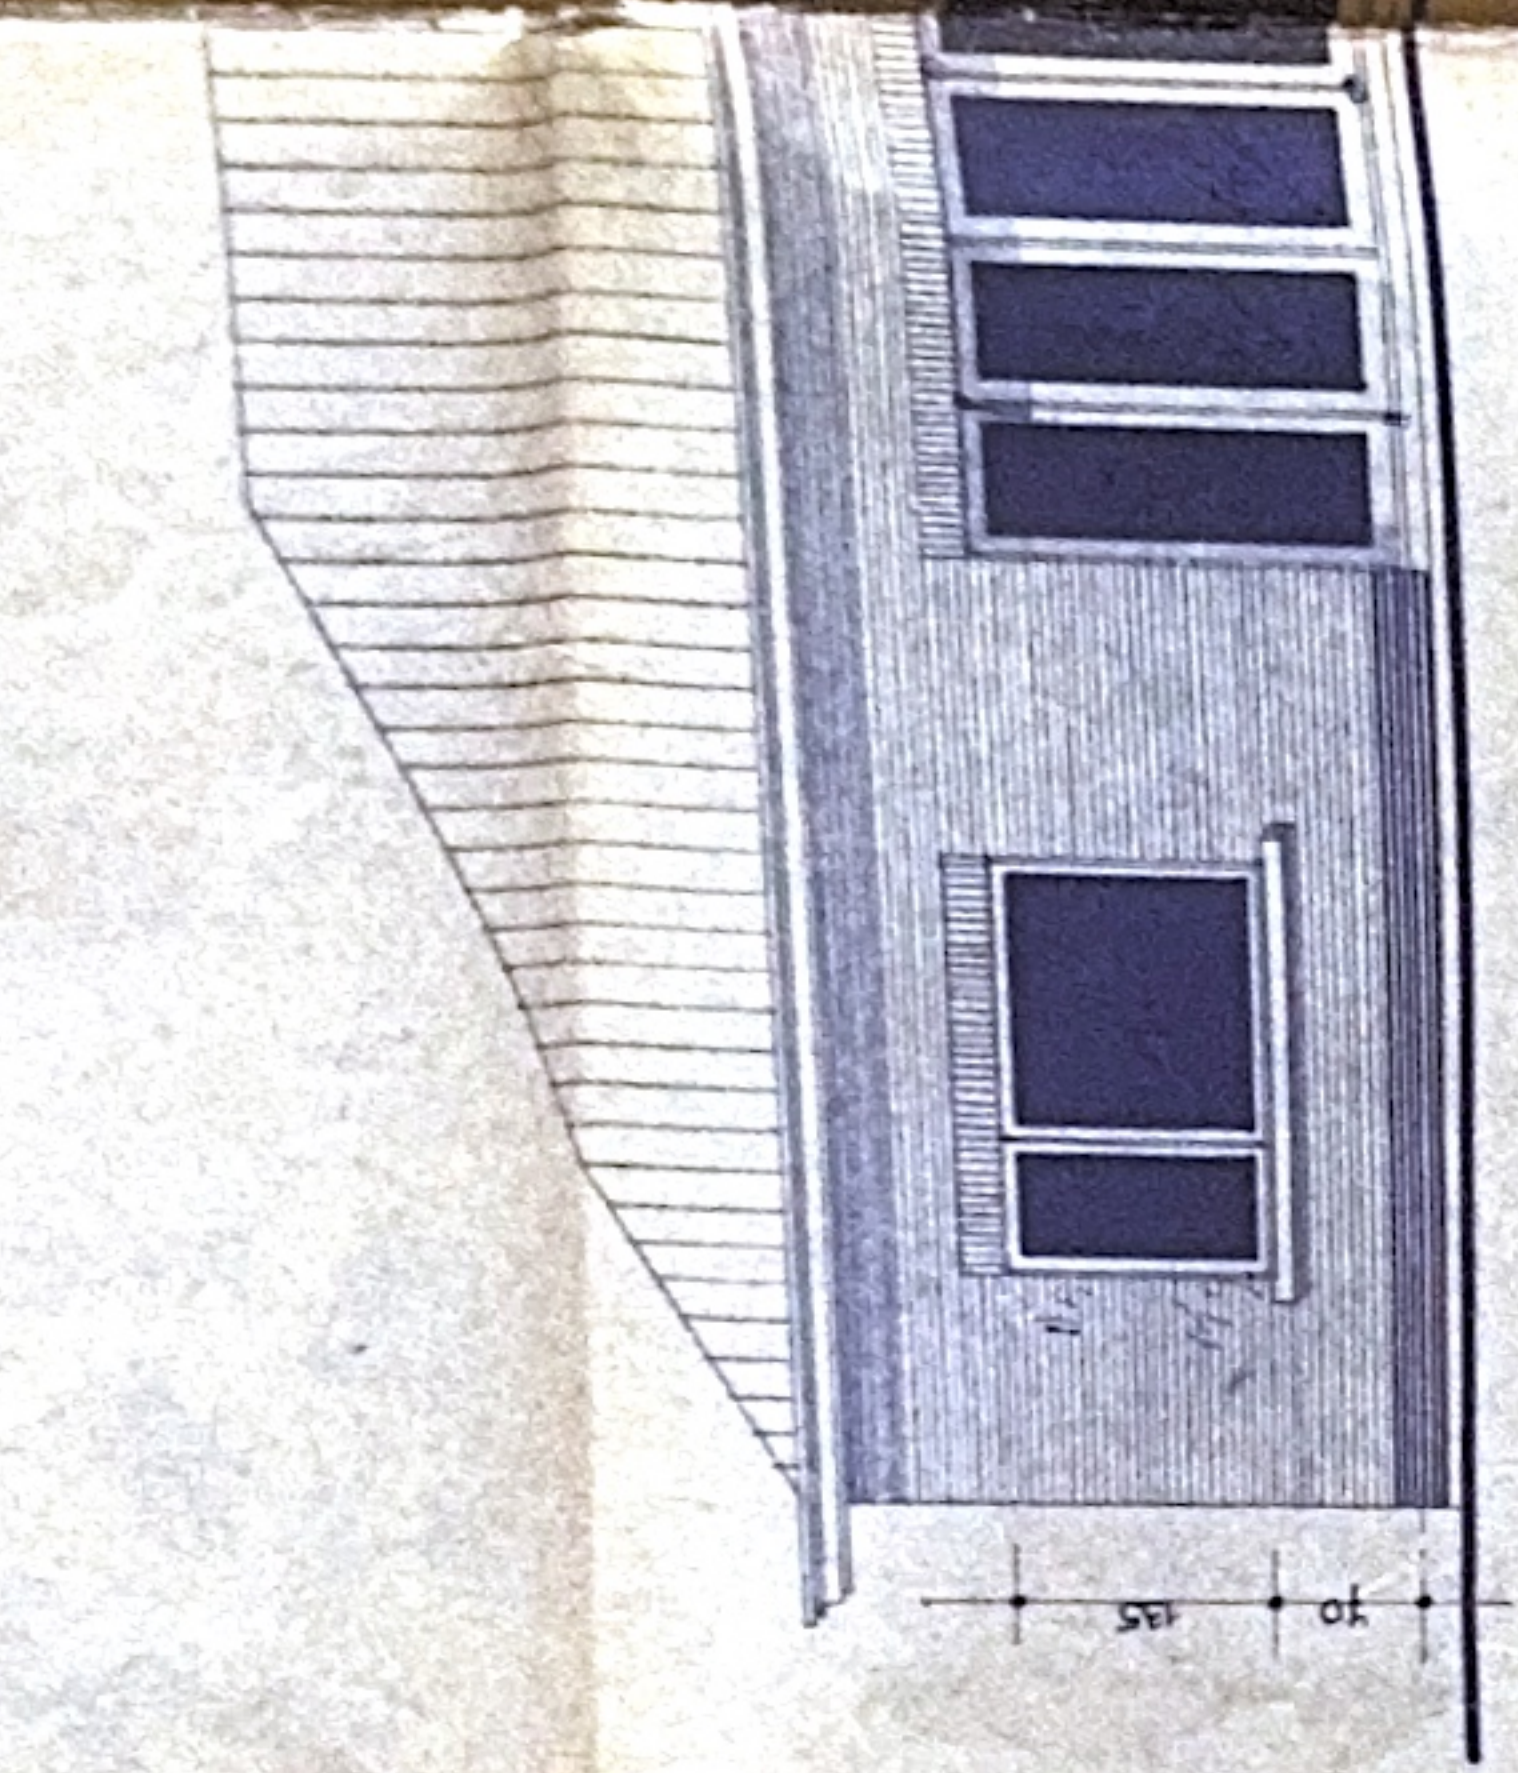

ACITERGEVEL.

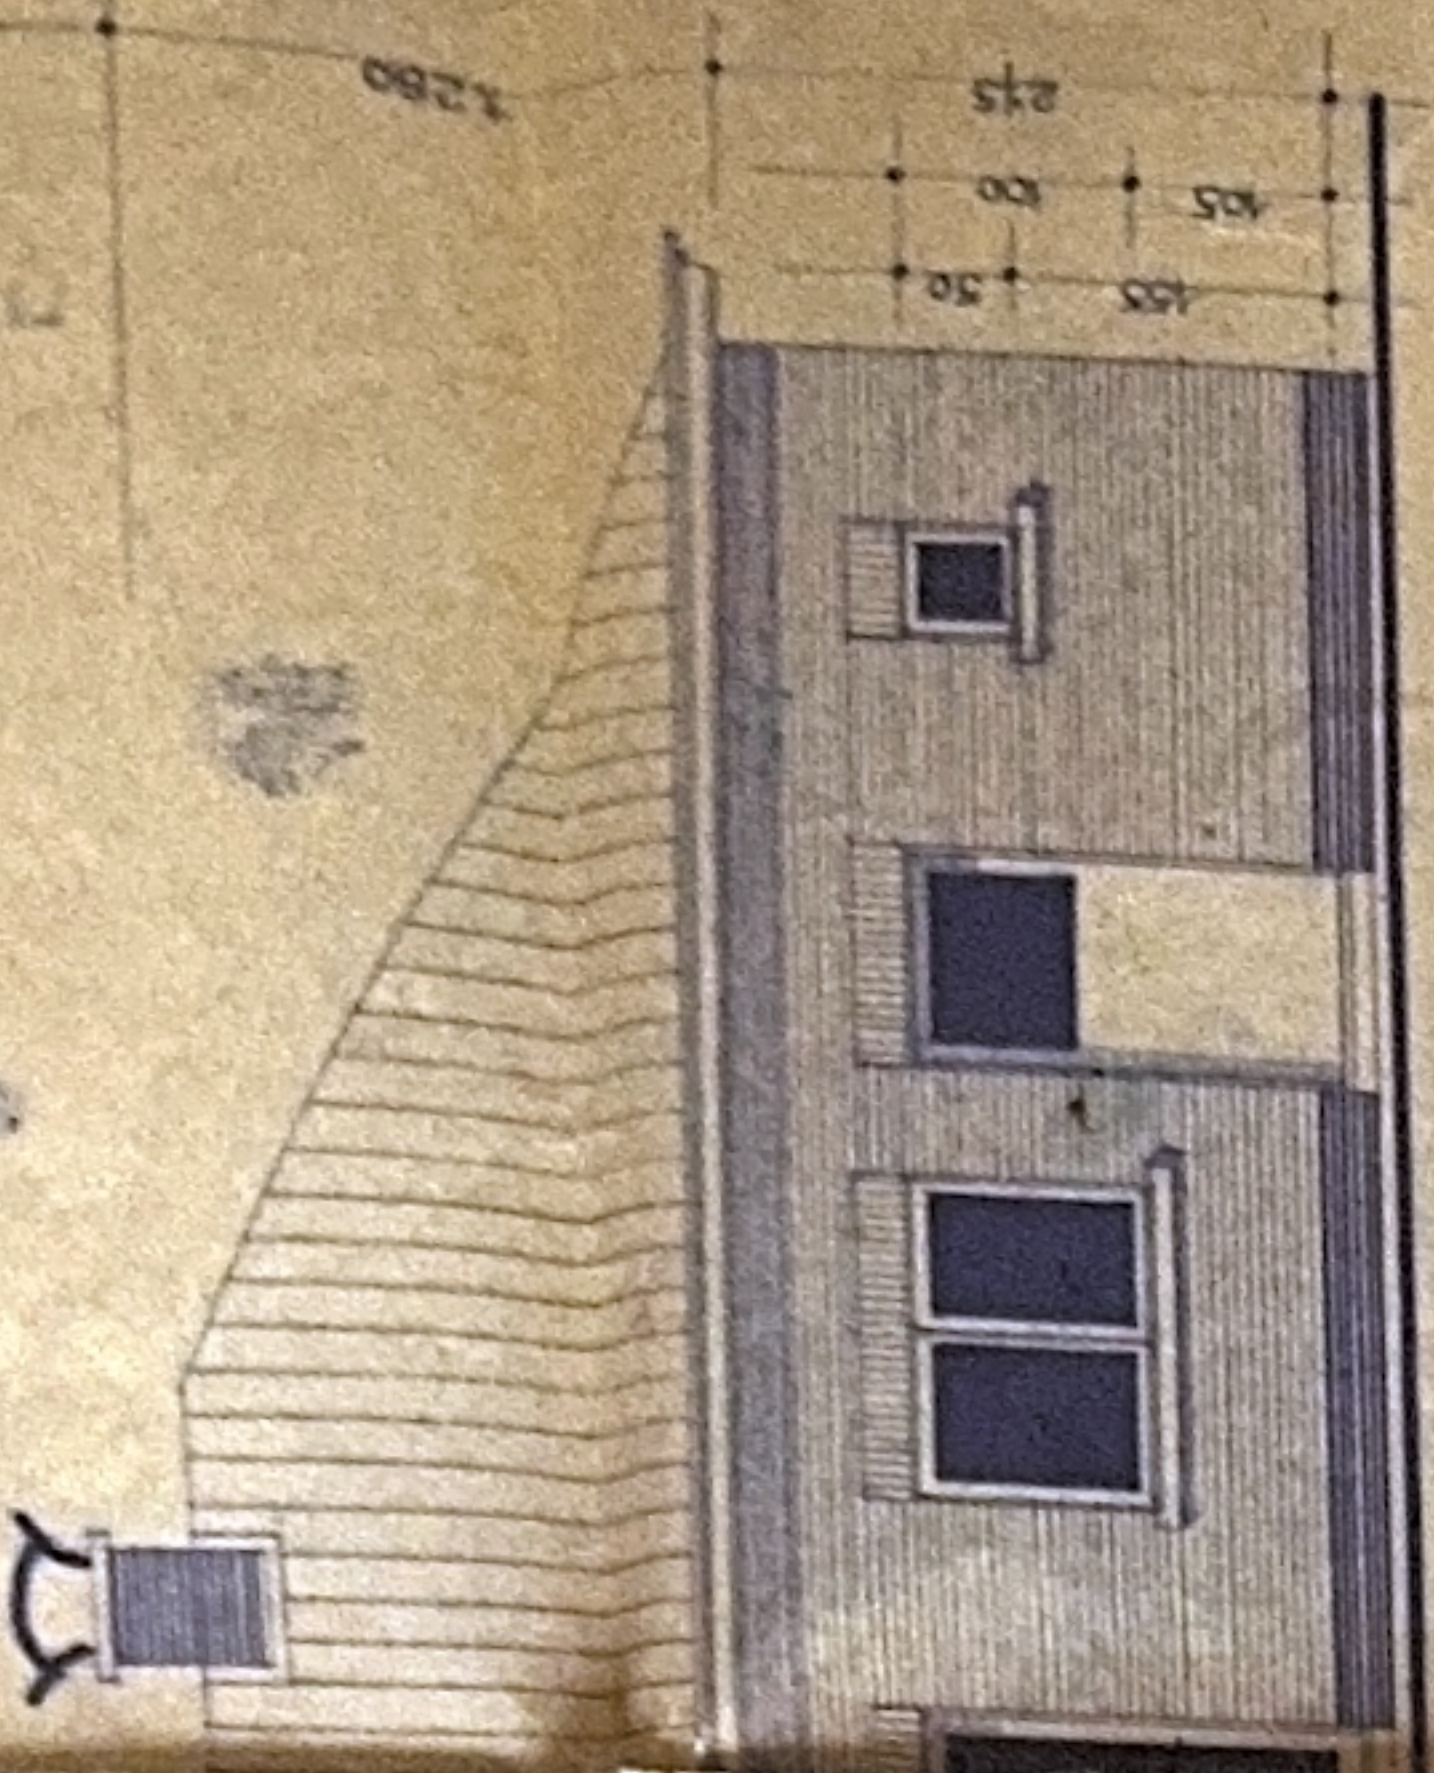

SC11ΔVL 2%.

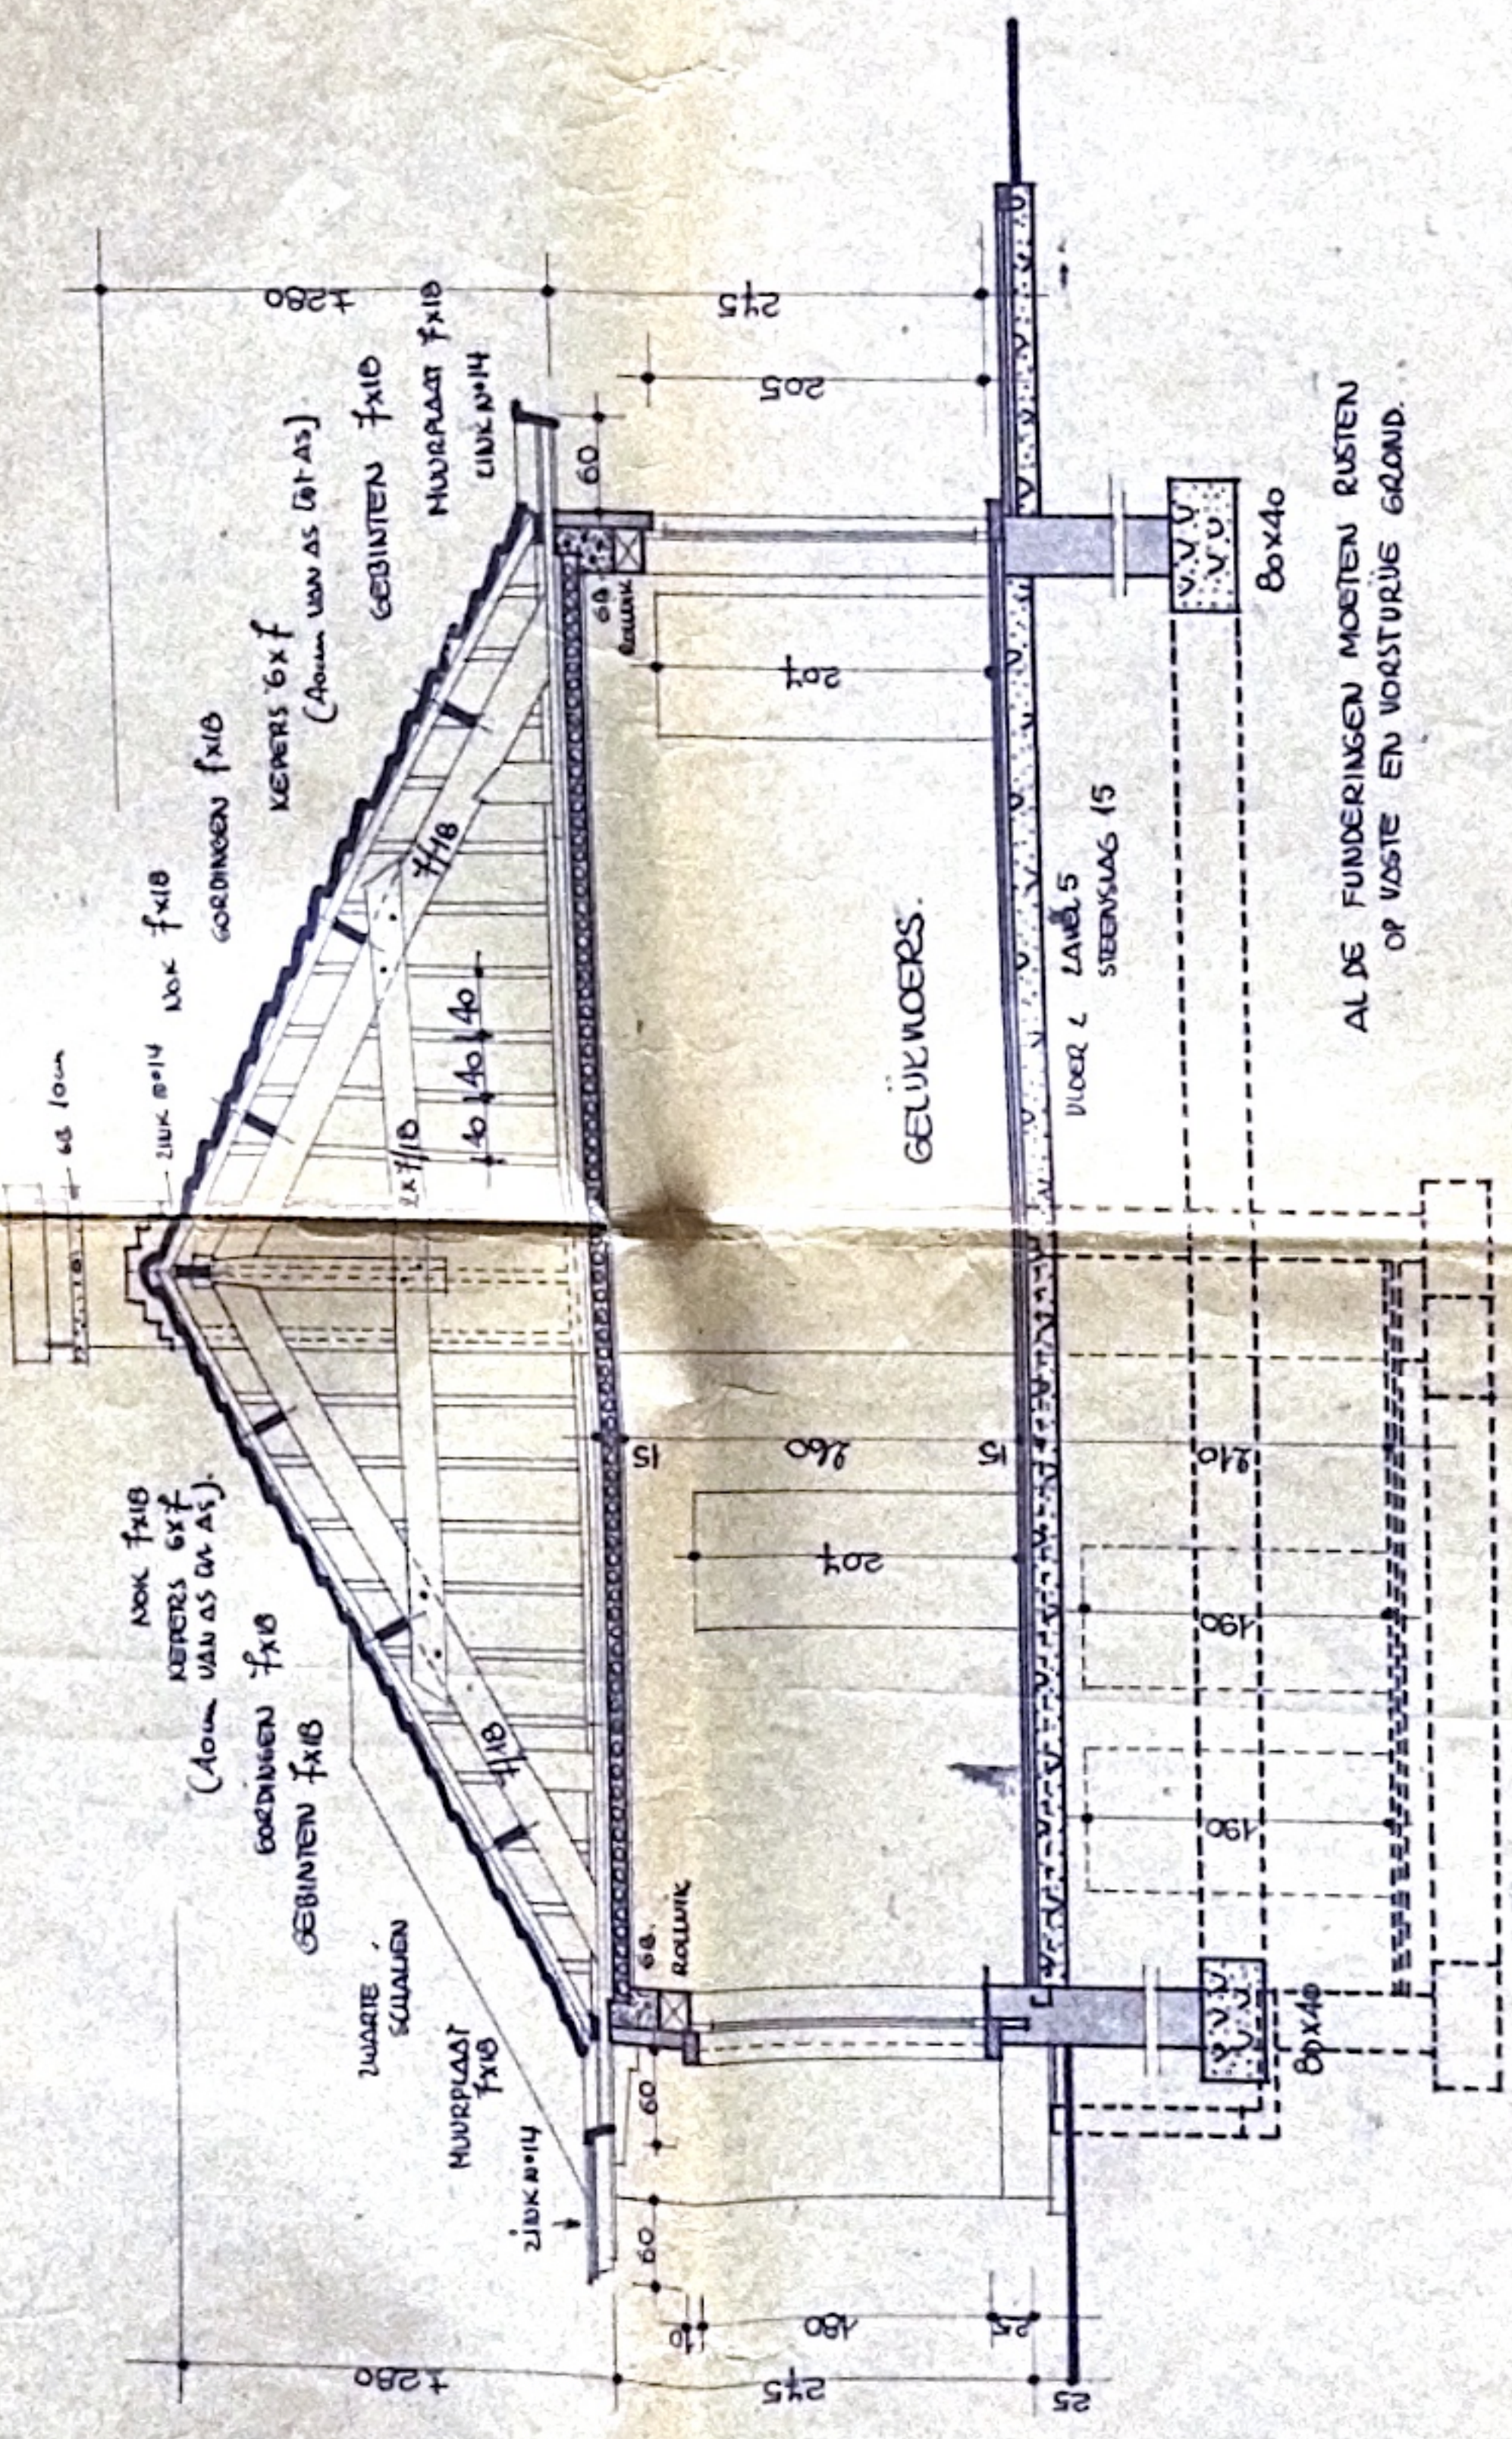

VERTICALE DOORSNEDE.

AL DE FUNDERINGEN MOESTEN RUSTEN
OP VASTE EN VORSTVRIJE GROND.

PROVINCIE : ARABANTI
GEMENITE

BORCUTLOMBEEK

ONTWERP VOOR HET BOUWEN VAN KENNELORDELS

LIGGING: KRAANSTRAAT.

GEKEND TEN KADASTER ONDER SECTIE : A N 418 DEL

VOOR REKENING VAN DE HEER & MEVPBOUT

BOUNDING: CLETERS PULEMON

digging plan
School
11:10.000.

NOORD.

DE EIGENAAR AANVRAGER,

Pie Per.

PLAN OPGEMAAKT TE LIEDENKERKE DOOR DE
ARCHITEKT PR. BR. 0310 TEL 053/66906

DEMAEGD PIET

WONENDE STATIONSTRAAT 57 LIEDEKERKE

SCHUL 2%.