NILEN | 1ste Afdeling Sectie B nrs. 303 B2 en 303 B3

Opgemeten en in plan gebracht door ondergetekende
Landmeter-Expert te Grobbendonk op 18 november 2025.

Algemene administratie van de
PATRIMONIUMDOCUMENTATIE
OPMETINGEN & WAARDERINGEN
Referentienummer:

SB-V&CO
STUDIEBUREAU
VERHAERT&CO

OPMETINGSPLAN

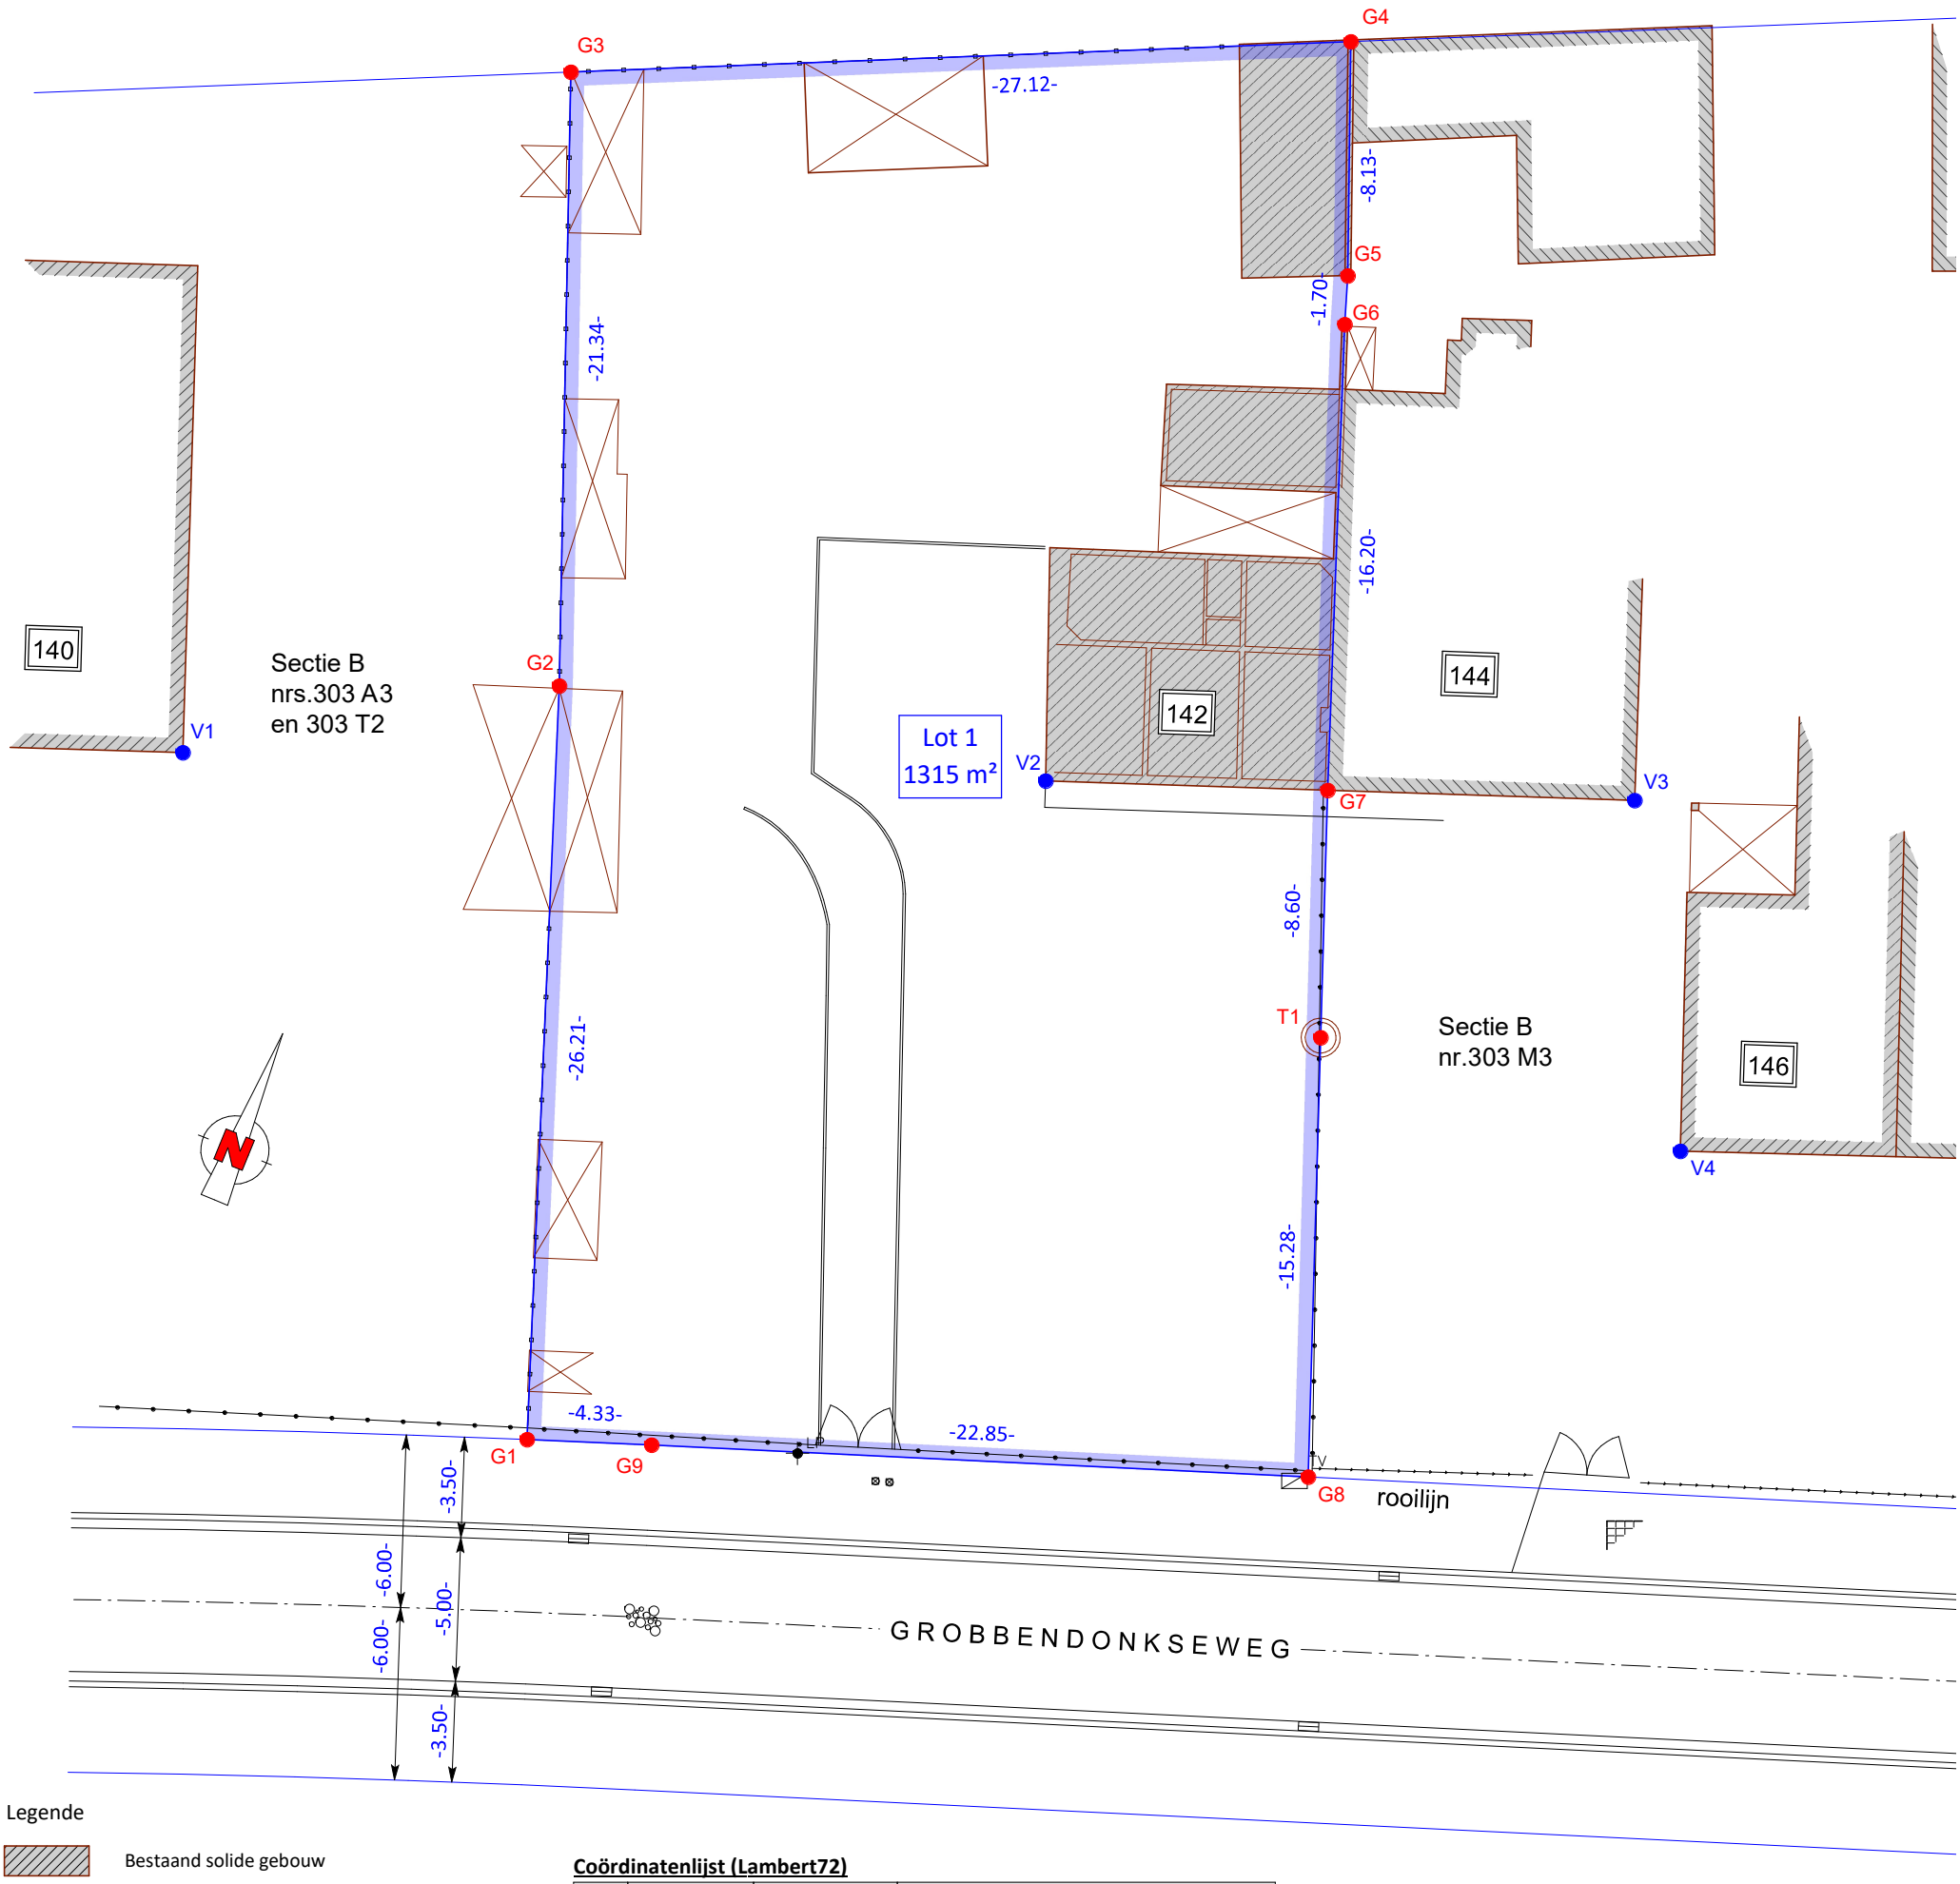

Legende

- Bestaand solide gebouw
- Bestaand bijgebouw
- LP — Openbare verlichtingspaal
- Huisaansluitingsputje
- TV — Kastje tv
- Straatkolk
- Vast punt (hoek gebouw)
- Grenspunt zie tabel
- Grenspunt, nieuwe paal (Feno)
- Verharding in betonklinkers
- Verharding in kasseien
- Afsluiting, hekwerk
- Afsluiting met betonpalen
- Afsluiting met draad

Coördinatenlijst (Lambert72)

Nr	X	Y	Commentaar
G1	173302.53	206638.95	Grenspunt, (nog) niet gematerialiseerd
G2	173293.59	206663.60	Grenspunt, (nog) niet gematerialiseerd
G3	173285.84	206683.48	Grenspunt, (nog) niet gematerialiseerd
G4	173310.51	206694.77	Grenspunt, (nog) niet gematerialiseerd
G5	173313.51	206687.21	Grenspunt, (nog) niet gematerialiseerd
G6	173314.05	206685.60	Grenspunt, (nog) niet gematerialiseerd
G7	173319.67	206670.41	Grenspunt, (nog) niet gematerialiseerd
G8	173328.12	206648.07	Grenspunt, (nog) niet gematerialiseerd
G9	173306.60	206640.42	Grenspunt, (nog) niet gematerialiseerd
T1	173322.71	206662.36	tussenpunt midden bornput
V1	173282.38	206656.48	Vast punt/hoek gebouw
V2	173310.47	206666.98	Vast punt/hoek gebouw
V3	173329.67	206674.14	Vast punt/hoek gebouw
V4	173335.77	206663.47	Vast punt/hoek gebouw

Beschrijving van de grenzen:
G1-G2-G3-G4 : midden afsluiting opgemeten;
G4-G5-G6-G7 : midden muur opgemeten;
G7-T1-G8: grens van midden muur, over midden bornput naar rooilijn;
G8-G9-G1 : rooilijn volgens plan H.Engels d.d.13/7/1967

De Landmeter-experten:
handelend voor SB-V & Co bv,
Rode Haagjes 3/001, 2288 Bouwel
ID.nr.tableau : RPLAN 230060

Charlotte Verhaert,
Beëdigd voor de rechtbank van Eerste Aanleg te Gent
ID. nr. tableau : LAN 121494

Edwin Jacobs,
Beëdigd voor de rechtbank van Eerste Aanleg te Mechelen
ID. nr. tableau : LAN 071312

ref. SB-V nr.4156

PLAN NR.	SCHAAL :
01	1/250
Plangrootte : A3	Eenheid: m