






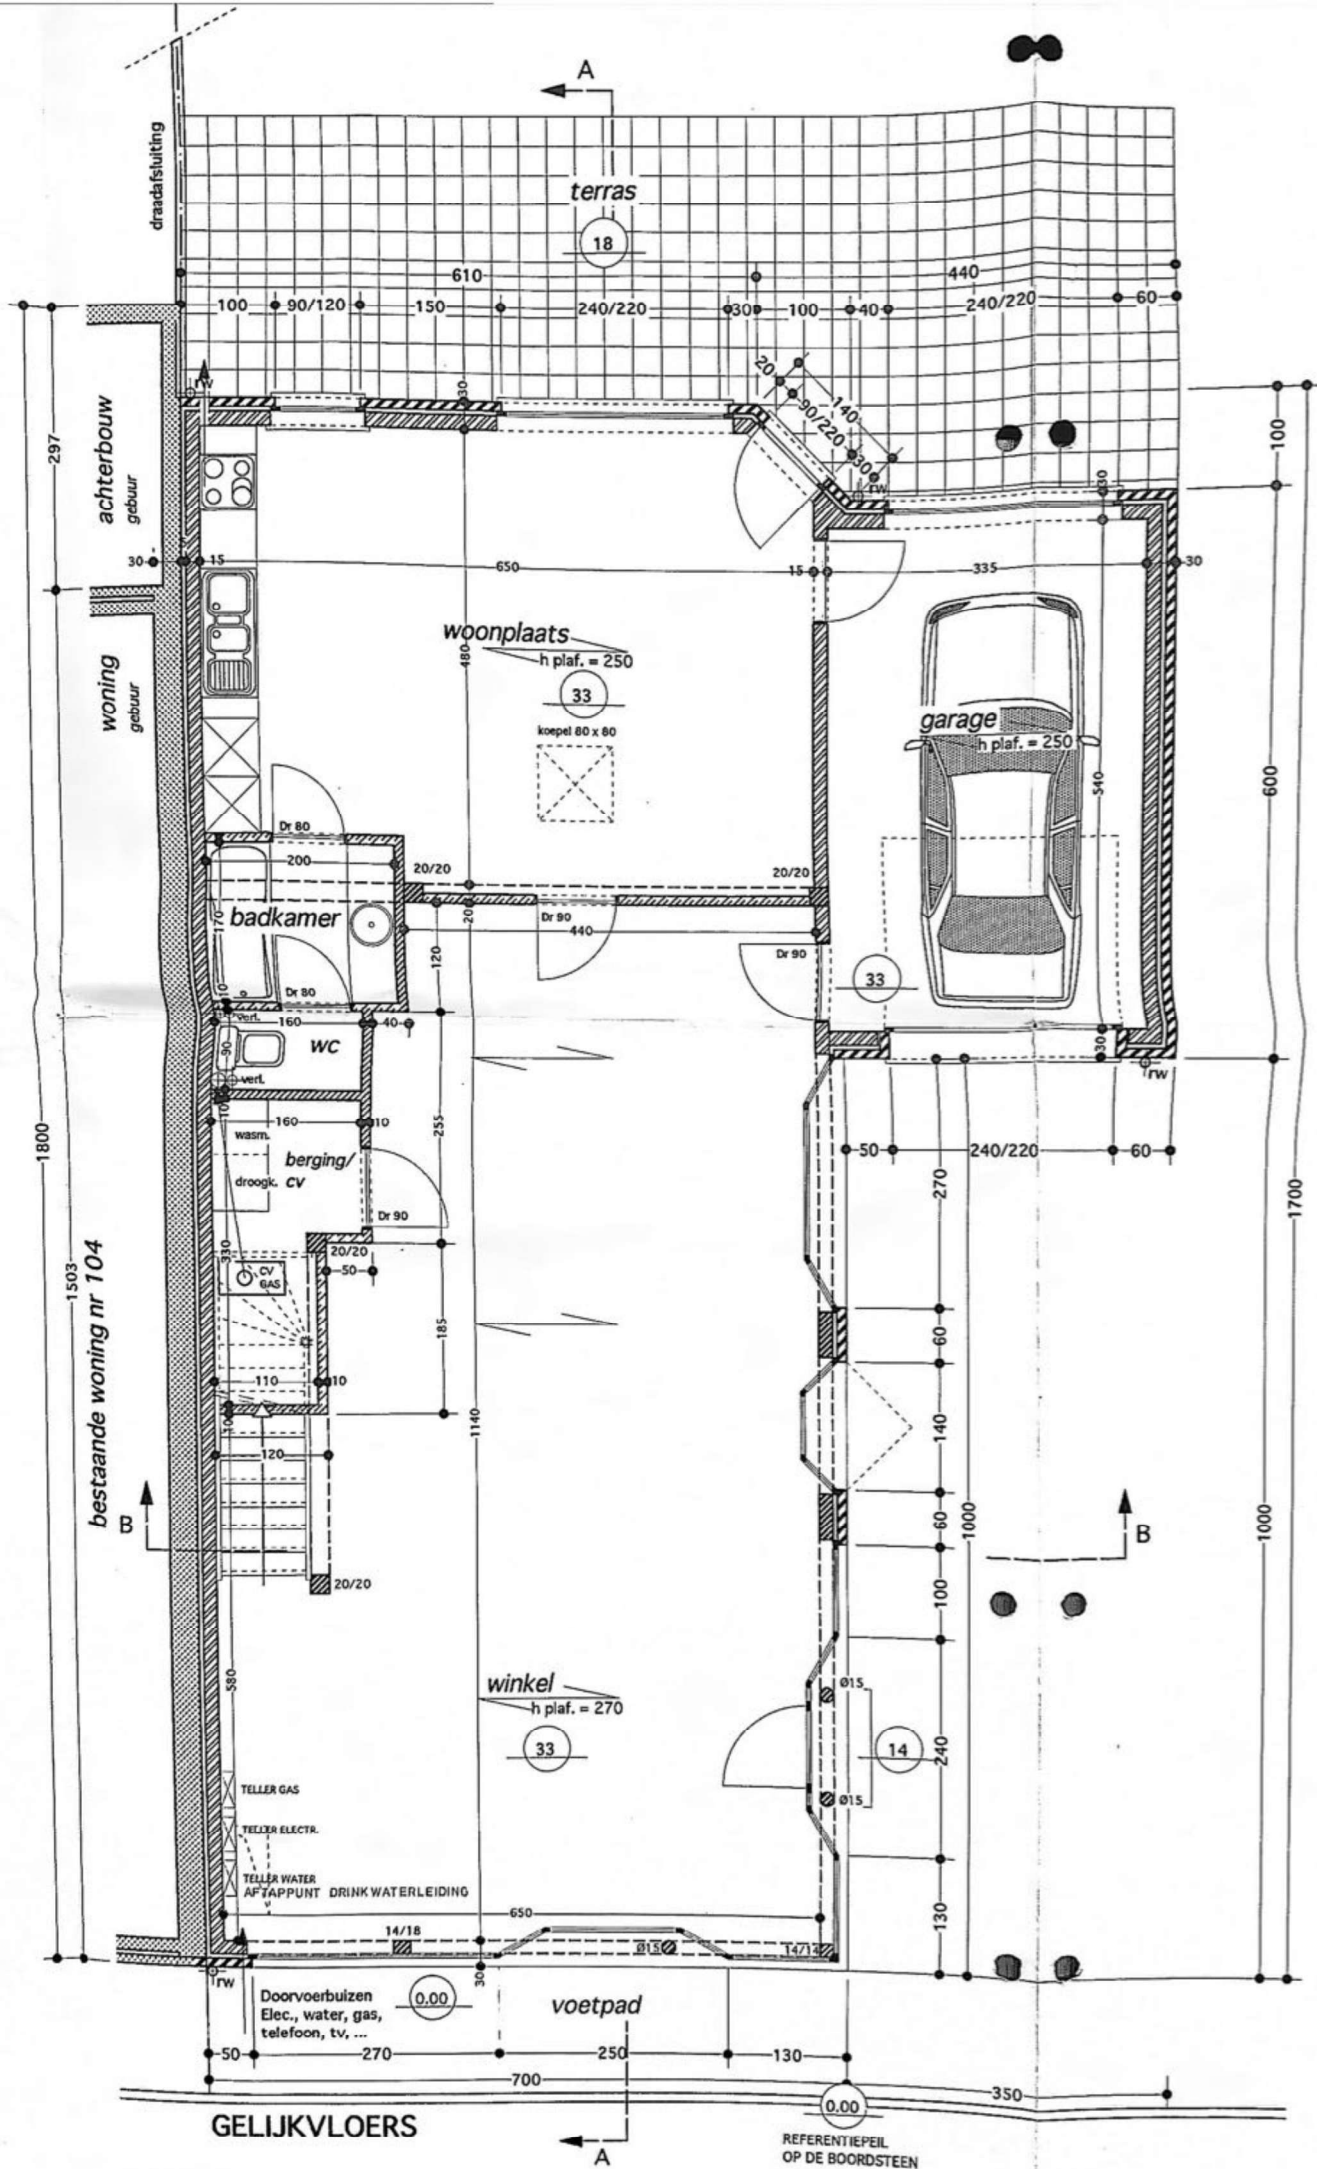

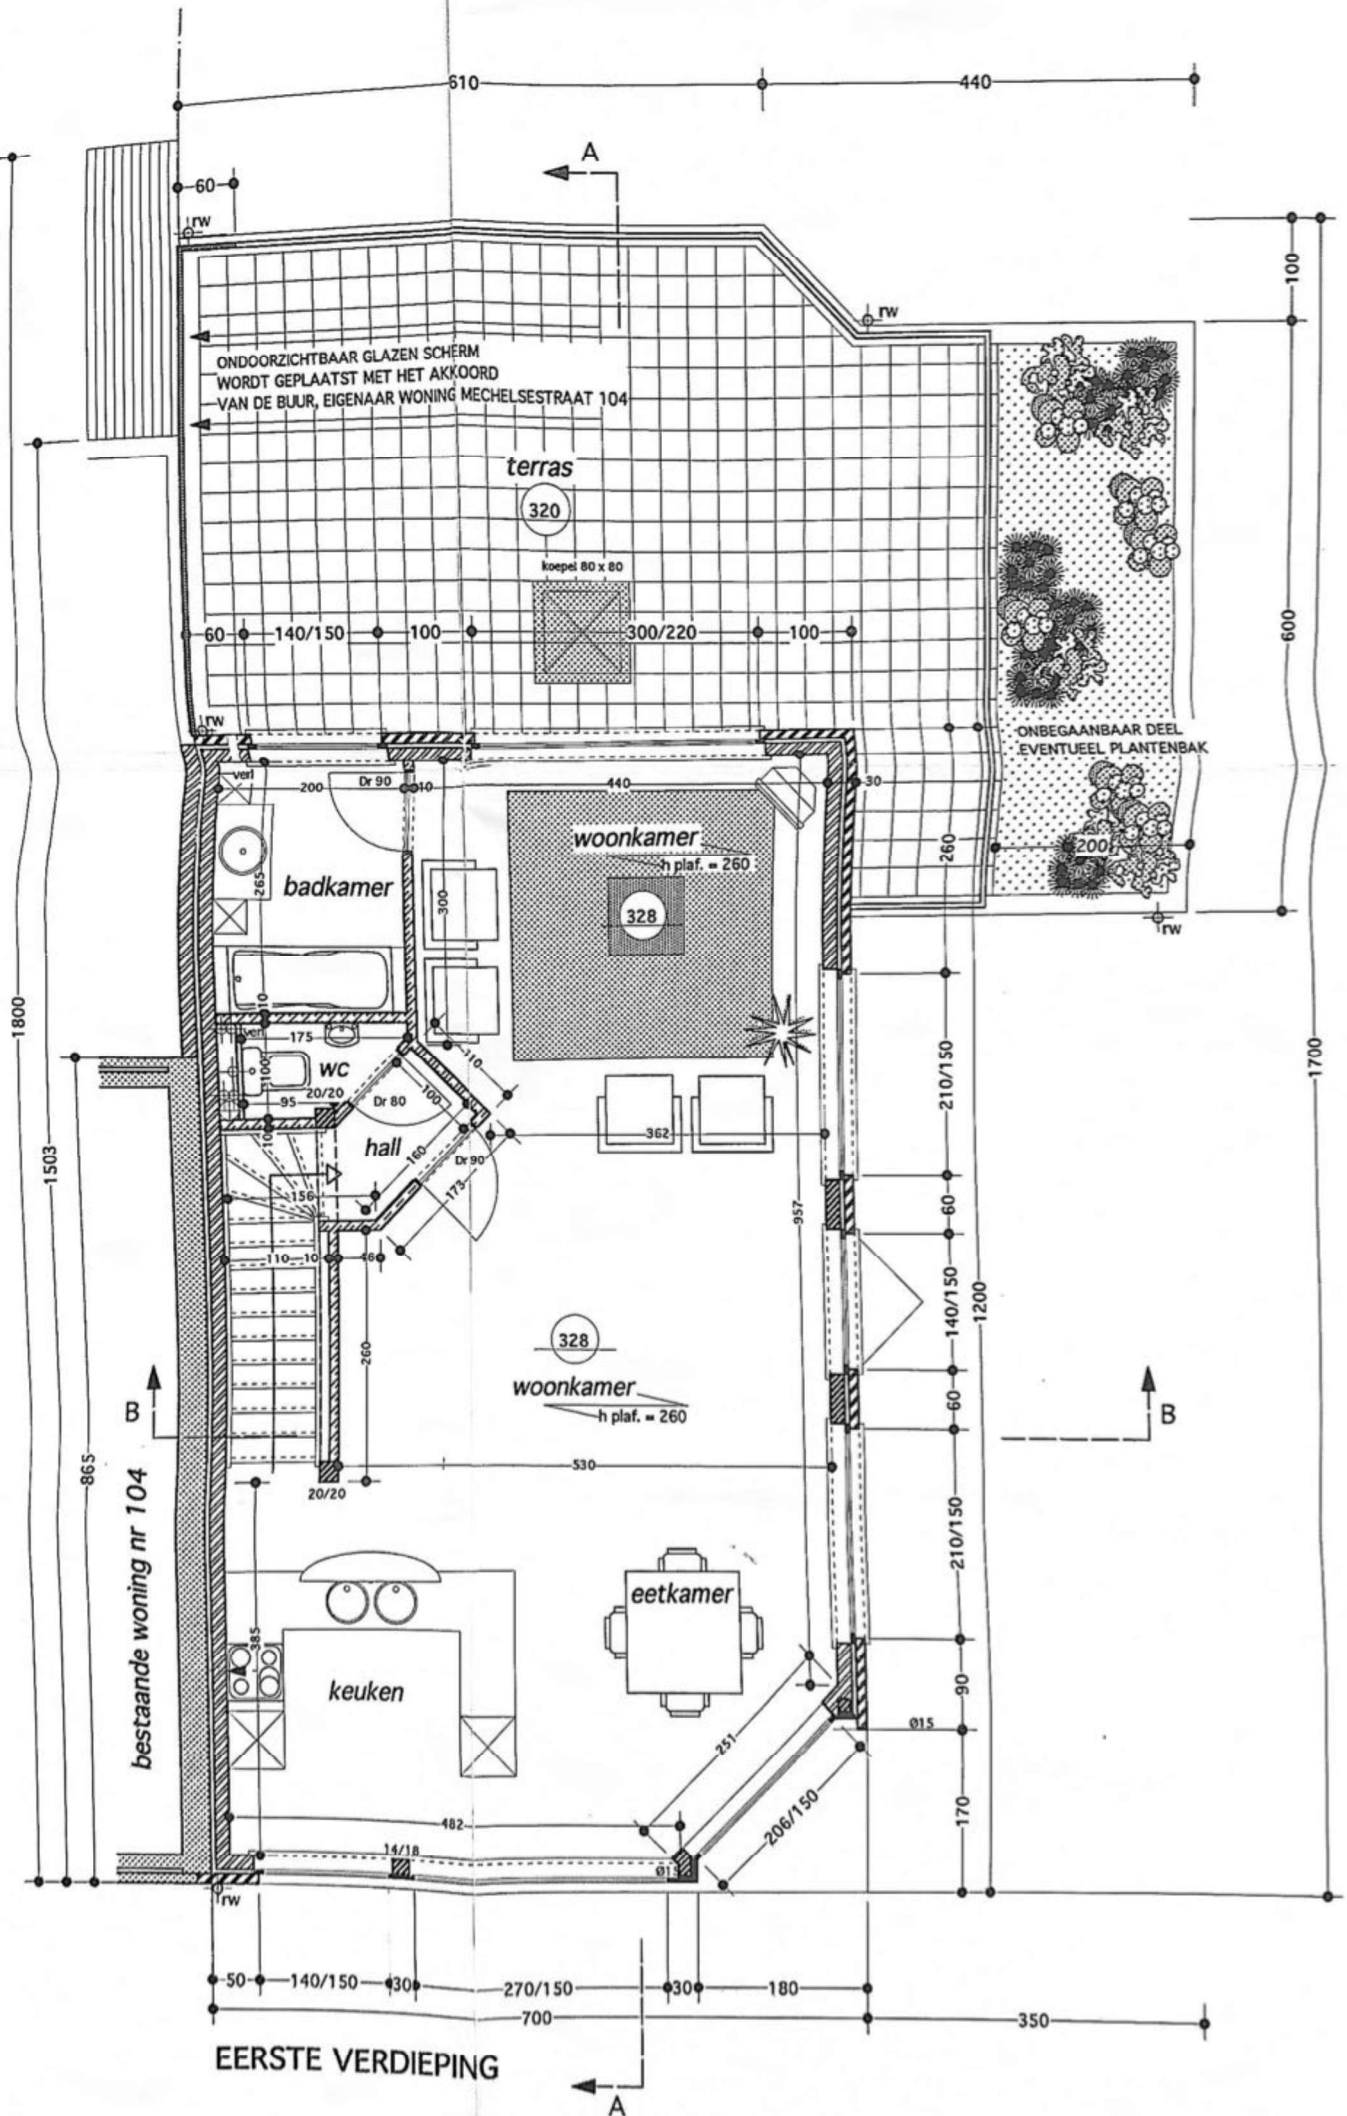

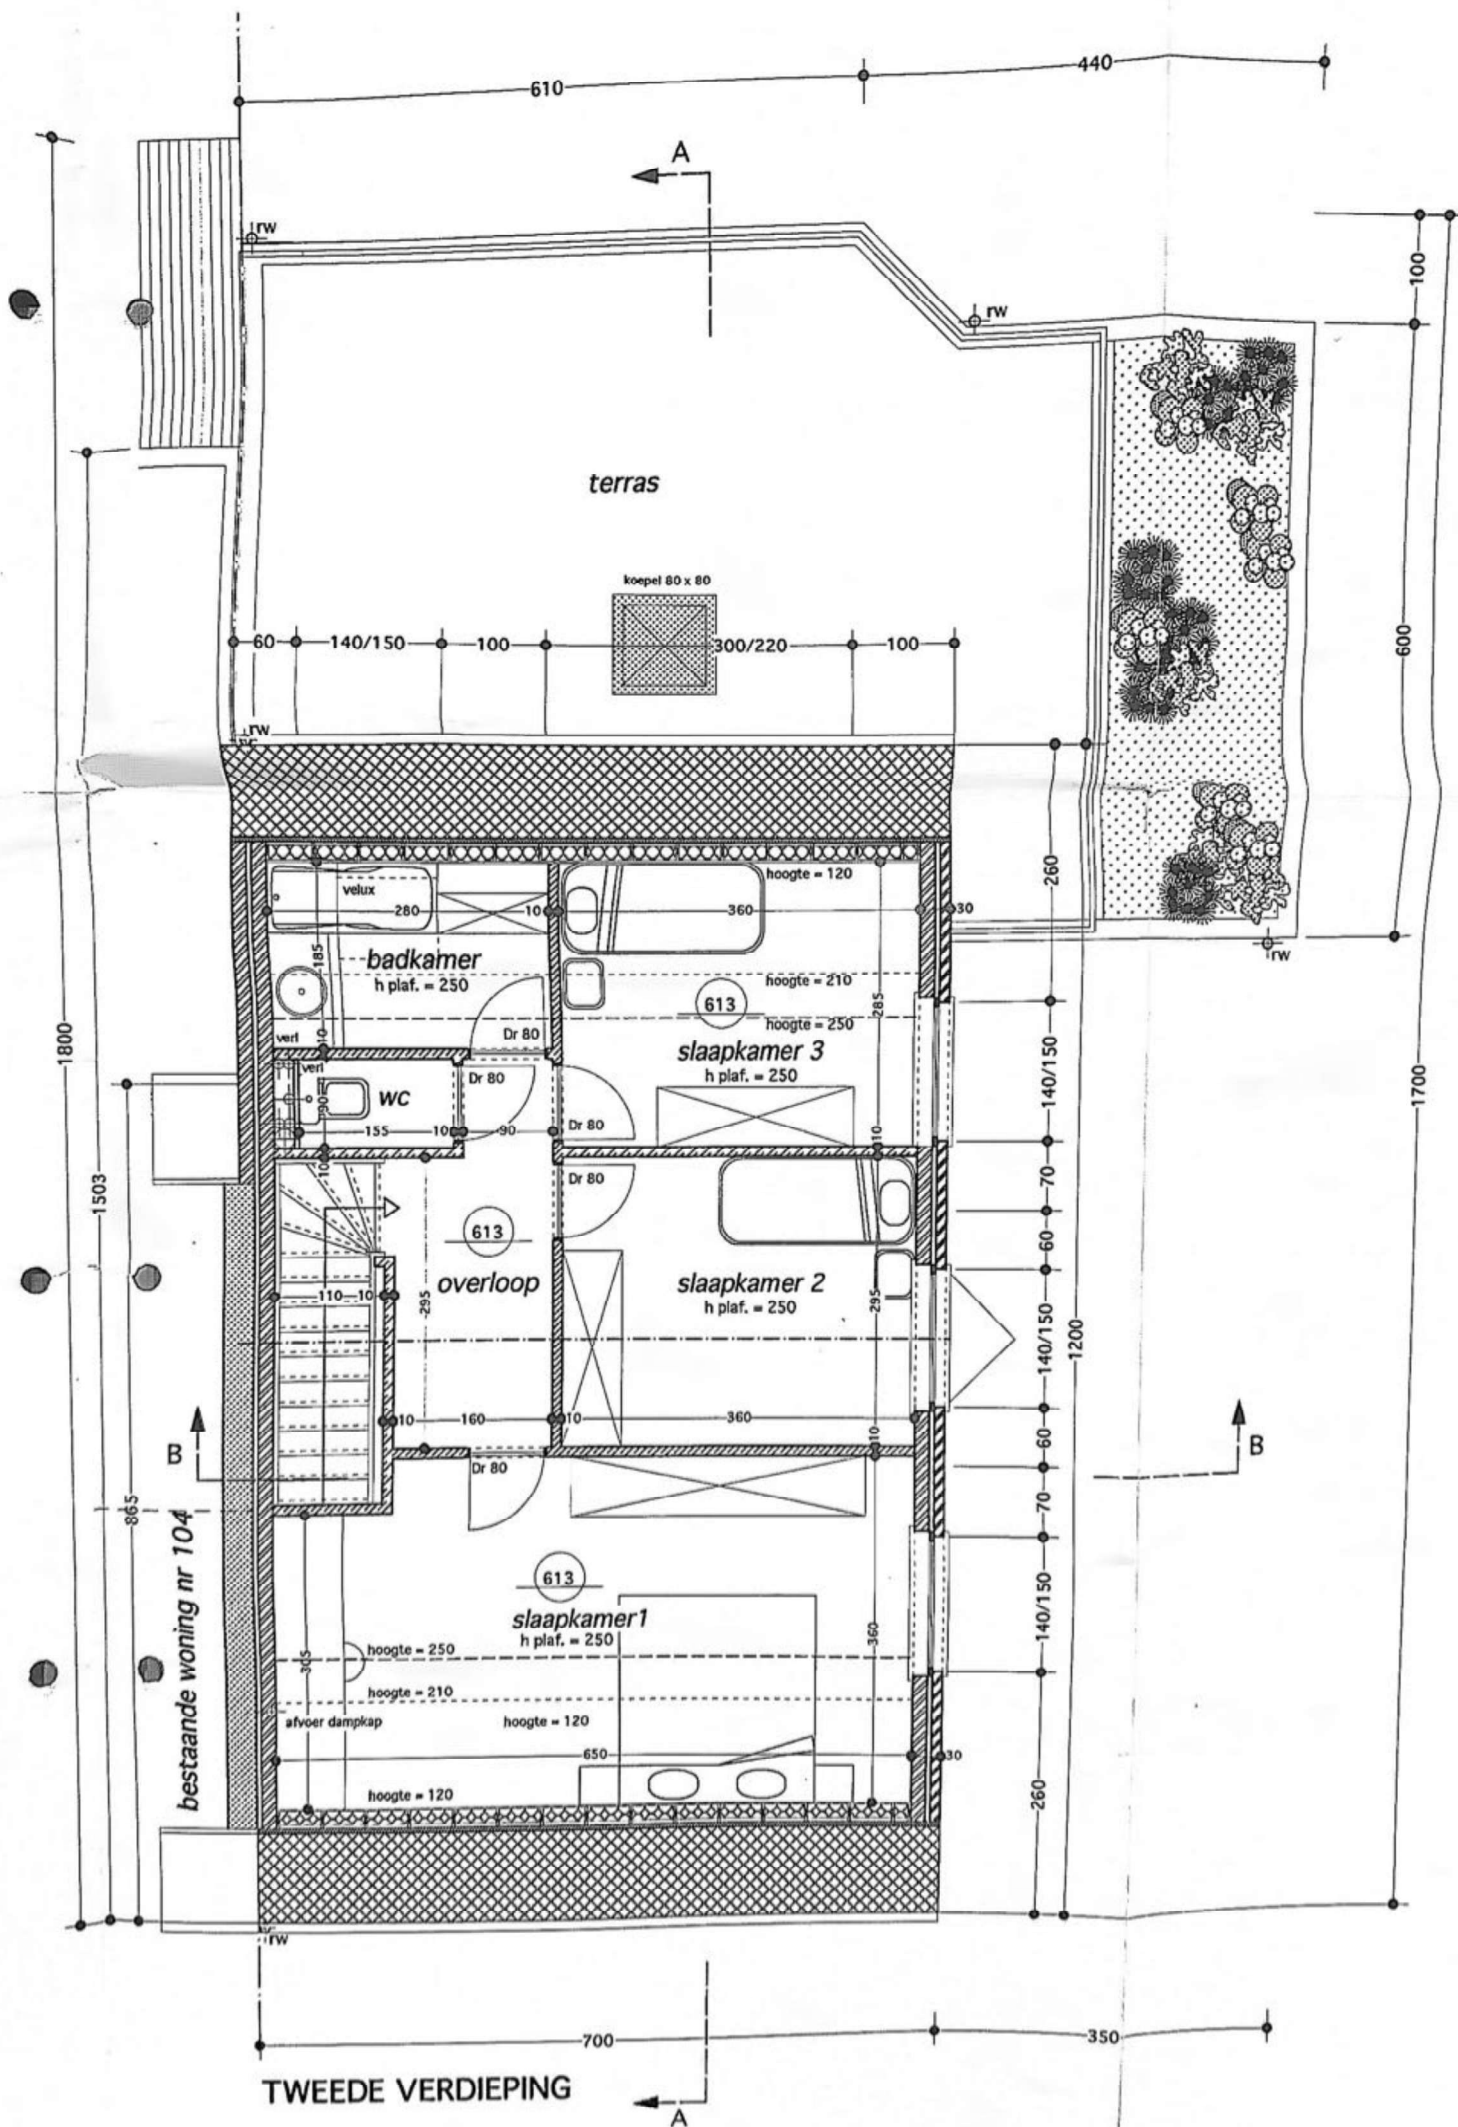

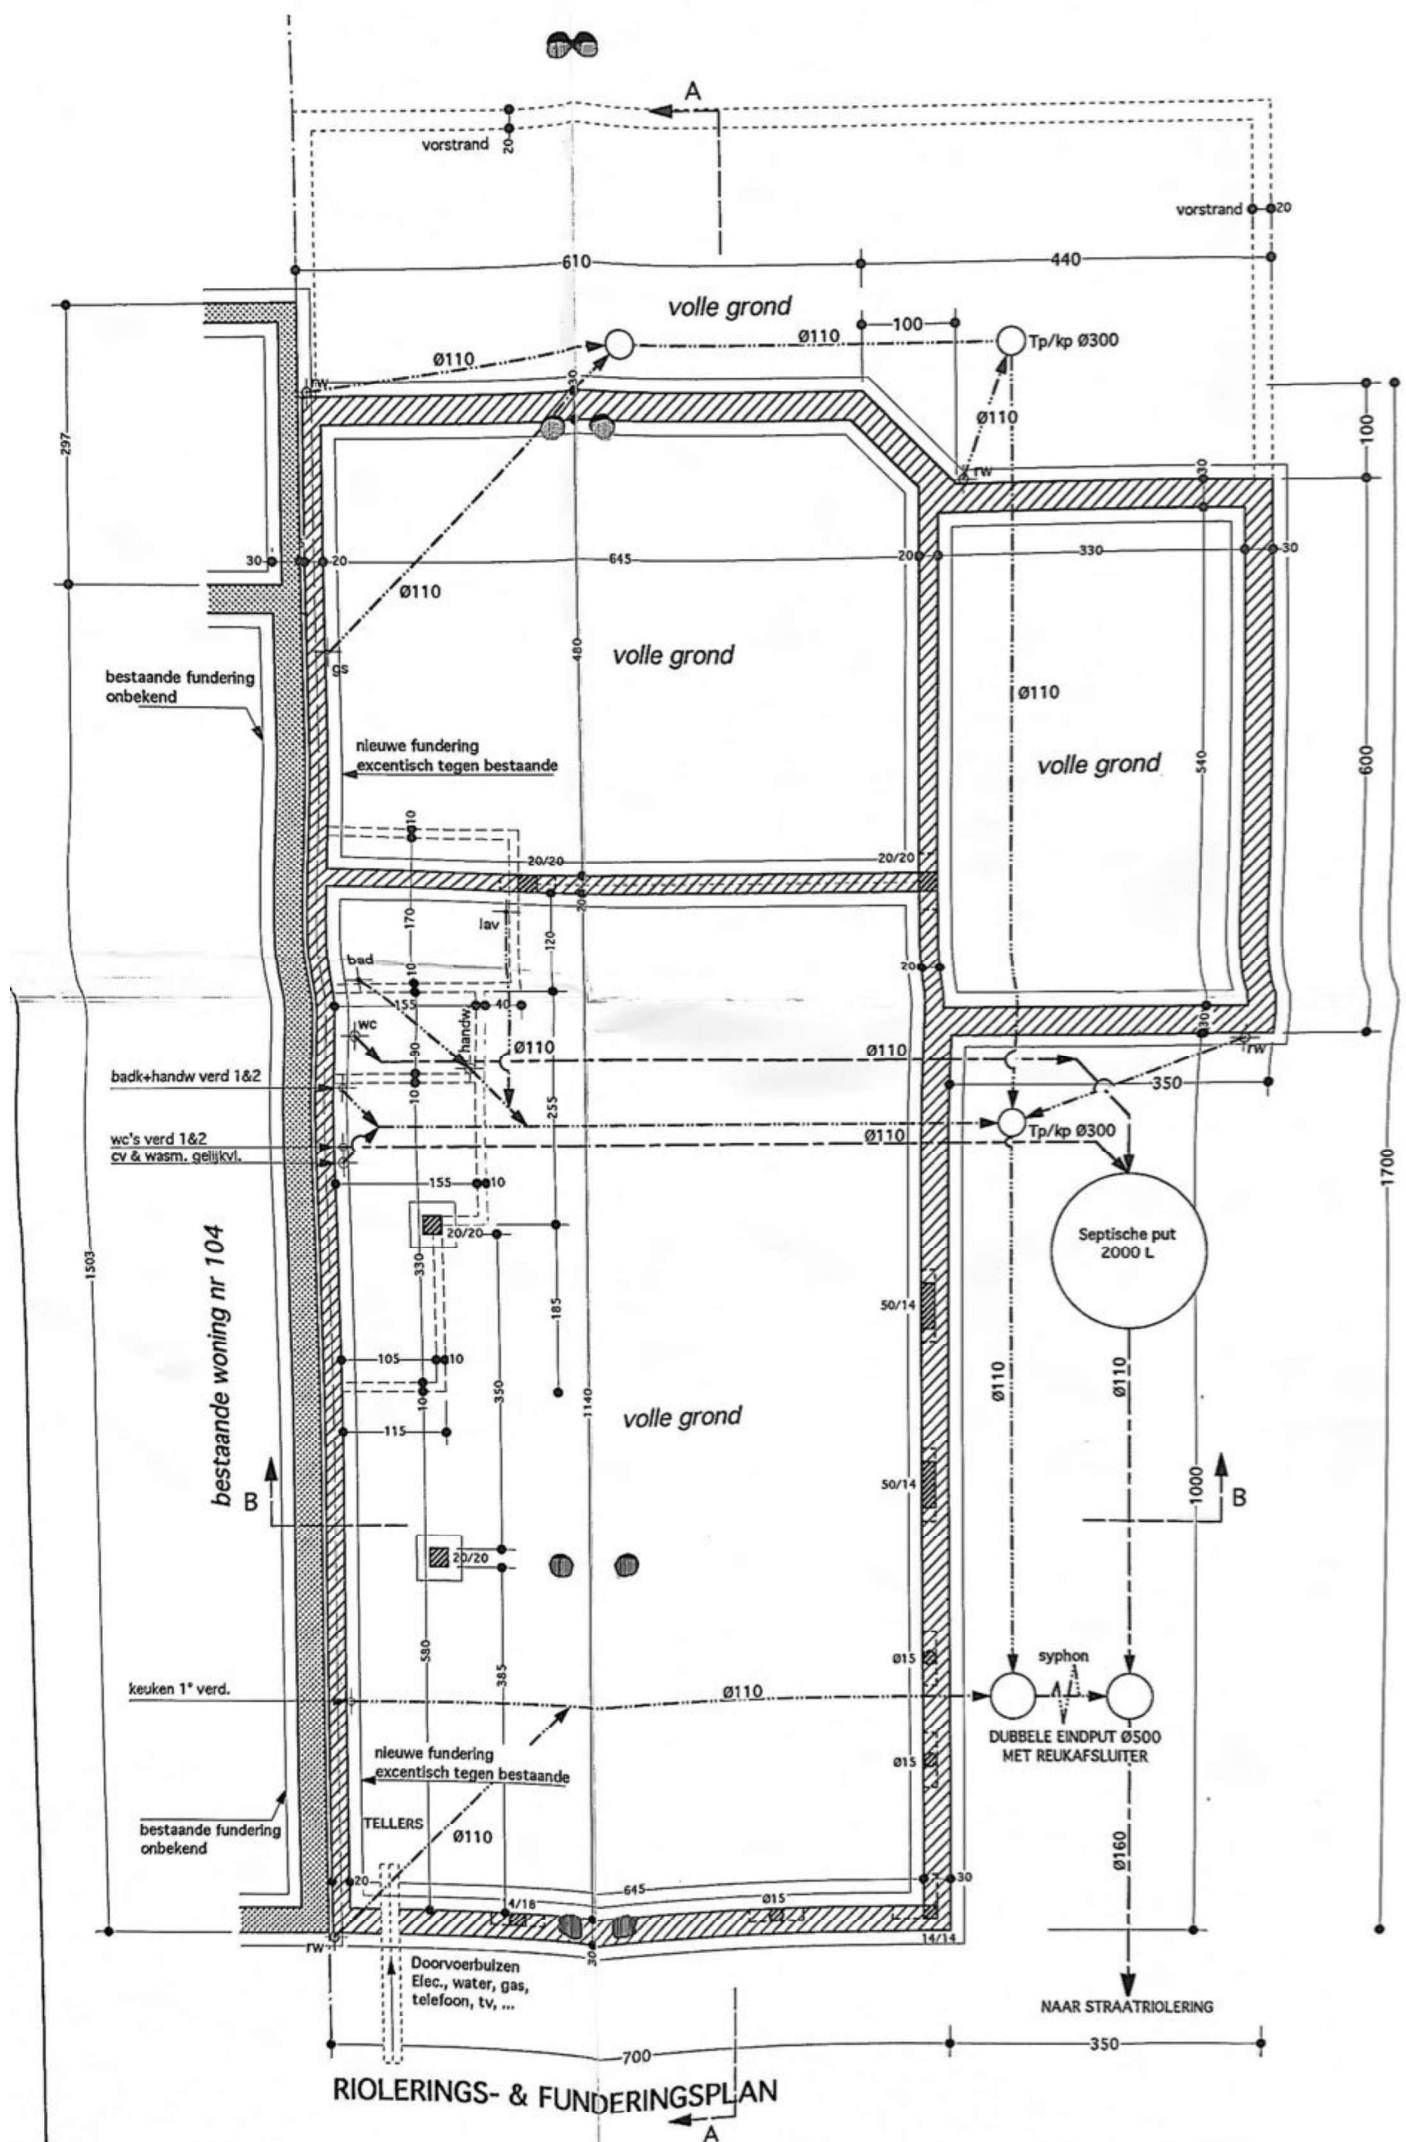


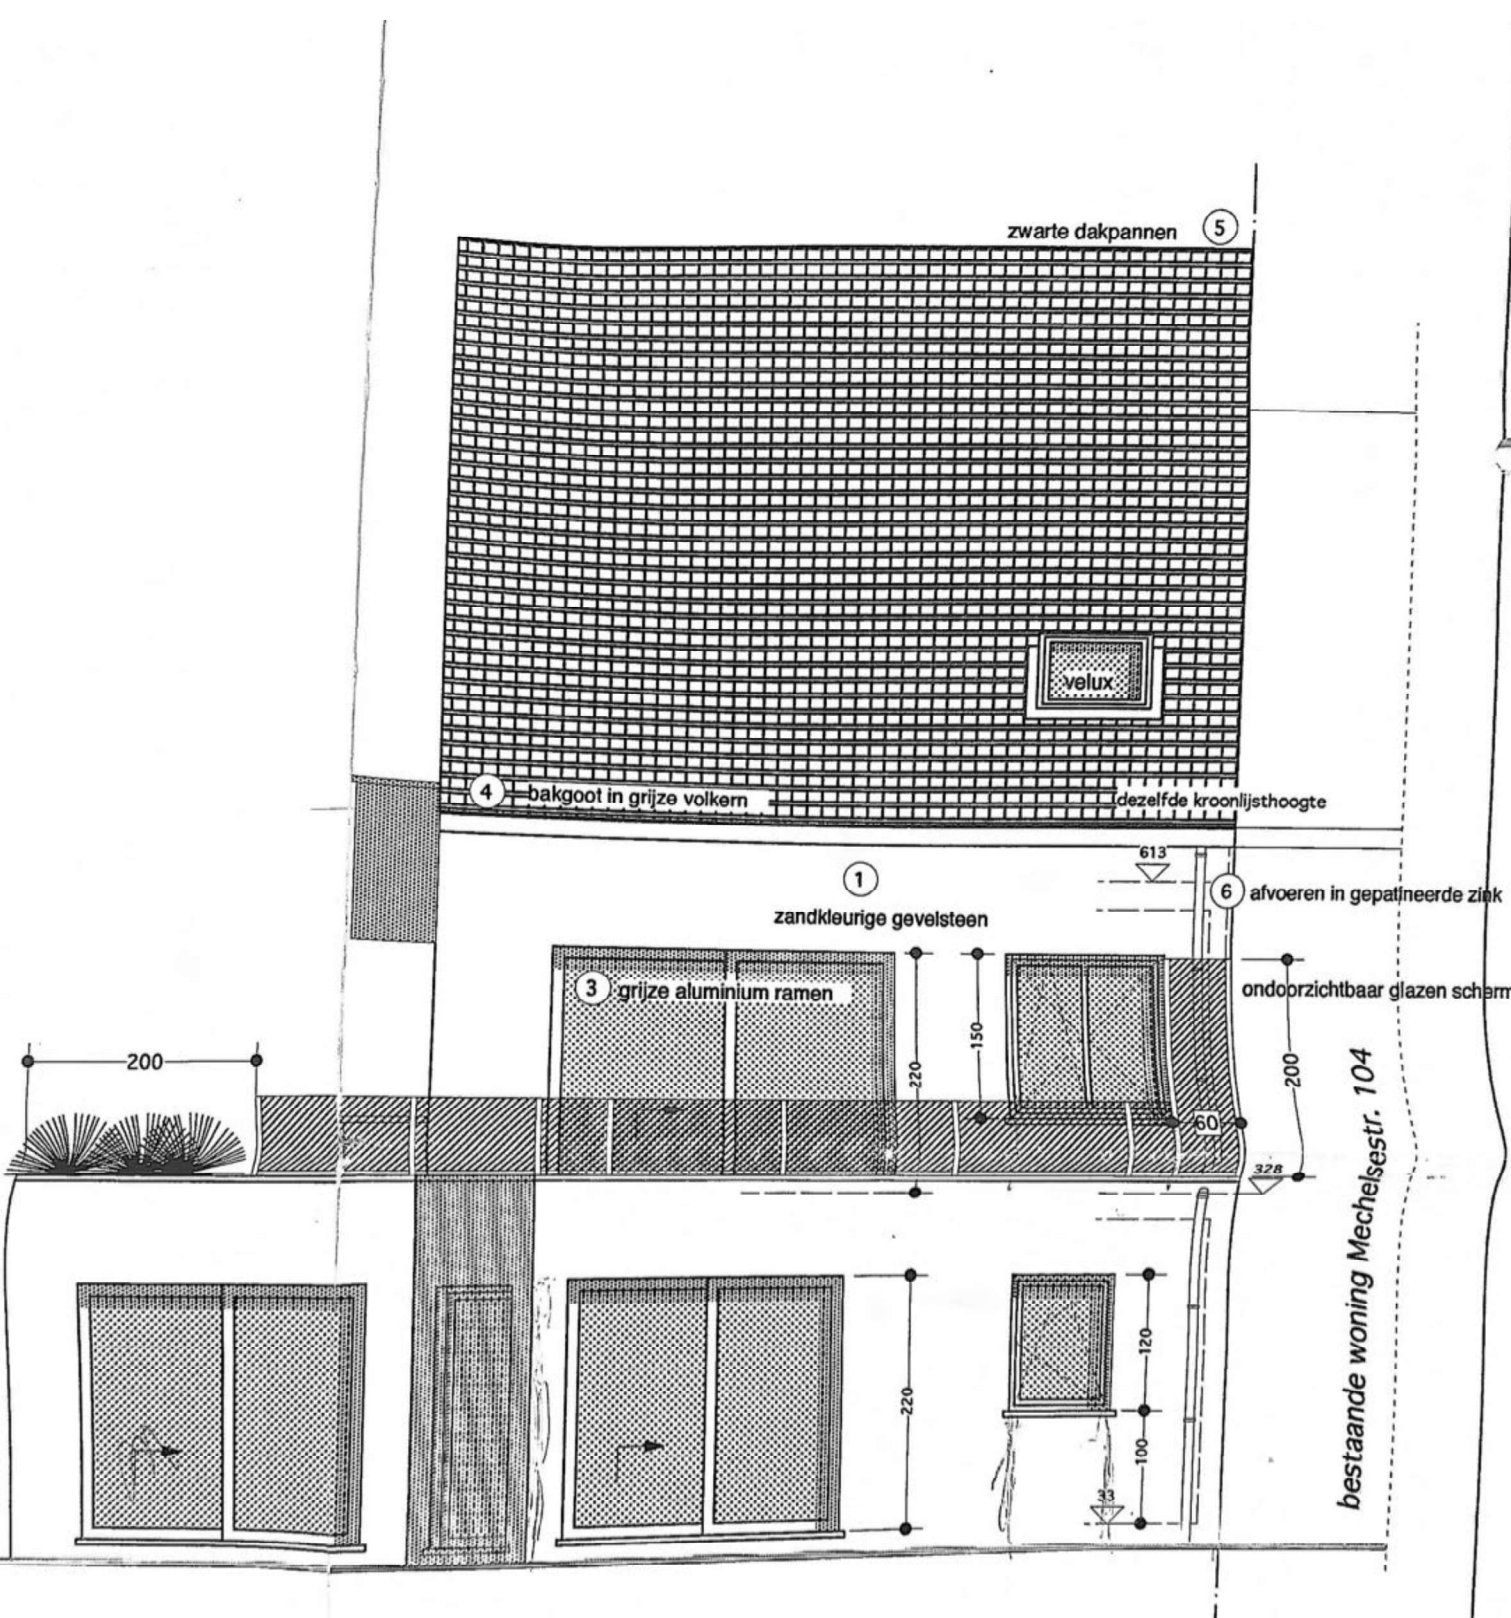


ACHTERGEVEL

bestaande woning Mechelsestr. 104



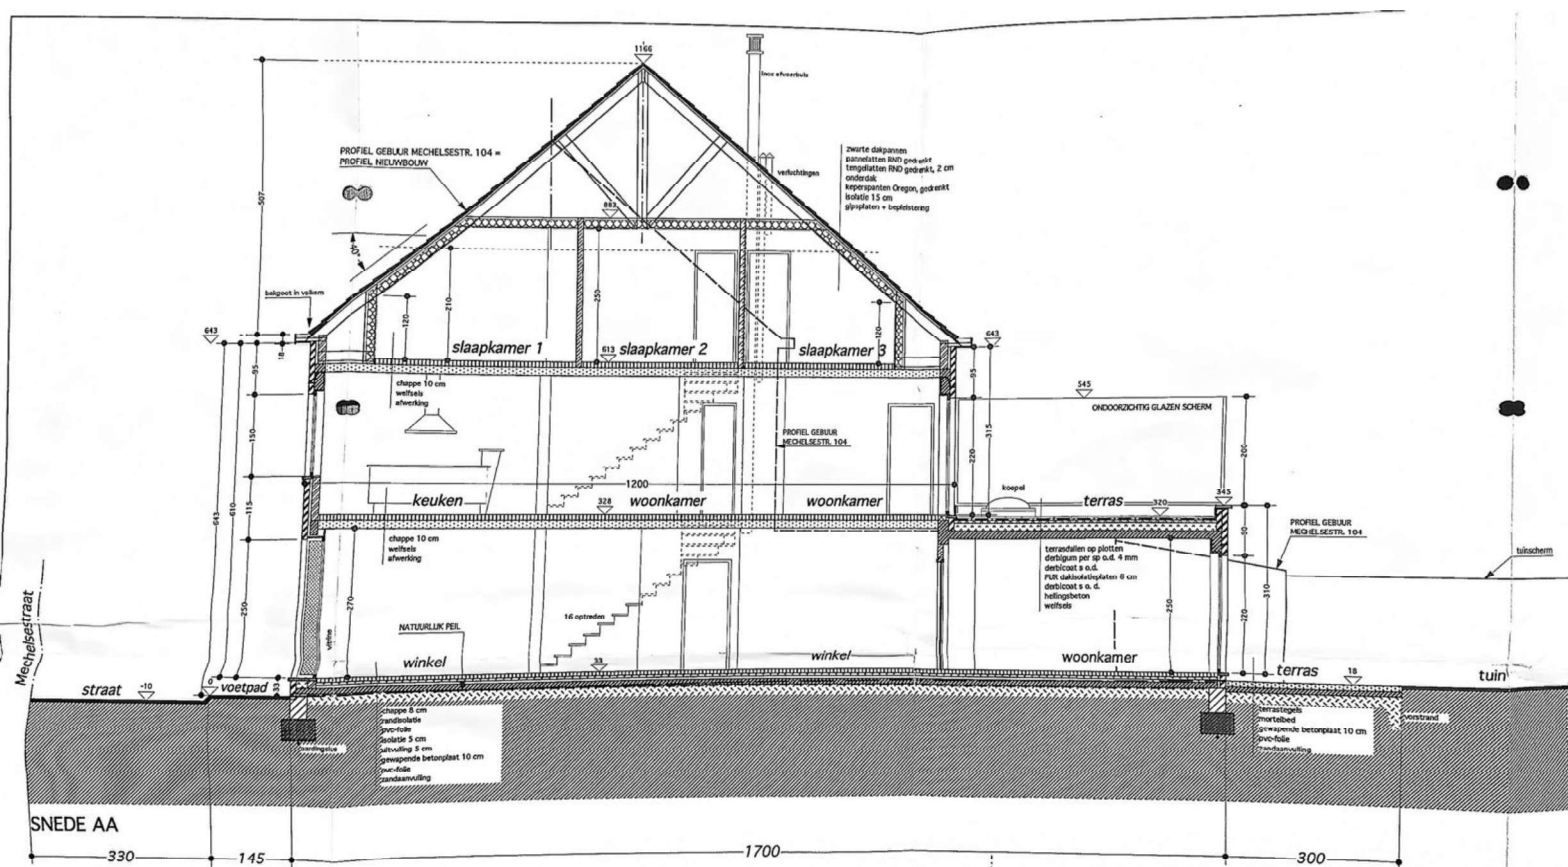

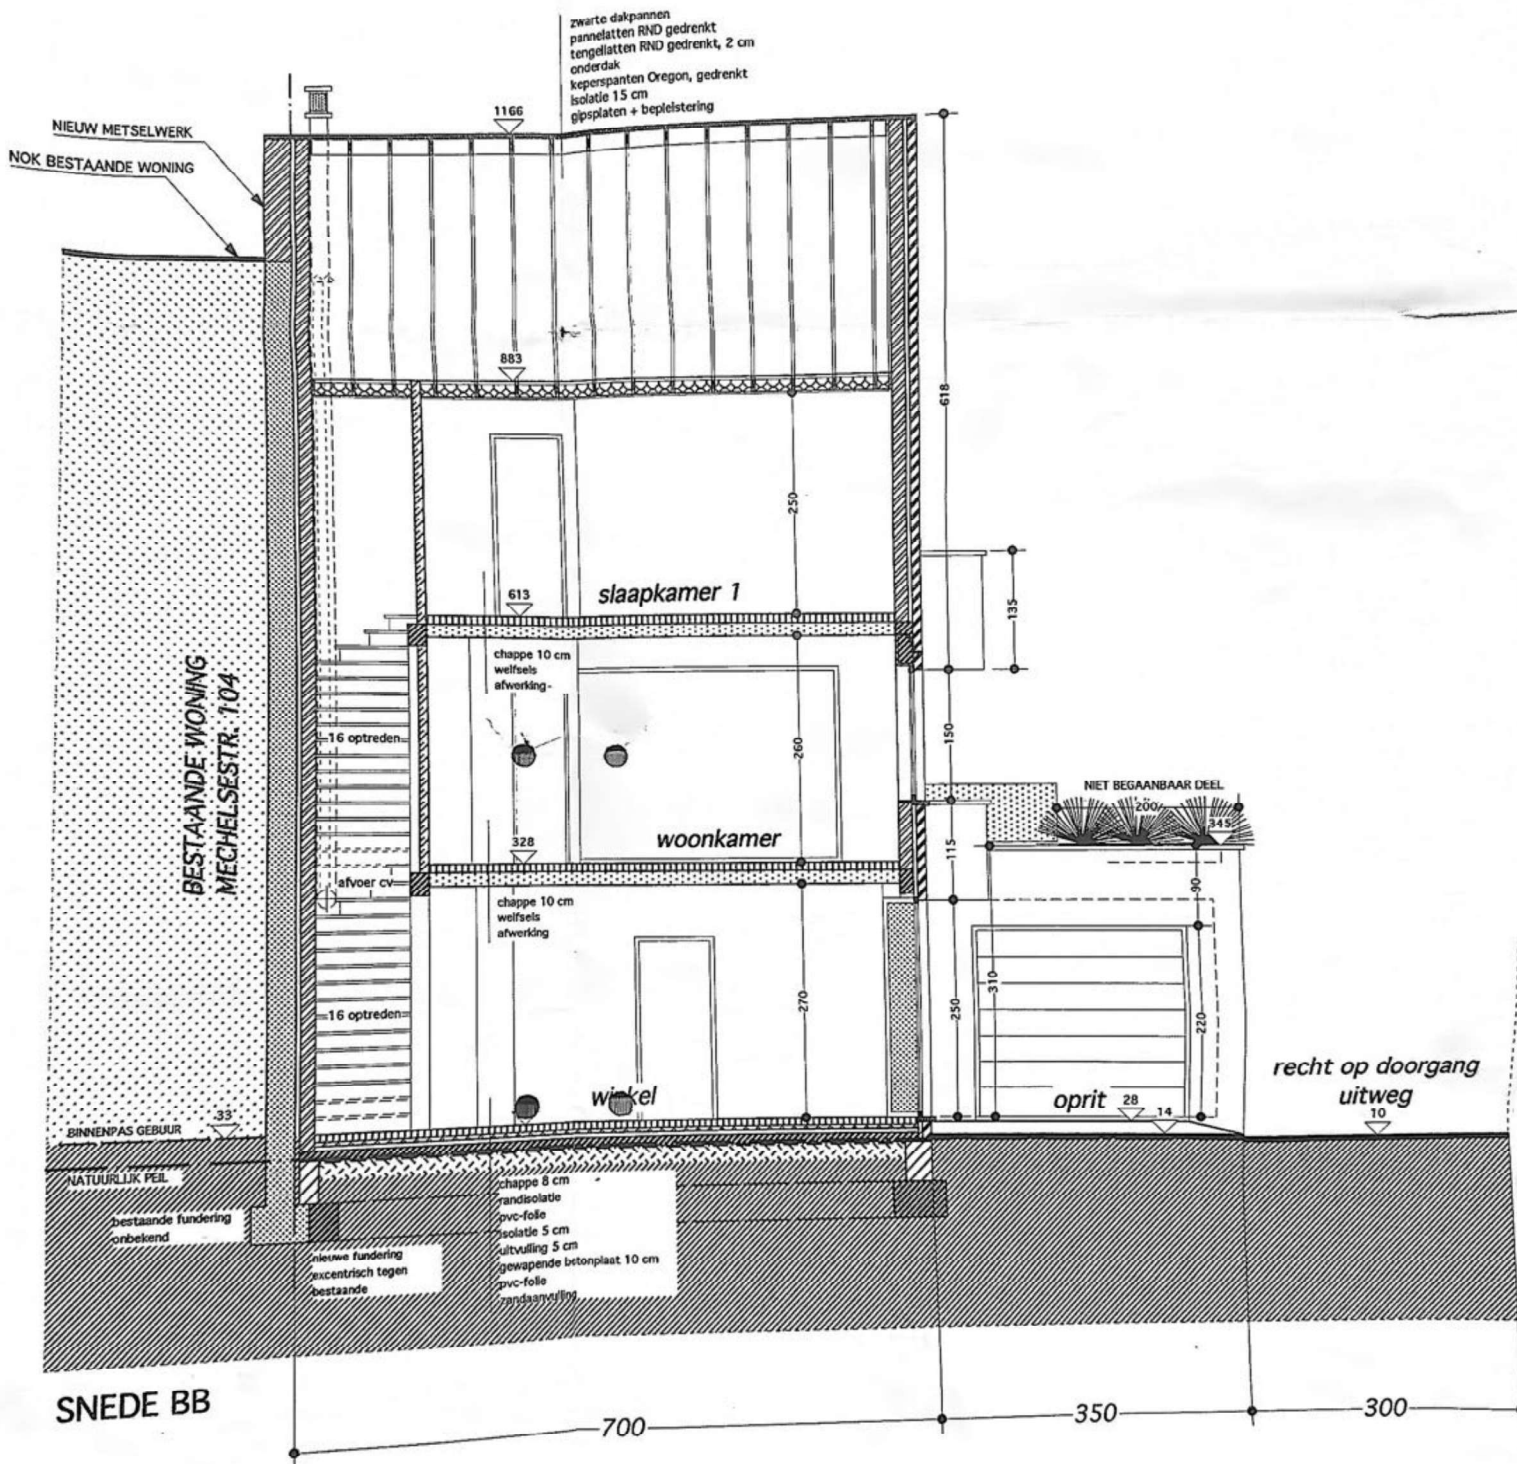



RECHTERZIJGEVEL