




LOTS 24-25

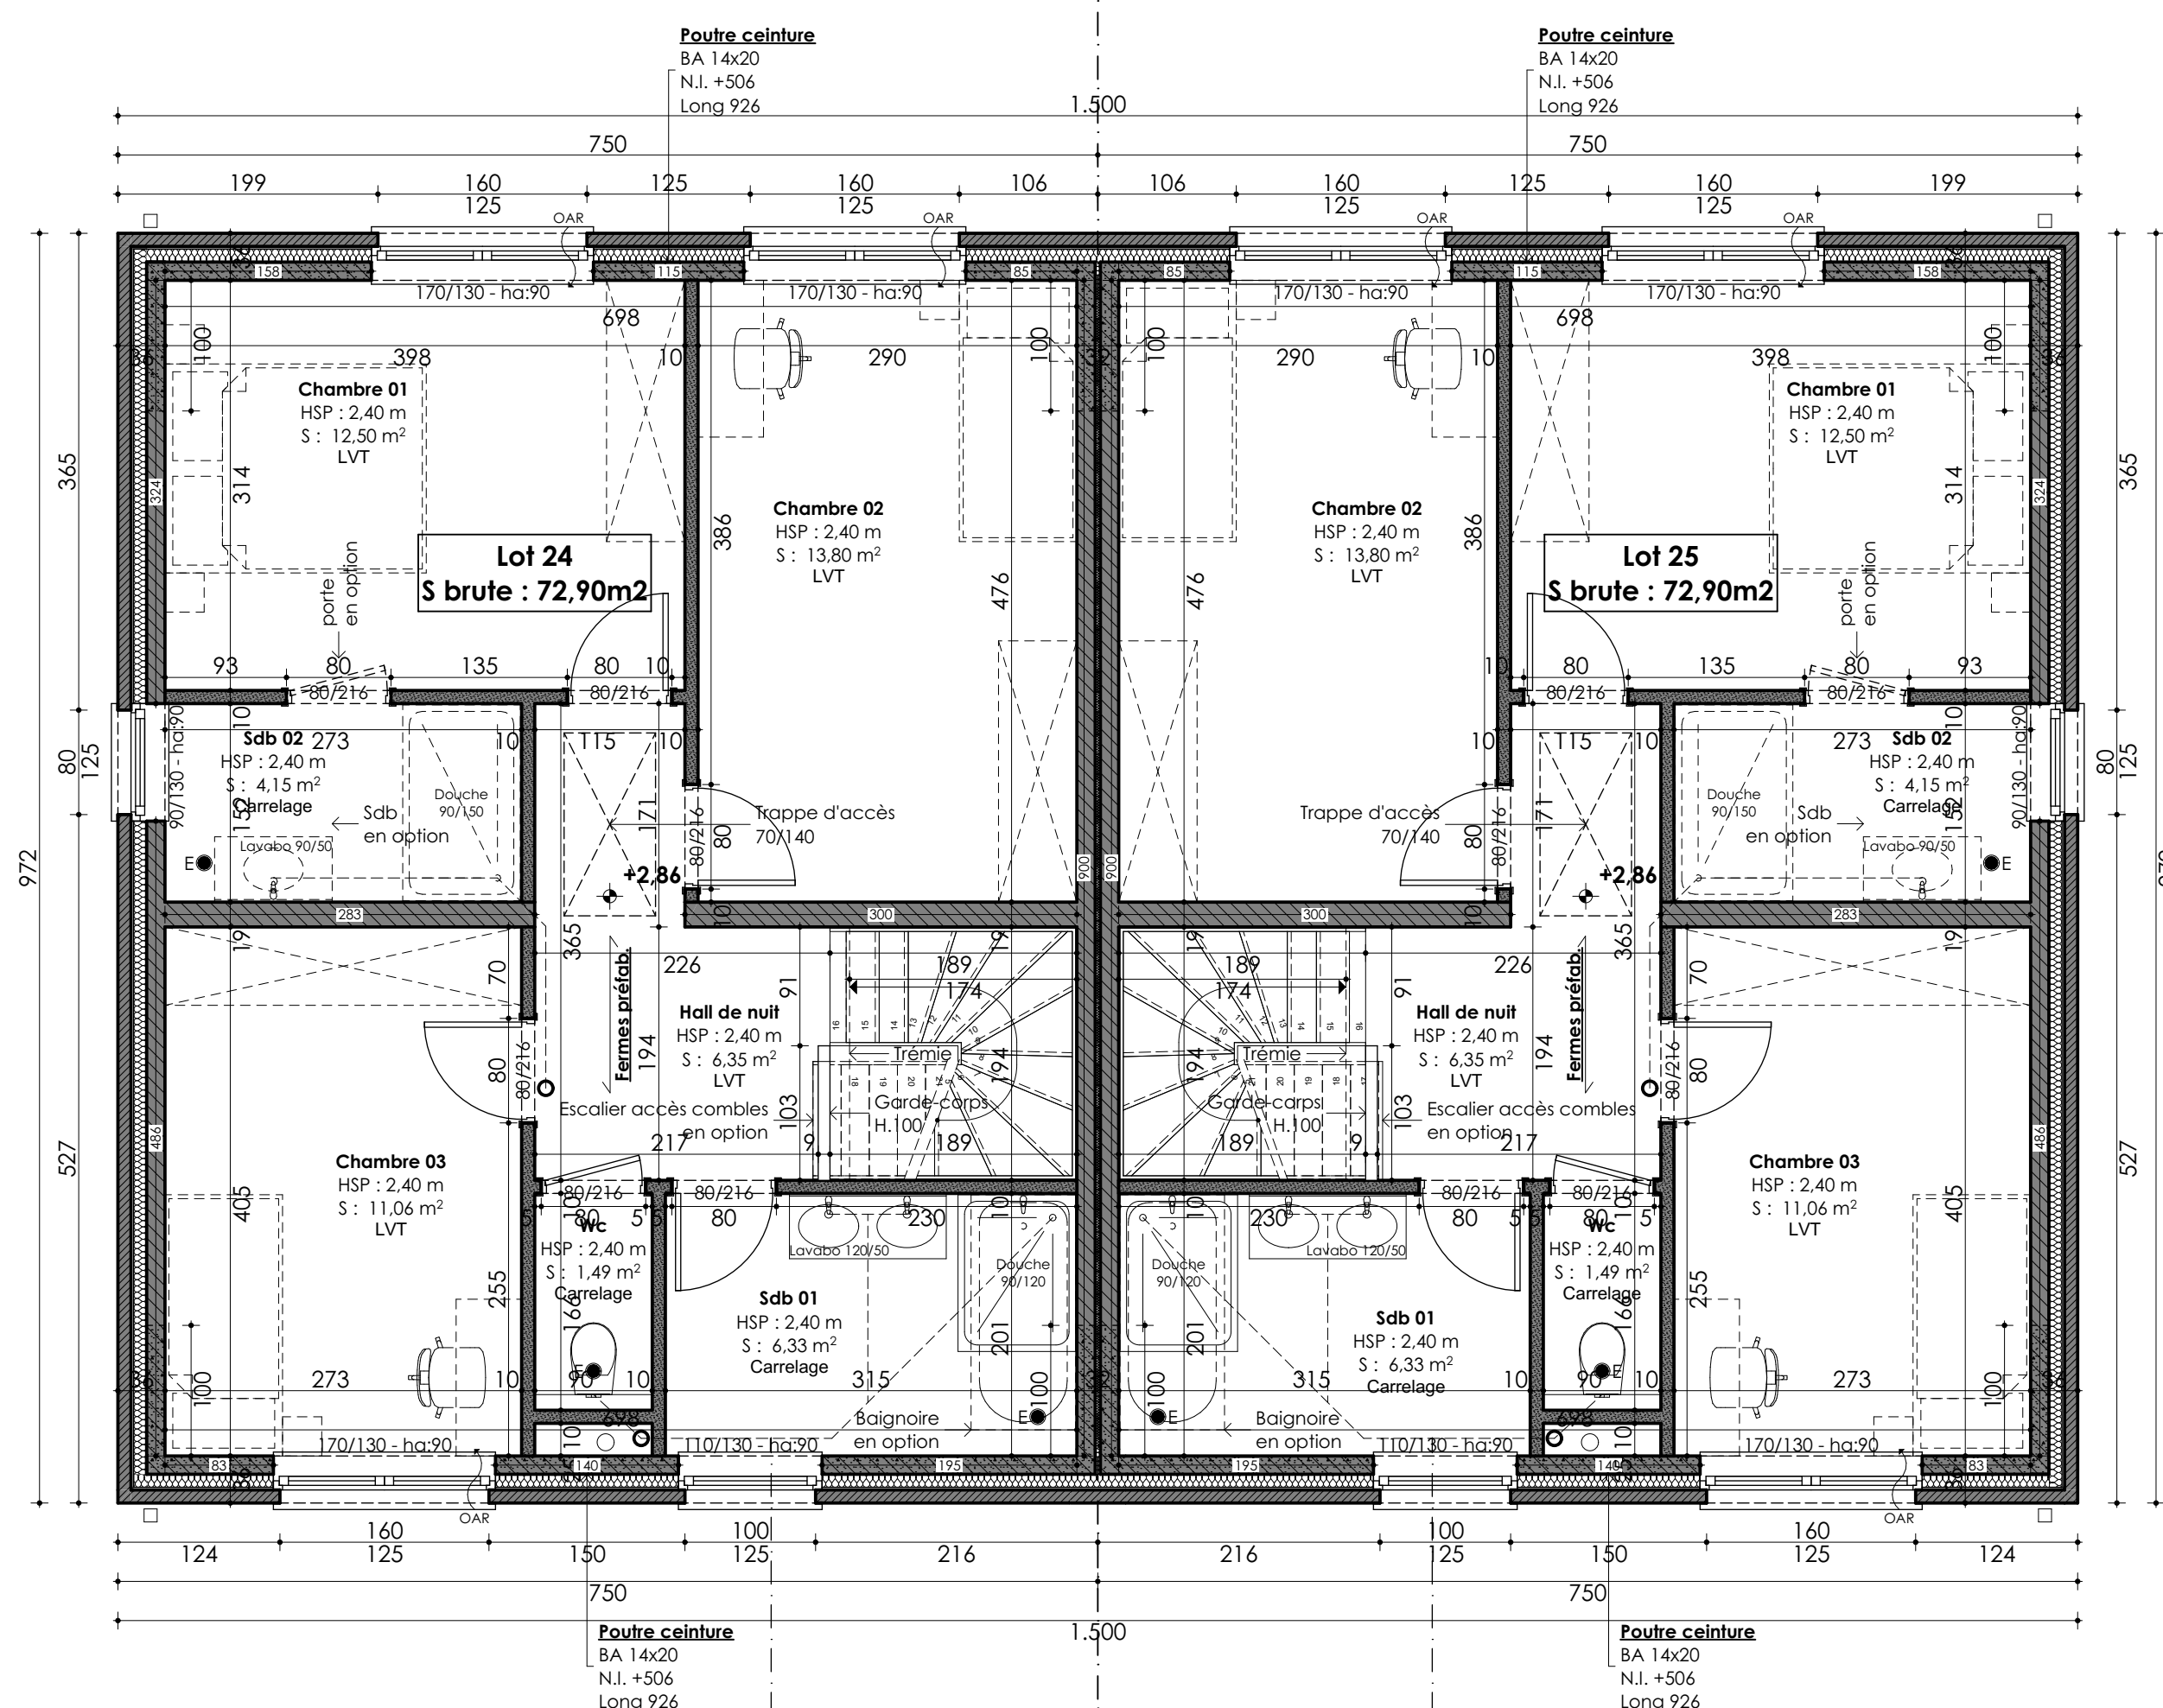


Plan du 1 étage

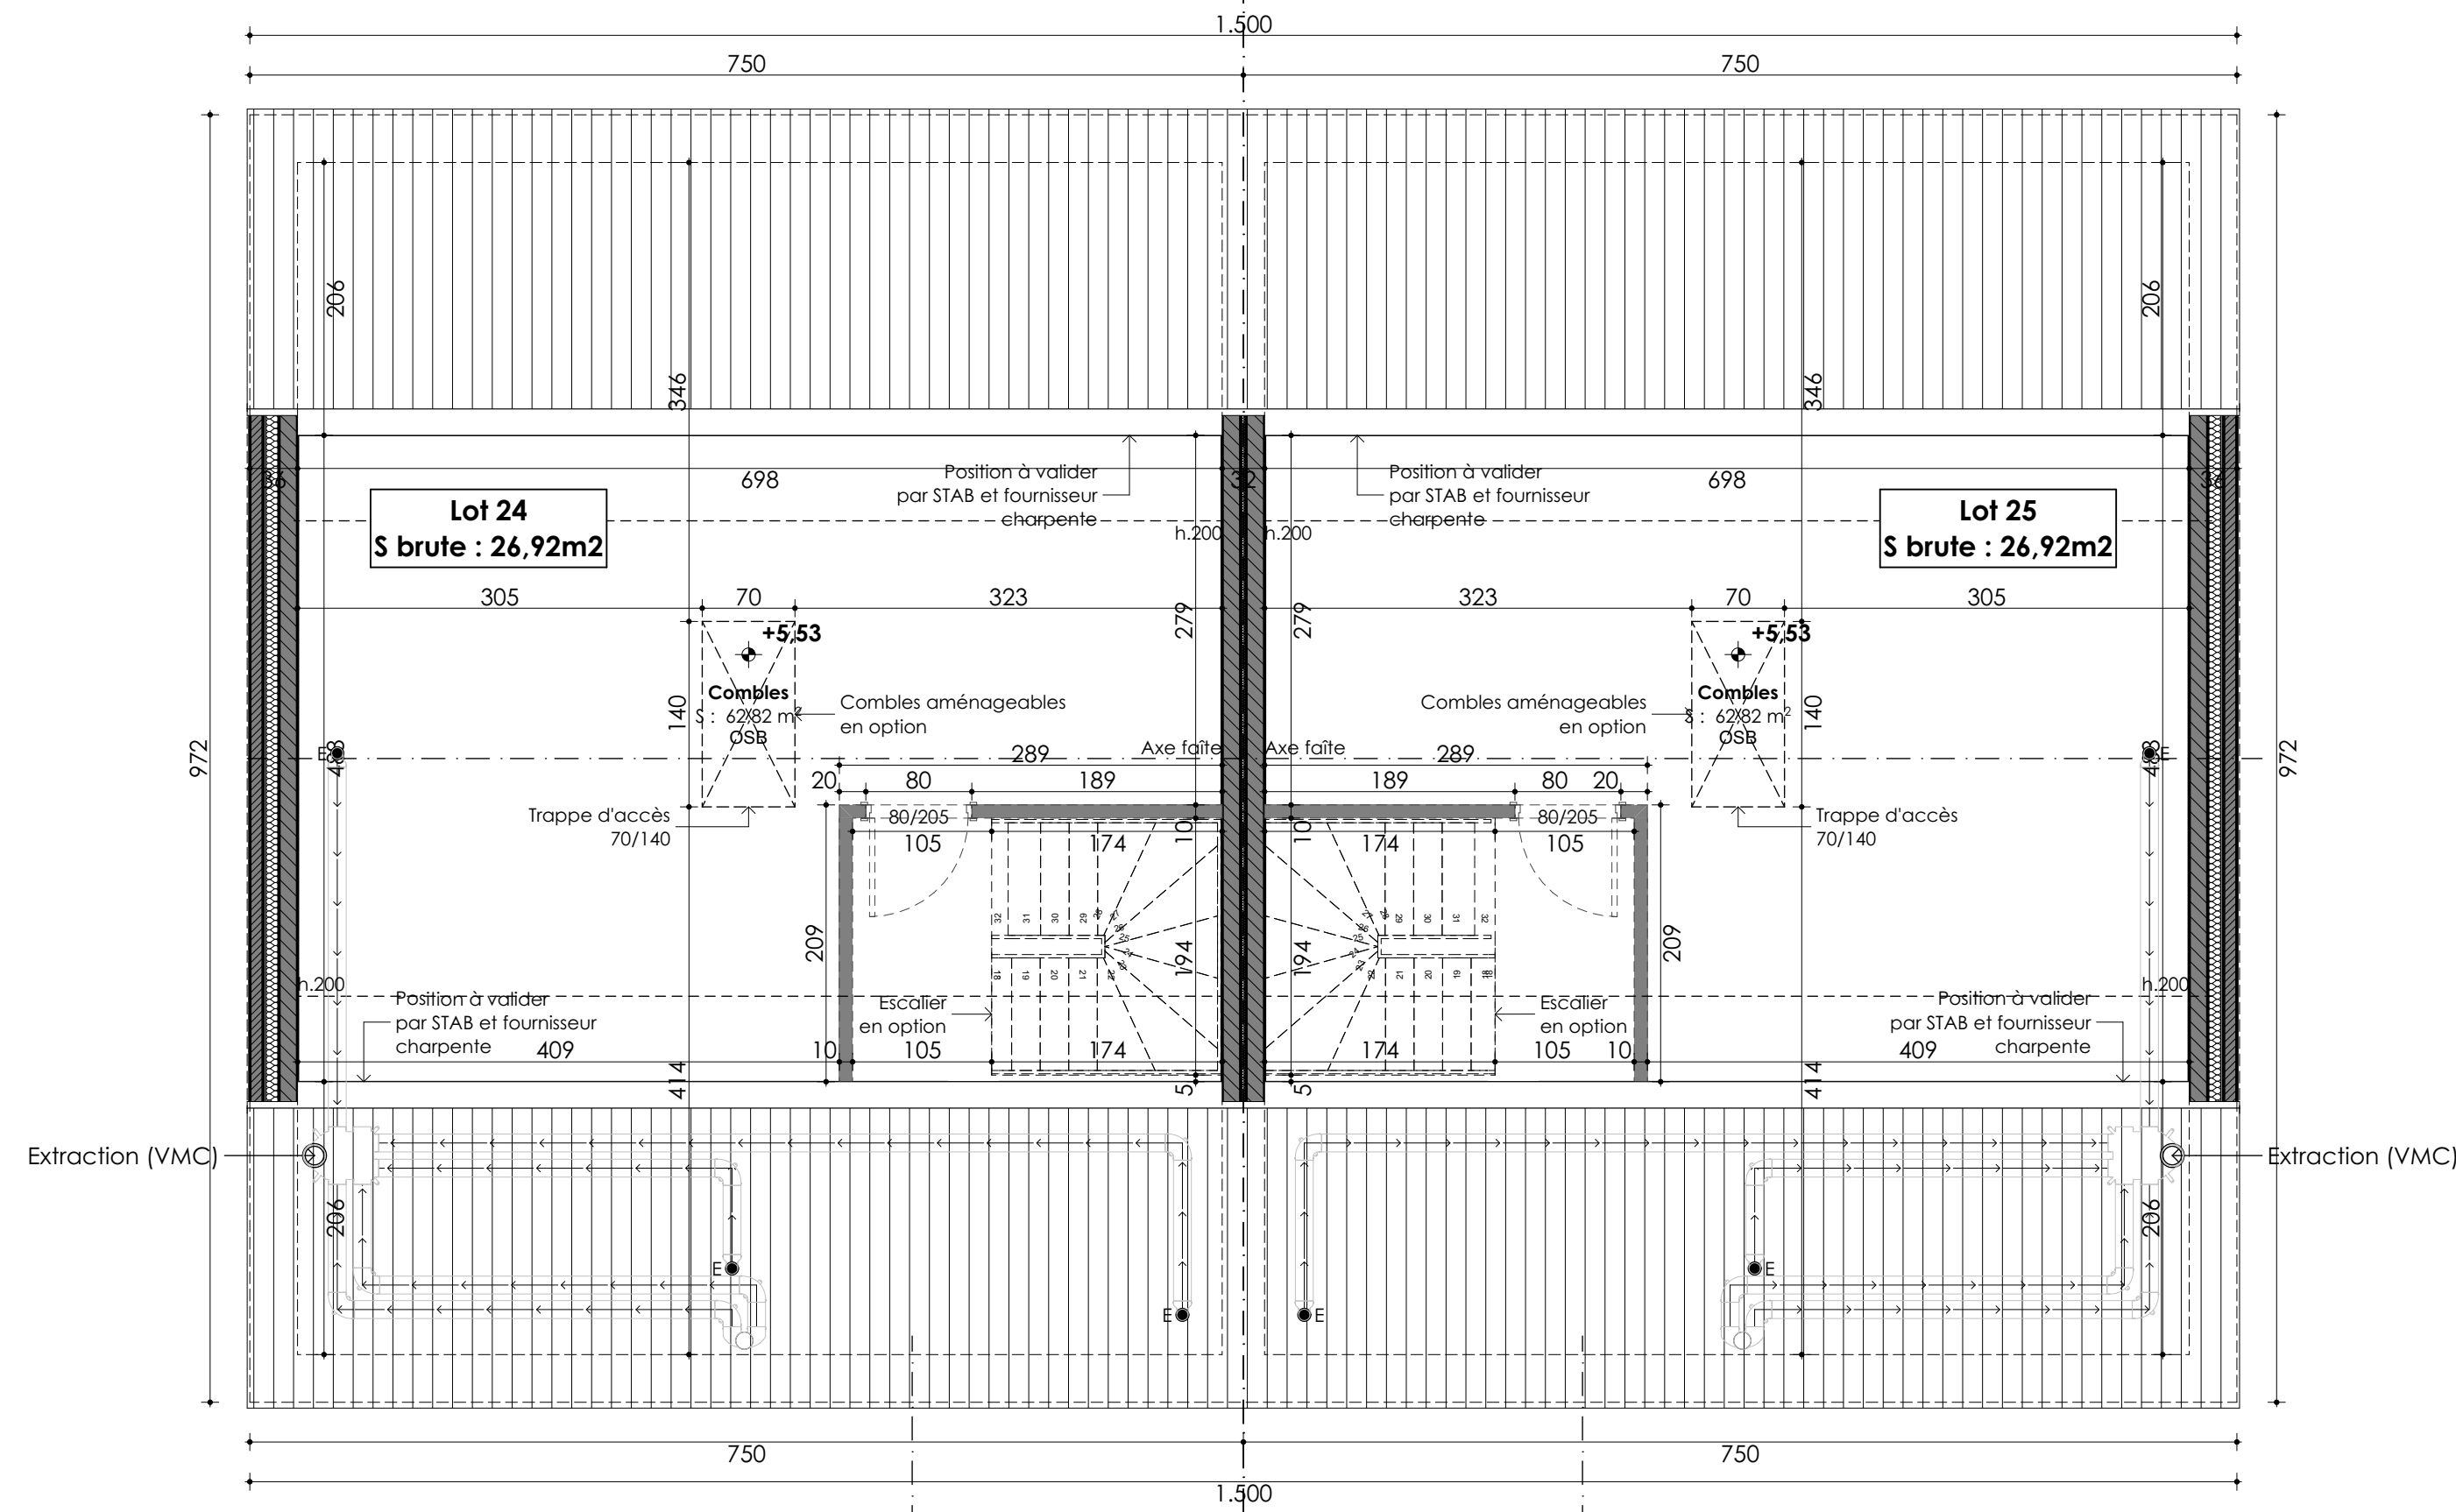

Plan des combles

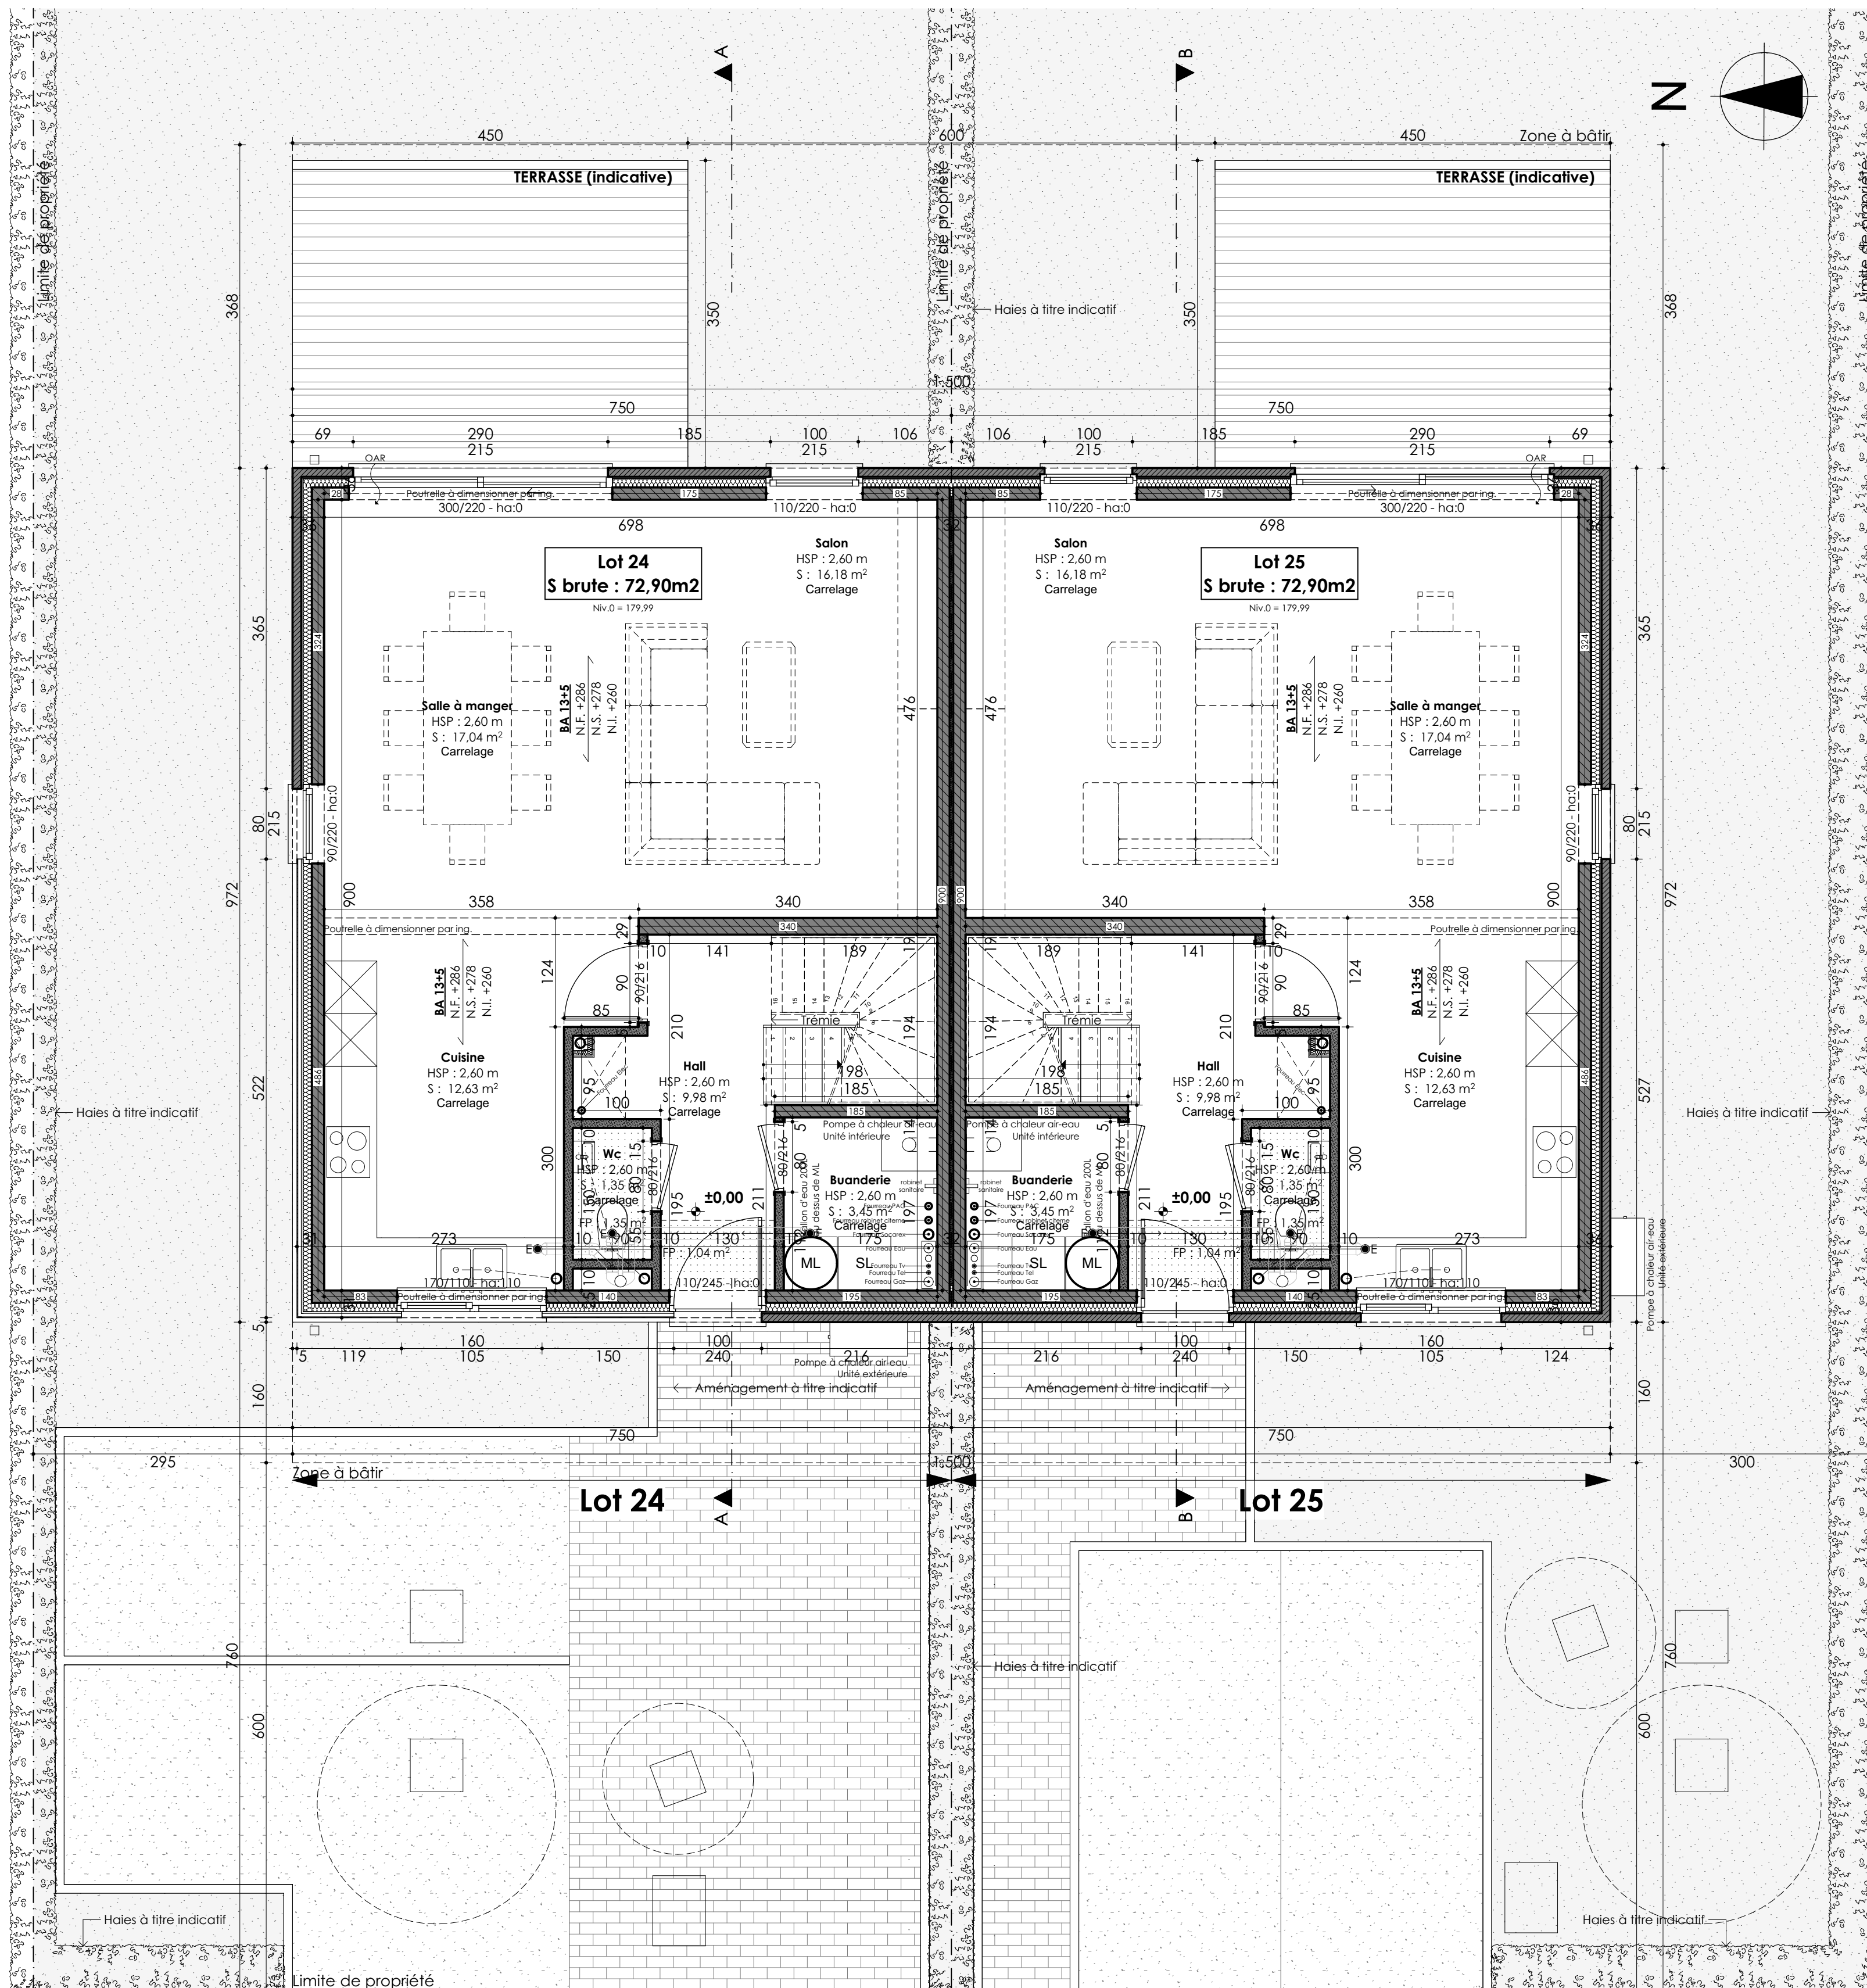


Plan du rez-de-chaussée

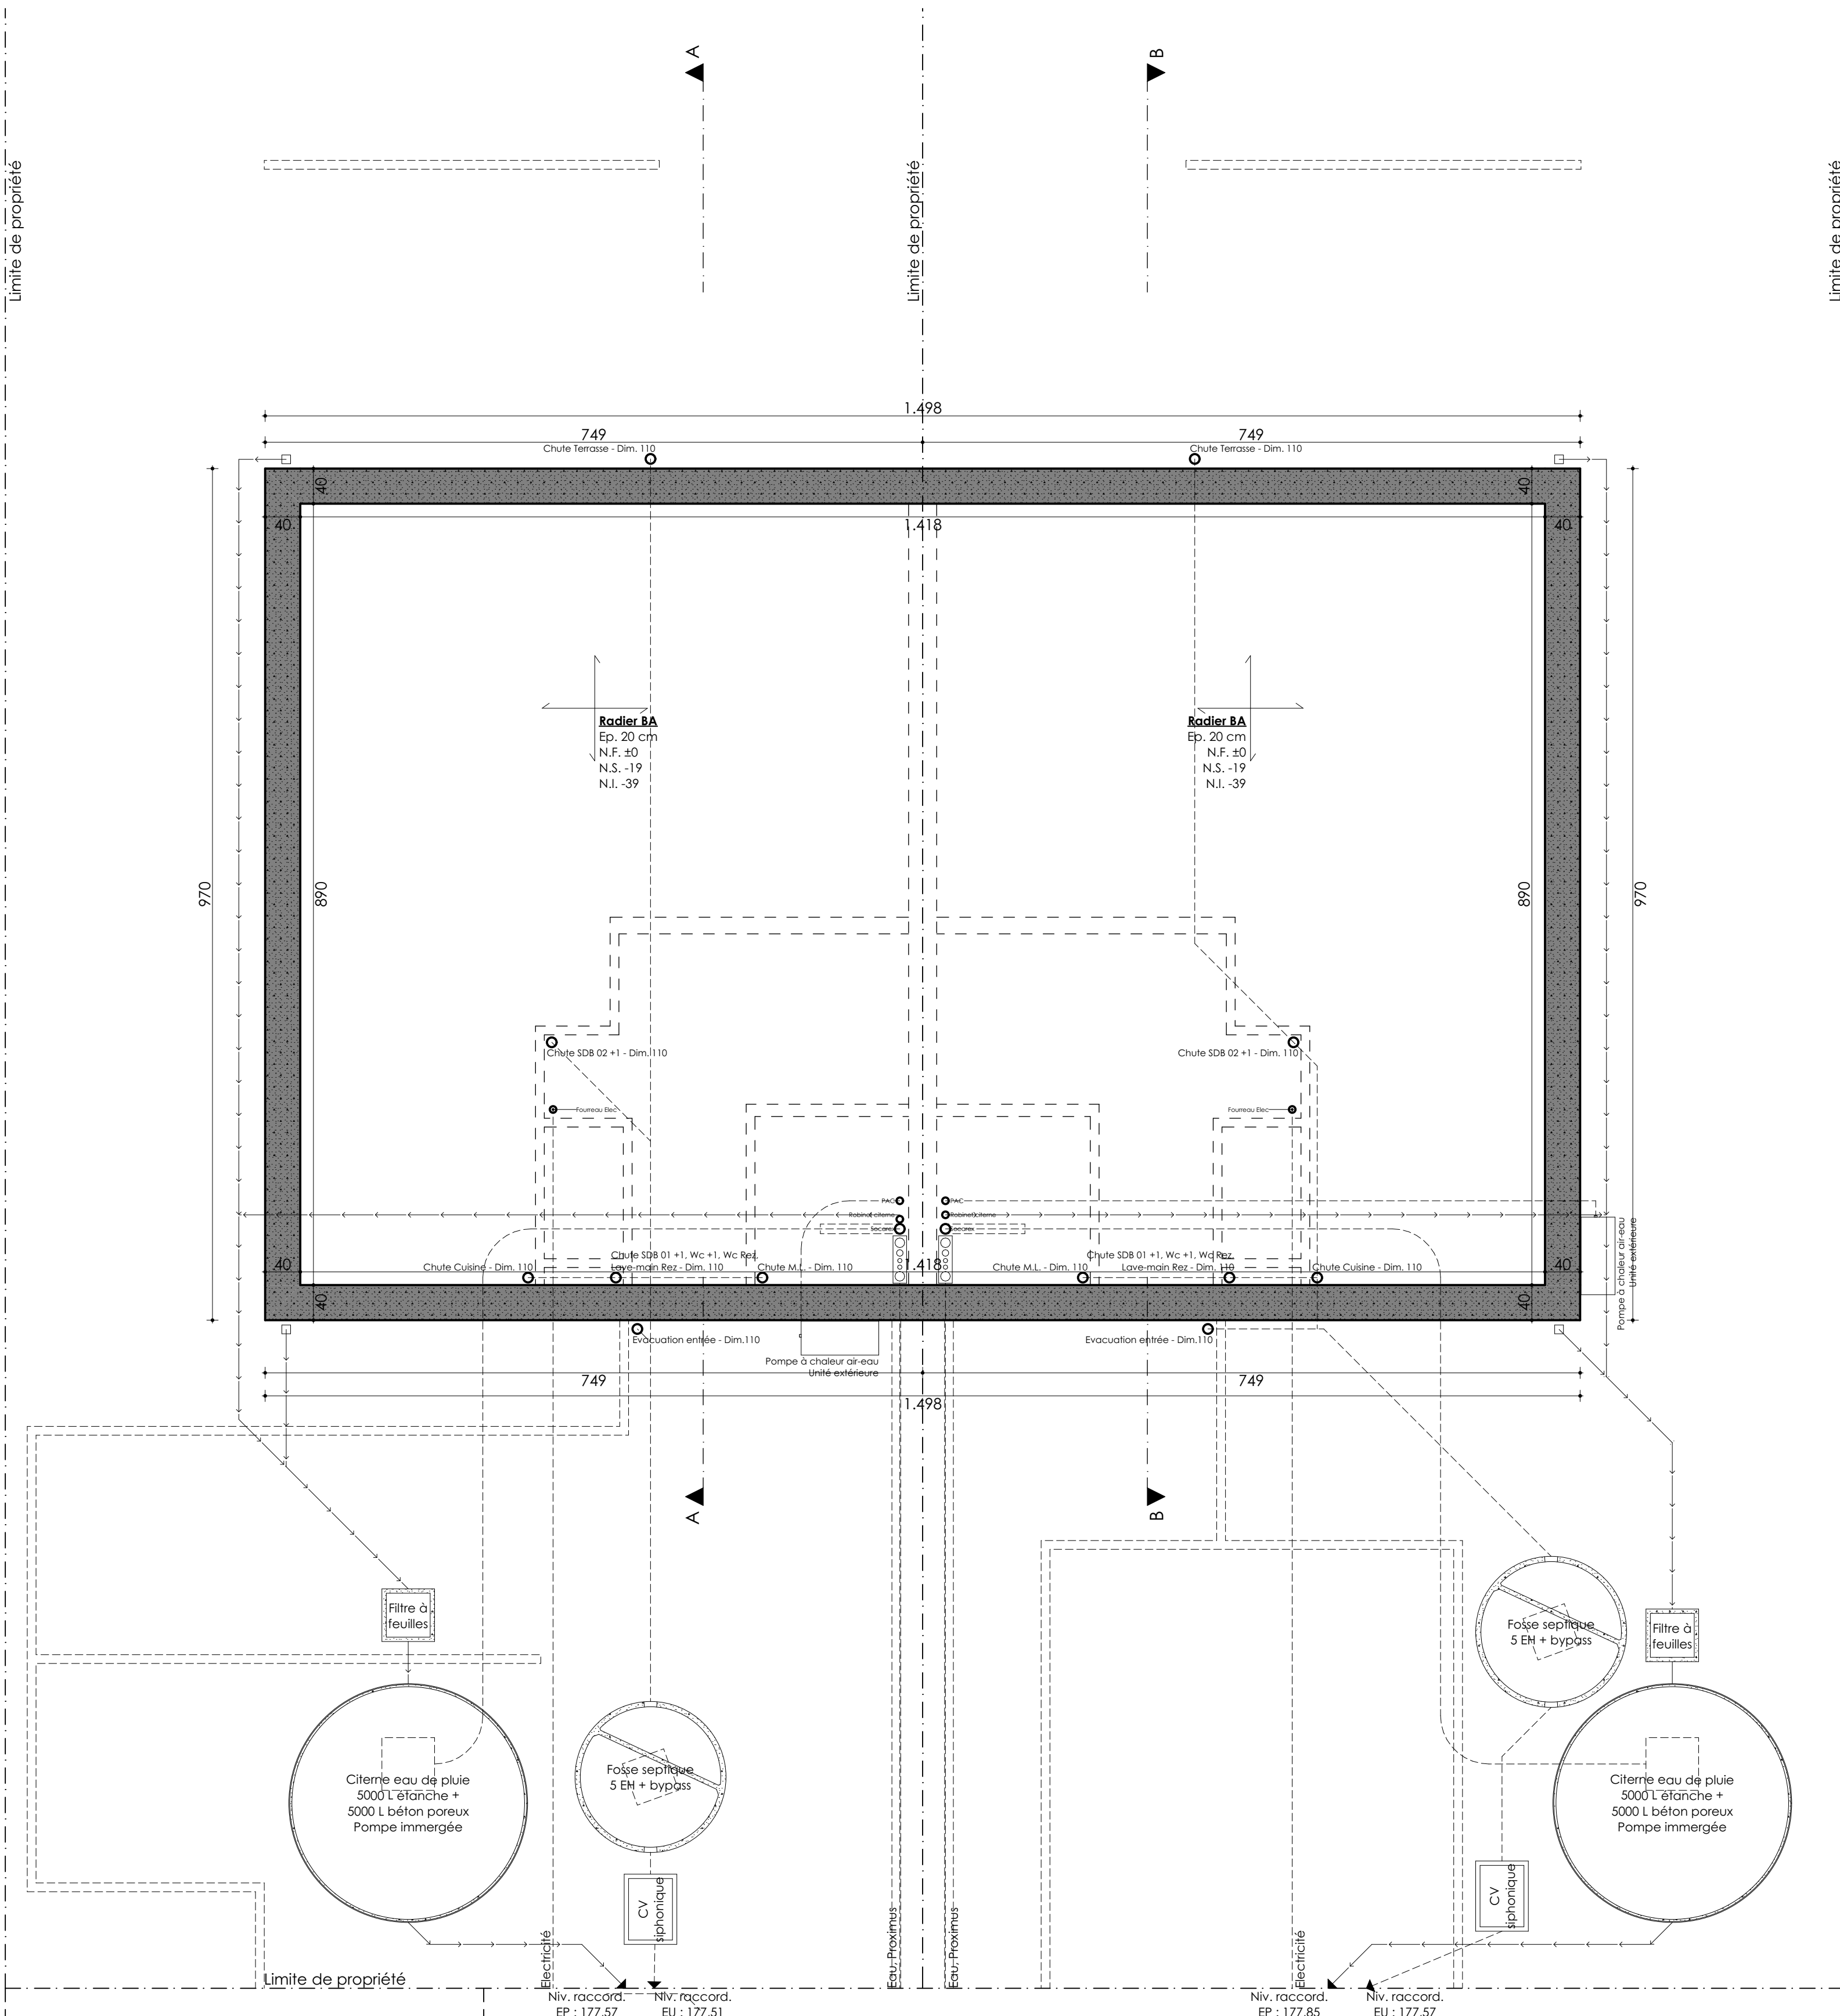

Plan du sous-sol

LEGENDE MATERIAUX	
1	Mur de façade - Parement en briques de ton gris moyen
2	Mur de façade - Parement en briques sur chant de ton gris moyen
3	Mur de façade - Parement en briques de ton gris foncé
4	Mur de façade - Parement en briques sur chant de ton gris foncé
5	Mur de façade - Parement en briques de ton rouge
6	Mur de façade - Parement en briques sur chant de ton rouge
7	Mur de façade - Parement en bardage bois
8	Châssis de portes et de fenêtres en PVC de ton gris anthracite
9	Seuil en pierre de taille de ton naturel gris clair
10	Seuil en aluminium de ton gris anthracite
11	Invisibles
12	Profil de lève en aluminium de ton gris anthracite
13	Tollure en tôle de ton gris foncé
14	Lève latérale en tôle de ton gris foncé
15	T.D. en zinc prépatiné de ton gris foncé
16	Carrière en zinc prépatiné de ton gris foncé
17	Sorte VMC toilet
18	Pompe à chaleur air-eau - unité extérieure

[illegible]

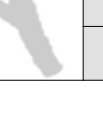BARCHON DOMAINE DU FORT - Construction de 19 maisons d'habitation unifamiliales - Lots 24-25-27-28-29-30-31-32-33-34-35-36-37-38-39-40-41-42-43	
Zone 05	Lots 24-25 : Construction d'un ensemble de deux maisons unifamiliales jointives
	Adresse rue du Fort à 640/1 BLEGNY Cadastre : BLEGNY 3^{ème} division-section A - n°1935C2 à 1935D2
	LOTINVEST DEVELOPMENT sa Représenté par Yves DECORS Boulevard Anspach, 01 BRUXELLES B-1000 BELGIQUE. Tel : 084223311 TVA BE 417.100.194
DOMAINE DU FORT	
Contenu du plan Etchelle(s)	HAUTE D'OUVRAGE
4/23 Pan du sous-sol Pan du toit de chaouise Pan du 1^{er} étage Pan des combles	1/50 1/50 1/50 1/50 1/50
9/23 Coupe AA Coupe BB Facçade avant Facçade arrière Facçade latérale droite Facçade latérale gauche	1/50 1/50 1/50 1/50 1/50 1/50
 Creative Architecture SPRL Quai de Commerce N° 34 B-4000 - LIÈGE	HAUTE D'OUVRAGE Tel. : 04 2725 69 99 Fax : 04 2725 29 23 crearcht@live.com www.creative-architecture.be/
 Bureau d'Etudes LEBLANC 404, route de France B-4031 LIEGE (Angleur)	Tel. : 04 23 44 60 40 info@leblanc.be http://www.leblanc.be
 C&S Desseignerges 244 8790 Wargemont	Tel. : 0567 7711 23 mika@couque.be http://couque.be
 Bureau Boland Tallon Rue de Rolande 42 4000 Liège Liège - Wallonie - Belgium	Tel. : 04 342 97 51 Fax : 04 342 07 88 boland.tallon@ipnet.be

[illegible]