



ZOLDER.

VERDIEPING

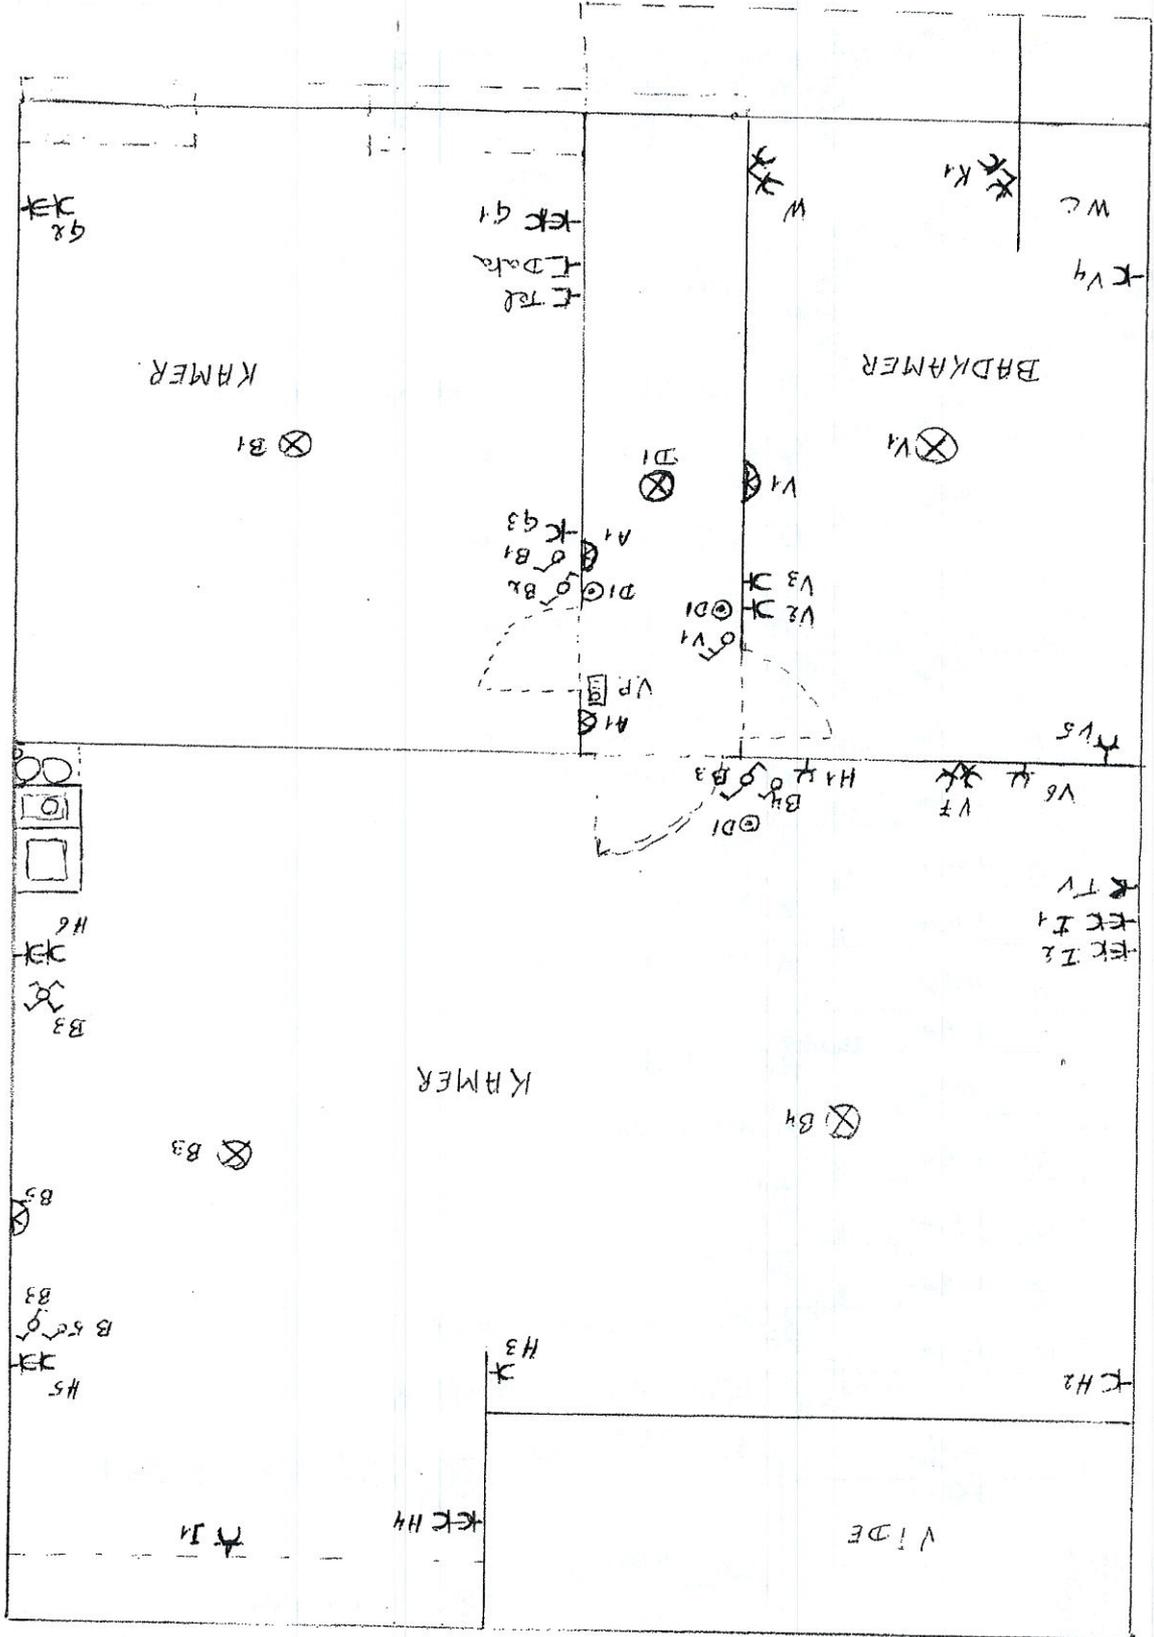


HUYLENBROECK - HAESAERT Jan-Maria

PLAATSSTRAAT 80
1570 TOLLEMBEEK

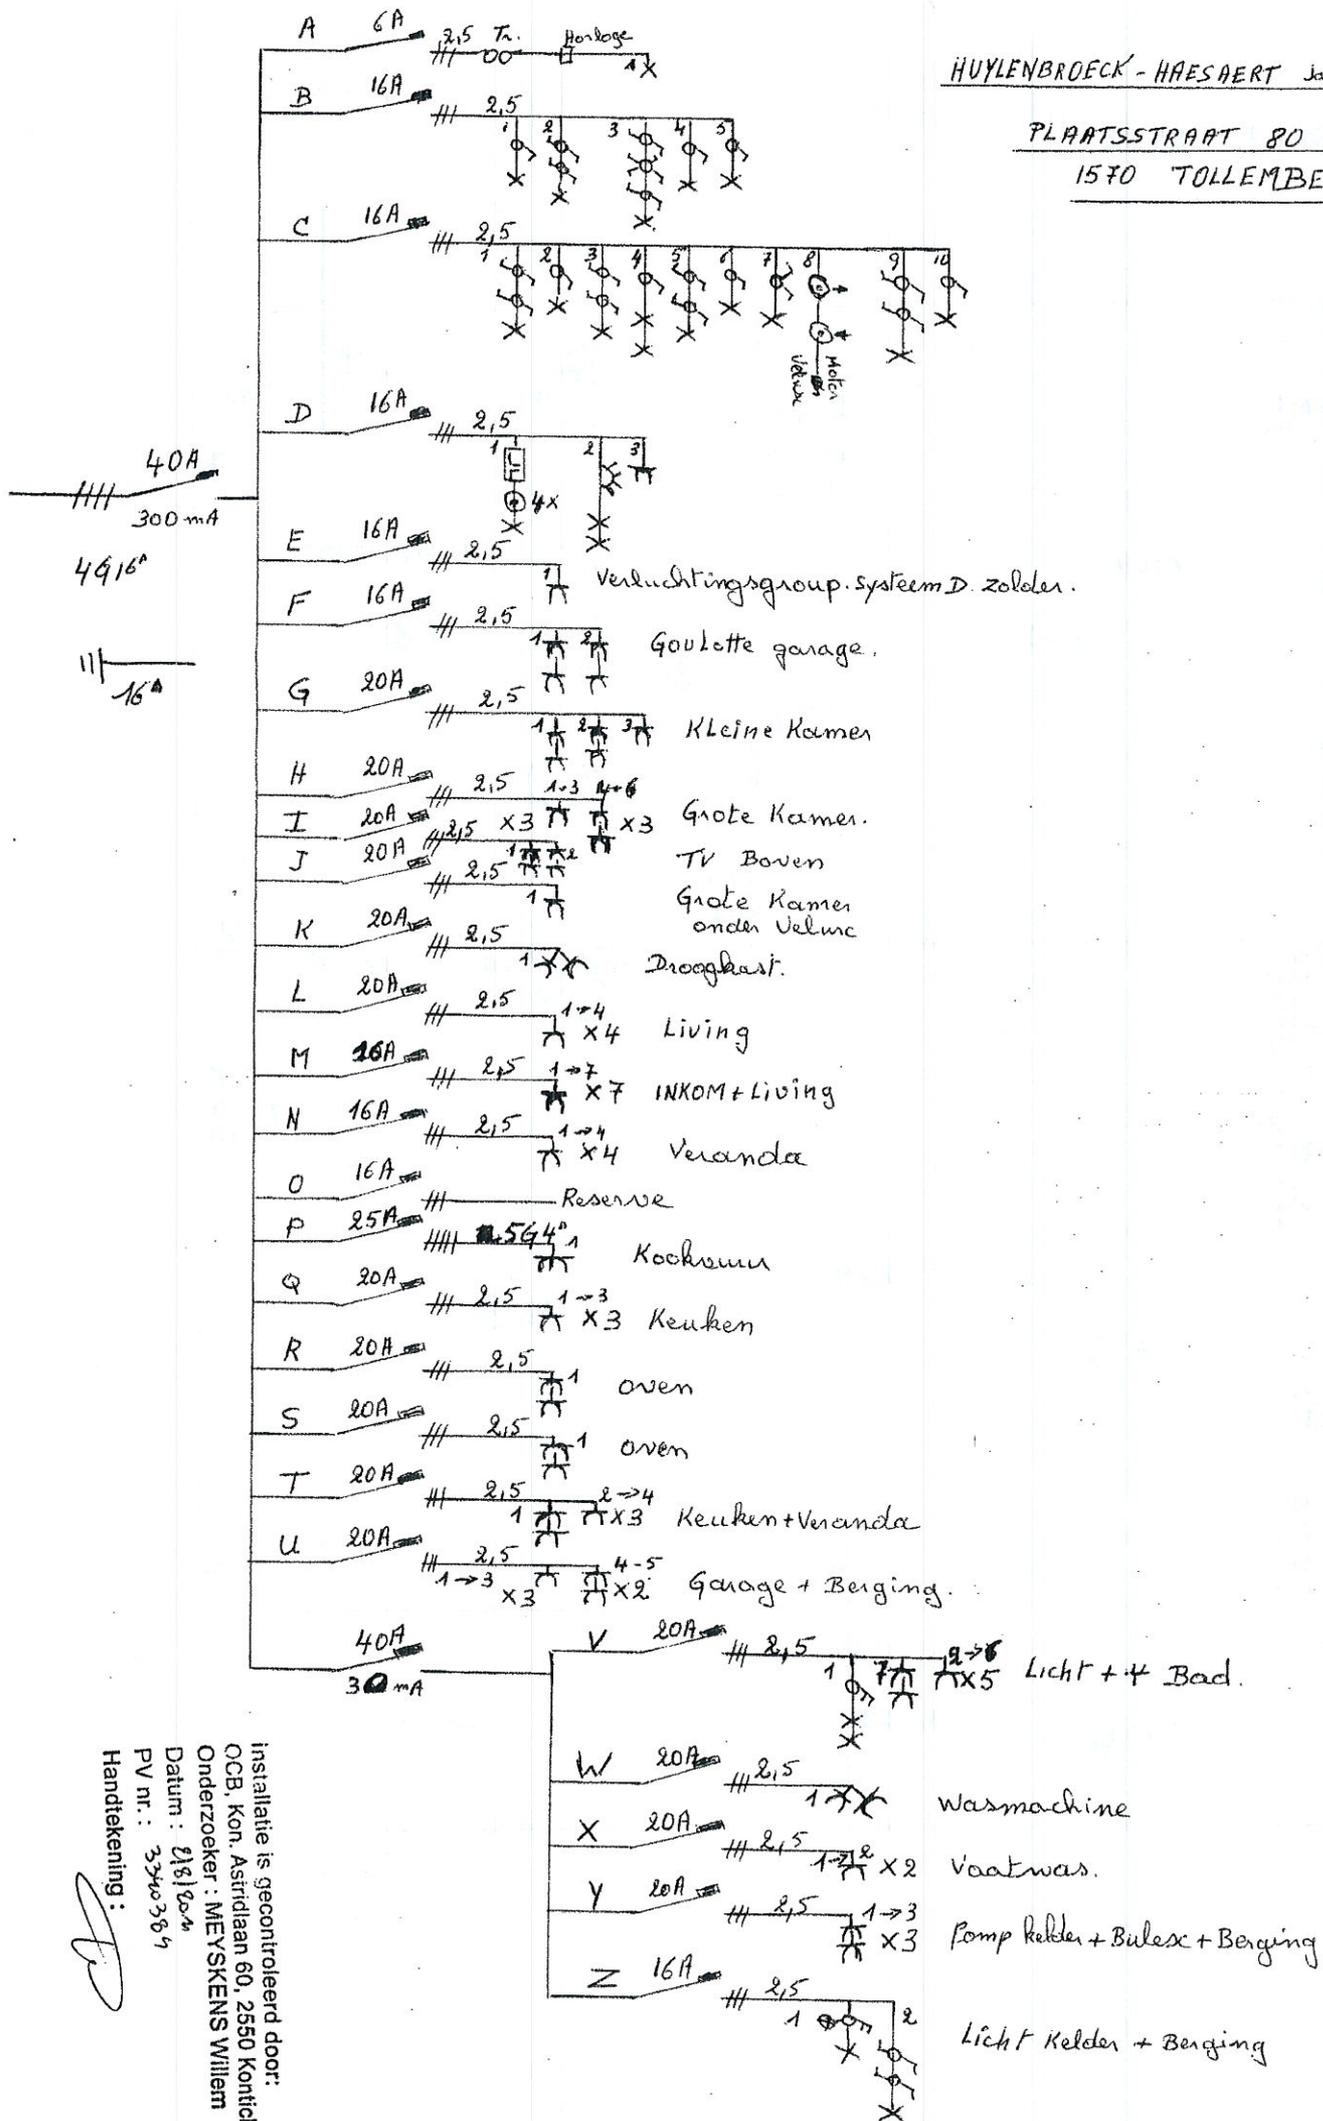

Handtekening: 

Installatie is gecontroleerd door:
OCB, Kon. Astridlaan 60, 2550 Konicht
Onderzoeker: MEYSKENS Willem
Datum: 21/12/04
PV nr.: 3240384

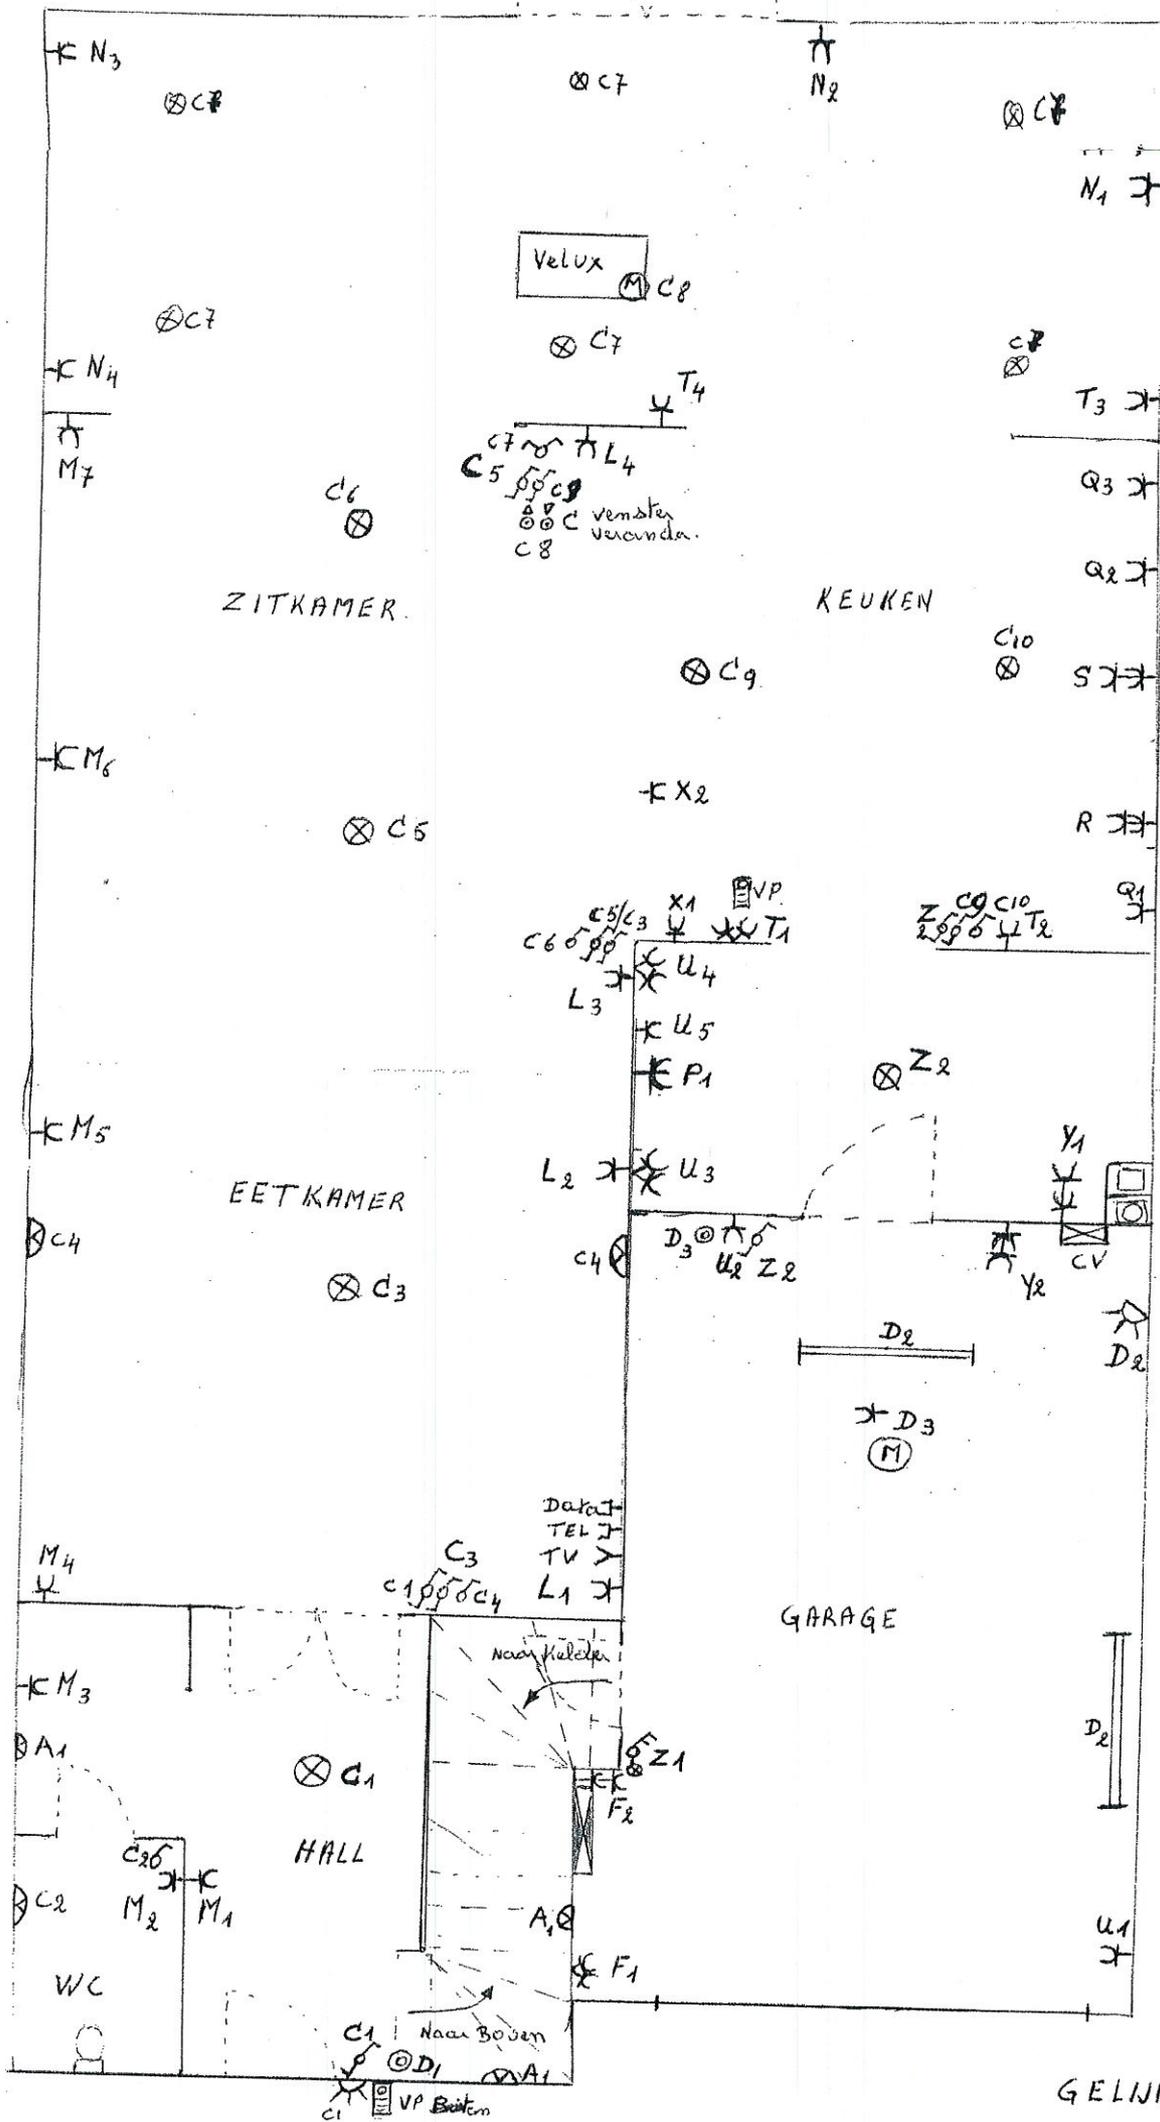

GELIJKVLOERS

