

**MOSBEUX Alex**  
 GSM: 0493 246 156  
**OCB** alex.mosbeux@ocb.be


*(Handwritten signature)*

**Adresse de l'installation électrique**  
 De Jardin Valérie  
 Rue Alban Poulet 28

**Installateur**

Habran & Dannevoye sprl  
 Place du Tilleul 2  
 4141 Louveigné  
 e-mail: info@hdscri.be  
 TVA 0677.676.147


*(Handwritten signature)*

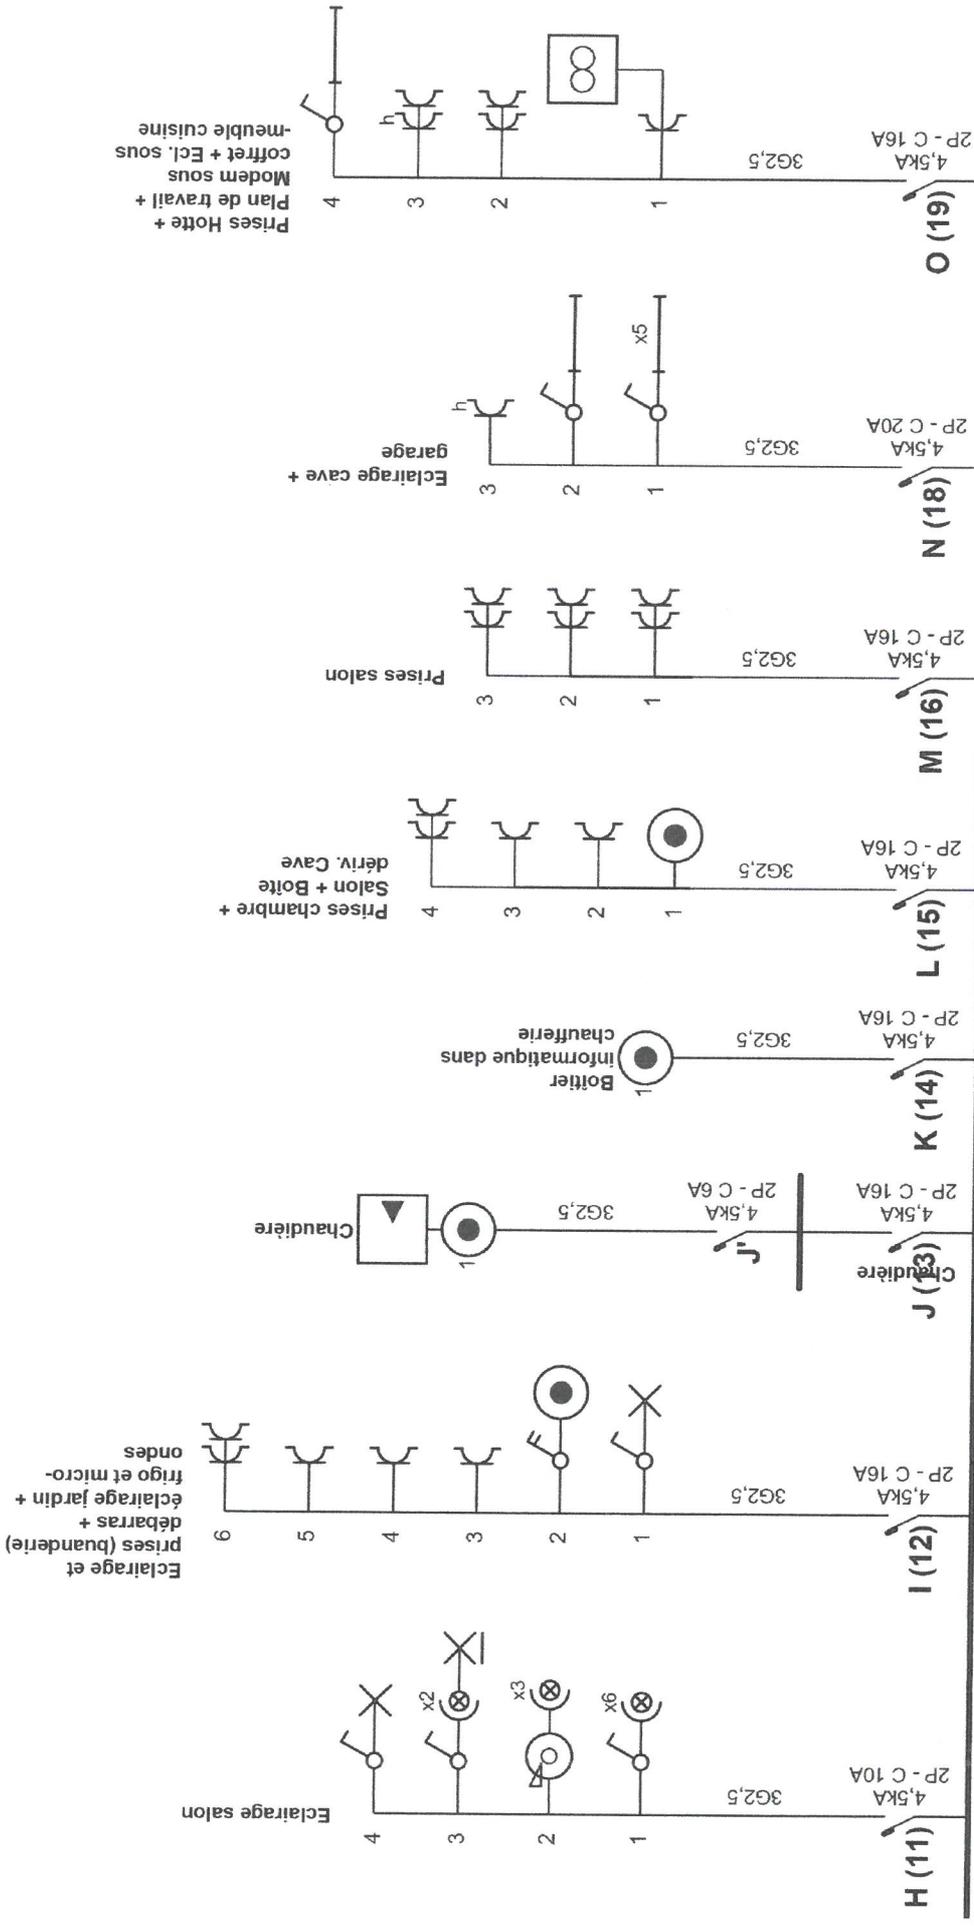

Adresse de l'installation électrique  
Dejardin /alér  
Rue Alban Poulet 28

Installateur  
Habran & Dannevoye sprl  
Place du Tilleul 2  
4141 Louveigné  
e-mail: info@hdsrct.be  
TVA 0677.676.147



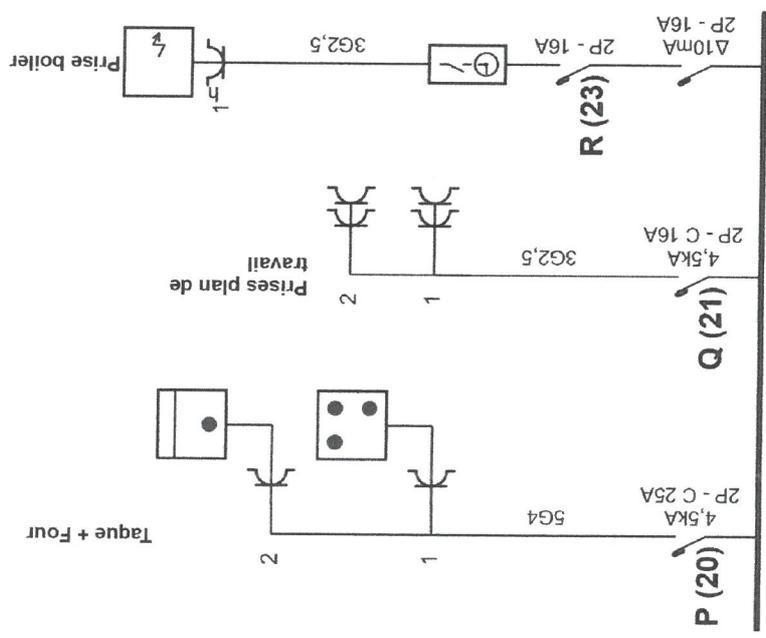

*[Handwritten signature in blue ink]*

Adresse de l'installation électrique  
Dejardin Valérie  
Rue Alban Poulet 28




Installateur

Habran & Dannevoye sprl  
Place du Tilleul 2  
4141 Louveigné  
e-mail: info@hdscri.be  
TVA 0677.676.147

*[Handwritten signature in blue ink]*

p. 3/10  
Schéma unifilaire  
2 x 230V ~ 50Hz

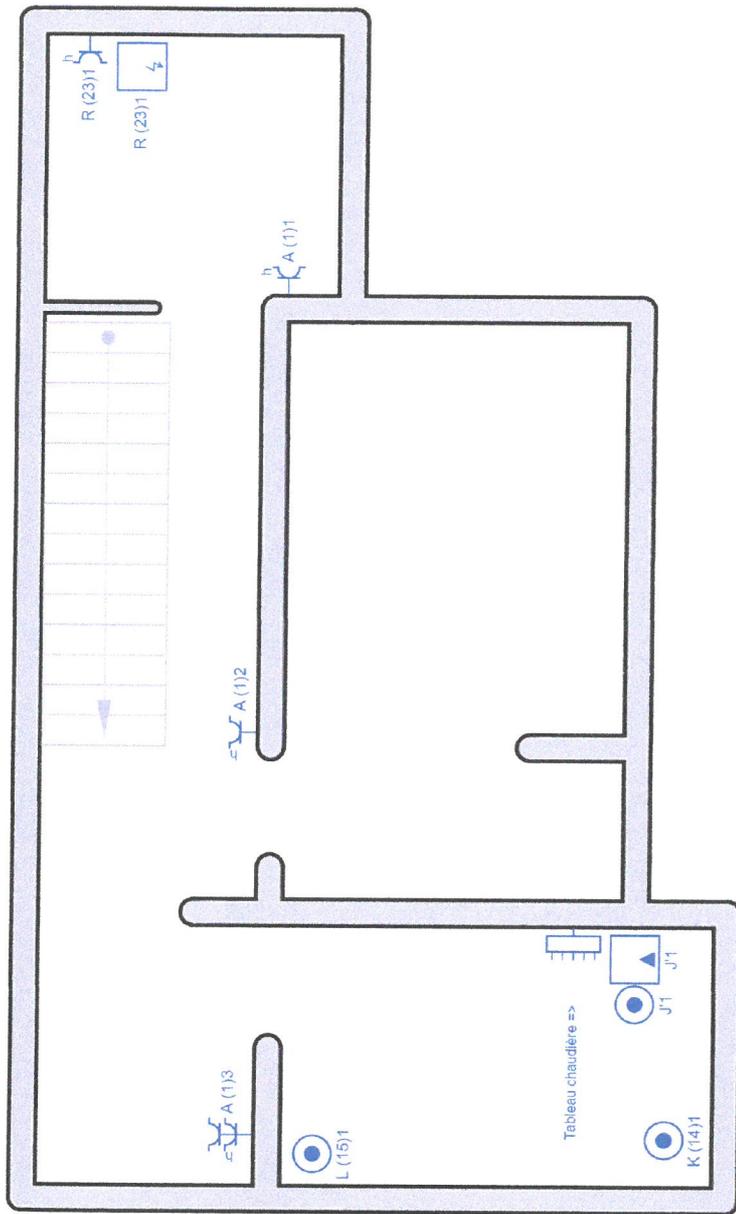

## Caves/-1 (prises)




*(Handwritten signature)*

**Adresse de l'installation électrique**  
Dejardin Valérie  
Rue Alban Poulet 28


**Installateur**  
Habran & Dannevoye sprl  
Place du Tilleul 2  
4141 Louveigné  
e-mail: info@hdsrcl.be  
TVA 0677.676.147

*(Handwritten signature)*

**p. 4/10**  
**Schéma de position**  
2 x 230V ~ 50Hz

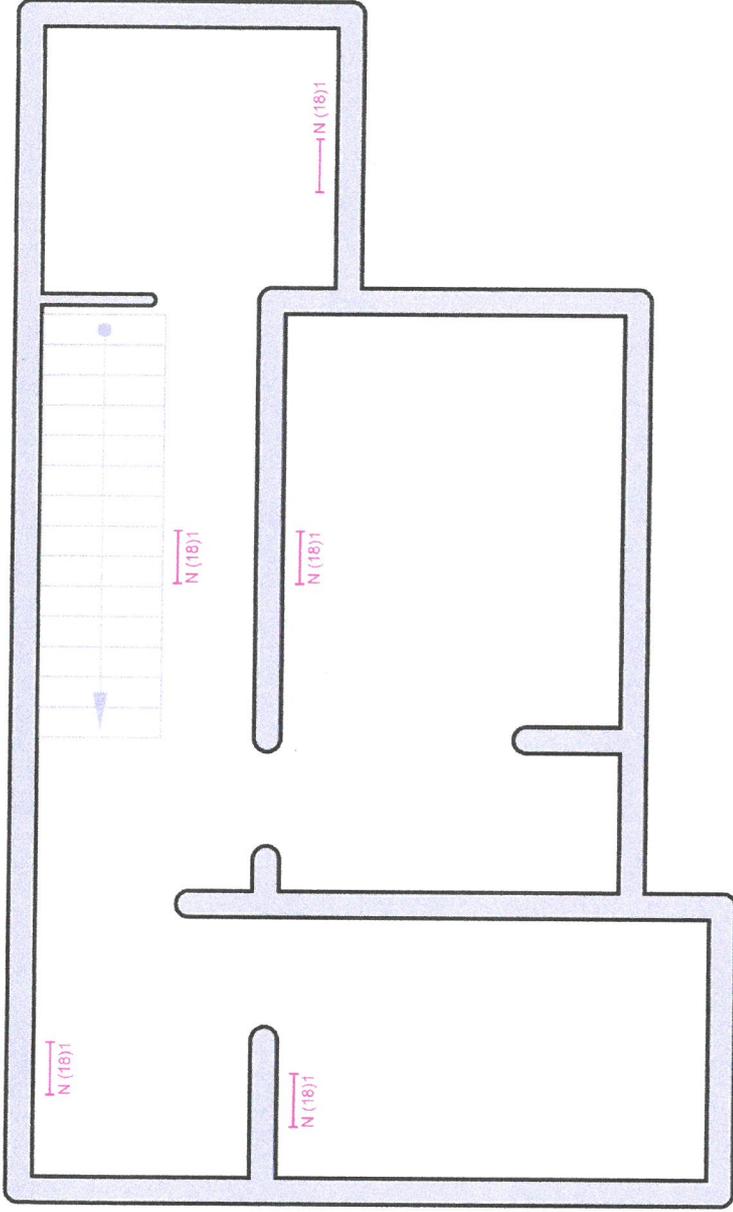

## Caves/-1 (éclairage)

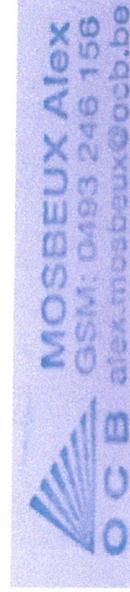


Adresse de l'installation électrique  
 Dejardin Valérie  
 Rue Alban Poullet 28

### Installateur

Habran & Dannevoye sprl  
 Place du Tilleul 2  
 4141 Louveigné  
 e-mail: info@hdscri.be  
 TVA 0677.676.147

p. 5/10  
 Schéma de position  
 2 x 230V ~ 50Hz

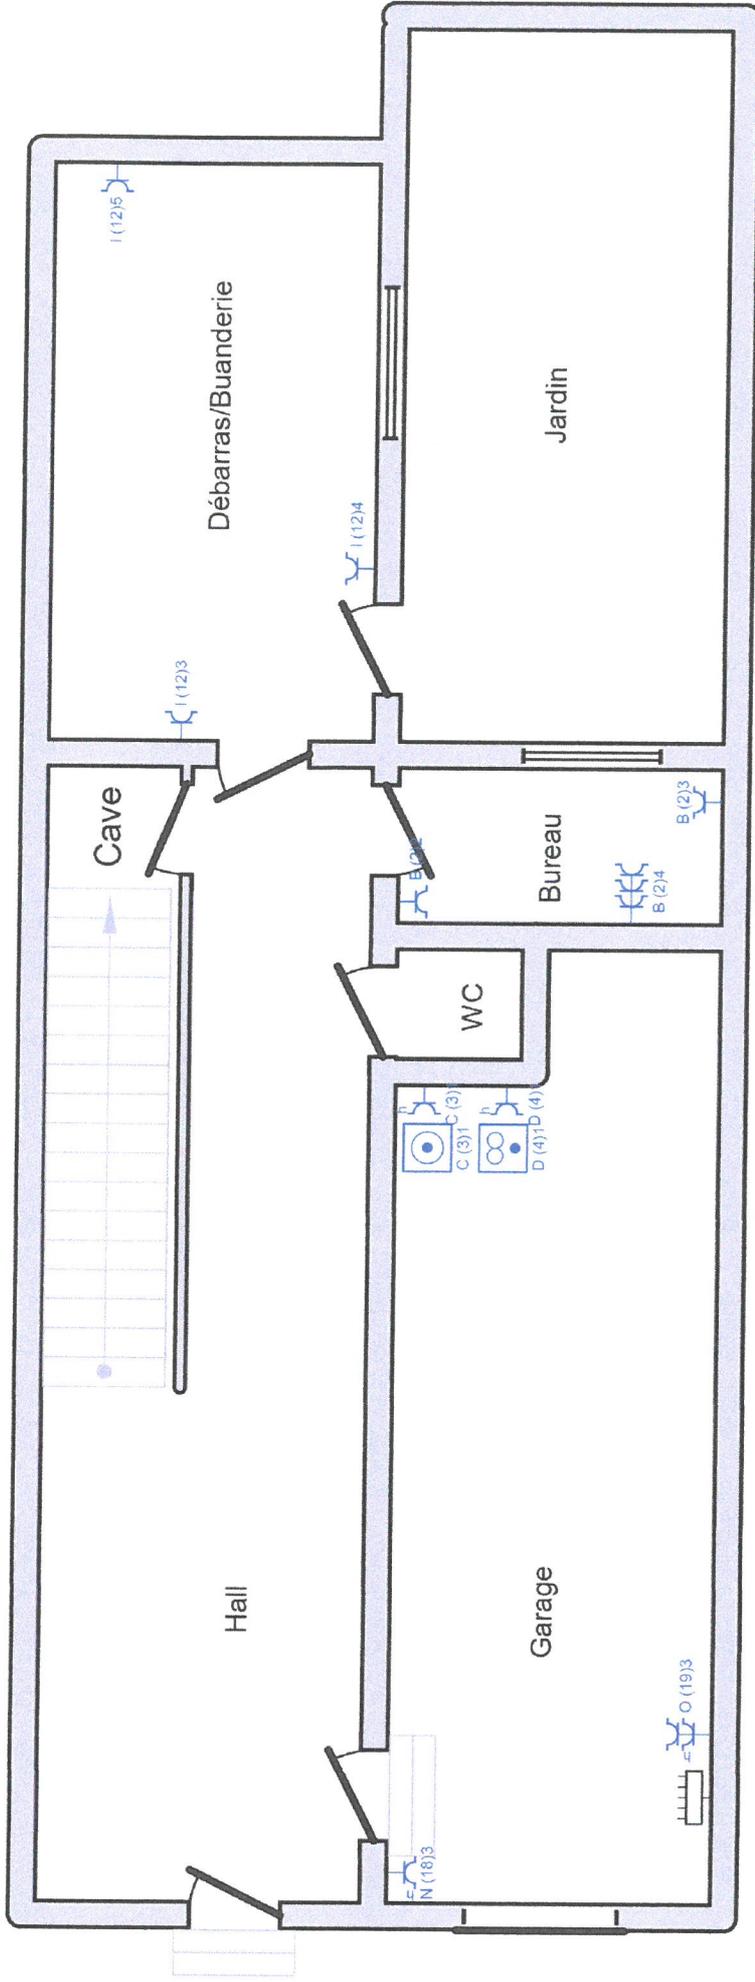


# Rez/0 (prises)




*[Handwritten signature]*

|   |  |
|---|--|
| <p><b>Adresse de l'installation électrique</b><br/>         Dejardin Valérie<br/>         Rue Alban Poulet 28</p> | <p><b>Insalleur</b><br/>         Habran &amp; Dannevoye sprl<br/>         Place du Tilleul 2<br/>         4141 Louveigné<br/>         e-mail: info@hdscri.be<br/>         TVA 0677.676.147</p> <p><i>[Handwritten signature]</i></p> |
| <p><b>p. 6/10</b><br/> <b>Schéma de position</b><br/>         2 x 230V ~ 50Hz</p>                                 |  |

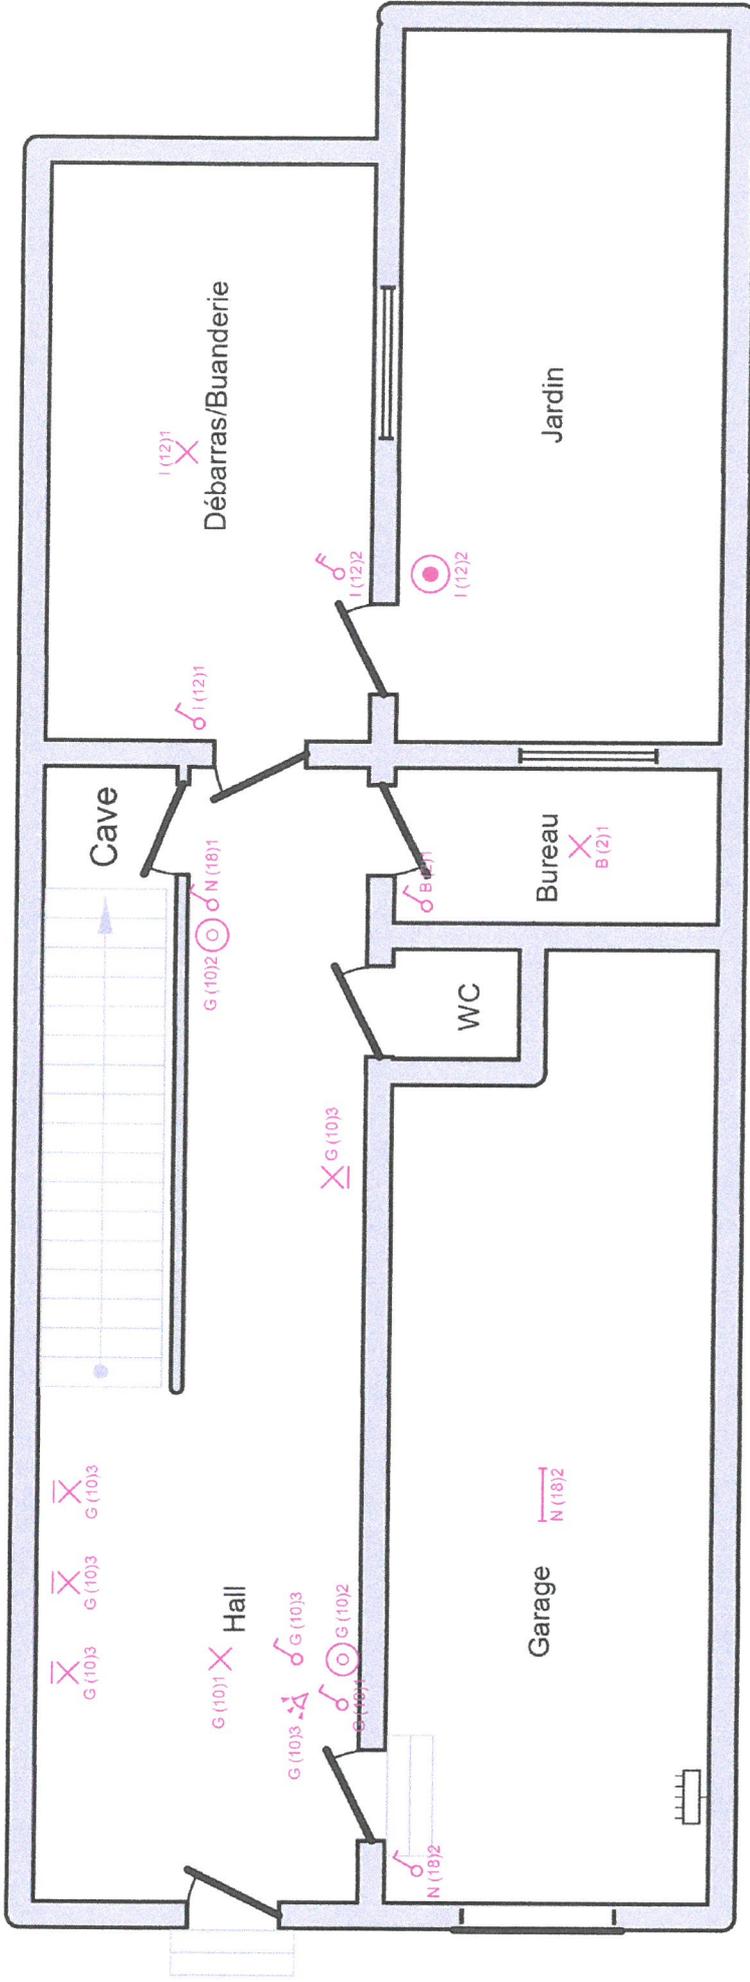


*(Handwritten signature)*

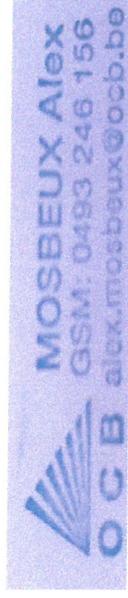


# Rez/0 (éclaireage)

|   |  |  |
|---|--|--|
| <p><b>Adresse de l'installation électrique</b><br/>Dejardin Valérie<br/>Rue Alban Poulet 28<br/>4032 Chénée</p> | <p><b>Installateur</b><br/>Habran &amp; Dannevoye sprl<br/>Place du Tilleul 2<br/>4141 Louveigné<br/>e-mail: info@hdsrcl.be<br/>TVA 0677.676.147</p> <p><i>(Handwritten signature)</i></p> | <p>p. 7/10<br/><b>Schéma de position</b><br/>2 x 230V ~ 50Hz</p> |
|---|--|--|

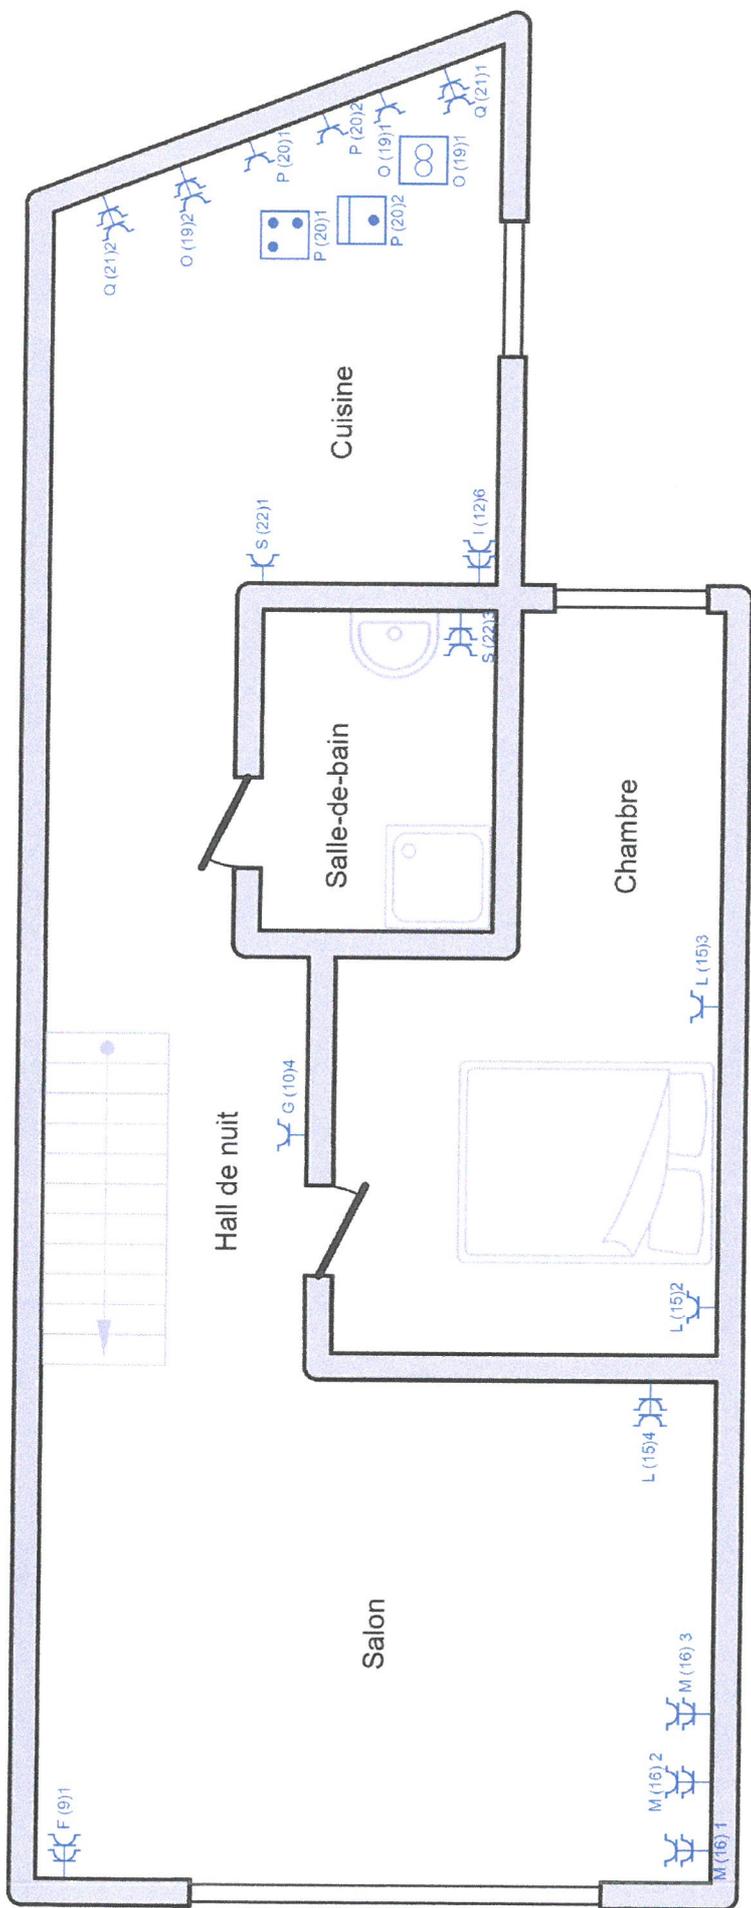


*[Handwritten signature]*

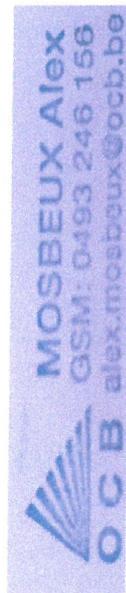

## Etage/+1 (prises)

|   |   |   |
|---|---|---|
| <p><b>Adresse de l'installation électrique</b><br/>         Dejardin Valérie<br/>         Rue Alban Poulet 28</p> | <p><b>Installateur</b><br/>         Habran &amp; Dannevoye sprl<br/>         Place du Tilleul 2<br/>         4141 Louveigné<br/>         e-mail: info@hdsrct.be<br/>         TVA 0677.676.147</p> | <p><b>p. 8/10</b><br/> <b>Schéma de position</b><br/>         2 x 230V ~ 50Hz</p> |
|---|---|---|

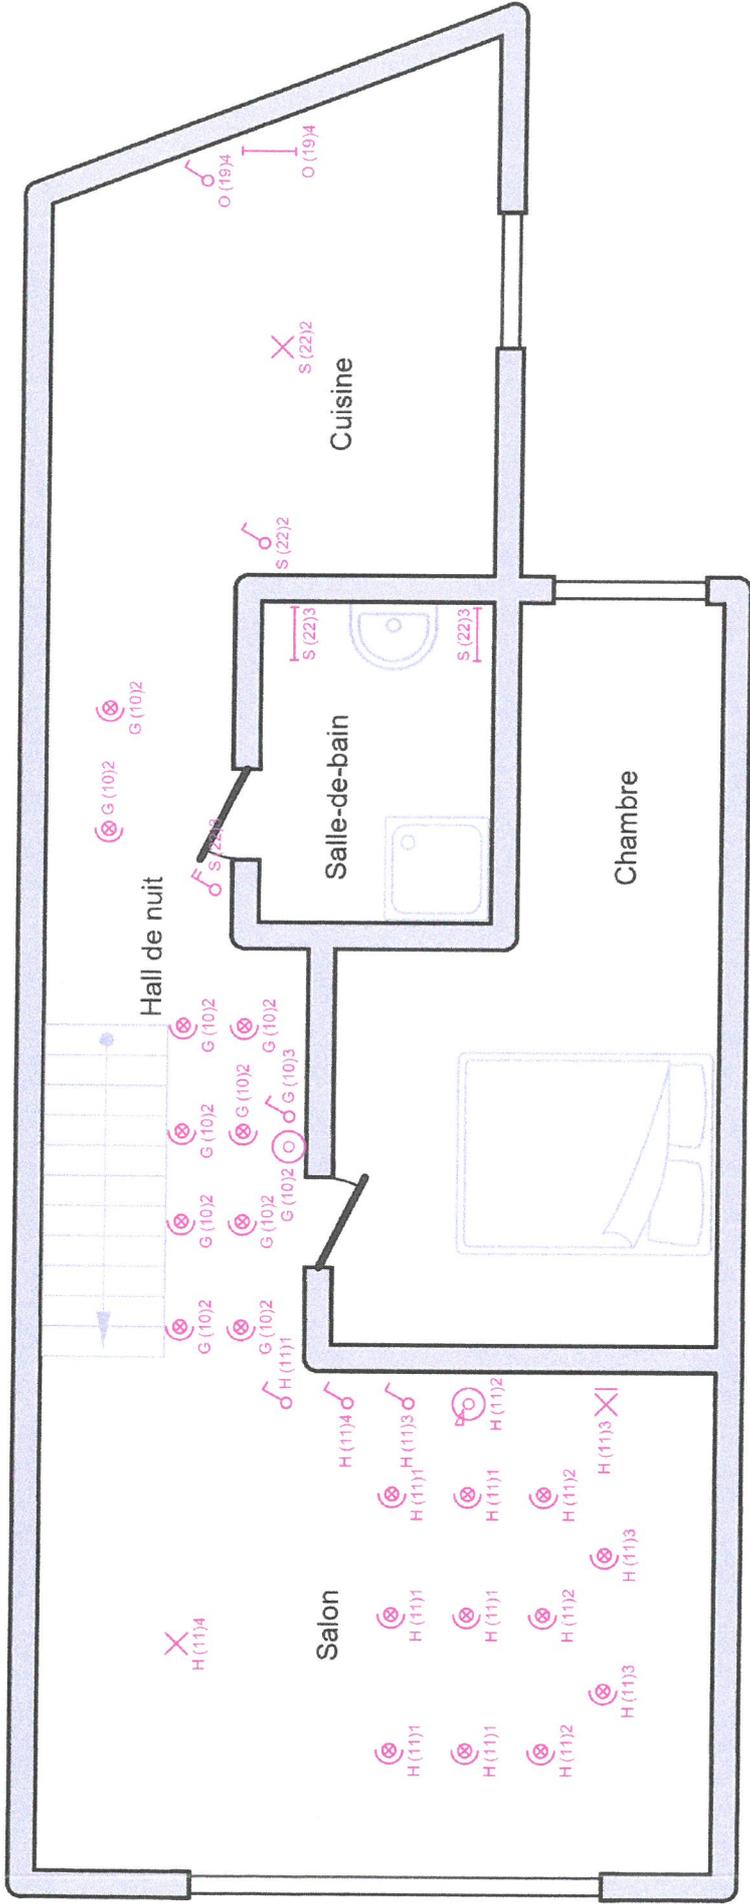


*[Handwritten signature]*

**MOSBEUX Alex**  
 GSM: 0493 246 156  
 alex.mosbeux@ocb.be

## Etage/+1 (éclairage)

|  |  |   |
|--|--|---|
| <p><b>Adresse de l'installation électrique</b><br/>         Dejardin Valérie<br/>         Rue Alban Poulet 28<br/>         4032 Chênée</p> | <p><b>Installateur</b><br/>         Habrian &amp; Dannevoye sprl<br/>         Place du Tilleul 2<br/>         4141 Louveigné<br/>         e-mail: info@hdsrcl.be<br/>         TVA 0677.676.147</p> <p><i>[Handwritten signature]</i></p> | <p><b>p. 9/10</b><br/> <b>Schéma de position</b><br/>         2 x 230V ~ 50Hz</p> |
|--|--|---|

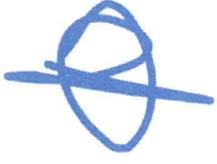

|               |  |
|---------------|--|
| <b>A (1)</b>  | Prises fond buanderie ++ cave  |
| <b>B (2)</b>  | Prises et éclairage bureau   |
| <b>C (3)</b>  | M-à-L  |
| <b>D (4)</b>  | Séchoir  |
| <b>S (22)</b> | Eclairage cuisine + Salle-de-bain  |
| <b>E (8)</b>  | Réserve  |
| <b>F (9)</b>  | Prises salon   |
| <b>G (10)</b> | Eclairage hall + éclairage et prise hall de nuit + éclairage chambre               |
| <b>H (11)</b> | Eclairage salon  |
| <b>I (12)</b> | Eclairage et prises (buanderie) débarras + éclairage jardin + frigo et micro-ondes |
| <b>J (13)</b> | Chaudière  |
| <b>J'</b>     | Chaudière  |
| <b>K (14)</b> | Boîtier informatique dans chaufferie   |
| <b>L (15)</b> | Prises chambre + Salon + Boîte dériv. Cave   |
| <b>M (16)</b> | Prises salon   |
| <b>N (18)</b> | Eclairage cave + garage  |
| <b>O (19)</b> | Prises Hotte + Plan de travail + Modem sous coffret + Ecl. sous-meuble cuisine     |
| <b>P (20)</b> | Taque + Four   |
| <b>Q (21)</b> | Prises plan de travail   |
| <b>R (23)</b> | Prise boiler   |

|   |  |
|---|--|
| <p><b>Adresse de l'installation électrique</b><br/>Dejardin Valérie<br/>Rue Alban Poulet 28<br/>4032 Chênée</p> | <p><b>Installateur</b><br/>Habran &amp; Dannevoye sprl<br/>Place du Tilleul 2<br/>4141 Louveigné<br/>e-mail: info@hdsrcl.be<br/>TVA 0677.676.147</p>  |
| <p>p. 10/10<br/>Liste des circuits<br/>2 x 230V ~ 50HZ</p>  |  |