

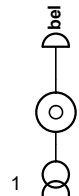



keuken thv raam,  
verlichting  
veranda,  
stopcontacten  
salon

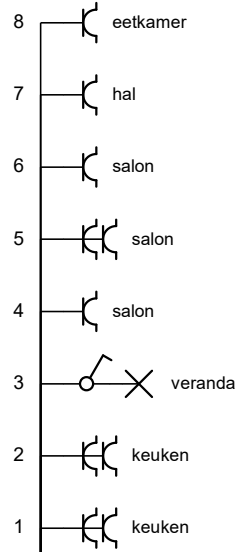


stopcontacten  
slaapkamers en  
gang

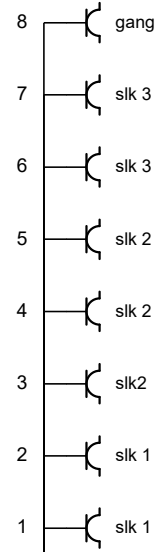



stopcontacten  
garage, berging,  
keuken dampkap  
oven en koelkast

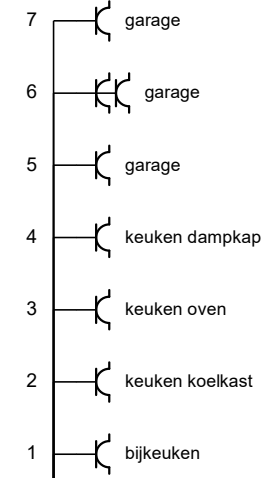


licht garage,  
keuken,  
bijkeuken ,living,  
wc, hal

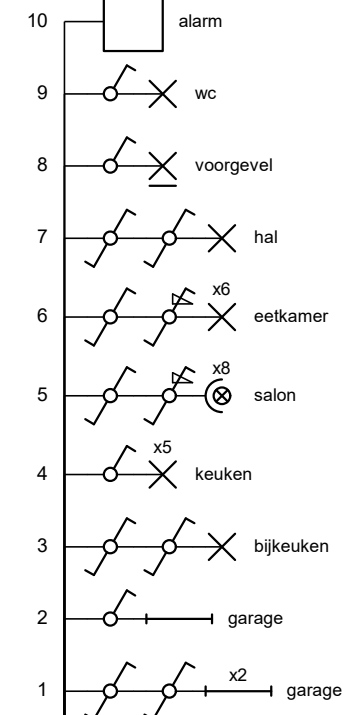

verlichting  
slaapkamers,  
traphal en zolder

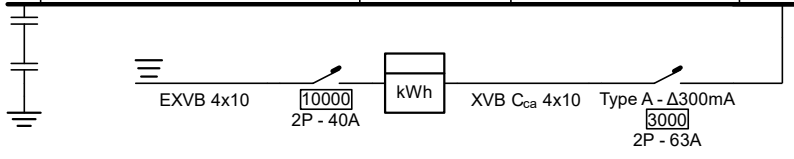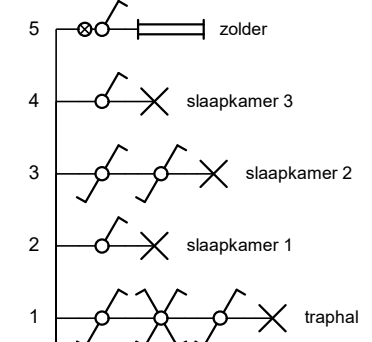

<b>Plaats van de elektrische installatie</b> De Bruyne Ronny Kruisbessenlaan 14 9120 Melsele	<b>Installateur</b> Patrick Troch G.C.V. Hazenhof 13 9120 Beveren Tel.: 03 707 06 29 GSM: 0495 80 21 81 e-mail: patrick.troch@live.be BTW BE 0829.077.014	p. 1/6 <b>Eendraadschema</b>
		2 x 230V ~ 50Hz

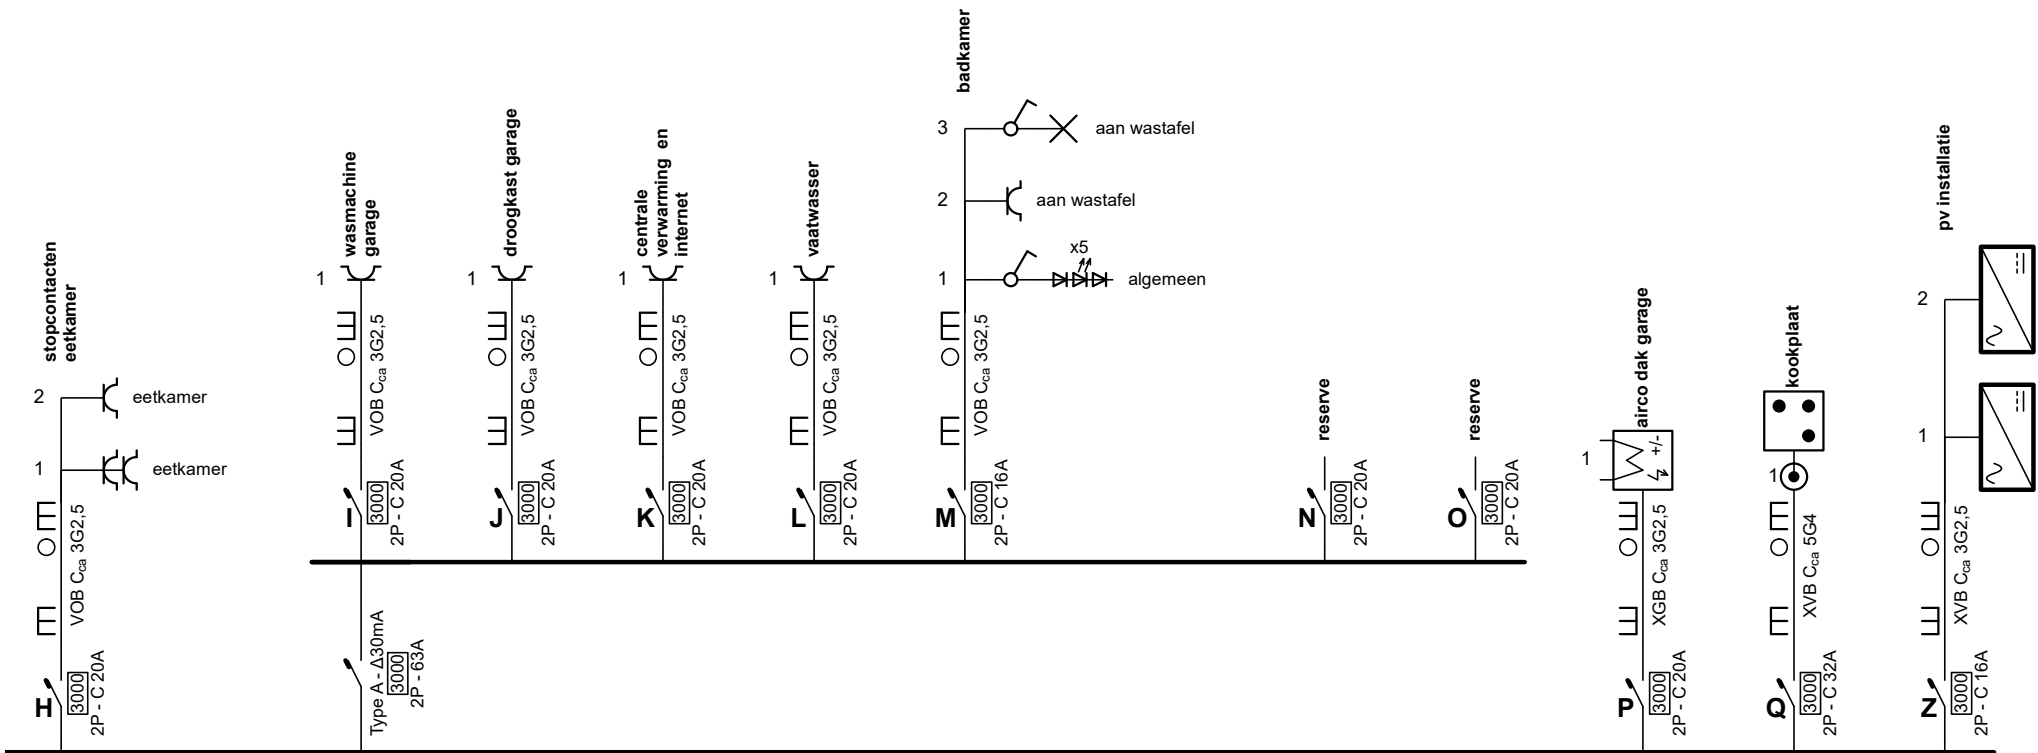

**Plaats van de elektrische installatie**


De Bruyne Ronny  
Kruisbessenlaan 14  
9120 Melsele

**Installateur**

Patrick Troch G.C.V.  
Hazenhof 13  
9120 Beveren  
Tel.: 03 707 06 29 GSM: 0495 80 21 81  
e-mail: patrick.troch@live.be  
BTW BE 0829.077.014

**p. 2/6  
Eendraadschema**

2 x 230V ~ 50Hz

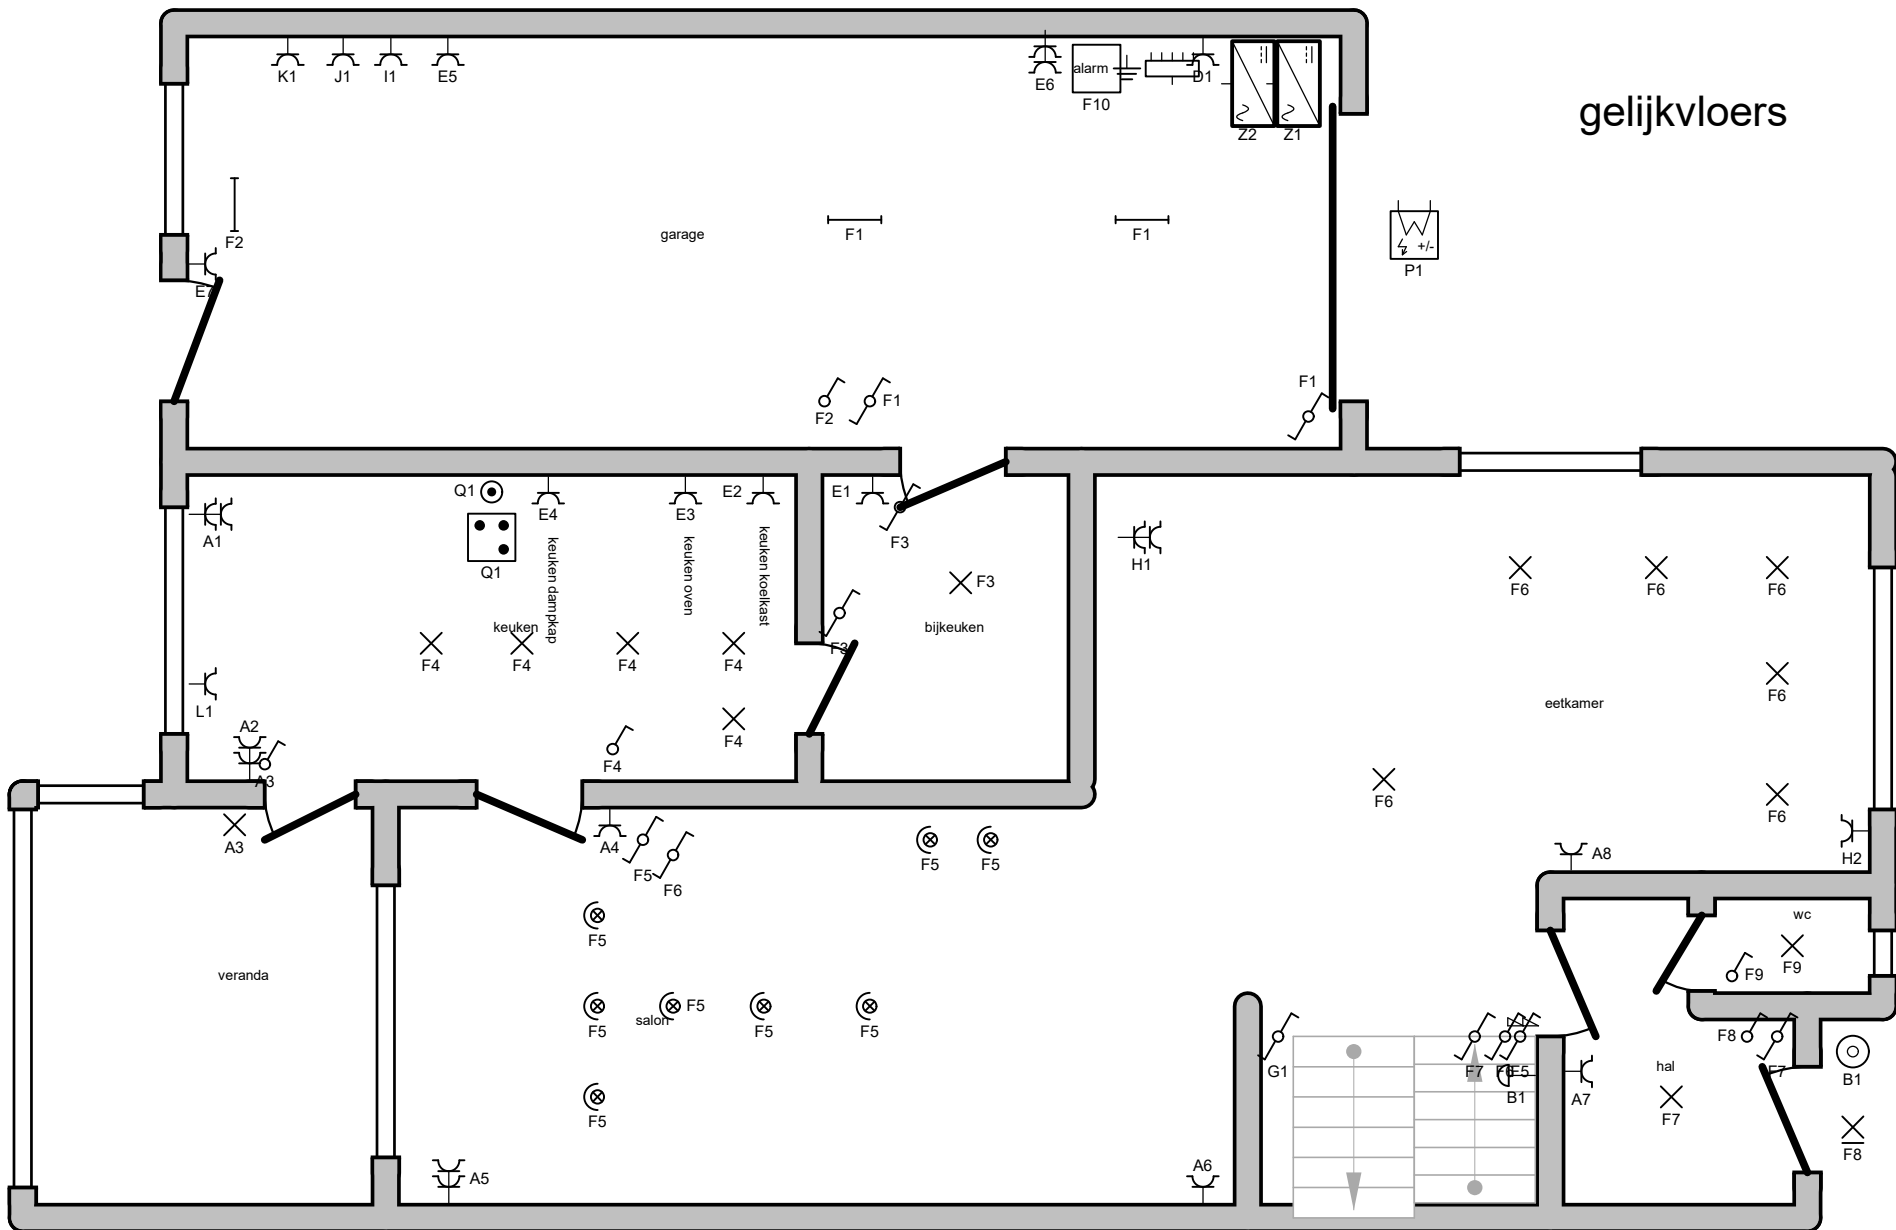

**Plaats van de elektrische installatie**


De Bruyne Ronny  
Kruisbessenlaan 14  
9120 Melsele

**Installateur**

Patrick Troch G.C.V.  
Hazenhof 13  
9120 Beveren  
Tel.: 03 707 06 29 GSM: 0495 80 21 81  
e-mail: patrick.troch@live.be  
BTW BE 0829.077.014

**p. 3/6  
Situatieplan**

2 x 230V ~ 50Hz

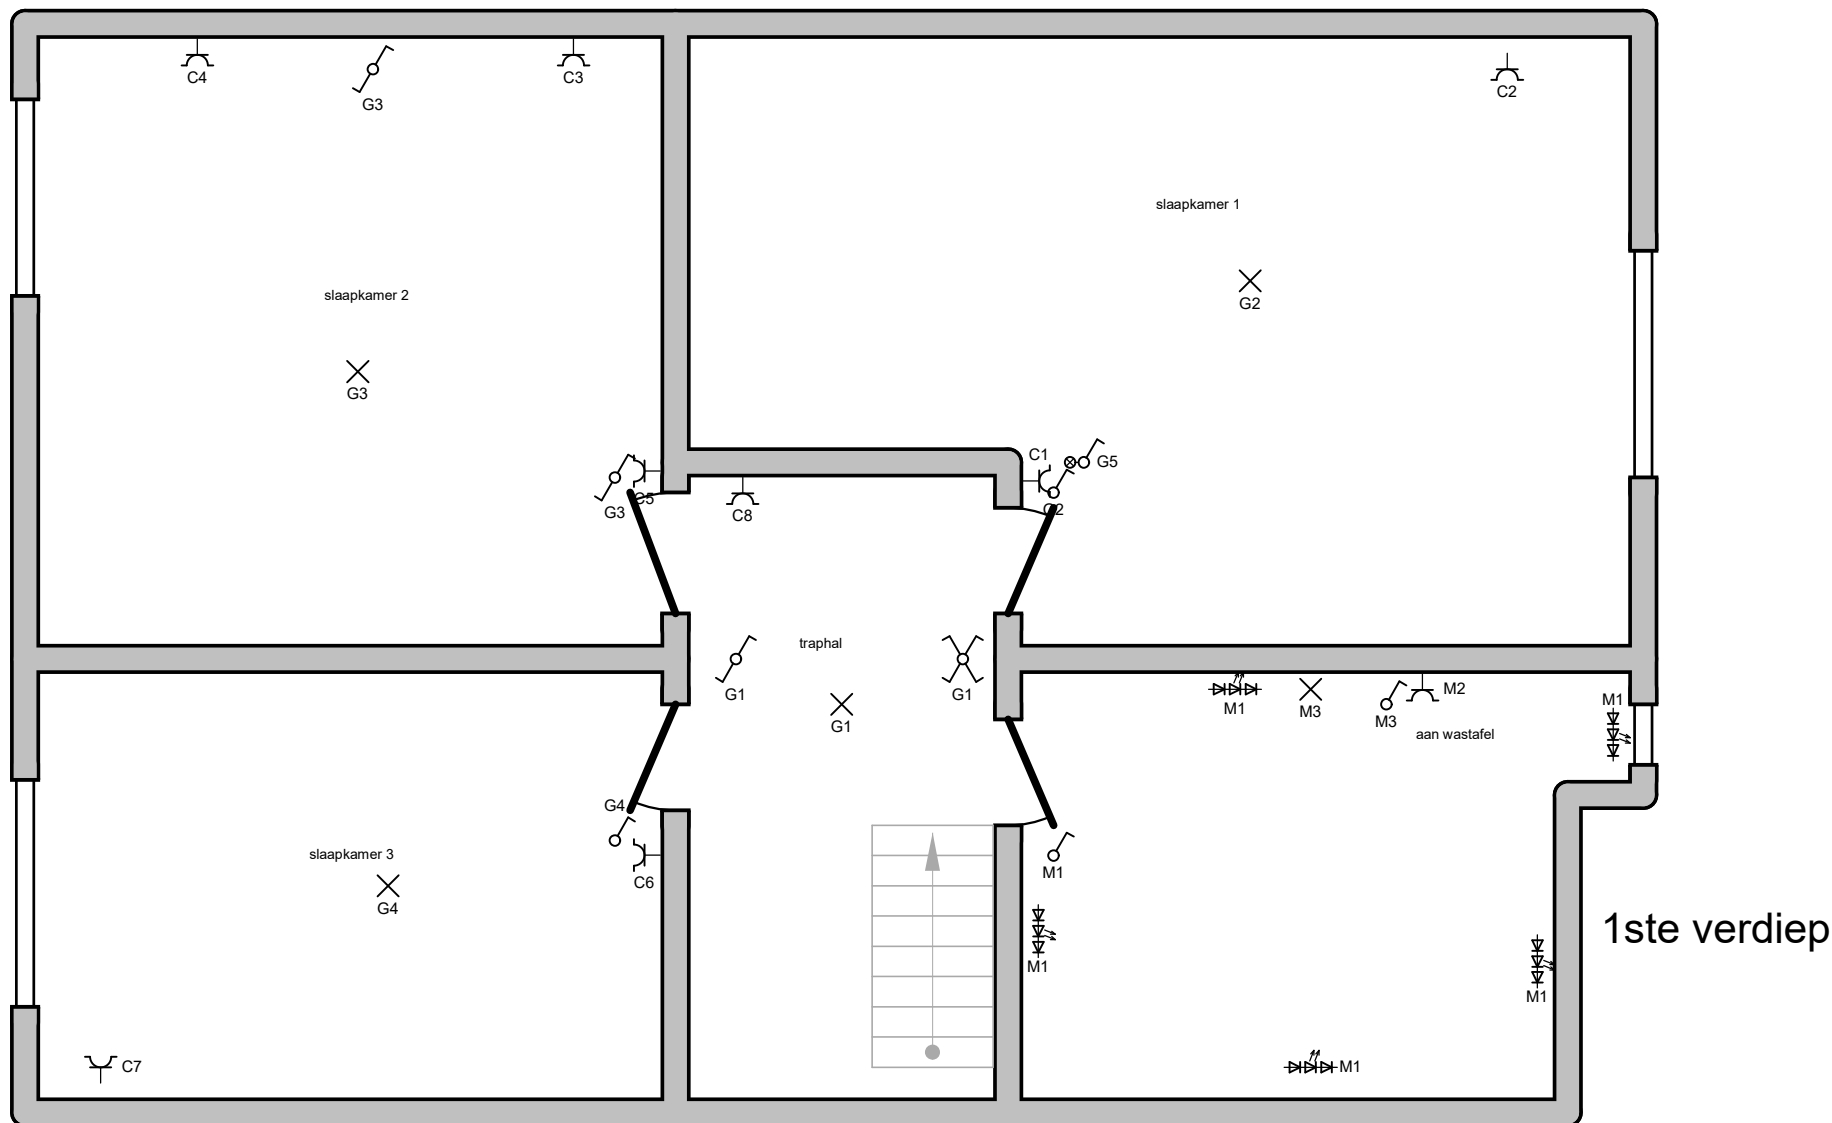

**Plaats van de elektrische installatie**


De Bruyne Ronny  
 Kruisbessenlaan 14  
 9120 Melsele

**Installateur**

Patrick Troch G.C.V.  
 Hazenhof 13  
 9120 Beveren  
 Tel.: 03 707 06 29 GSM: 0495 80 21 81  
 e-mail: patrick.troch@live.be  
 BTW BE 0829.077.014

**p. 4/6  
 Situatieplan**

2 x 230V ~ 50Hz

 

zolder

**Plaats van de elektrische installatie**

De Bruyne Ronny  
Kruisbessenlaan 14  
9120 Melsele

**Installateur**

Patrick Troch G.C.V.  
Hazenhof 13  
9120 Beveren  
Tel.: 03 707 06 29 GSM: 0495 80 21 81  
e-mail: patrick.troch@live.be  
BTW BE 0829.077.014

**p. 5/6  
Situatieplan**

2 x 230V ~ 50Hz

**A** stopcontacten keuken thv raam, verlichting veranda, stopcontacten salon

**B** bel

**C** stopcontacten slaapkamers en gang

**D** poort

**E** stopcontacten garage , berging, keuken dampkap oven en koelkast

**F** licht garage, keuken , bijkeuken ,living, wc , hal

**G** verlichting slaapkmaers , traphal en zolder

**H** stopcontacten eetkamer

**I** wasmachine garage

**J** droogkast garage

**K** centrale verwarming en internet

**L** vaatwasser

**M** badkamer

**N** reserve

**O** reserve

**P** airco dak garage

**Q** kookplaat

**Z** pv installatie

**Plaats van de elektrische installatie**

De Bruyne Ronny  
Kruisbessenlaan 14  
9120 Melsele

**Installateur**

Patrick Troch G.C.V.  
Hazenhof 13  
9120 Beveren  
Tel.: 03 707 06 29 GSM: 0495 80 21 81  
e-mail: patrick.troch@live.be  
BTW BE 0829.077.014

**p. 6/6**  
**Lijst Kringen**

2 x 230V ~ 50Hz