


B

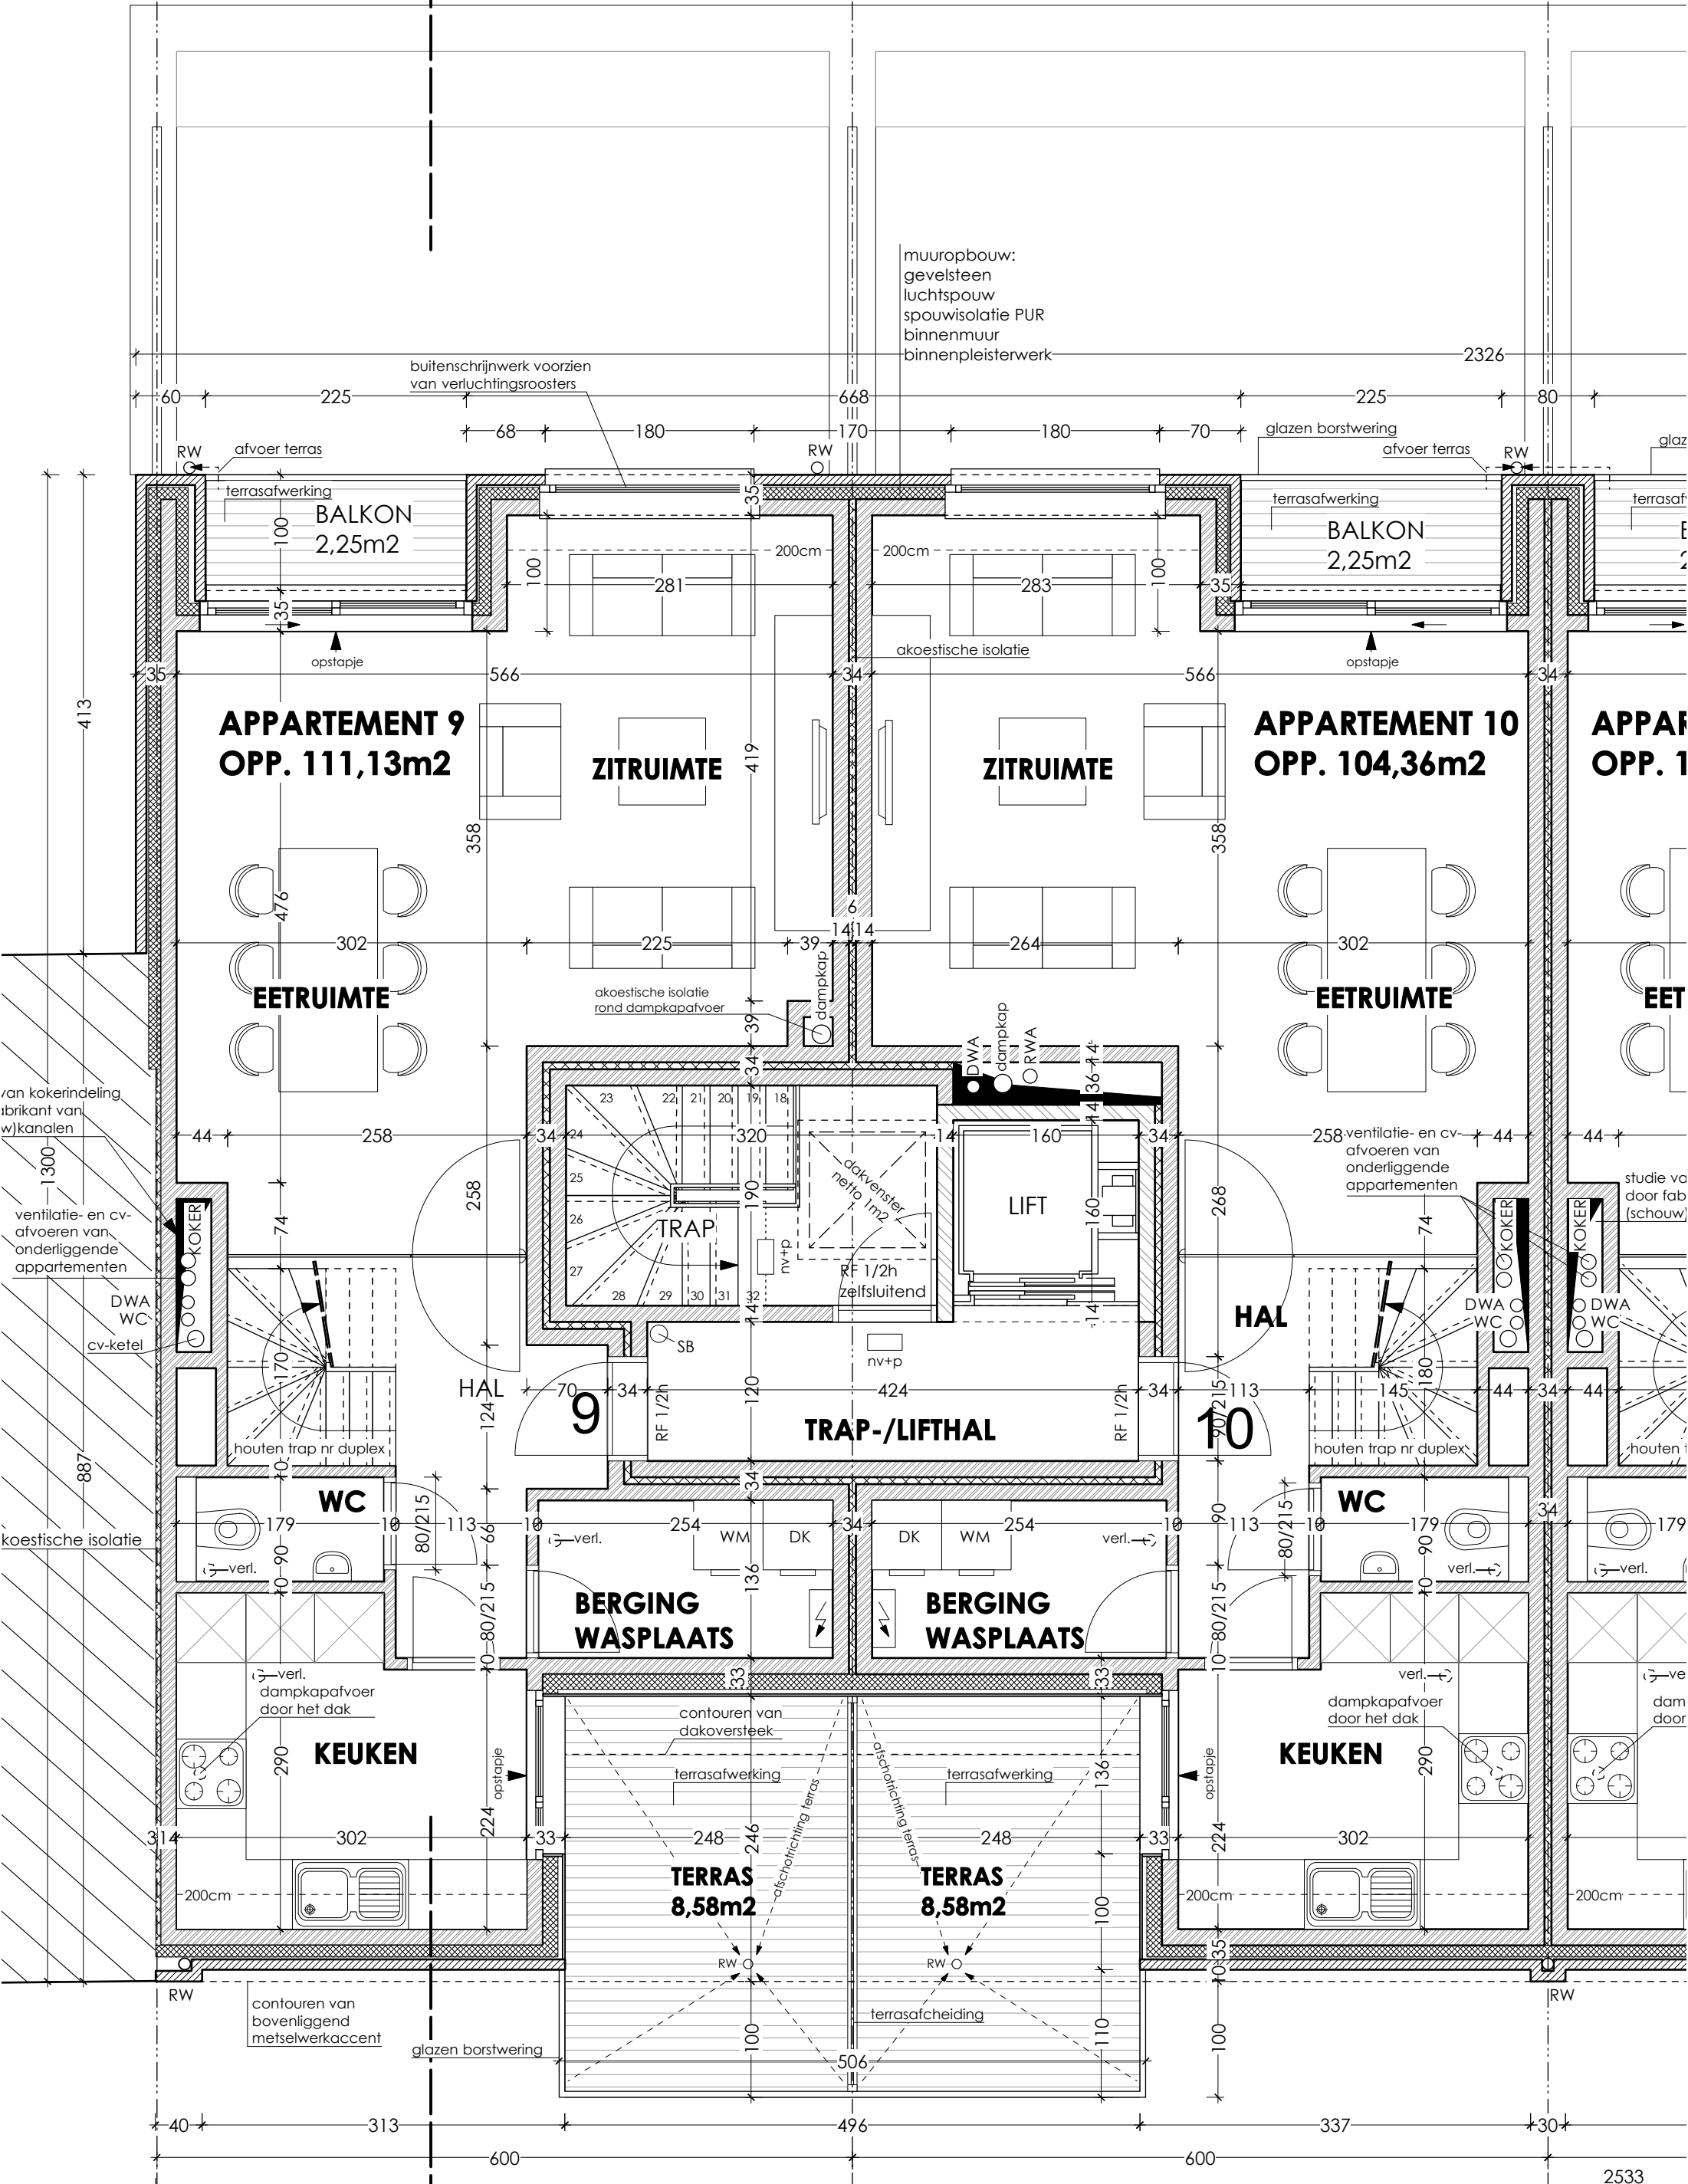

muuropbouw:  
 gevelsteen  
 luchtpouw  
 spouwisolatie PUR  
 binnenmuur  
 binnenpleisterwerk

buitenschrijnwerk voorzien  
 van ventilatieroosters

**APPARTEMENT 9**  
 OPP. 111,13m<sup>2</sup>

**APPARTEMENT 10**  
 OPP. 104,36m<sup>2</sup>

**APPARTEMENT 11**  
 OPP. 104,36m<sup>2</sup>

**ZITRUIMTE**

**ZITRUIMTE**

**EETRUIMTE**

**EETRUIMTE**

**EETRUIMTE**

**WC**

**WC**

**KEUKEN**

**KEUKEN**

**BERGING  
 WASPLAATS**

**BERGING  
 WASPLAATS**

**TERRAS  
 8,58m<sup>2</sup>**

**TERRAS  
 8,58m<sup>2</sup>**

**BALKON  
 2,25m<sup>2</sup>**

**BALKON  
 2,25m<sup>2</sup>**

**TRAP**

**LIFT**

**TRAP-/LIFTHAL**

**HAL**

van kokerindeling  
 brikant van  
 w/kanalen

ventilatie- en cv-  
 afvoeren van  
 onderliggende  
 appartementen

akoestische isolatie

258-ventilatie- en cv-  
 afvoeren van  
 onderliggende  
 appartementen

studie va  
 door fab  
 (schouw)

houten trap nr duplex

houten trap nr duplex

houten trap nr duplex

verl. dampkapafvoer  
 door het dak

verl. dampkapafvoer  
 door het dak

verl. dampkapafvoer  
 door het dak

contouren van  
 bovenliggend  
 metselwerkaccent

glazen borstwering

contouren van  
 dakoversteek

contouren van  
 dakoversteek

verl. dampkapafvoer  
 door het dak

verl. dampkapafvoer  
 door het dak

terrasafcheiding

1

2

3

B

2533