
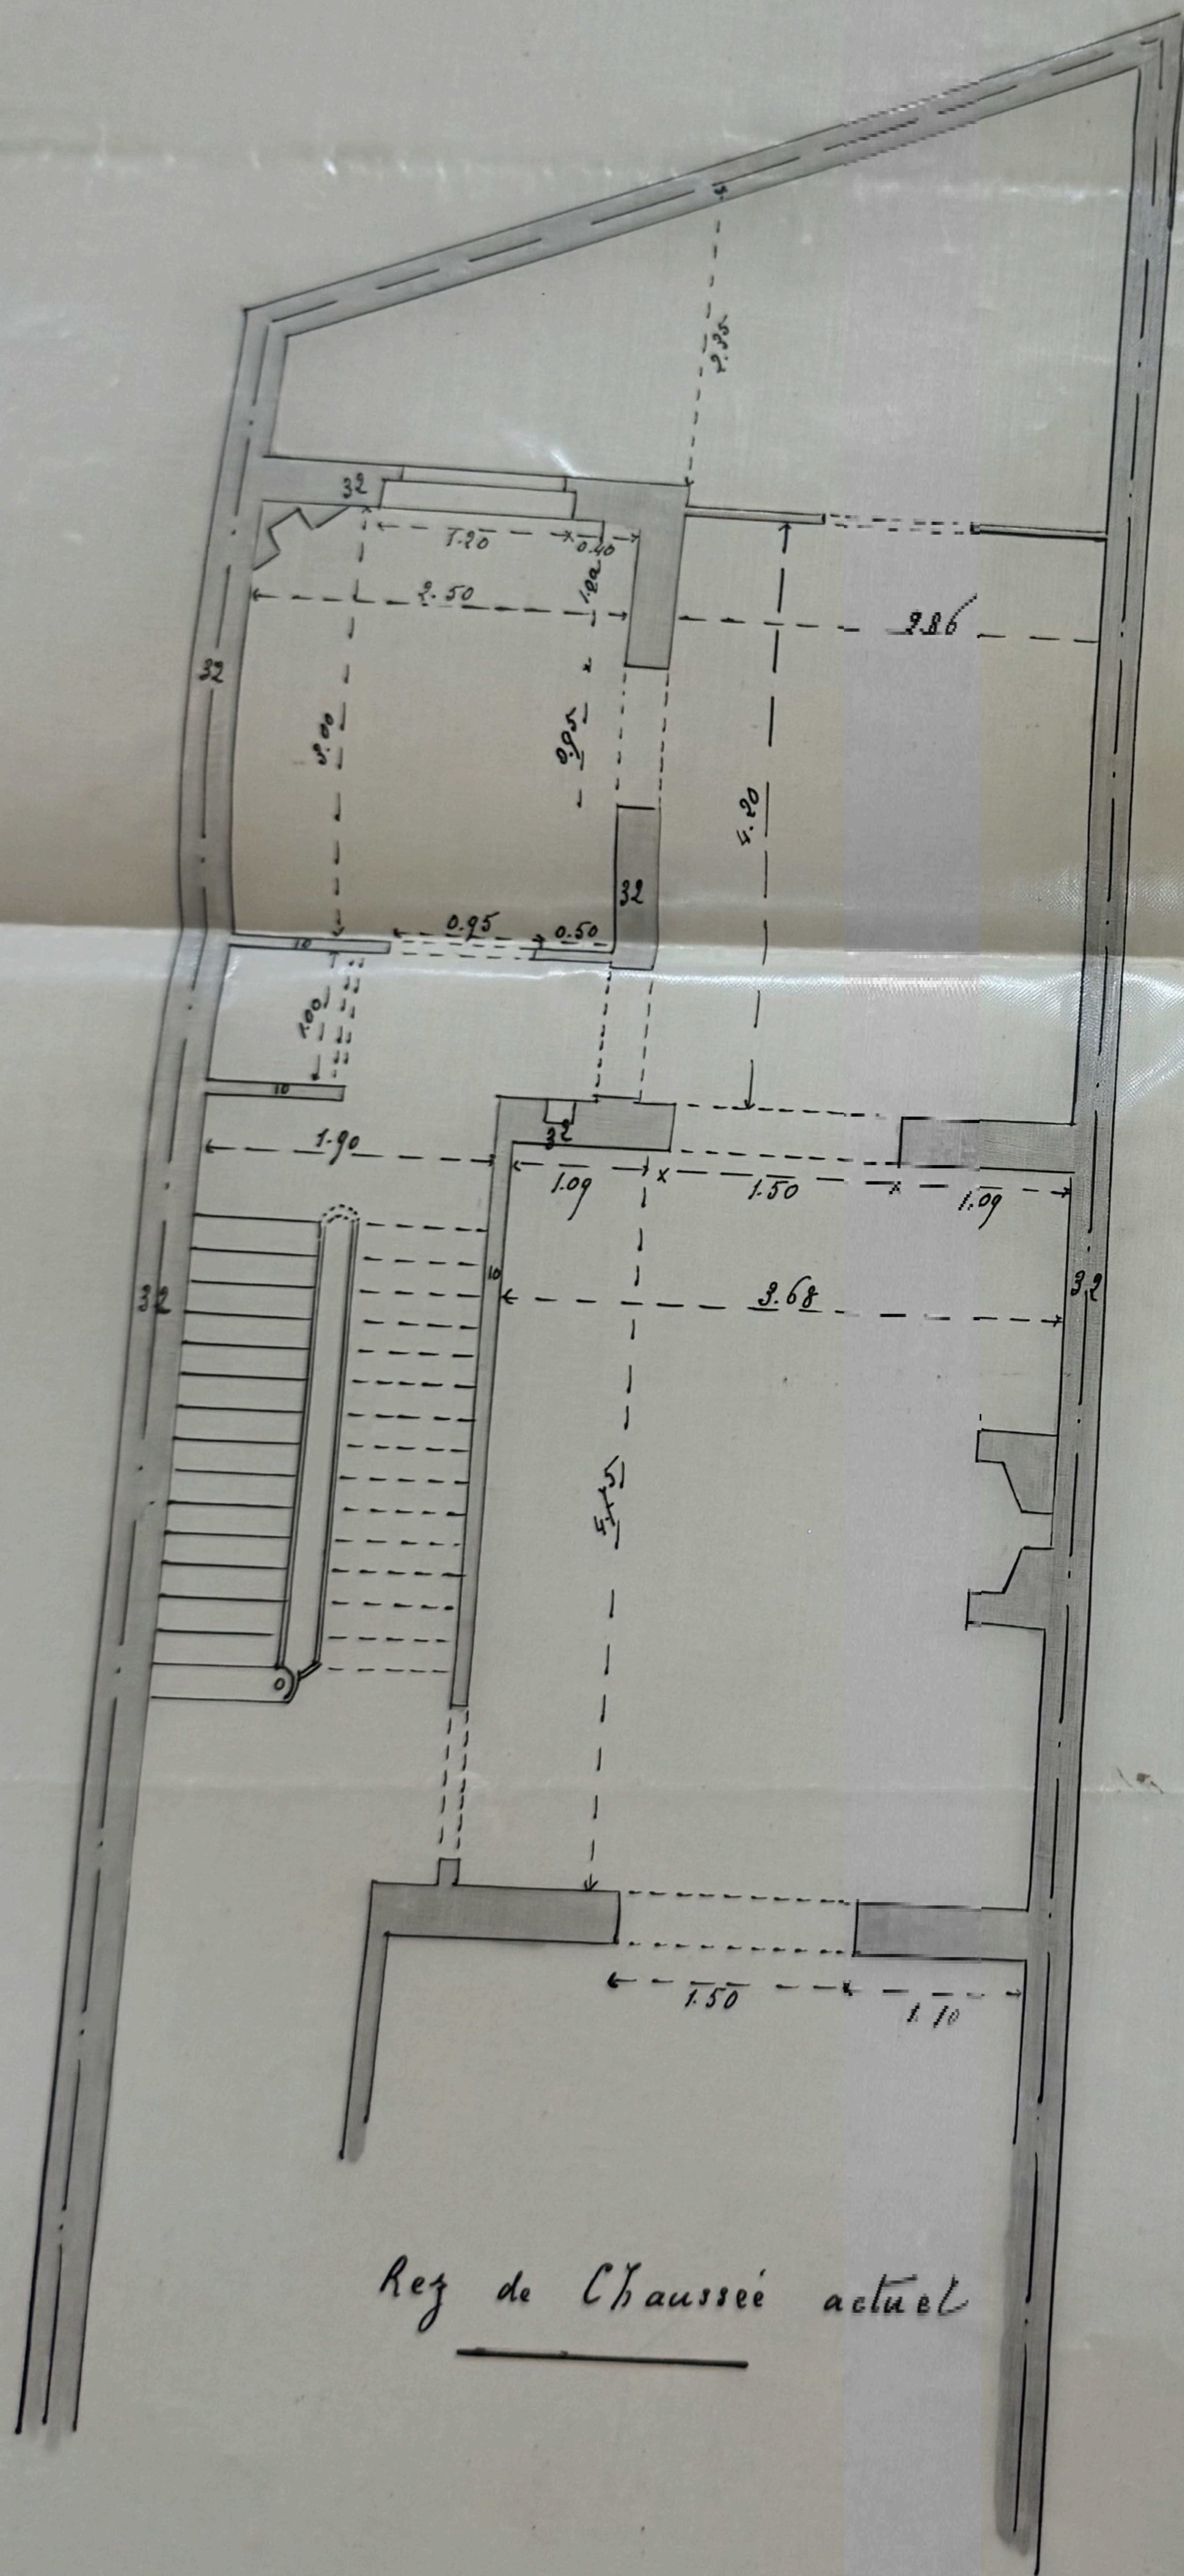



Propriété de Monsieur Michel Bertens

86 rue du Gouvernement provisoire

Bruxelles.

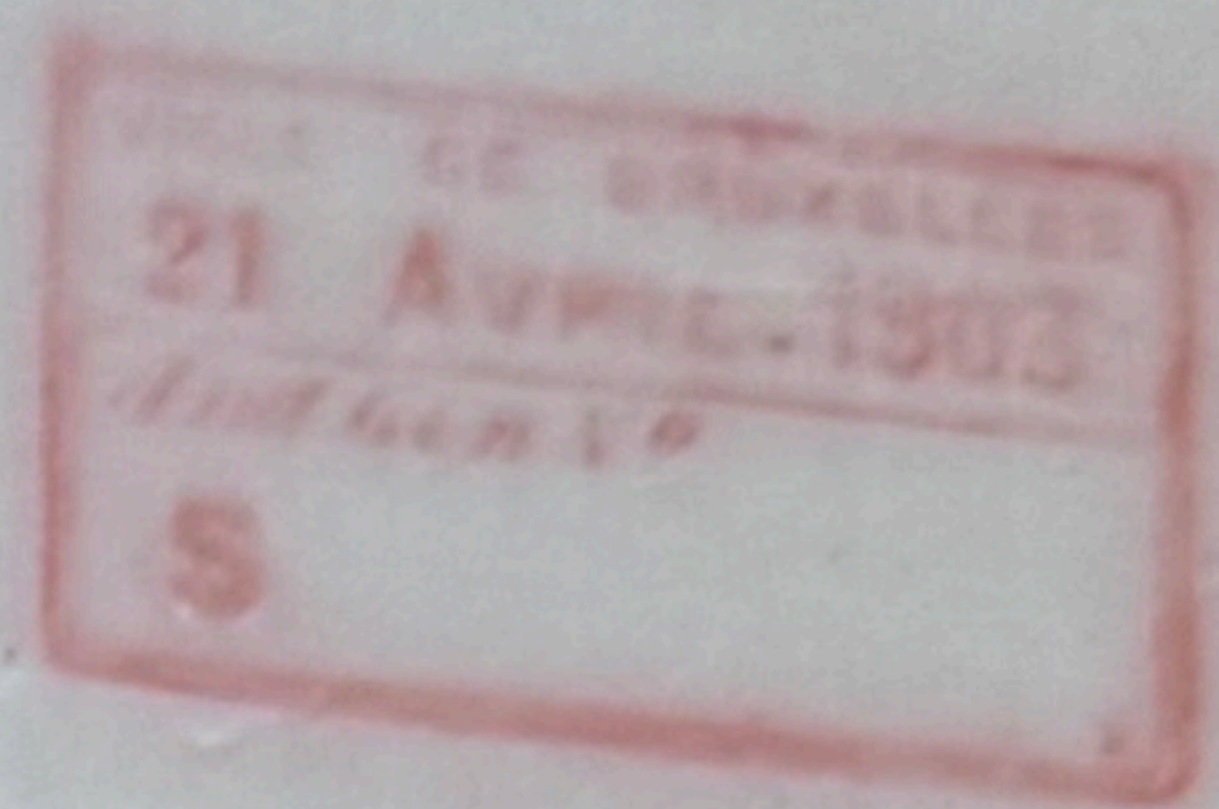




Rez de Chaussée actuel

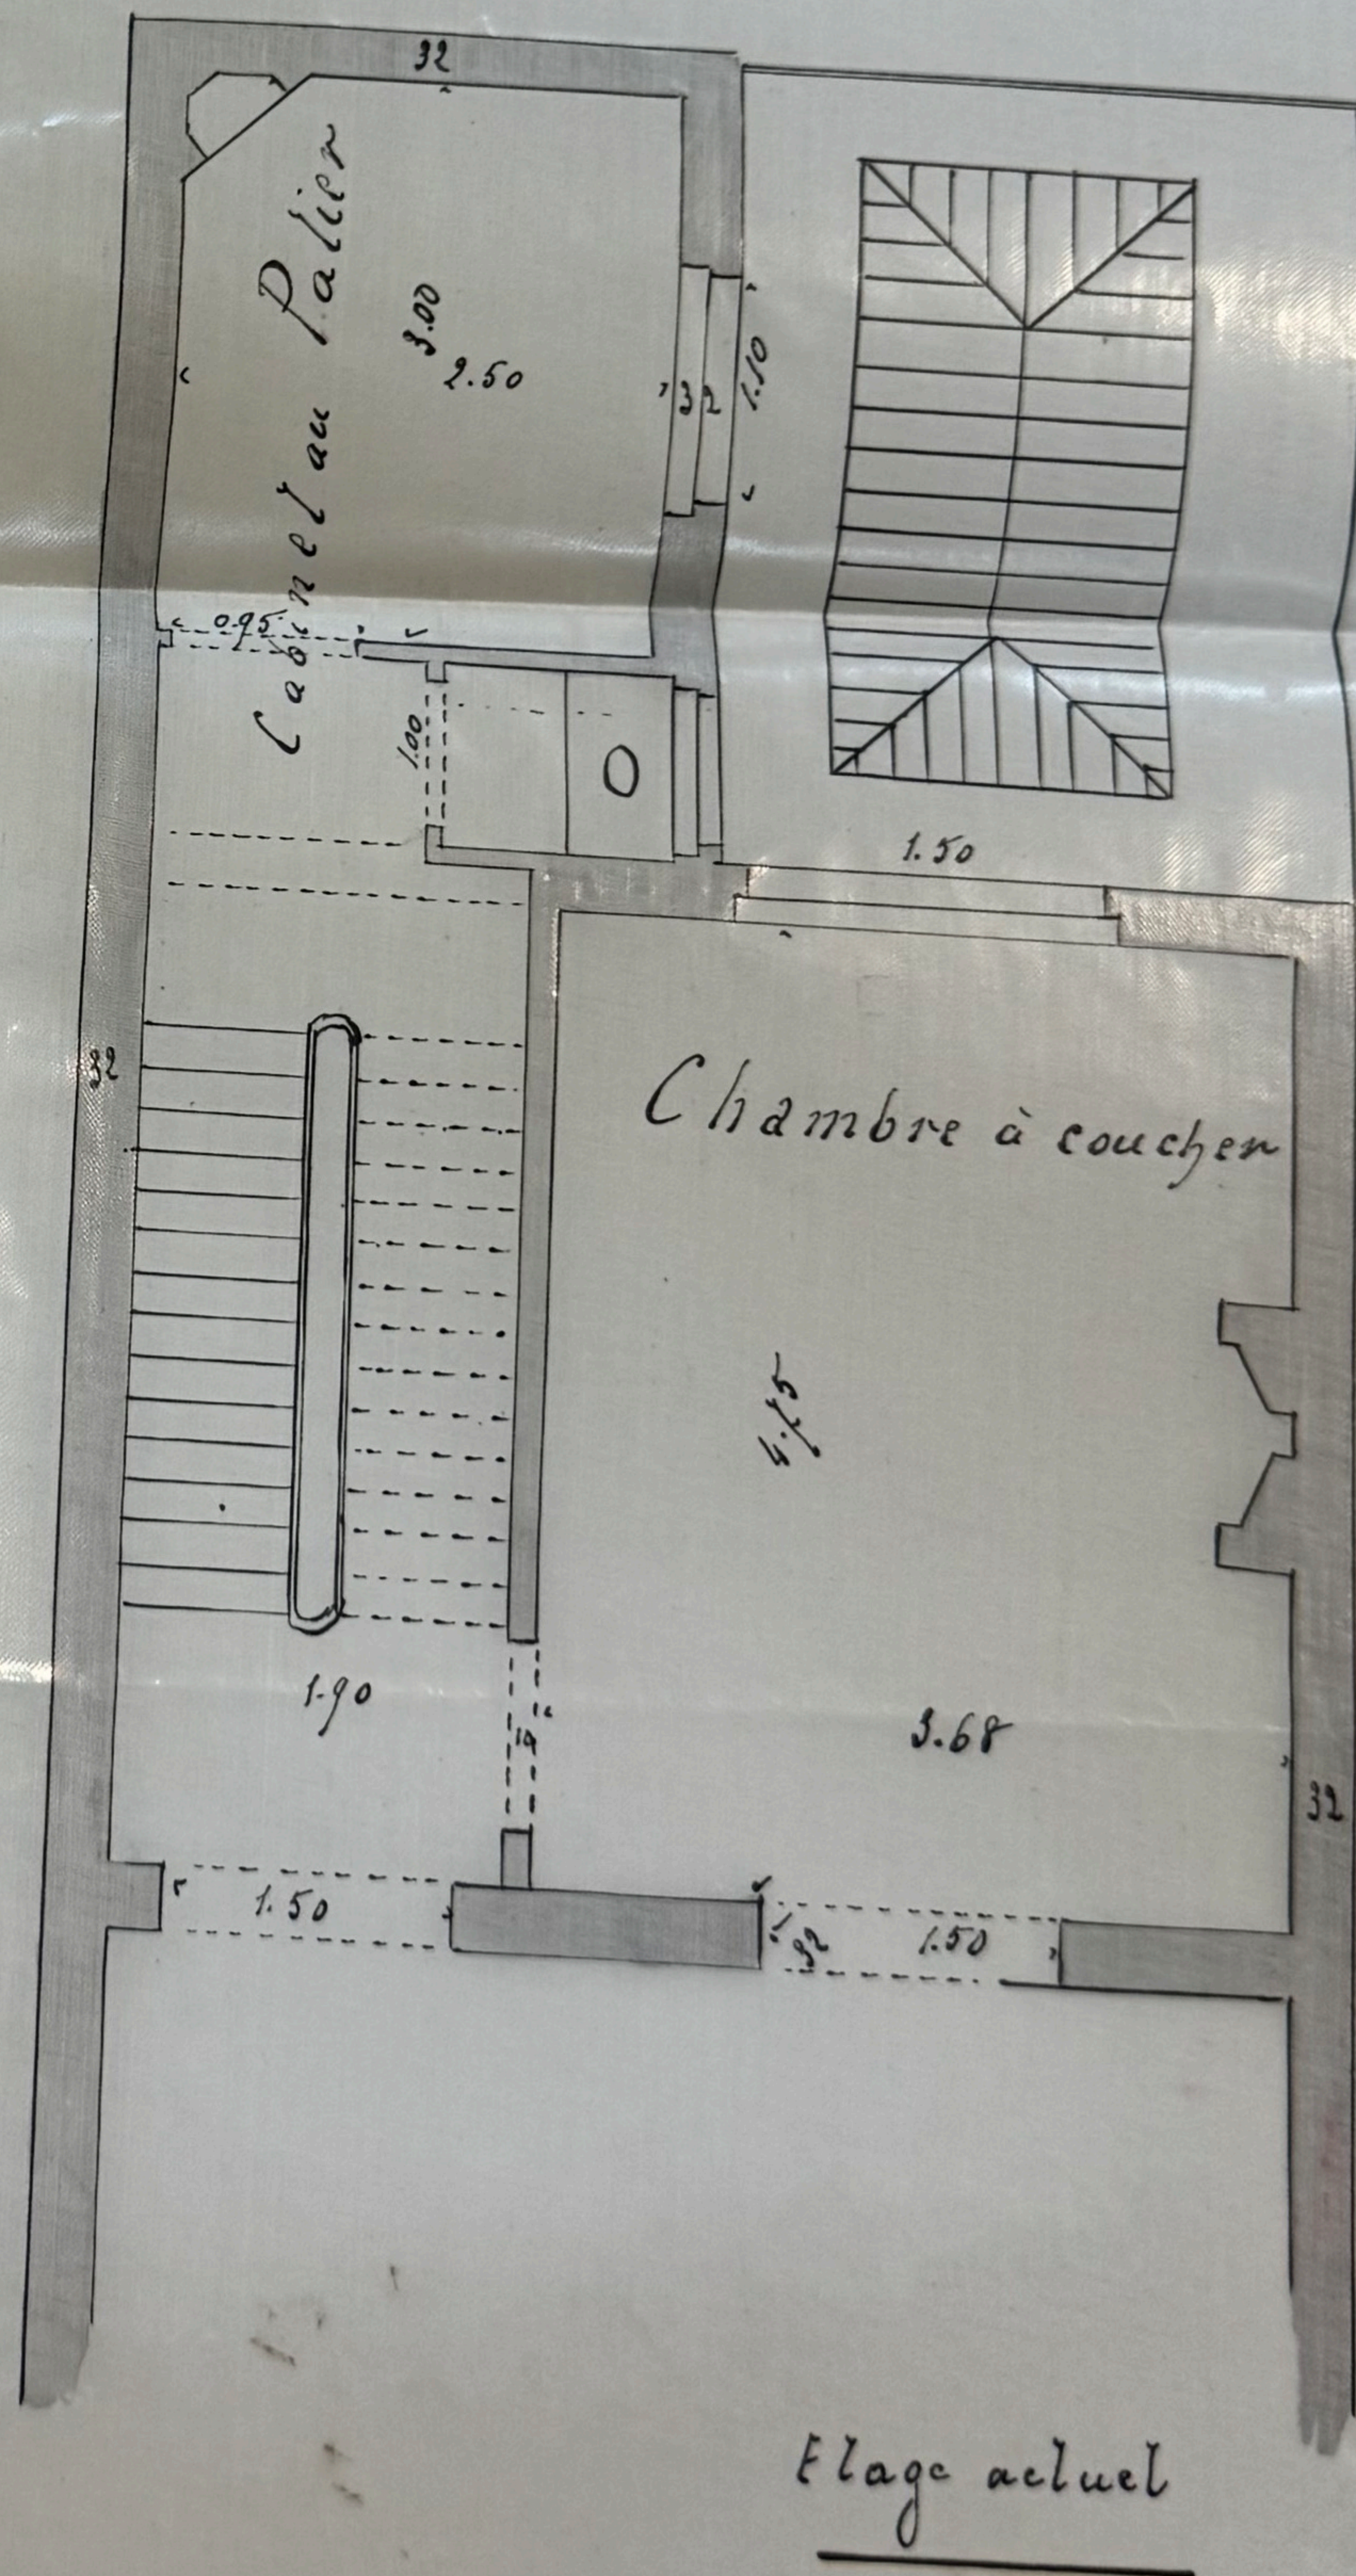

Étage actuel

Ceci est annexé à ma  
demande d'autorisation du  
21 avril 1903.


M: *[Signature]*

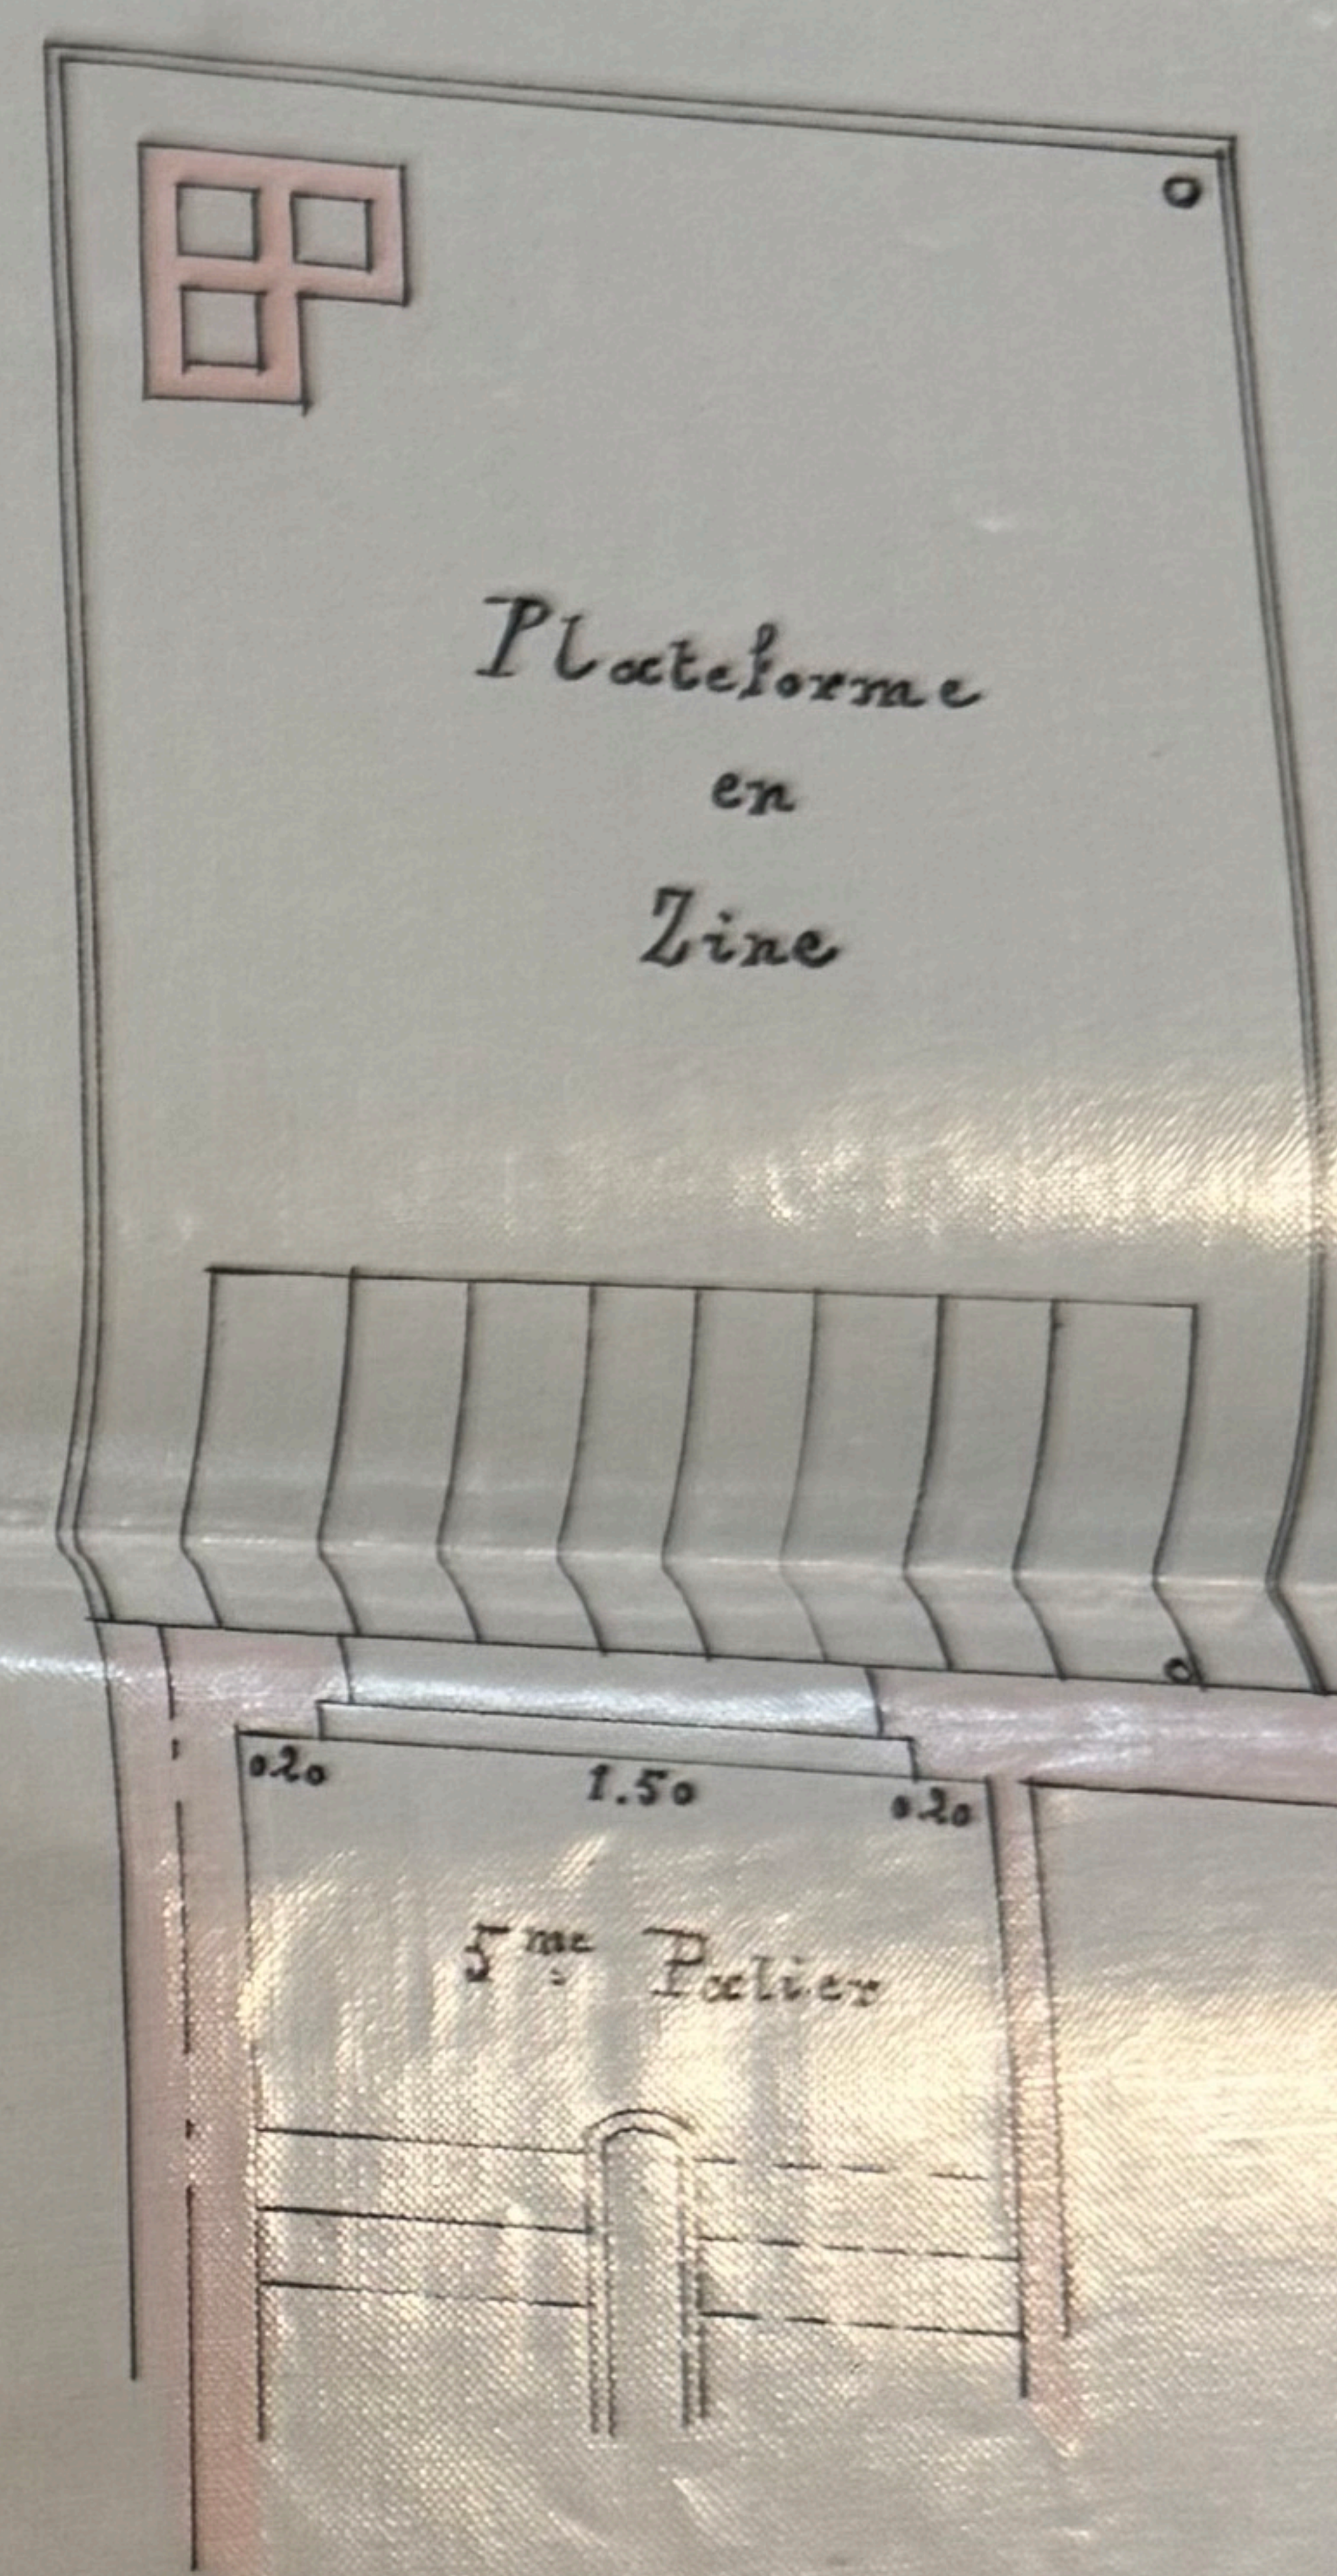 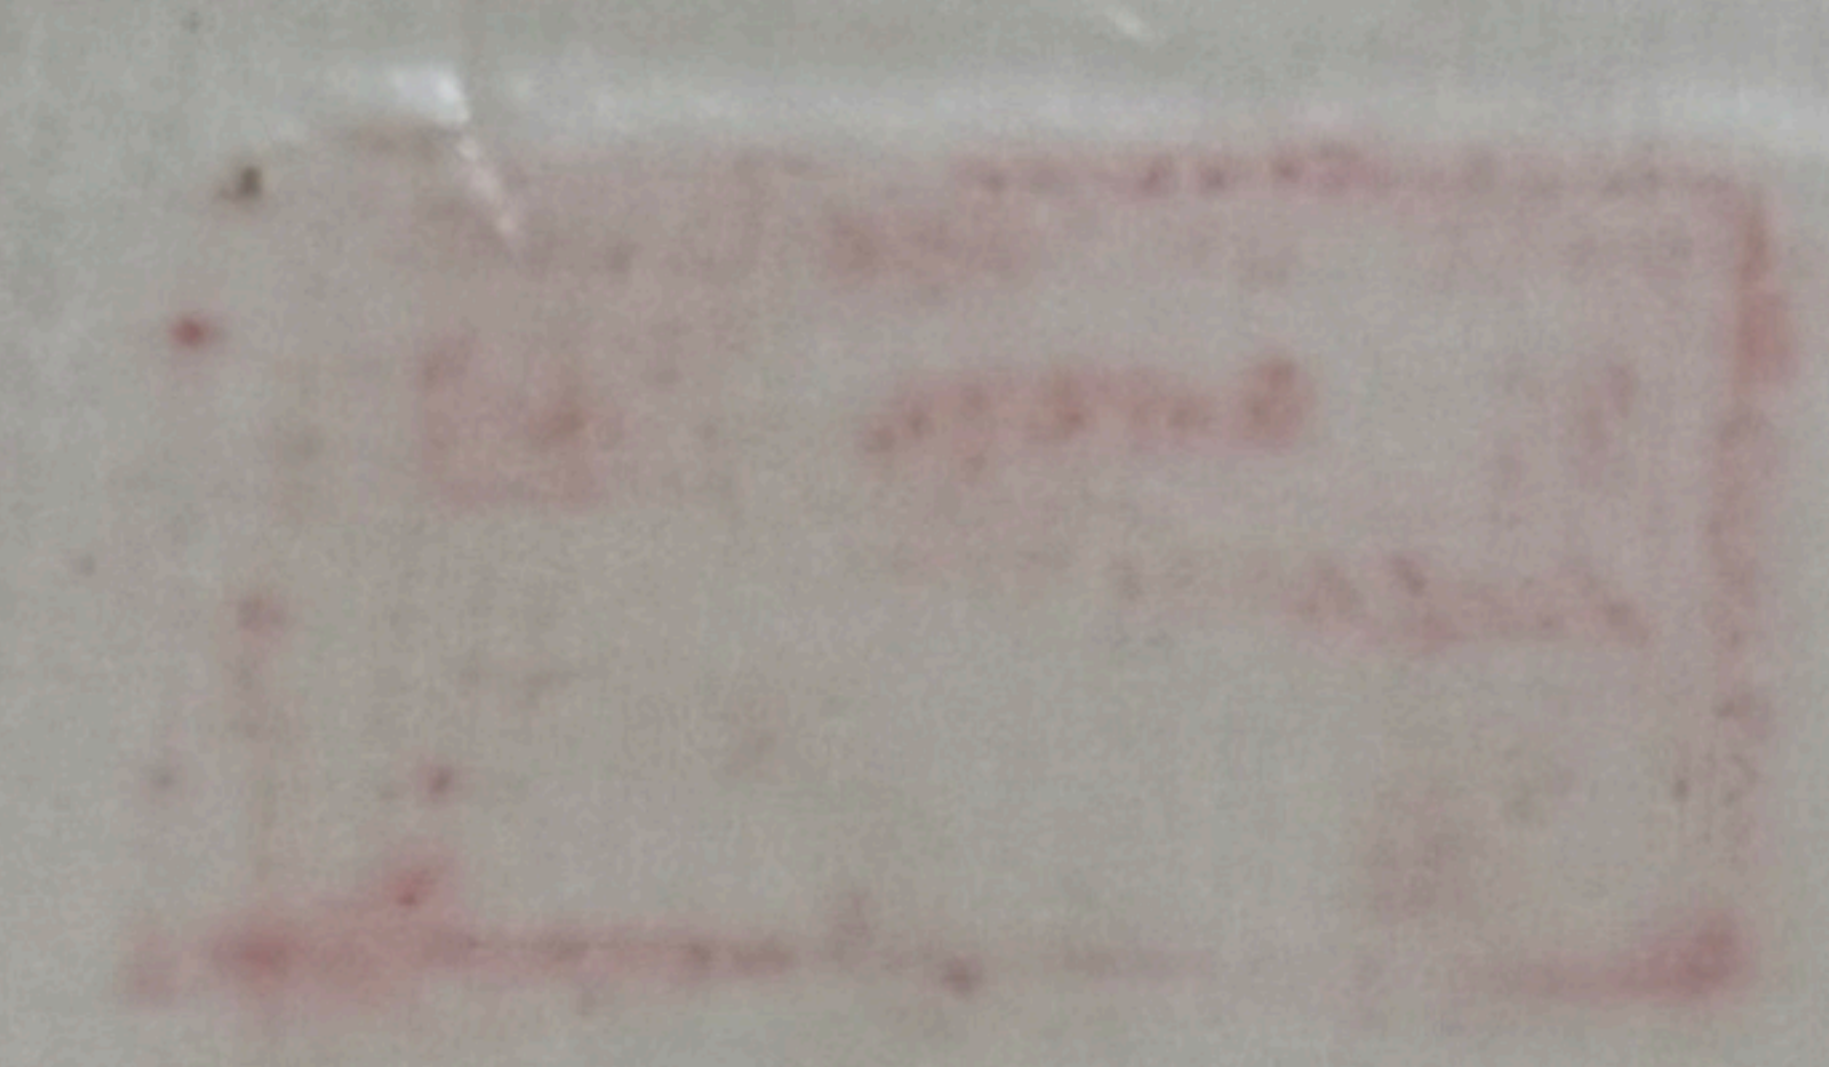

Coupes après transformations.



Bestens

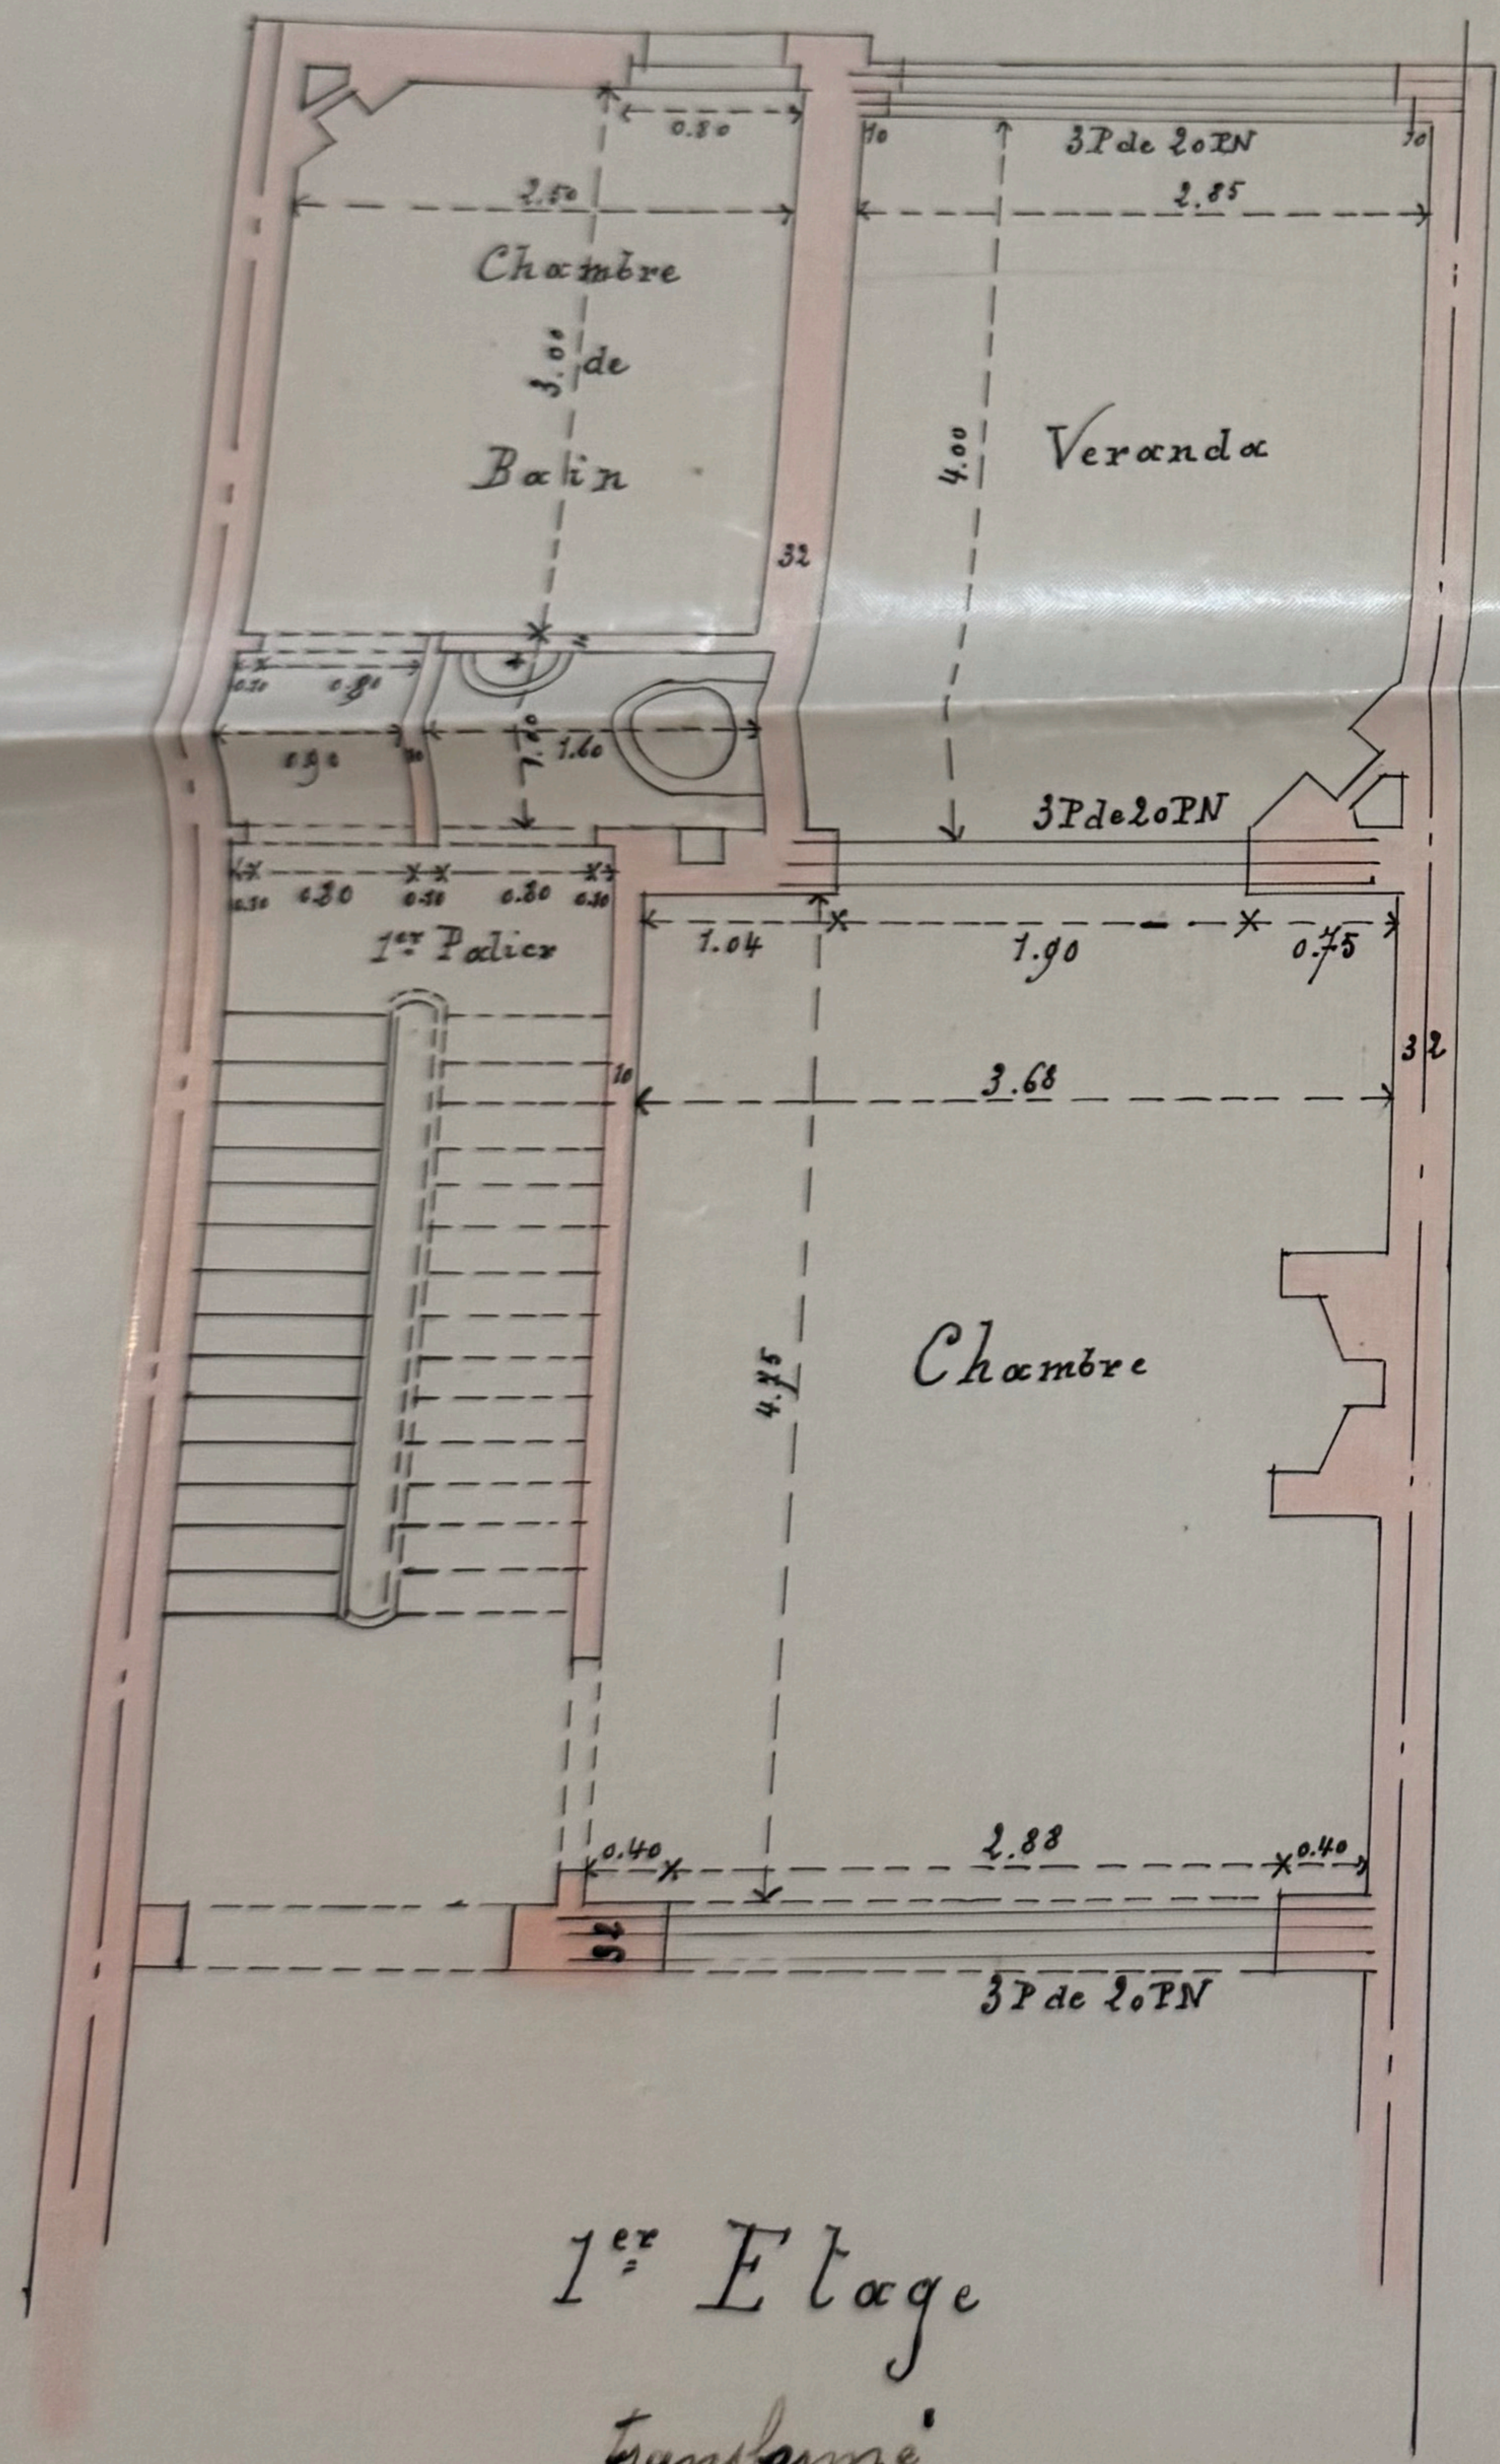

1<sup>er</sup> Etage transformé



Rez-de-Chaussée transformé

21 Avril 1903  
5

Pour être annexé à ma demande  
de d'autorisation du  
21 Avril 1903  
m. m. m.

