


POUR ACCORD LE


Versyck

Capital CONSTRUCT

O.K. pour chauffage.

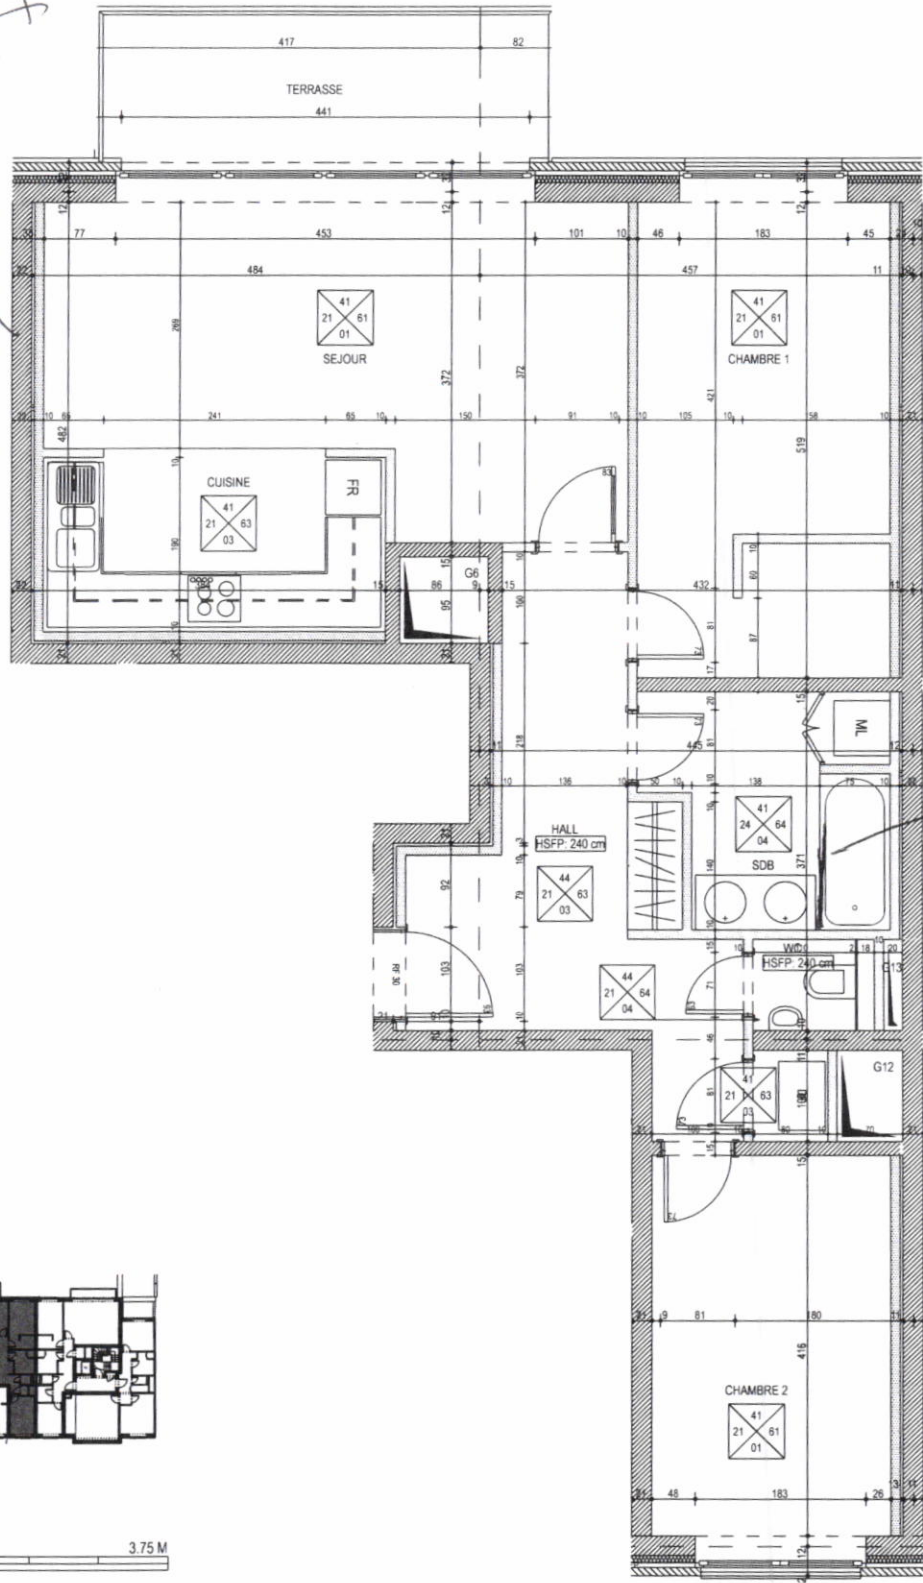

** é en pour down*

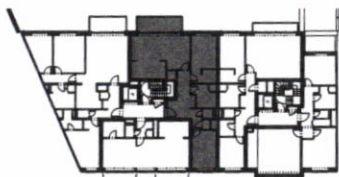

0 0.75 3.75 M

RUE DE THEUX
CAPITAL CONSTRUCT sa
07.136



1.03
ARCHITECTURE
16-10-2010



POUR ACCORD LE

Versyck

Capital CONSTRUCT

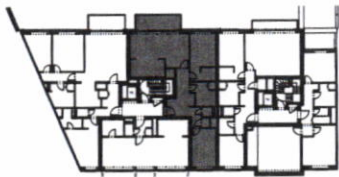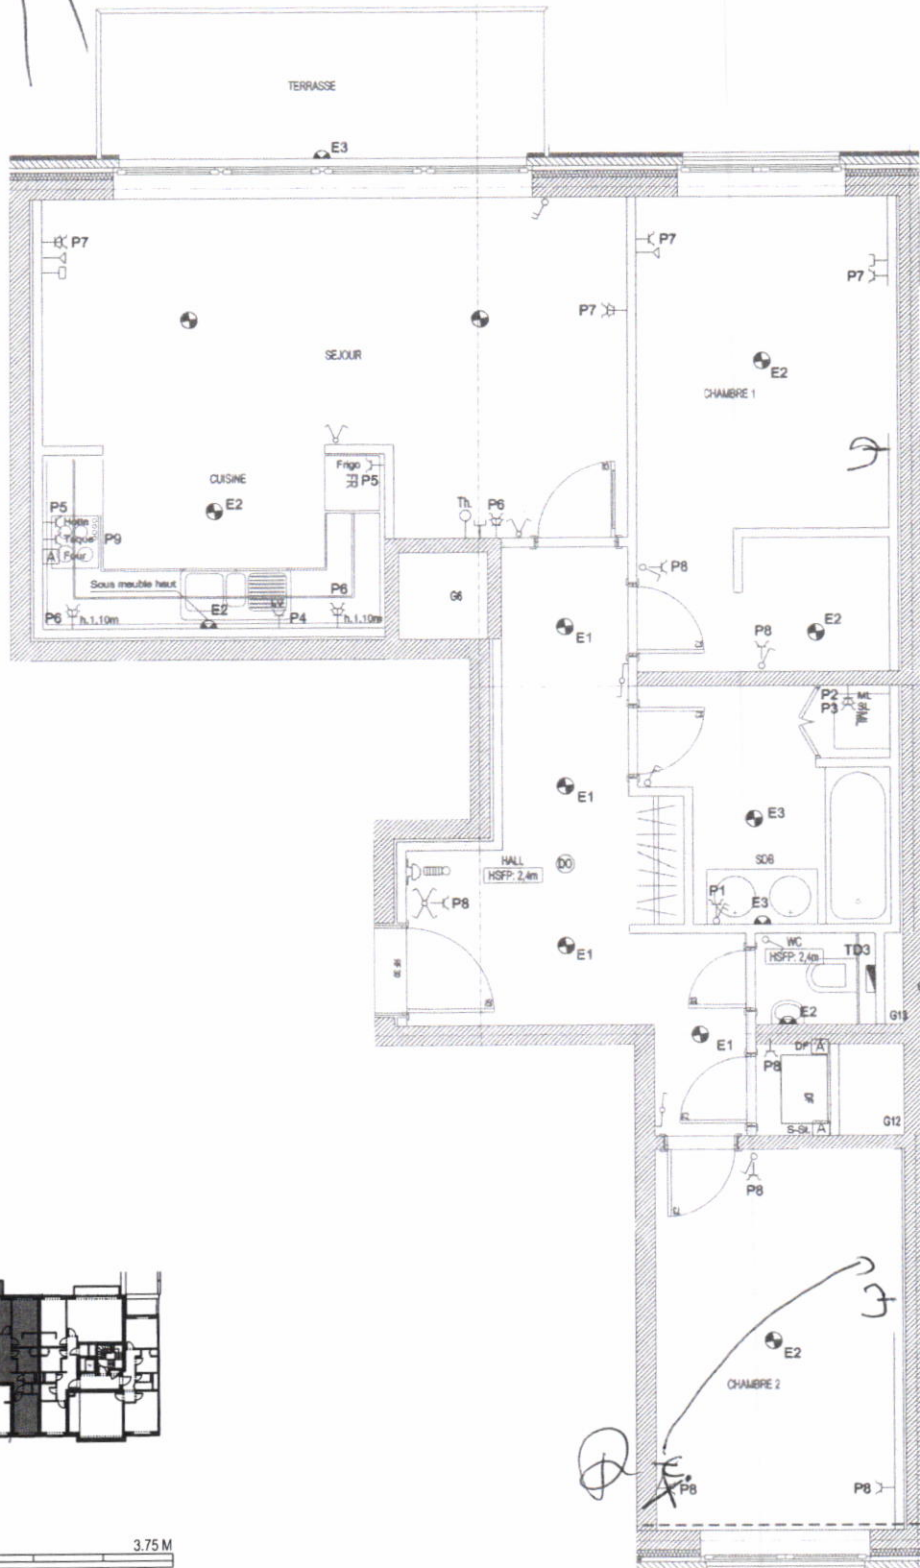

0 0.75 3.75 M

RUE DE THEUX
CAPITAL CONSTRUCT sa
07.136

1.03
ELECTRICITE
16-10-2010

