
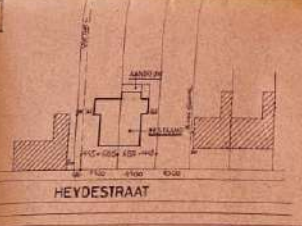
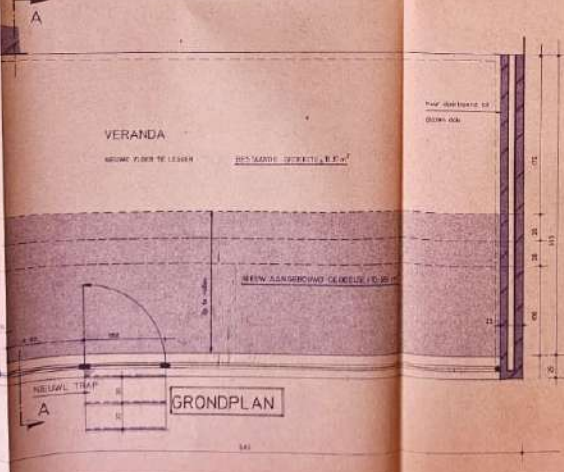



VOORAANZICHT

SNEDE A-A

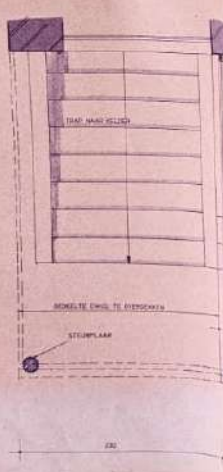


IN DESIGN
 ONTWERPBUREAU VOOR INTERIEURPROJECTEN



Dhr. en Mevr. DE VOS
 Heijestraat
 ST-KATHARINA-LOMBEEK
 Salvo 5% Datum: 12/01/09
 PROJECT: verbouwing veranda / grondplan-snede
 wijzigingen Datum:

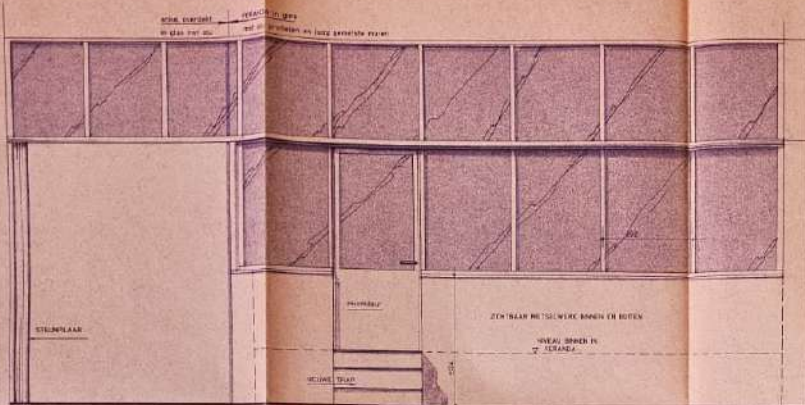


VOORAANZICHT

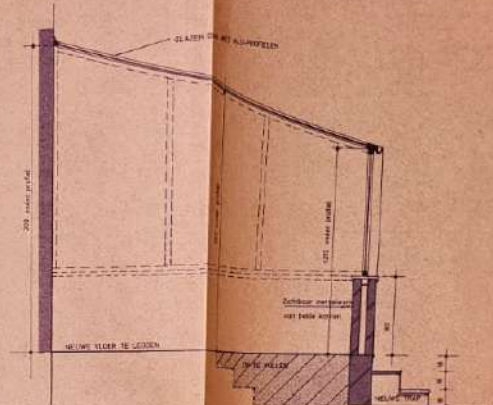

SNEDE AA

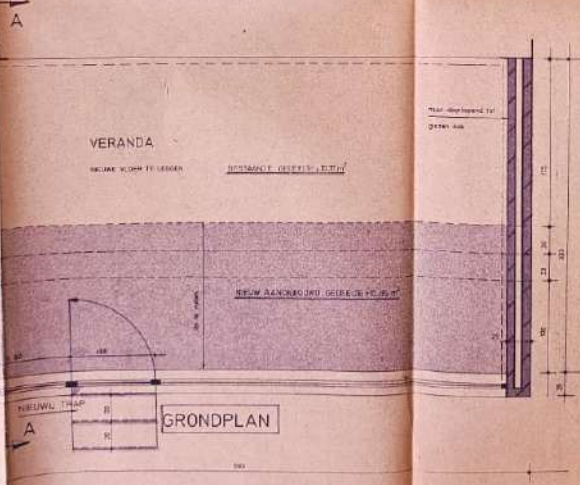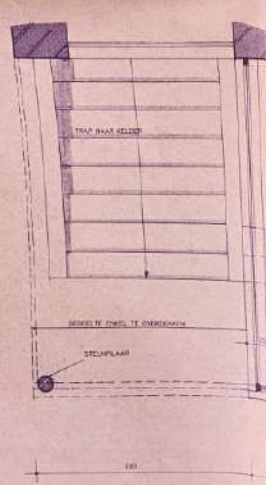



GRONDPLAN

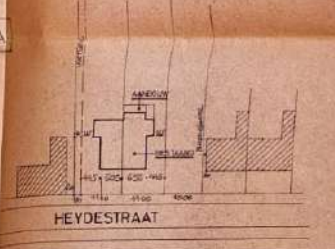

IN DESIGN
 ONTWERPBUREAU VOOR INTERIEURPROJECTEN

Dhr. en Mevr. DE VOS
 Heydestraat
 St-KATHARINA-LOMBECK

Schaal 5% Datum 30/07/89
 PROJECT: Verbouwing veranda / grondplan-sneede
 W. Zijliger Datum

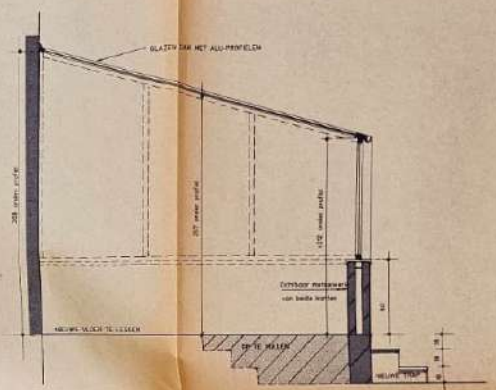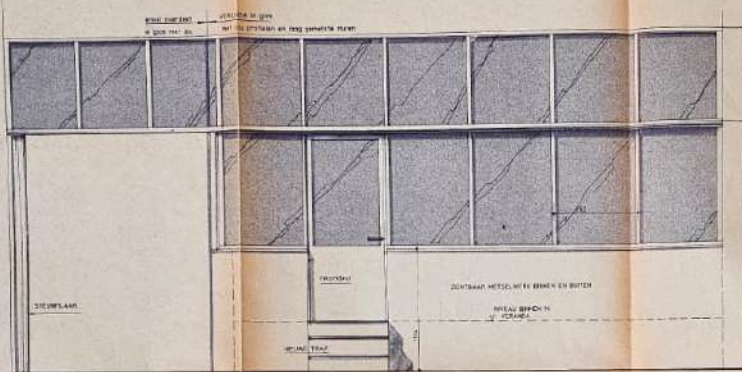

VOORAANZICHT

SNEDE A-A



IN DESIGN
ONTWERPBUREAU VOOR INTERIEURPROJECTEN



Dhr. en Mevr. DE VOS
St-KATHARINA-LOMBEEK


Schaal: 5% datum 10/01/80

PROJEKT: Verbouwing veranda / grondplan-snedes



Wijzigingen: Datum:

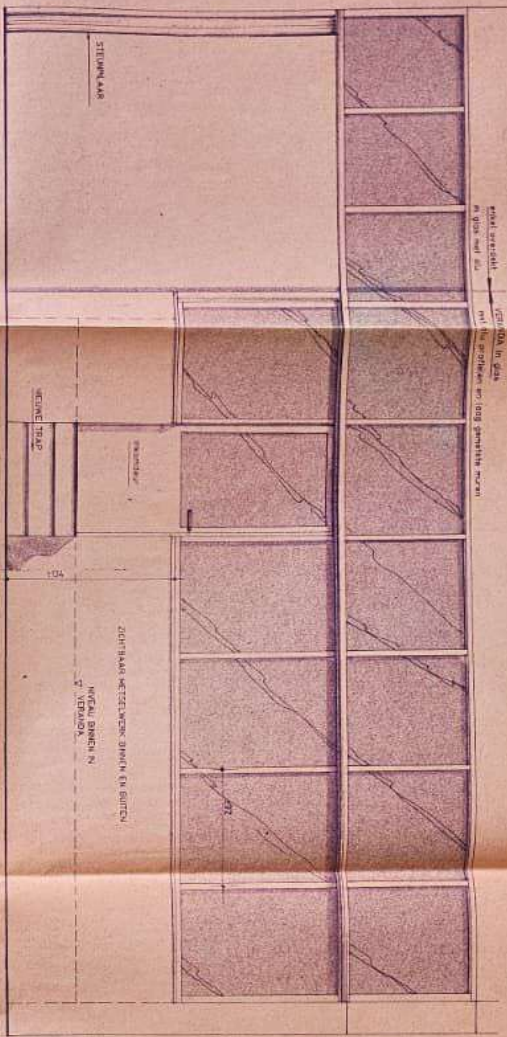


VOORAANZICHT

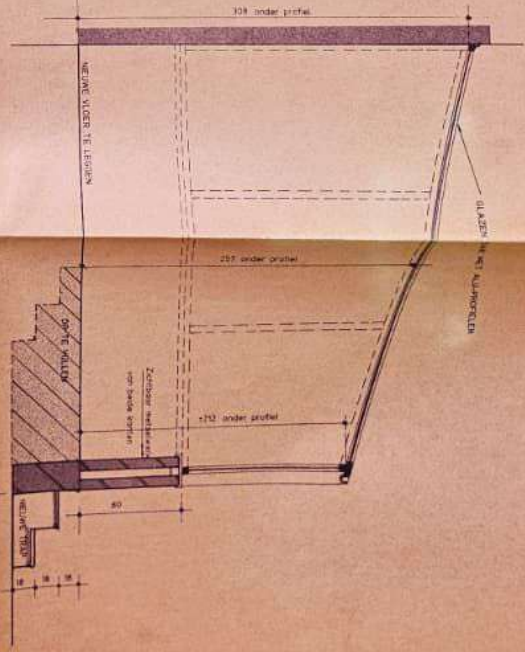

SNEDE A-A

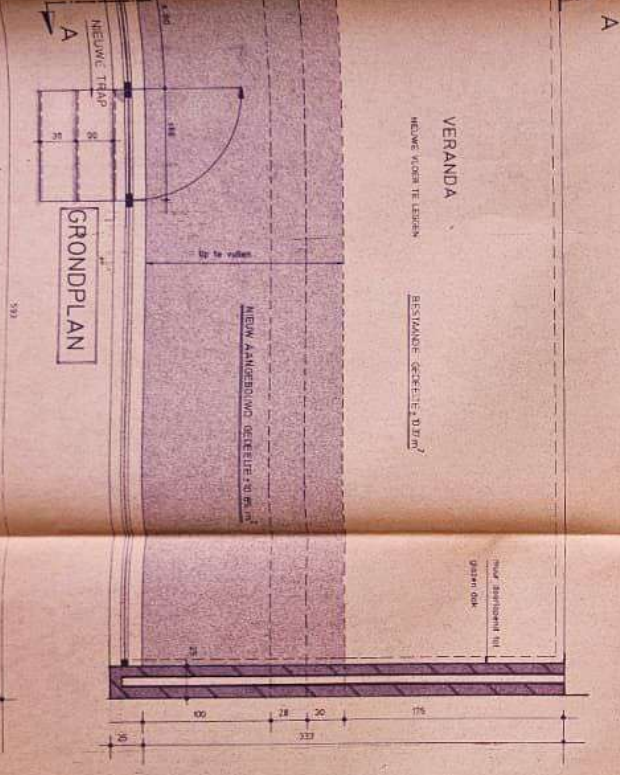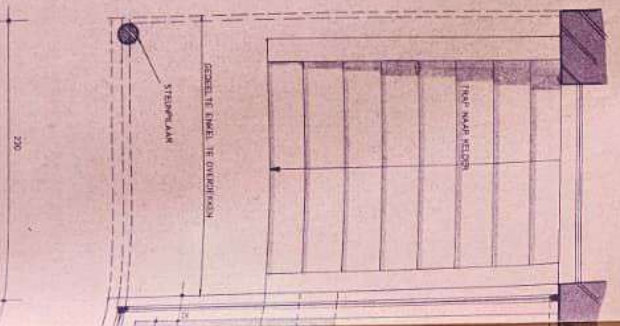

GRONDPLAN

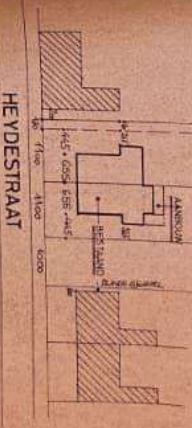

HEYDESTRAAT

IN DESIGN
 ONTWERPBUREAU VOOR INTERIEURPROJECTEN
 Broekhovestraat 9
 041 TERNAAT (venderhem) Tel. 027 5822791

Dhr. en Mevr. DE VOS
 Heydestraat
 St-KATHARINA-LOMBEEK

Schets 096
 datum 14/04/89

PROJEKT: Verhuwing veranda / grondplan-snede
 Wijzigingen Datum

PROVINCIE : BRABANT
GEMEENTE :

24

ST. KATH. LOMBEEK.

ONTWERP VOOR HET BOUWEN VAN EEN DUBBELWOONST LANGS DE
HEYDE STRAAT.
GEKEND TIEN KADASTER ONDER SECTIE 3 C N° 529^a

VOOR REKENING VAN DE HEER & MEVROUW :

1. WJLEMANS HENRI
WONENDE 8 HEYDE STRAAT 184 TE WAMBEEK.

VOOR REKENING VAN DE HEER & MEVROUW :

2. LIEVENS LOUIS.
WONENDE 8 BOSSTRAAT N° 29 TE ST. KATH. LOMBEEK.

PLAN GEKEND BIJ MIJN BOUWAANVRAAG
VAN HEDEN
DE EIGENAAR - AANVRAGER,

Lieven Louis


PLAN GEZIEN EN GOEDGEKEURD VOOR UIT
VOERING *S. K. Lombiek 1-3-1960*
DE BURGEMEESTER,



[Signature]

PLAN OPGEMAakt TE LIEDEKERKE DOOR DE
ARCHITECT PR. BR. OSIO TEL 053/66906
DE MAEGD PIET.
WONENDE 8 STATIONSTRAT 57 LIEDEKERKE



[Signature]

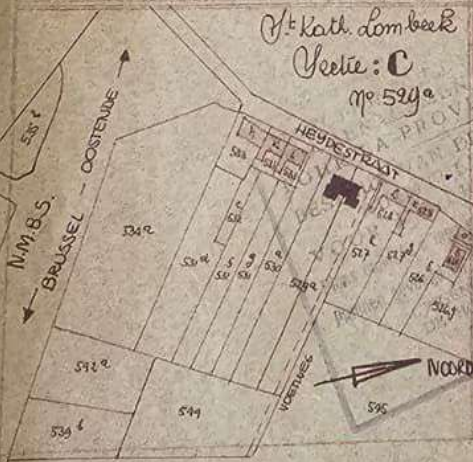

SCHAAL 2/1000





16.00m

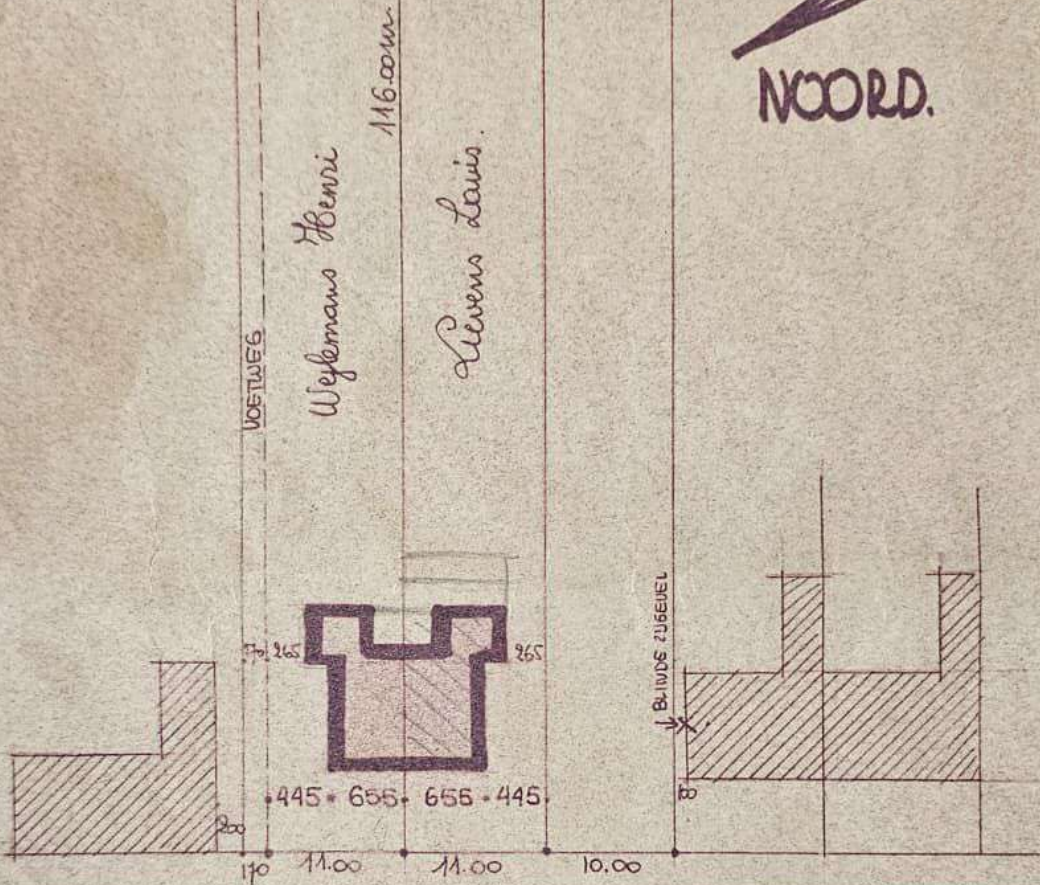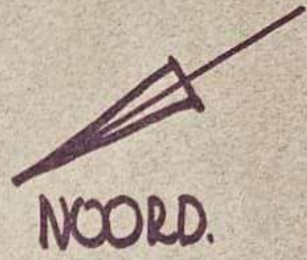

HEYDE STRAAT.

INPLANTINGSPLAN.
SCHAAL 1/500^e

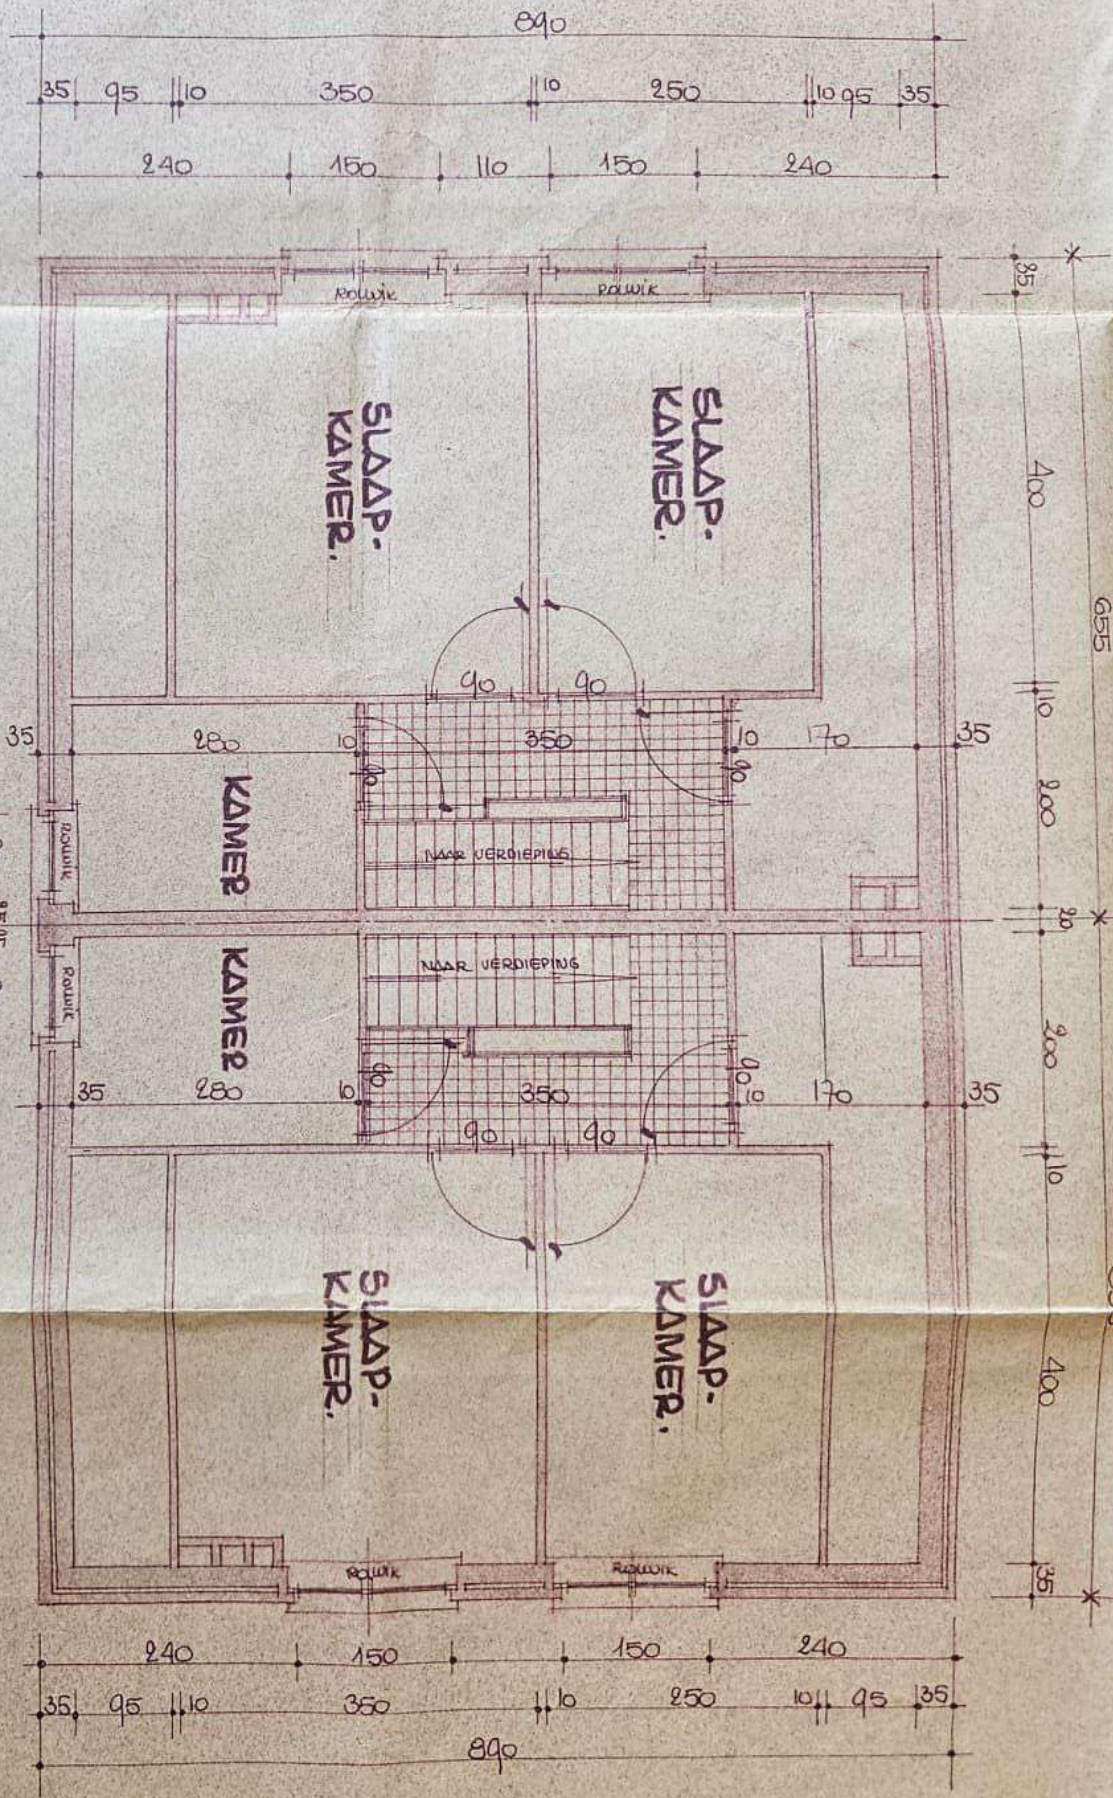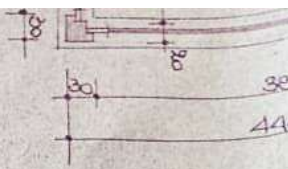

Mr. WJLEMANUS H.

VERDIEPING.



Mr. LIEVENS L.

1 MR WJLEMAN'S #.

GRONDPLAN.

MR. LIEVENS LOUIS

2.

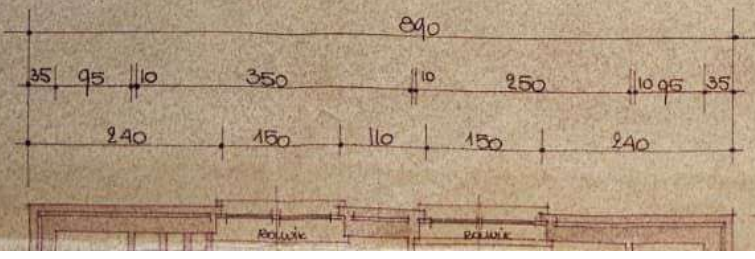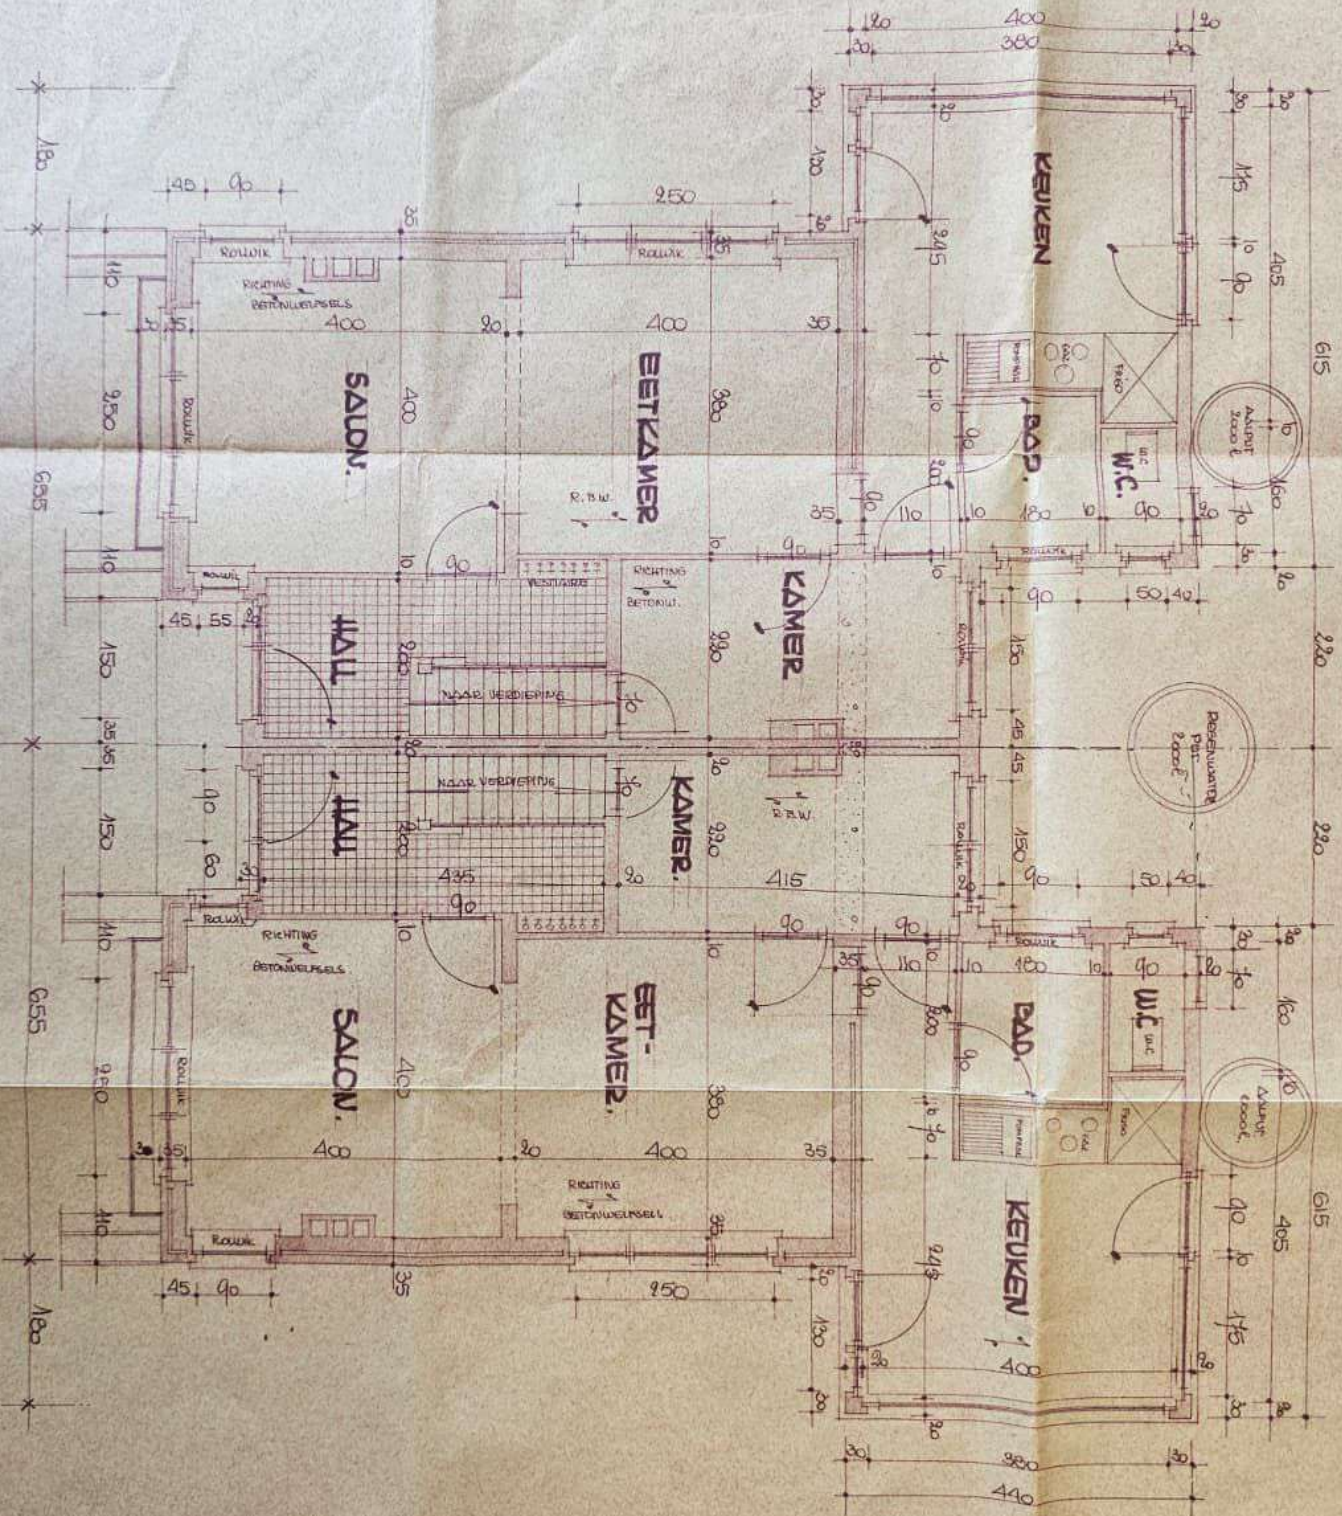

1 MR. W

1 MR

