

PROVINCIE ANTWERPEN
STAD ANTWERPEN
 DISTRICT ANTWERPEN

**OPMETING EIGENDOM VOOR
 OPSTELLING BASISAKTE**

Ter plaatse: Sint-Bartholomeusstraat 51
 2170 Antwerpen

Kadaster: Antwerpen 40e afd. Merksem 2e afd. Sectie C 305 K 13

OPMETINGSPLAN

SCHAAL: 1/100




Kris Mertens
 Landmetersburo GCV




Hadewijchstraat 2 – 2170 Merksem
 Tel.: +32 3 644 25 56
 GSM: +32 468 167 642
 E-mail: kris@landmeter-mertens.be

Mertens Kris
 Landmeter-Expert
 beëdigd voor de rechtbank van Eerste Aanleg te Antwerpen
 inschrijvingsnummer tableau: LAN040464

WIJZIGINGEN	DATA	OPP. PLAN
Referentienummer kadaster:	12/07/2016	

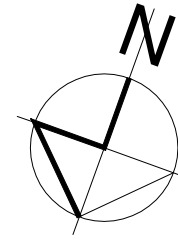

Kelder

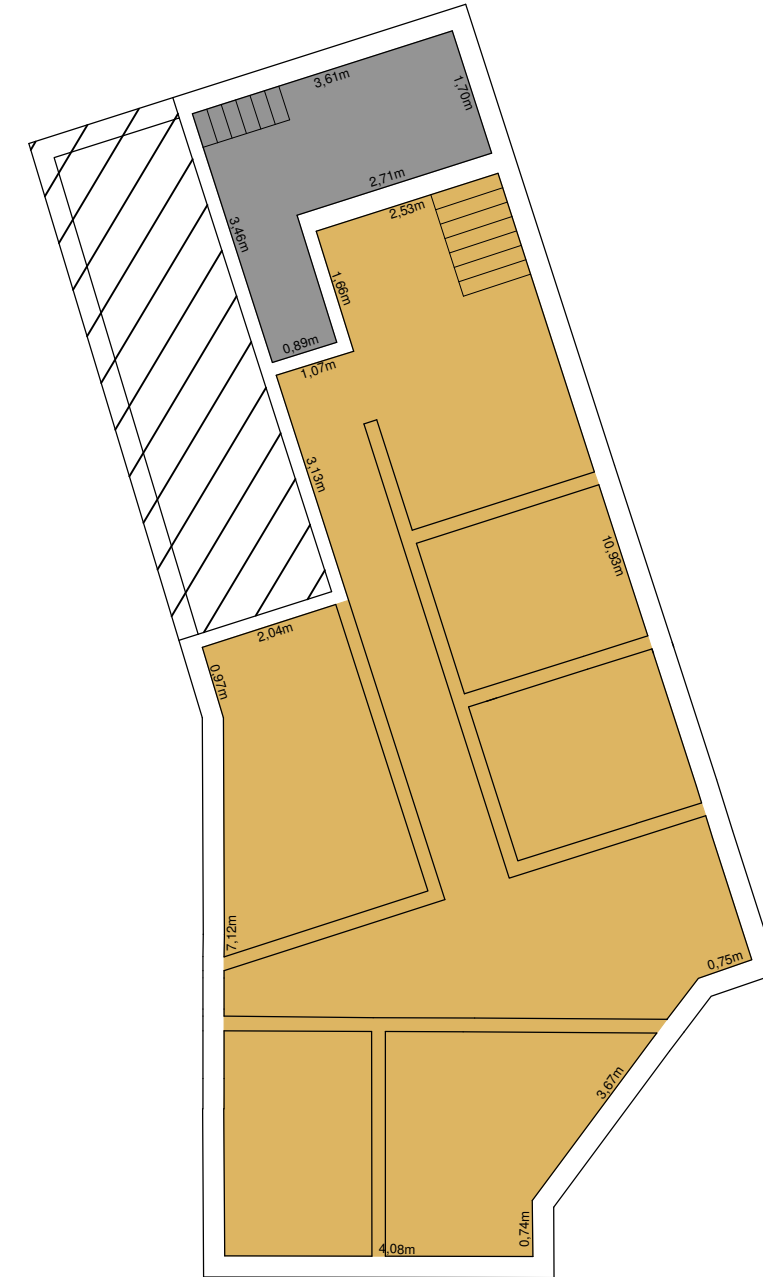

■ Kavel 4: 67m²
 ■ Gemene delen (voor kavels 2 en3): 8m²

Gelijkvloers



■ Kavel 1: 81m²
 ■ Gemene delen: 7m²

Verdieping 1



■ Kavel 2: 72m²
 ■ Terras: 1.5m²
 ■ Plat Dak: 12m²
 ■ Gemene delen: 7m²

Verdieping 2



■ Kavel 3: 72m²
 ■ Terras Kavel 3: 1.5m²
 ■ Gemene delen: 7m²