Bovenaanzicht: Project Van Herck Kim ref. Turnhout, Maasstraat ***Datum : 21.02.2025***

OPGELET : De tekening is een niet bindende weergave van de geplande installatie
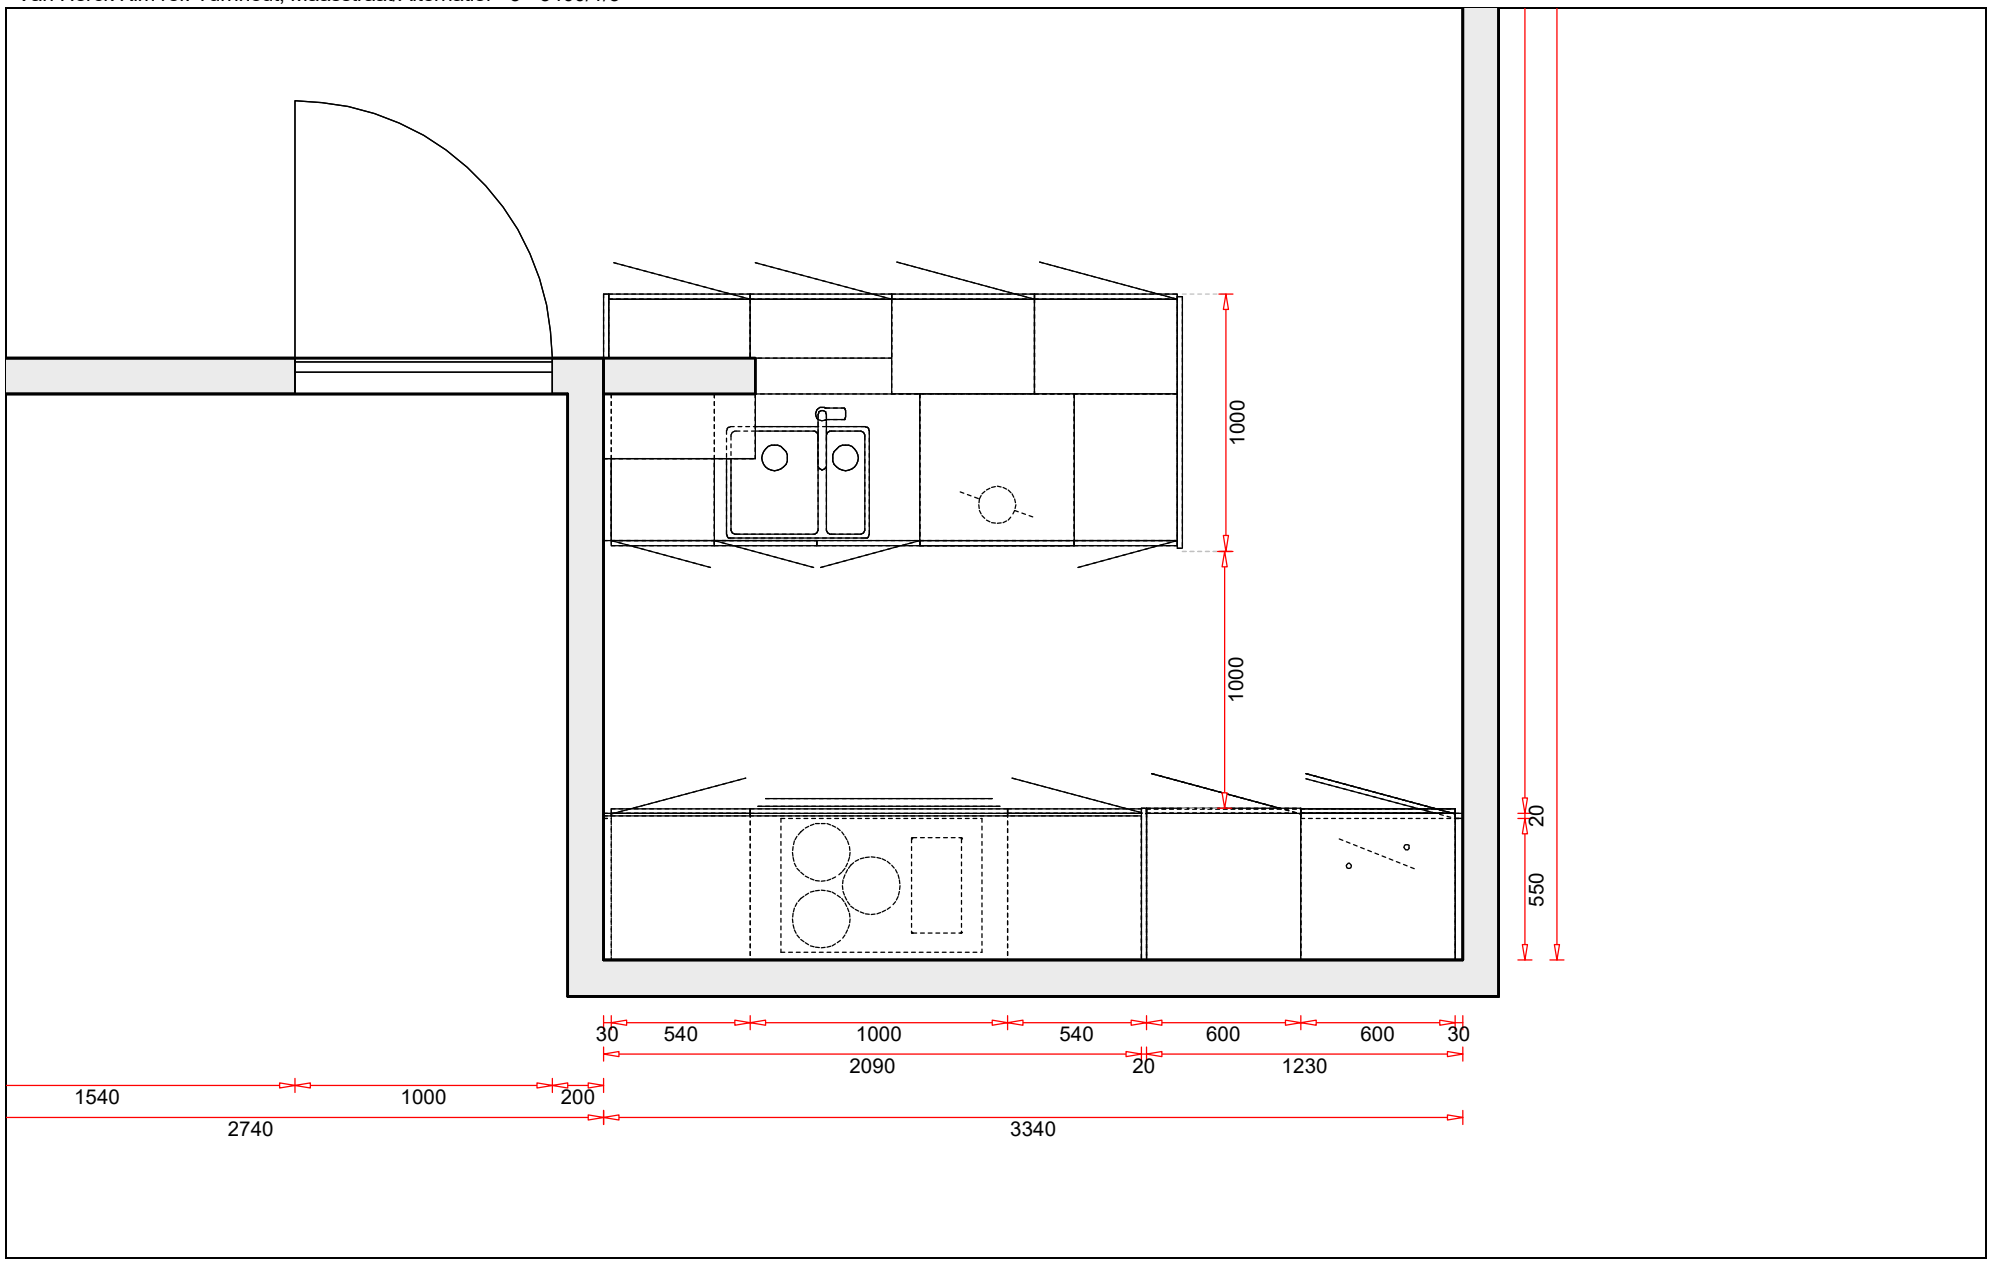
Van Herck Kim ref. Turnhout, Maasstraat/Alternatief - 3 - 3400/1/3