COMMUNE DE HAMOIS

Plan de mesurage et de bornage d'un bien non-bâti (lot 3 du lotissement "NOEL")

Cadastré ou l'ayant été: Hamois, 2ème division, section D, n°140d.

Echelle 1/500

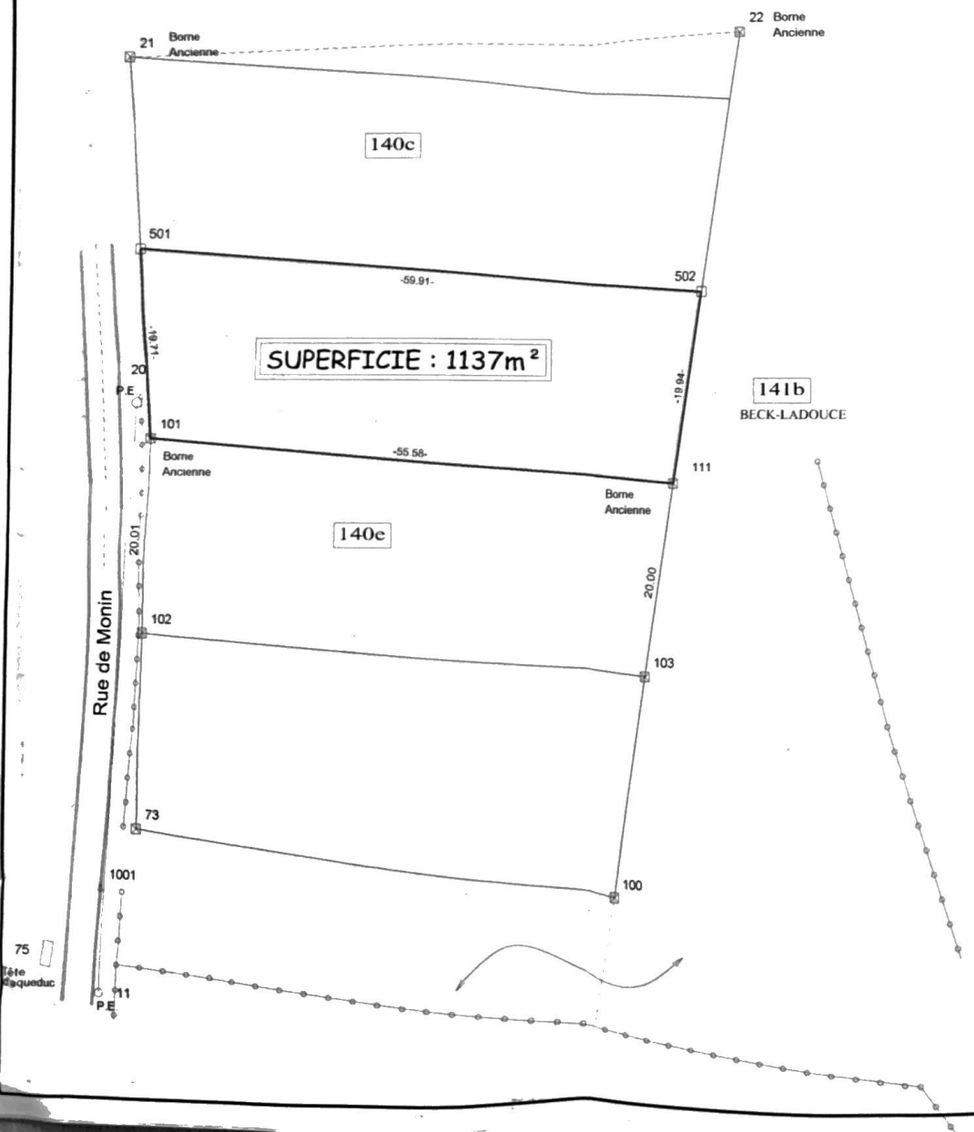

Numero	X	Y
501	503.31	565.84
502	563.06	561.46
111	560.00	541.76
101	504.60	546.17
21	502.00	585.80
22	567.20	588.12
102	504.24	526.16
103	556.94	522.00

LEGENDE

- Limite
- Limite présumée.
- Clôture
- Haie vive
- alignement feuillus.
- Bord voirie
- Borne ancienne
- Borne nouvelle
- Poteau électrique.
- Arbre feuillus

Extrait du plan cadastral:

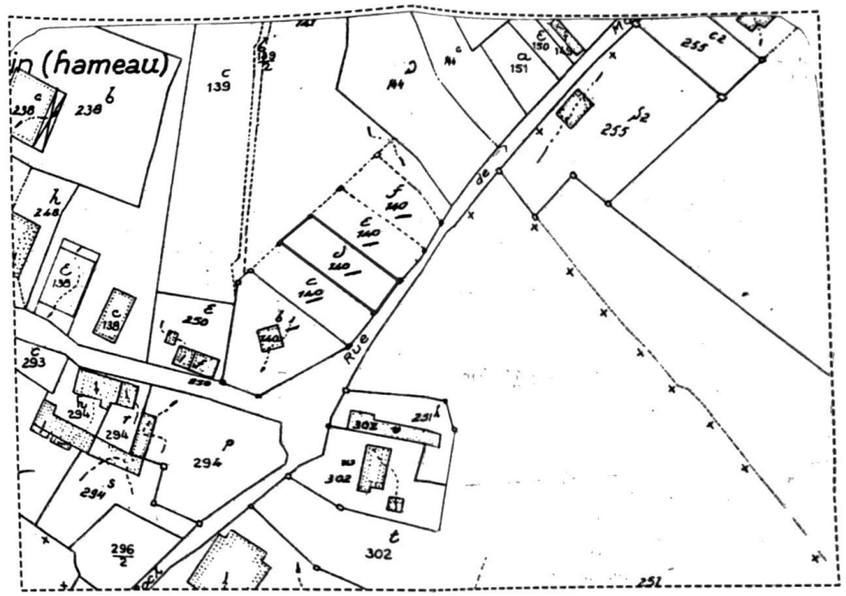

BUREAU D'ETUDES "C.A.R.T." sprl

BUREAU DE GEOMETRES

Siège social : Rue de Monin 60 5362 HAMOIS

dossier traité par le bureau d'Achet rue de Monin 60 5362 ACHET

Benoît PERILLEUX - TEL: 0495 / 87 34 32 083 / 61 28 22

T.V.A BE465 661 663 RCD 46924 Email: bureau.cart@skynet.be

Levé et Dressé par Benoît PERILLEUX

Géomètre Expert Juré

LEVE LE: 1997		DRESSE LE: 12/03/2001	
ECHELLE: 1/500		SURFACE:	
DOSSIER: 200108	PLAN: 01	N°: 00.197	IND.

REPRODUCTION MEME PARTIELLE, INTERDITE SANS AUTORISATION