




voorgevel

schaal 1:100

LEGENDE MATERIALEN

1	Gevelafwerking: gemetste baksteen (kleur: rood genuanceerd)
2	Gevelafwerking: gemetste baksteen (kleur: wit)
3	Gevelafwerking: gemetste baksteen (kleur: rood oranje genuanceerd)
4	Gevelafwerking: gemetste baksteen (kleur: zwart)
5	Gevelbekleding: hout (kleur: behandeld)
6	Dak: golpannen (kleur: zwart)
7	Dak: golpannen (kleur: oranje)
8	Schrijfwerk: PVC (kleur: zwart)
9	Dorpels/deuromkadering: Blauwe hardsteen
10	Afvoeren: Zink

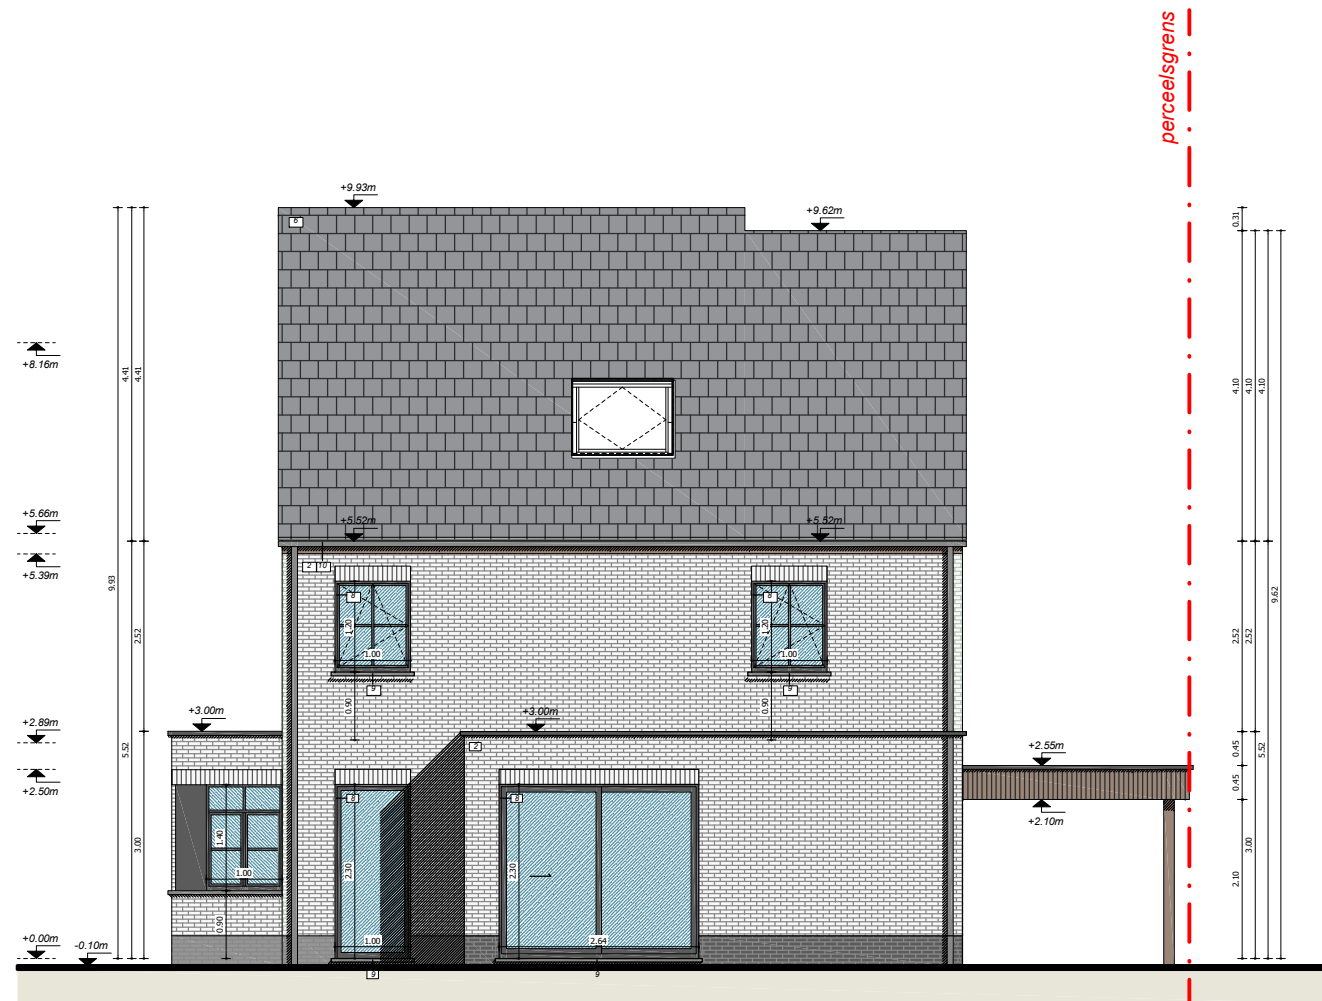

achtergevel

schaal 1:100

LEGENDE MATERIALEN	
11	Gevelafwerking: gemetste baksteen (kleur: rood genuanceerd)
12	Gevelafwerking: gemetste baksteen (kleur: wit)
13	Gevelafwerking: gemetste baksteen (kleur: rood oranje genuanceerd)
14	Gevelafwerking: gemetste baksteen (kleur: zwart)
15	Gevelbekleding: hout (kleur: behandeld)
16	Dak: golfpannen (kleur: zwart)
17	Dak: golfpannen (kleur: oranje)
18	Schrijfwerk: PVC (kleur: zwart)
19	Dorpels/deuromkleding: Blauwe hardsteen
10	Afvoeren: Zink






*zijgevel rechts*


schaal 1:100

LEGENDE MATERIALEN	
1	Gevelafwerking: gemetste baksteen (kleur: rood genuanceerd)
2	Gevelafwerking: gemetste baksteen (kleur: wit)
3	Gevelafwerking: gemetste baksteen (kleur: rood oranje genuanceerd)
4	Gevelafwerking: gemetste baksteen (kleur: zwart)
5	Gevelbekleding: hout (kleur: behandeld)
6	Dak: golfpannen (kleur: zwart)
7	Dak: golfpannen (kleur: oranje)
8	Schrijnwerk: PVC (kleur: zwart)
9	Dorpels/deuromkadering: Blauwe hardsteen
10	Alvoeren: Zink

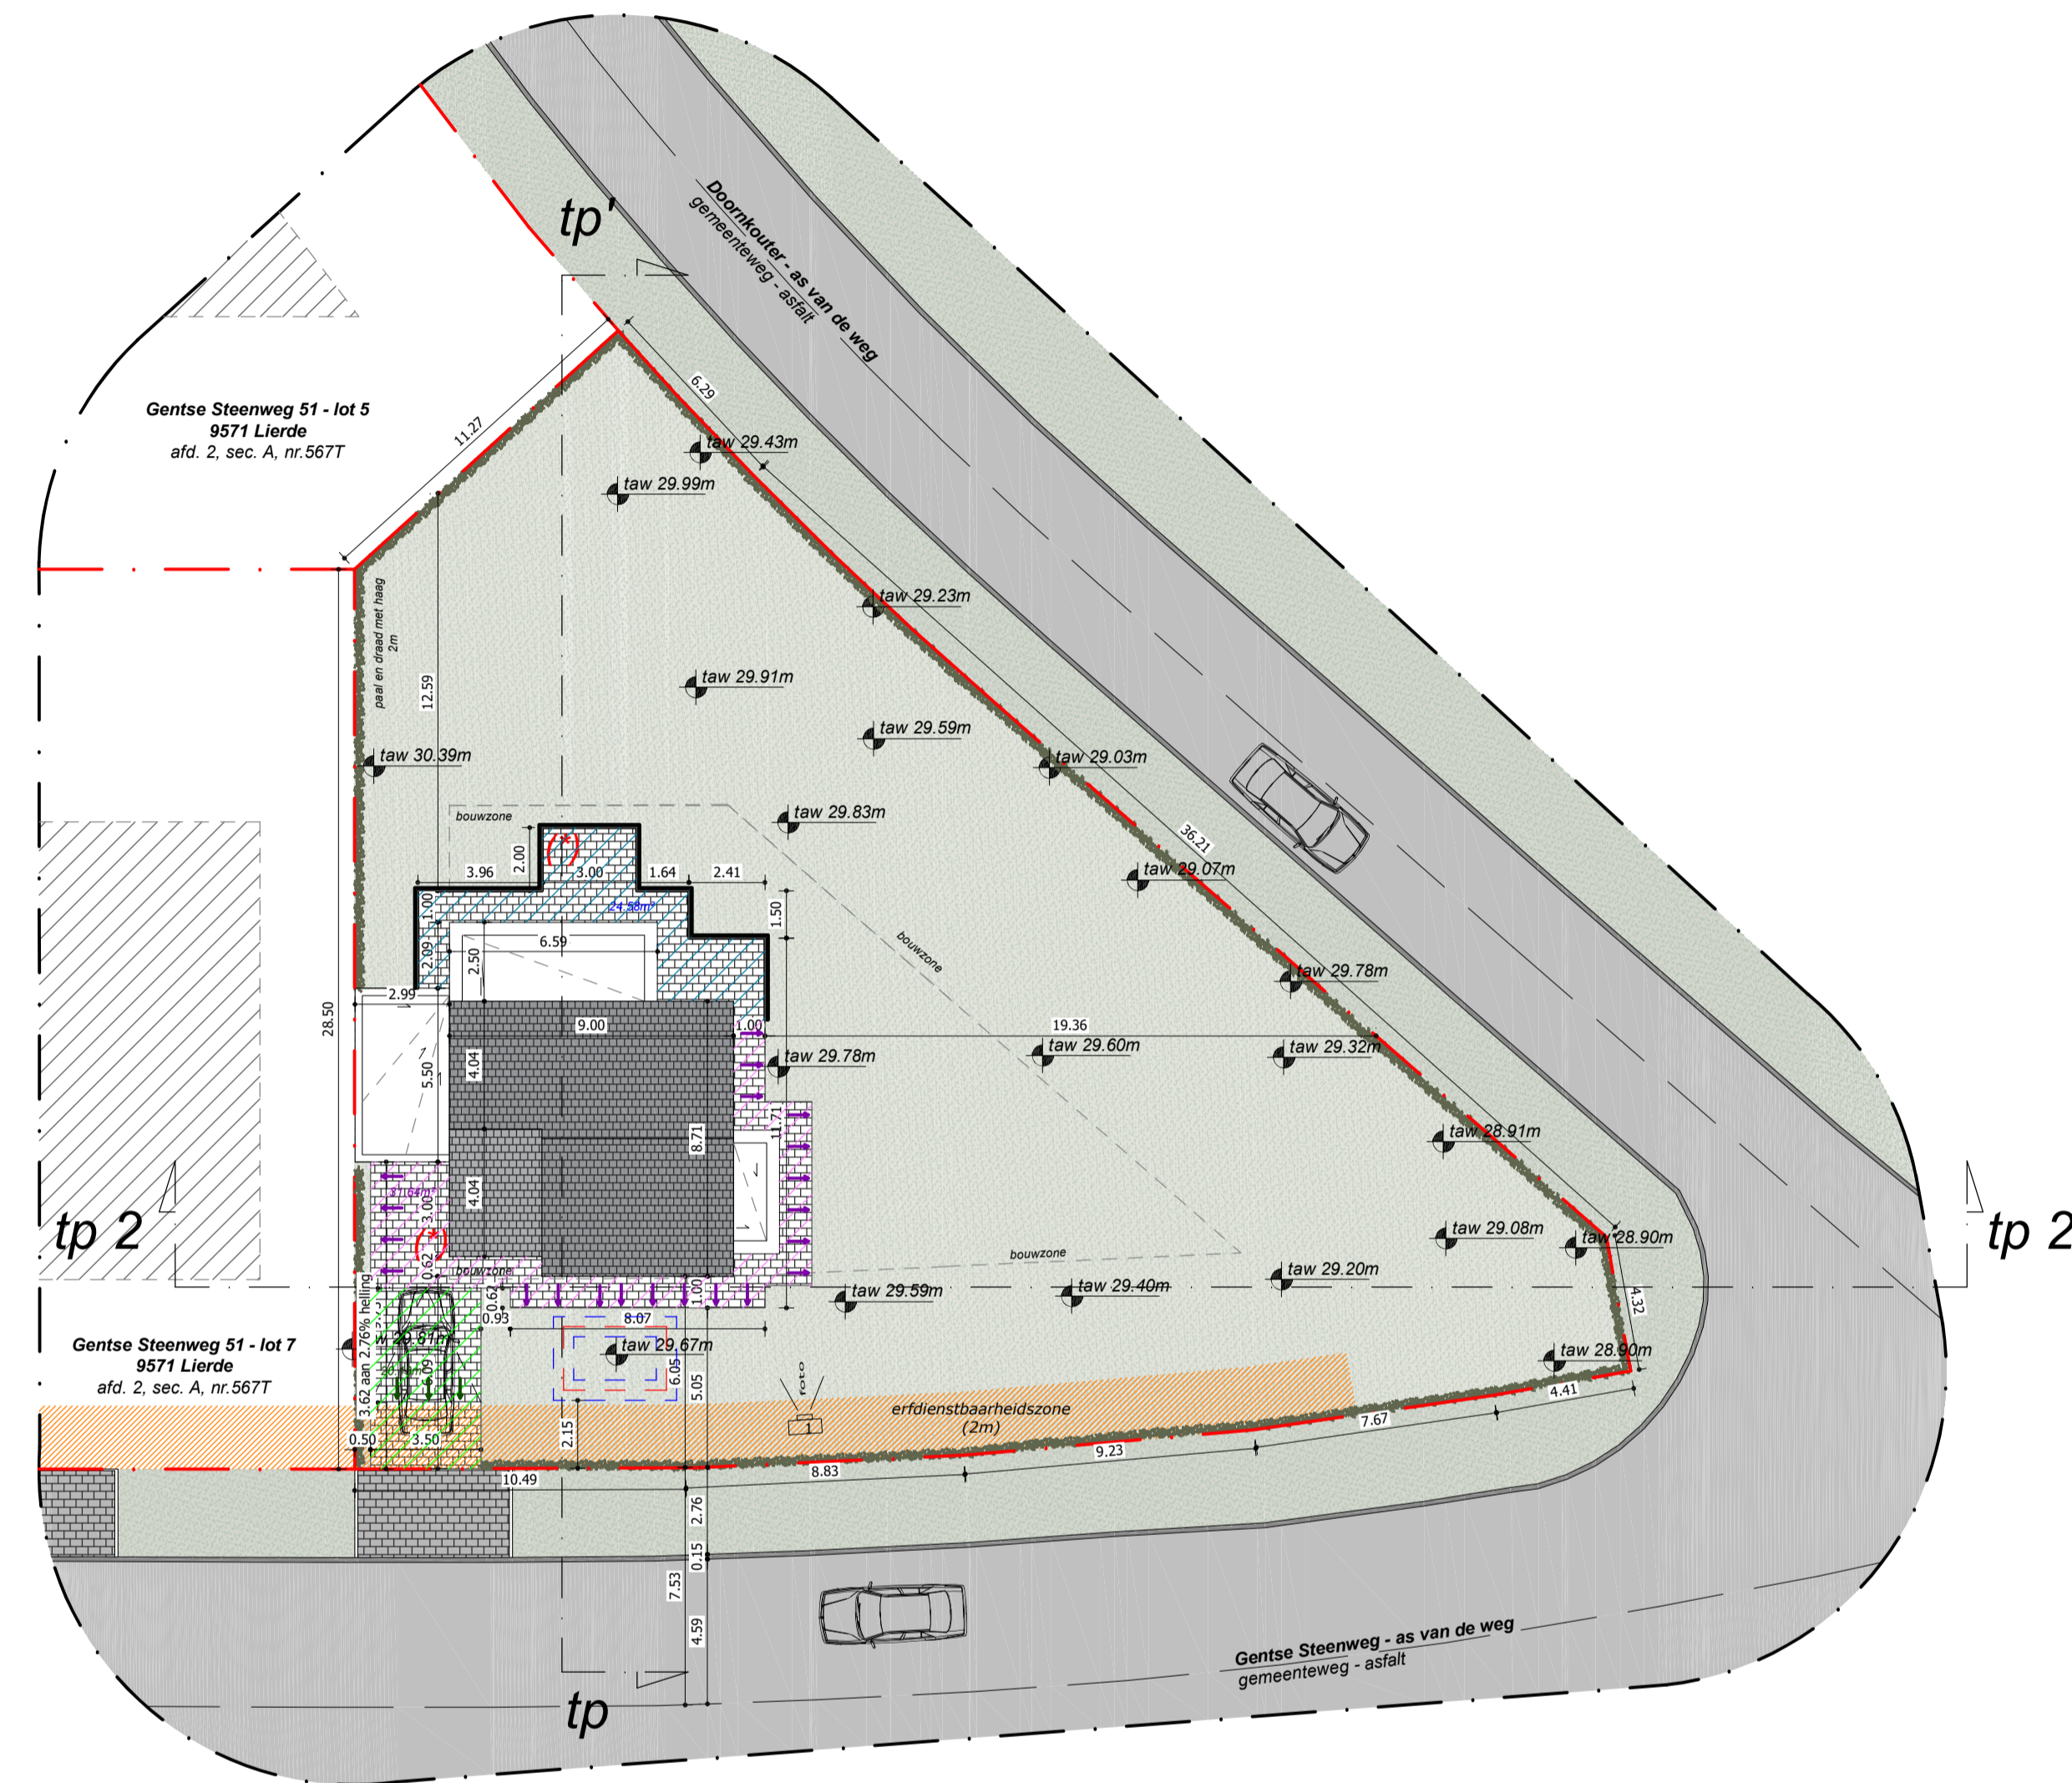

nieuwe toestand  
inplantingsplan

schaal 1:200

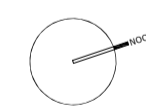

**legende inplantingsplan & terreinprofiel**


Gentse Steenweg / Doorkouder	terras - tegels	perceelsgrens
goot	hellend dak	terreinprofiel
spont - betonwaststeen (grs)	bouwzone buiten	niveau t.o.v. sloeplas
groenzone openbaar terrein	plat dak	levende haag
boortsteen	tuinzone	bomen
		fontein

Note om verandering regenwater:  
De op de plannen aangegeven verharding met (\*) vallen niet onder de toepassing van de verordening van het regenwater  
geen infiltratie ter plaatse of op nabijgelegen overhard terrein. Max. 2%

terras: aan te sluiten achter de regenwastput  
spont: via sloeplas, aan te sluiten op de wast  
pad aan voordeur: water of in nabijgelegen groen

Oppervlakte perceel: 901.50m<sup>2</sup>  
 groenzone: 745.83m<sup>2</sup>  
 verharding oprt: 13.00m<sup>2</sup>  
 verharding pad: 32.21m<sup>2</sup>  
 verharding terras: 23.99m<sup>2</sup>  
 dakoppervlakte: 86.47m<sup>2</sup>



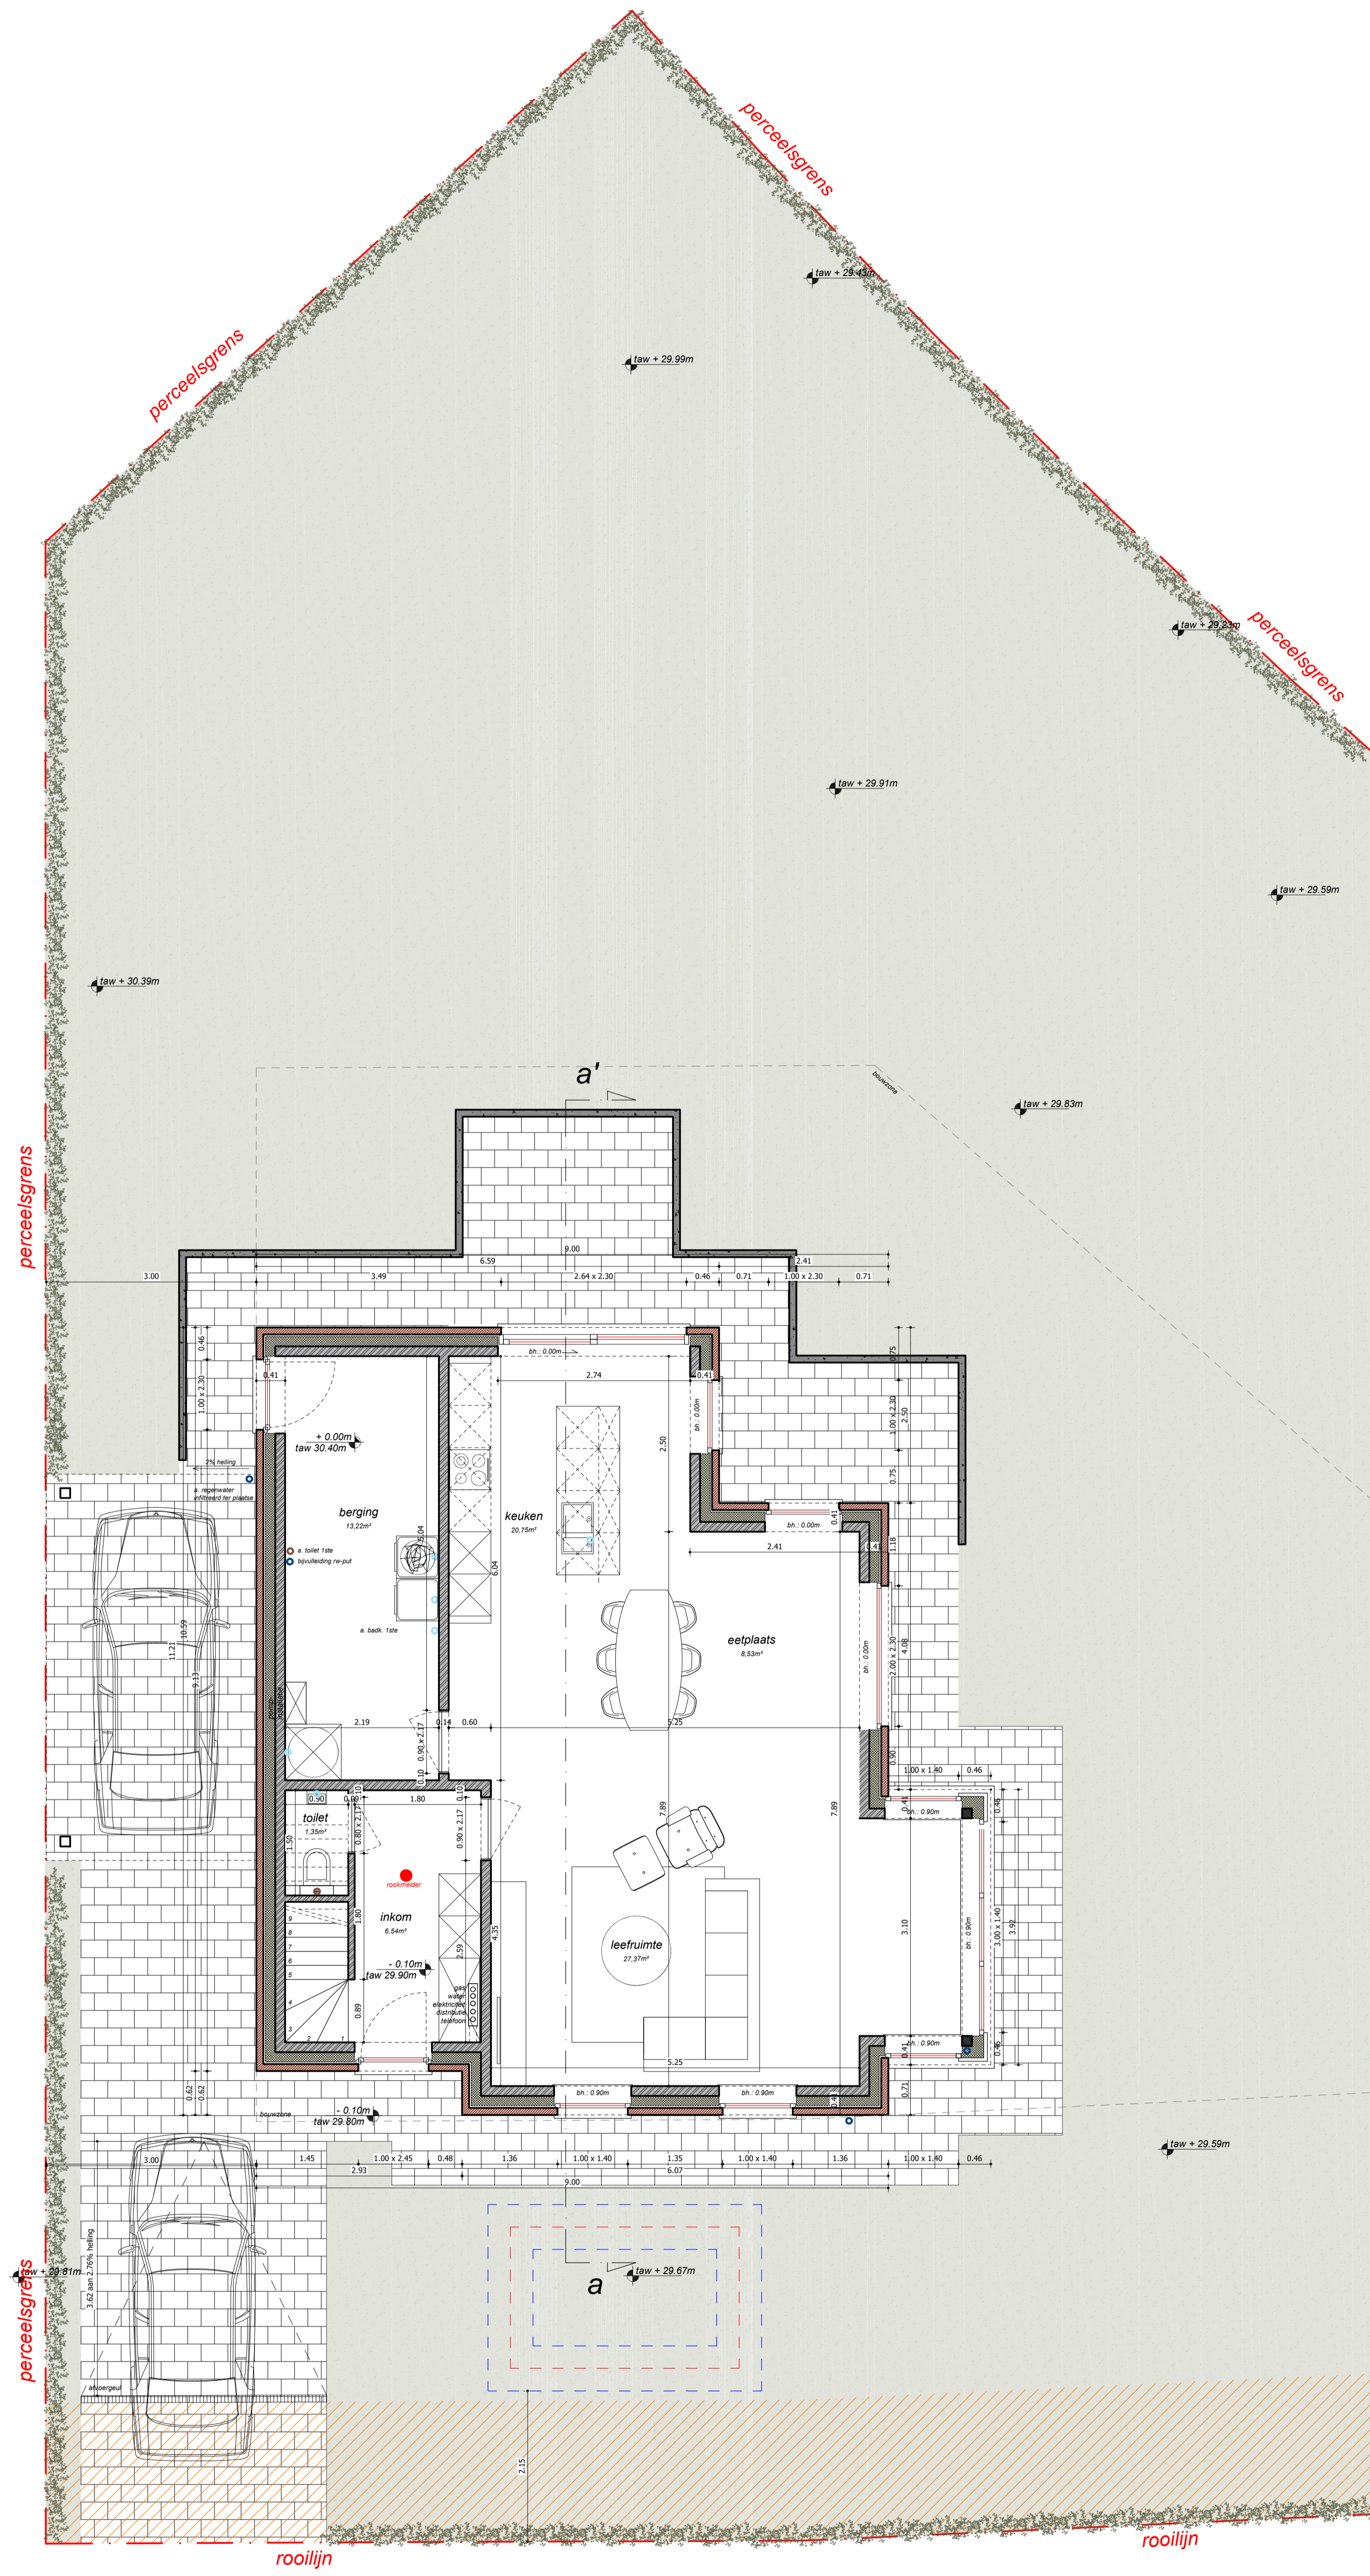


gelijkvloers

schaal 1:50



Legende grondplannen & doorsneden

	Sterk bouwwerk metaalwerk (na beplasteren)		Isolatie
	Gevelmetsel: zie percelen		Steen
	Beton		Niveau t.o.v. vliegbas
	Casterbeton		

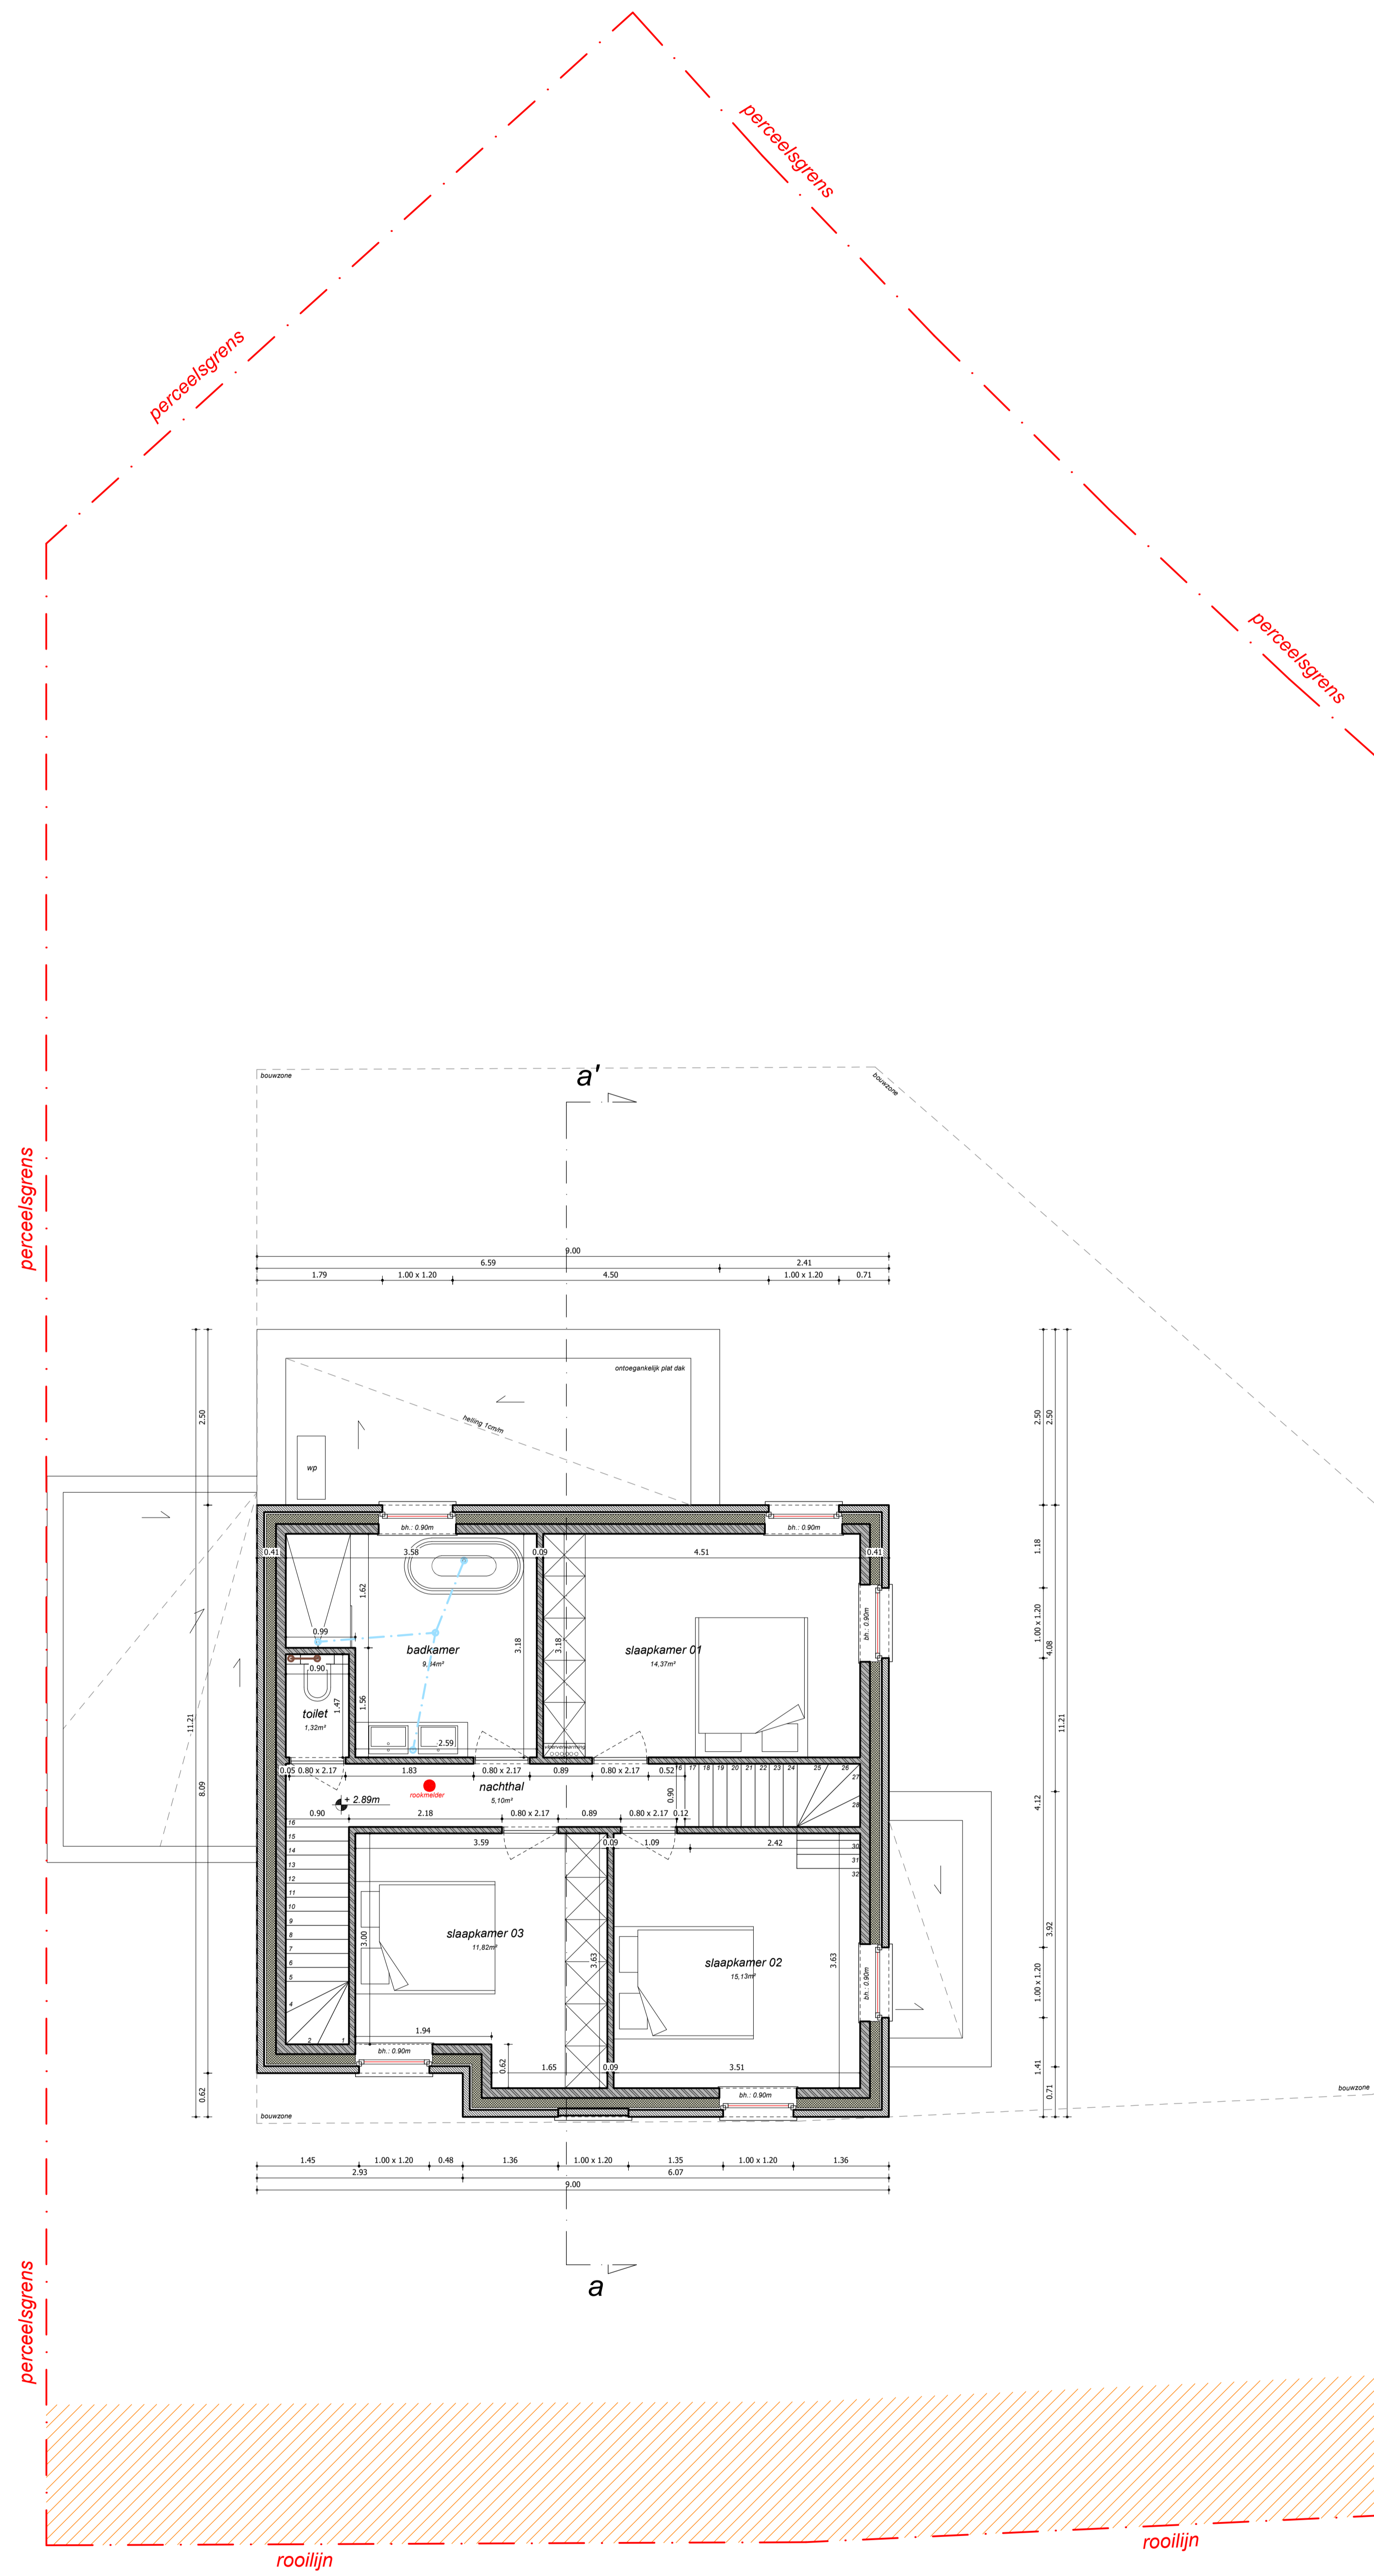

eerste verdieping


schaal 1:50



Legende grondplannen & doorsnedes

- |                                       |                          |
|---------------------------------------|--------------------------|
| Steenbouw metselwerk (te deplasteren) | Isolatie                 |
| Gevelsteen: zie pelevs                | Chimney                  |
| Beton                                 | Afvoer f.o.v. vloerplaat |
| Celconbeton                           |                          |



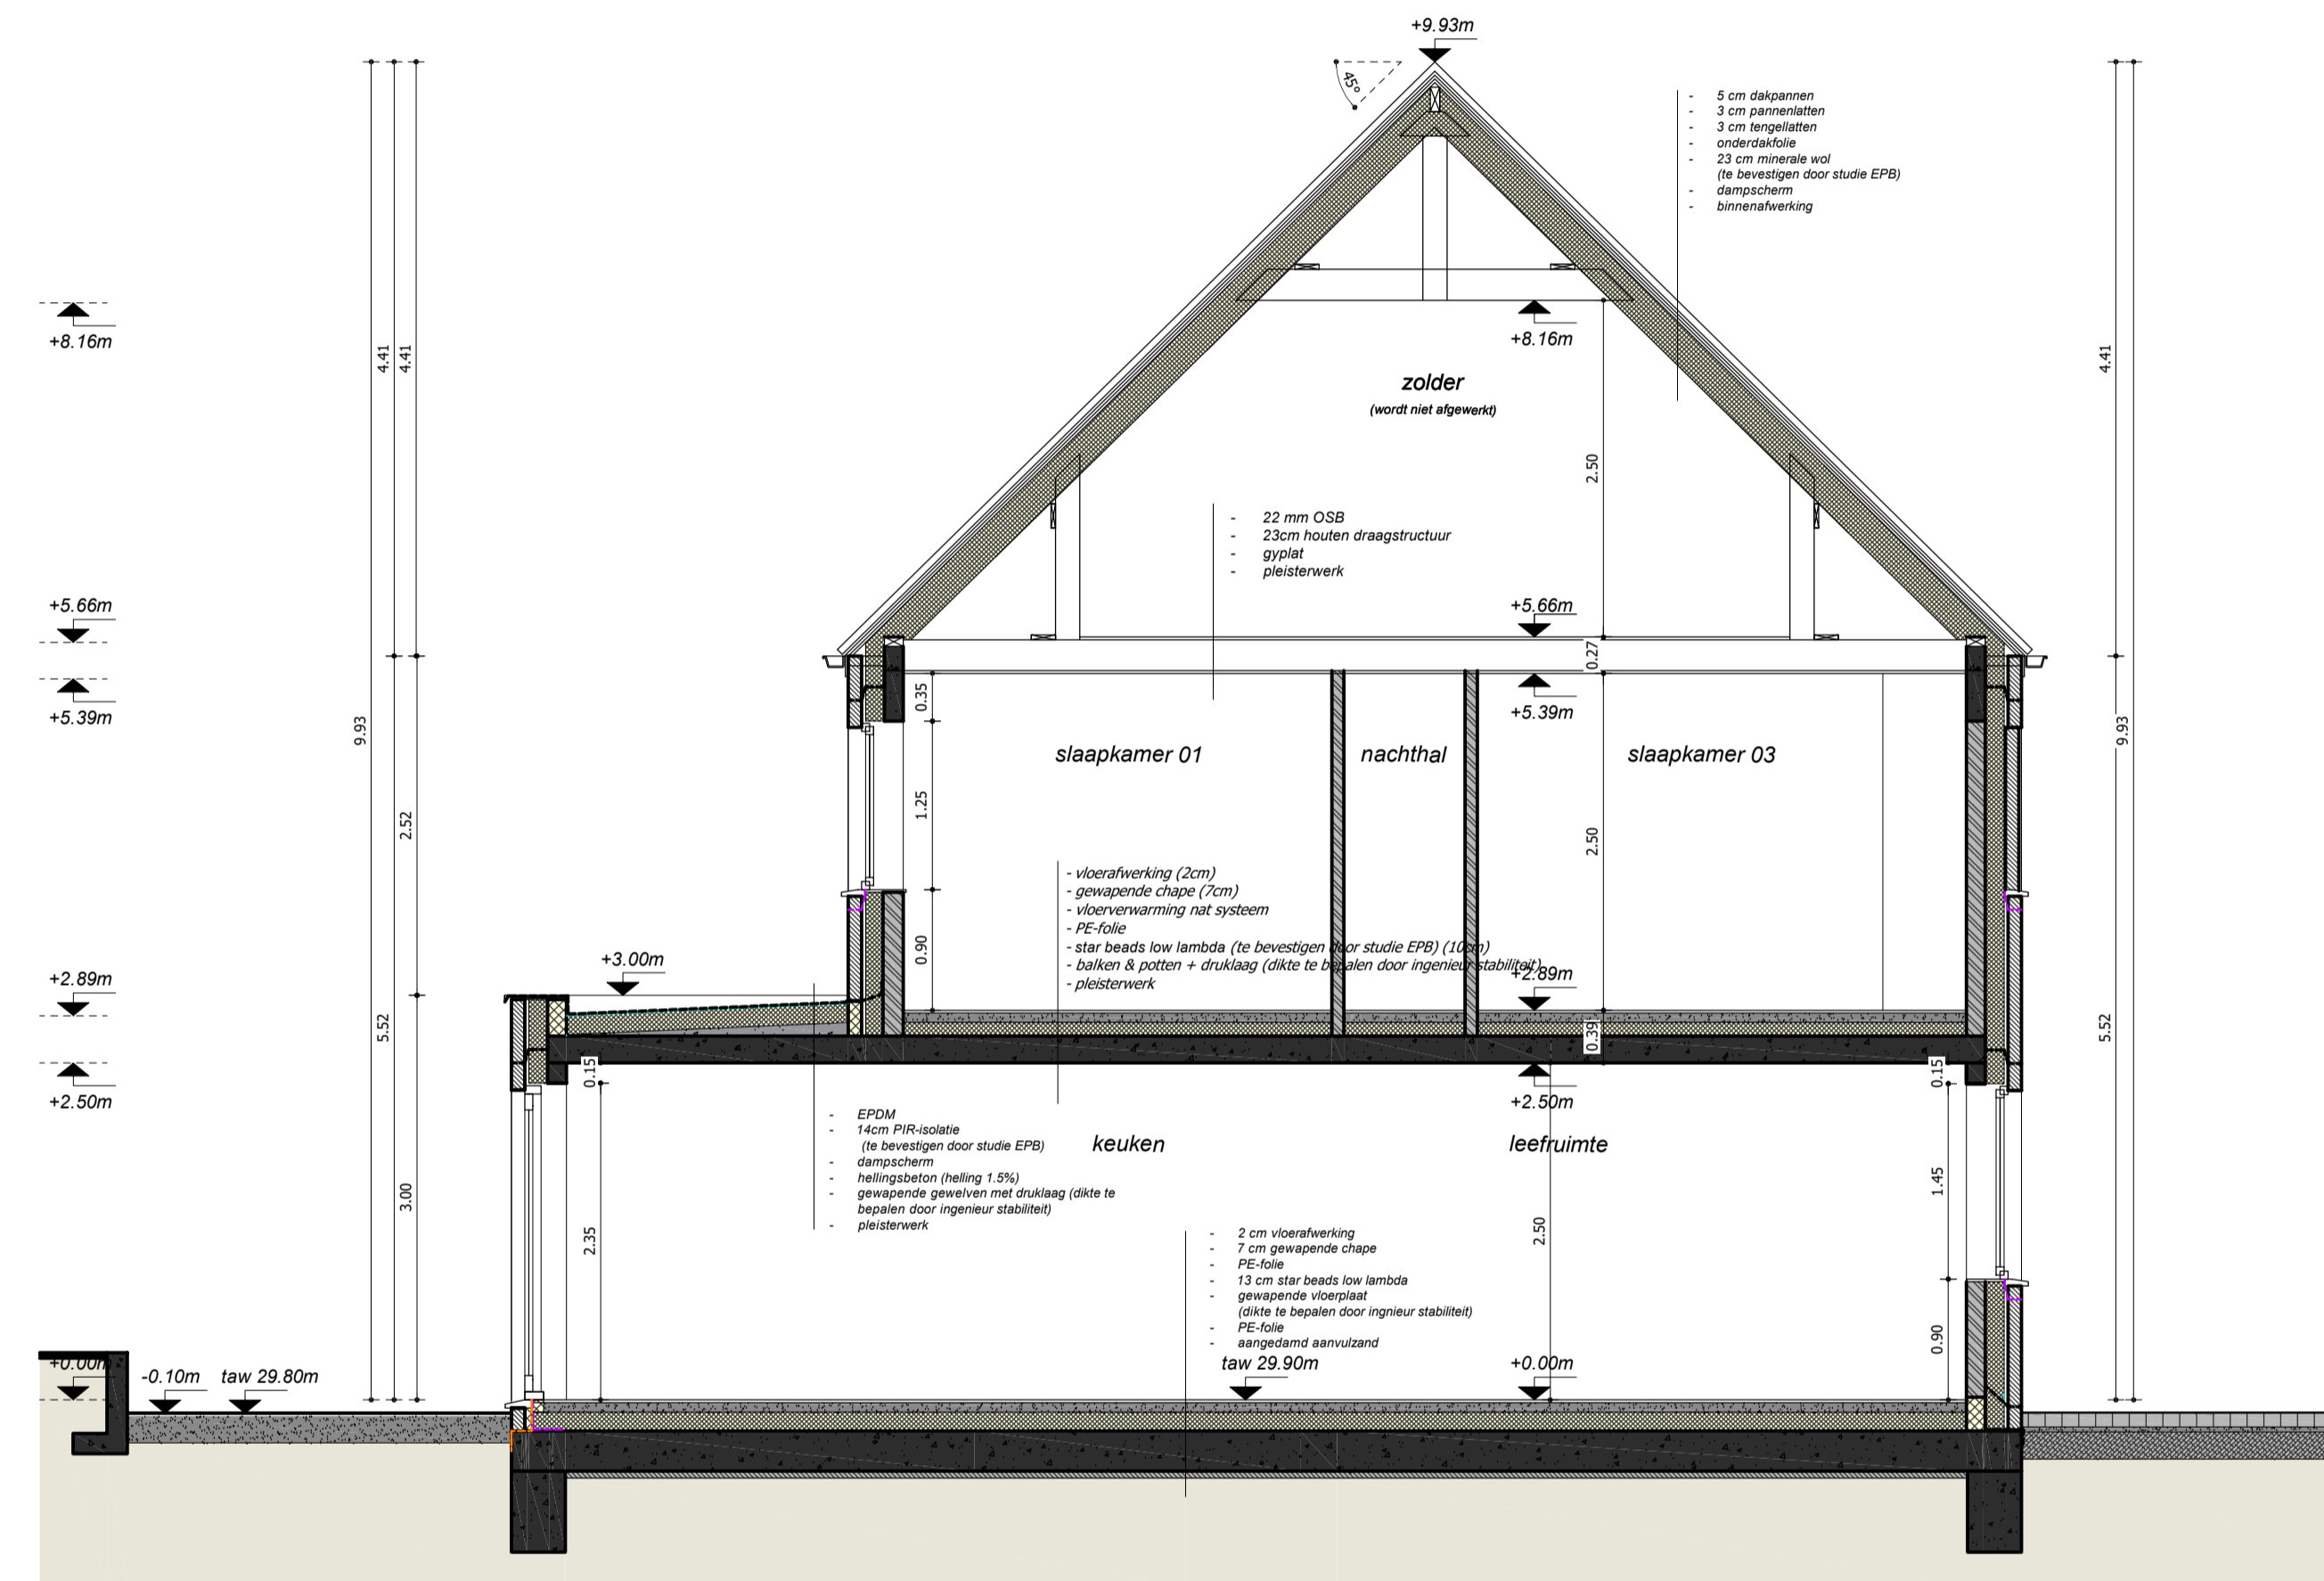


doorsnede DD'

schaal 1:50

**Legende grondplannen & doorsnedes**

	Snelbouw metselwerk (te bepleisteren)		Isolatie
	Gevelsteen: zie gevels		Chape
	Beton		Niveau t.o.v. vloerpas
	Cellenbeton		

Het bouwen van 12  
ééngezinswoningen verdeeld  
over 7 blokken ( lot 5)  
Gentse Steenweg 51  
9571 Lierde  
AFD. 2 SEC. A nr. 567T  
2 bouwlagen, hellend dak  
functie: wonen

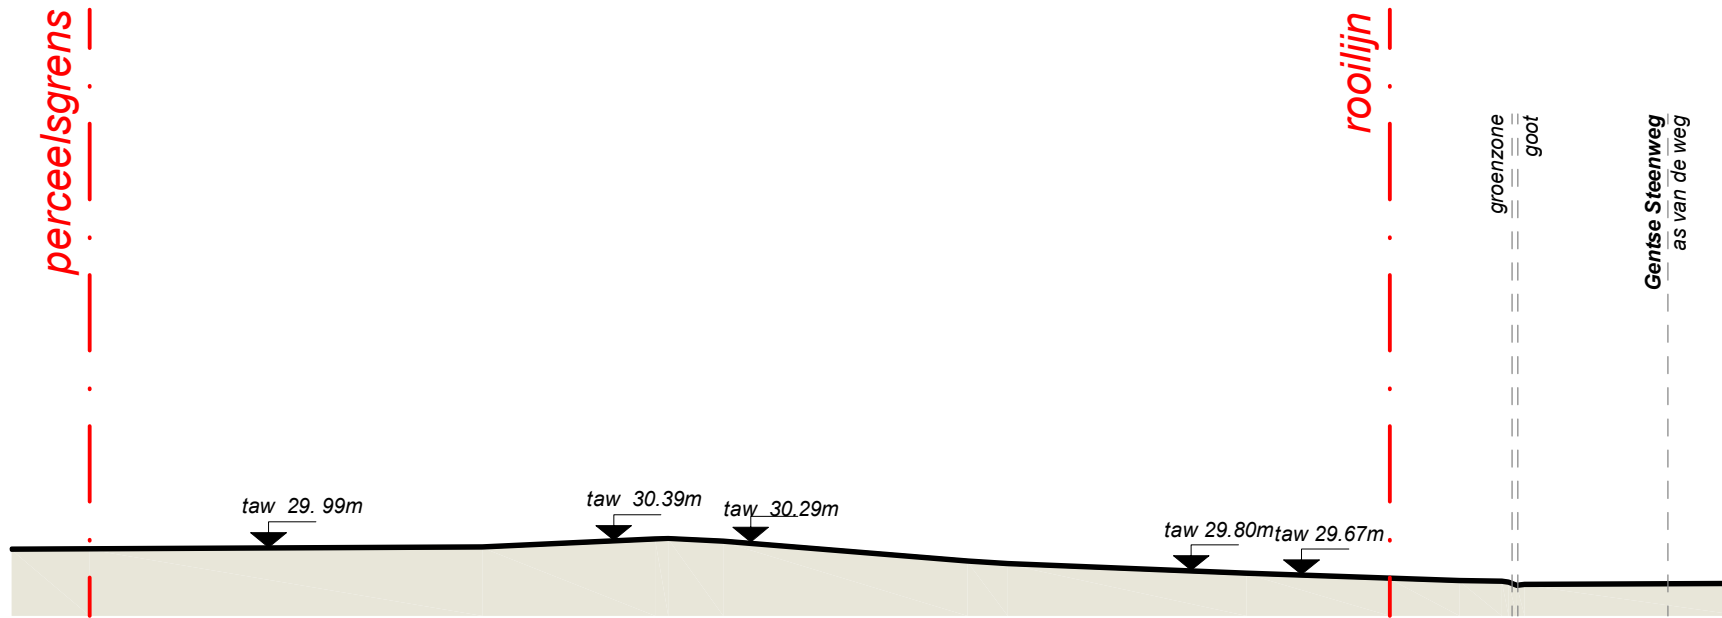


*bestaande toestand*

***terreinprofiel***

*schaal 1:200*

Het bouwen van 12  
ééngesinswoningen verdeeld  
over 7 blokken ( lot 5)  
Gentse Steenweg 51  
9571 Lierde  
AFD. 2 SEC. A nr. 567T  
2 bouwlagen, hellend dak  
functie: wonen

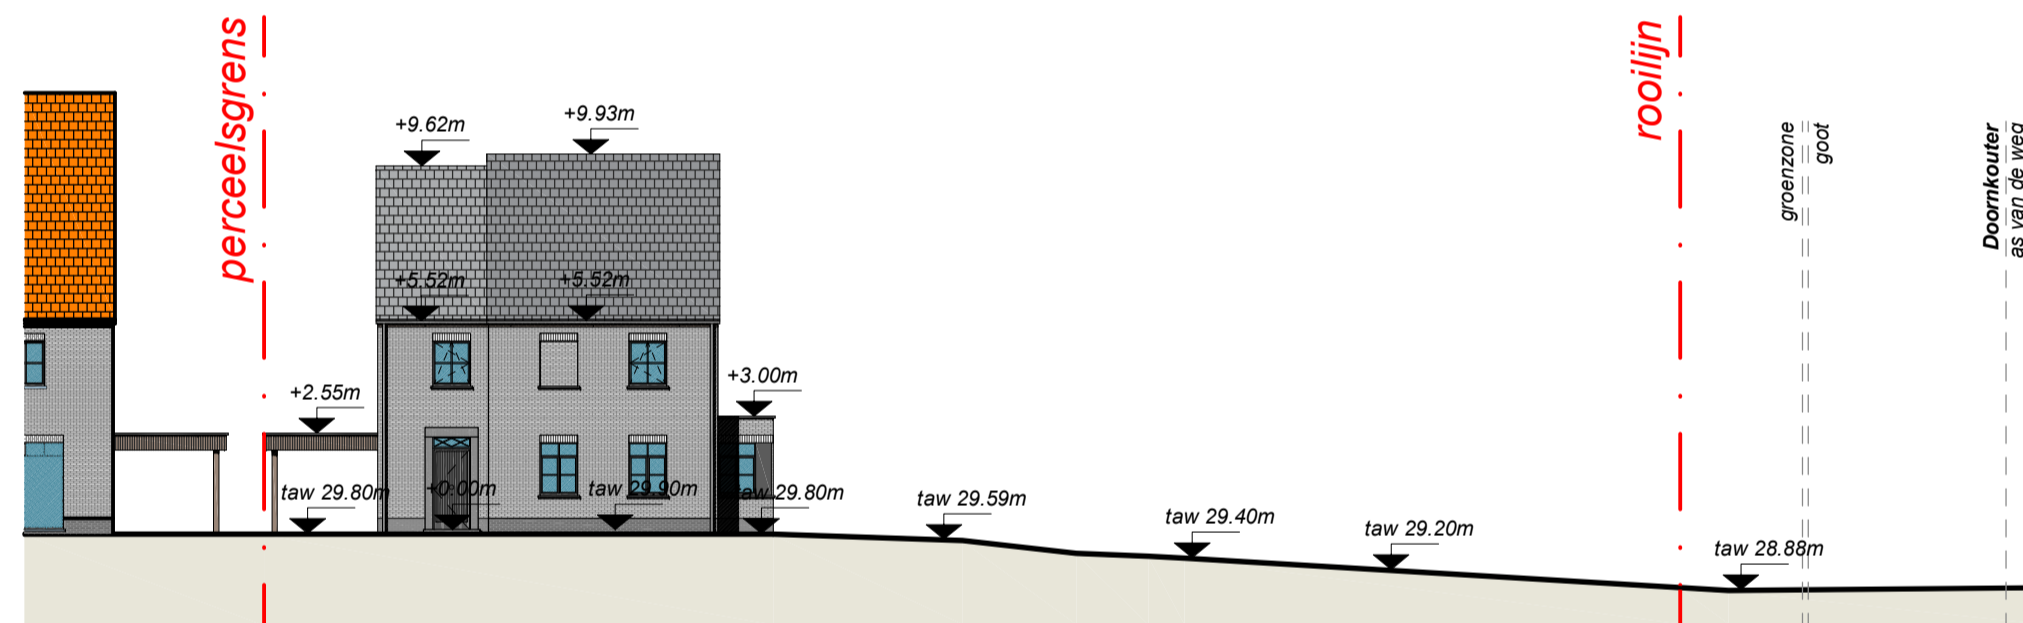


nieuwe toestand

terreinprofiel 2

schaal 1:200

Het bouwen van 12  
ééngezinswoningen verdeeld  
over 7 blokken ( lot 6)  
Gentse Steenweg 51  
9571 Lierde  
AFD. 2 SEC. A nr. 567T  
2 bouwlagen, hellend dak  
functie: wonen

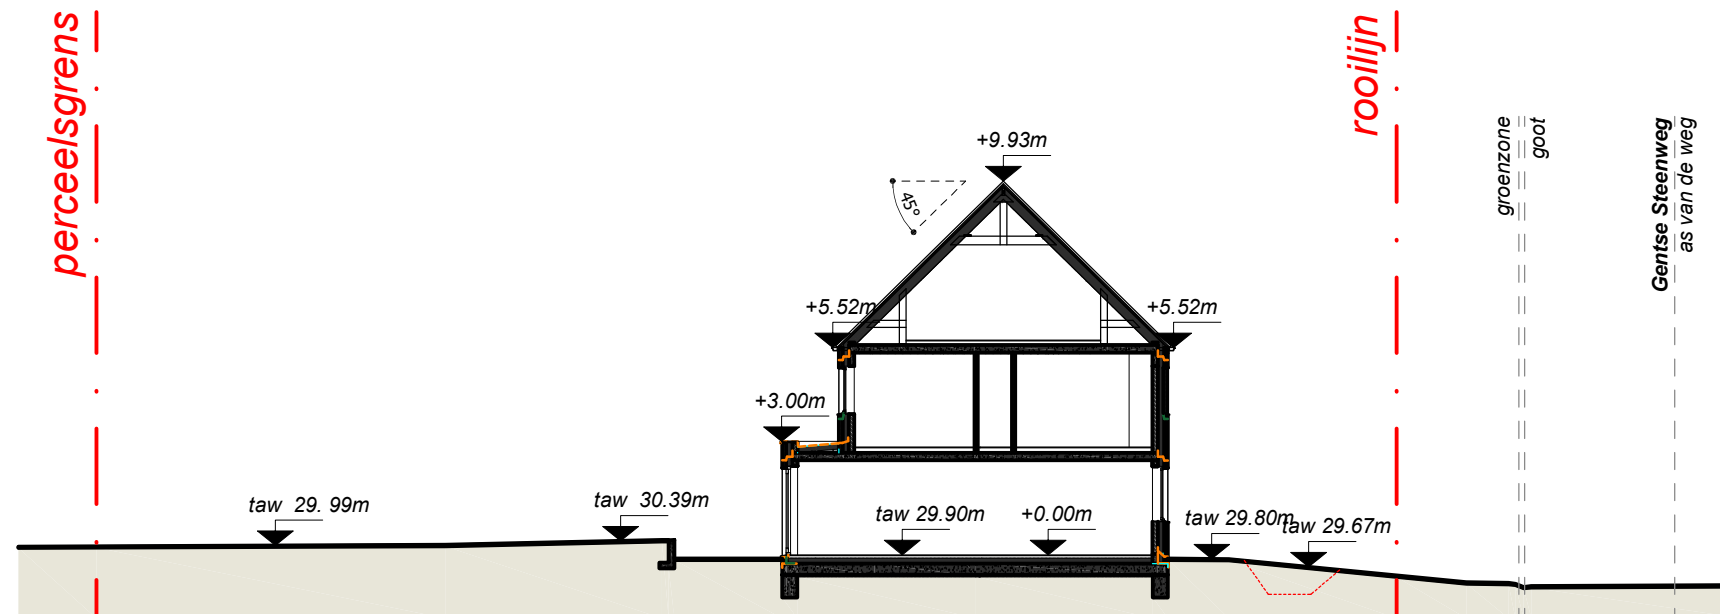

*nieuwe toestand*

*terreinprofiel* *schaal 1:200*