



- LEGENDE MATERIALEN
- 11 Gevelafwerking: gemetste baksteen (kleur: rood genuanceerd)
 - 12 Gevelafwerking: gemetste baksteen (kleur: wit)
 - 13 Gevelafwerking: gemetste baksteen (kleur: rood oranje genuanceerd)
 - 14 Gevelafwerking: gemetste baksteen (kleur: zwart)
 - 15 Gevelbekleding: hout (kleur: behandeld)
 - 16 Dak: golfpannen (kleur: zwart)
 - 17 Dak: golfpannen (kleur: oranje)
 - 18 Schrijfwerk: PVC (kleur: zwart)
 - 19 Dorspels/deurenkadering: Blauwe hardsteen
 - 20 Afvoeren: Zink

LOT 8

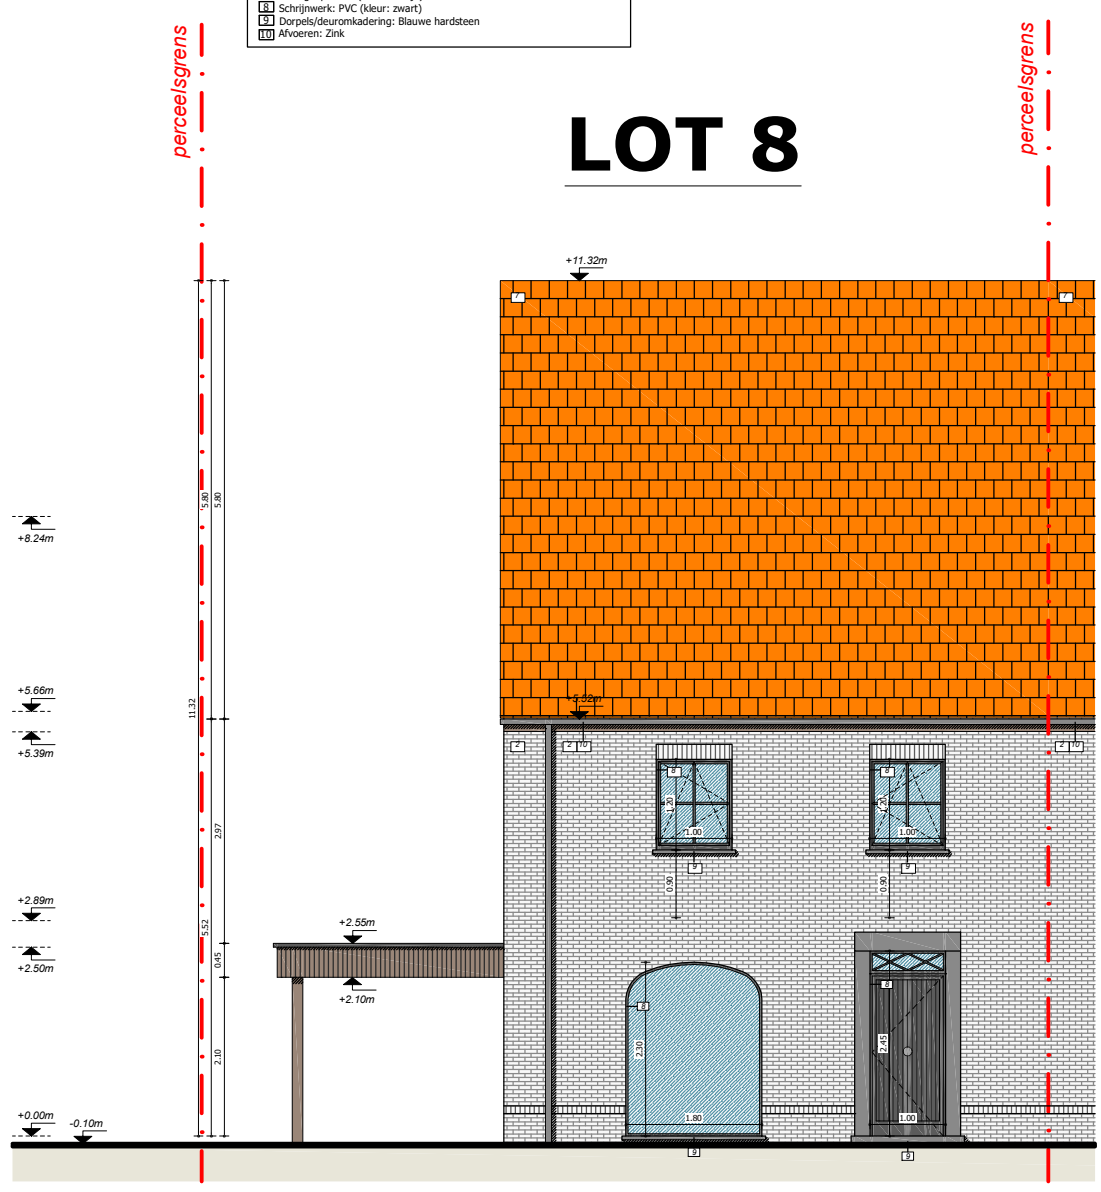

VOORGEVEL SCHAAL 1:100

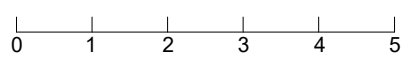



C

LEGENDE MATERIALEN

- 1 Gevelafwerking: gemetste baksteen (kleur: rood genuanceerd)
- 2 Gevelafwerking: gemetste baksteen (kleur: wit)
- 3 Gevelafwerking: gemetste baksteen (kleur: rood oranje genuanceerd)
- 4 Gevelafwerking: gemetste baksteen (kleur: zwart)
- 5 Gevelbekleding: hout (kleur: behandeld)
- 6 Dak: golfpannen (kleur: zwart)
- 7 Dak: golfpannen (kleur: oranje)
- 8 Schrijnwerk: PVC (kleur: zwart)
- 9 Dorpels/deuromkadering: Blauwe hardsteen
- 10 Afvoeren: Zink

LOT 8

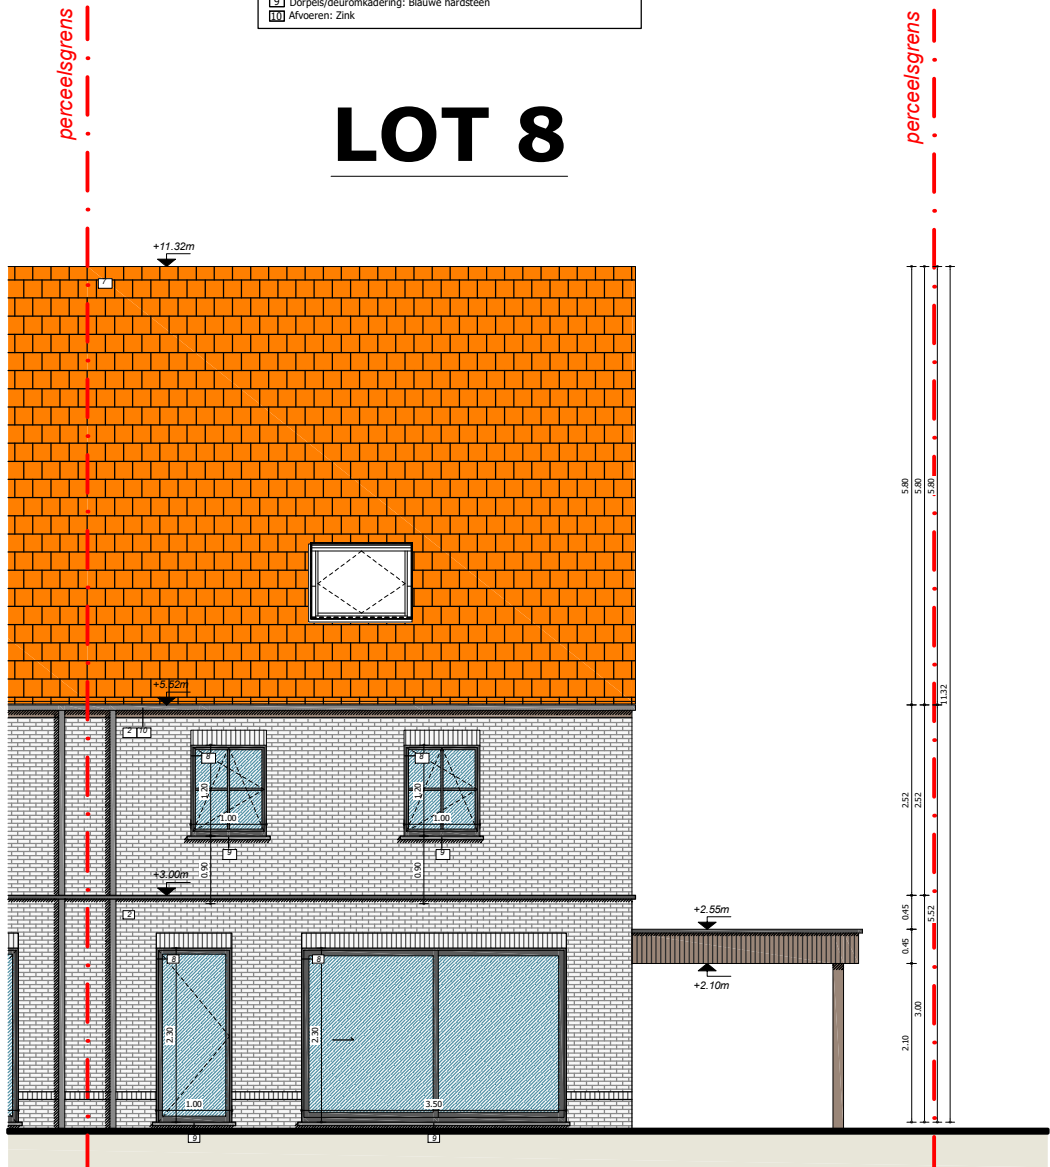


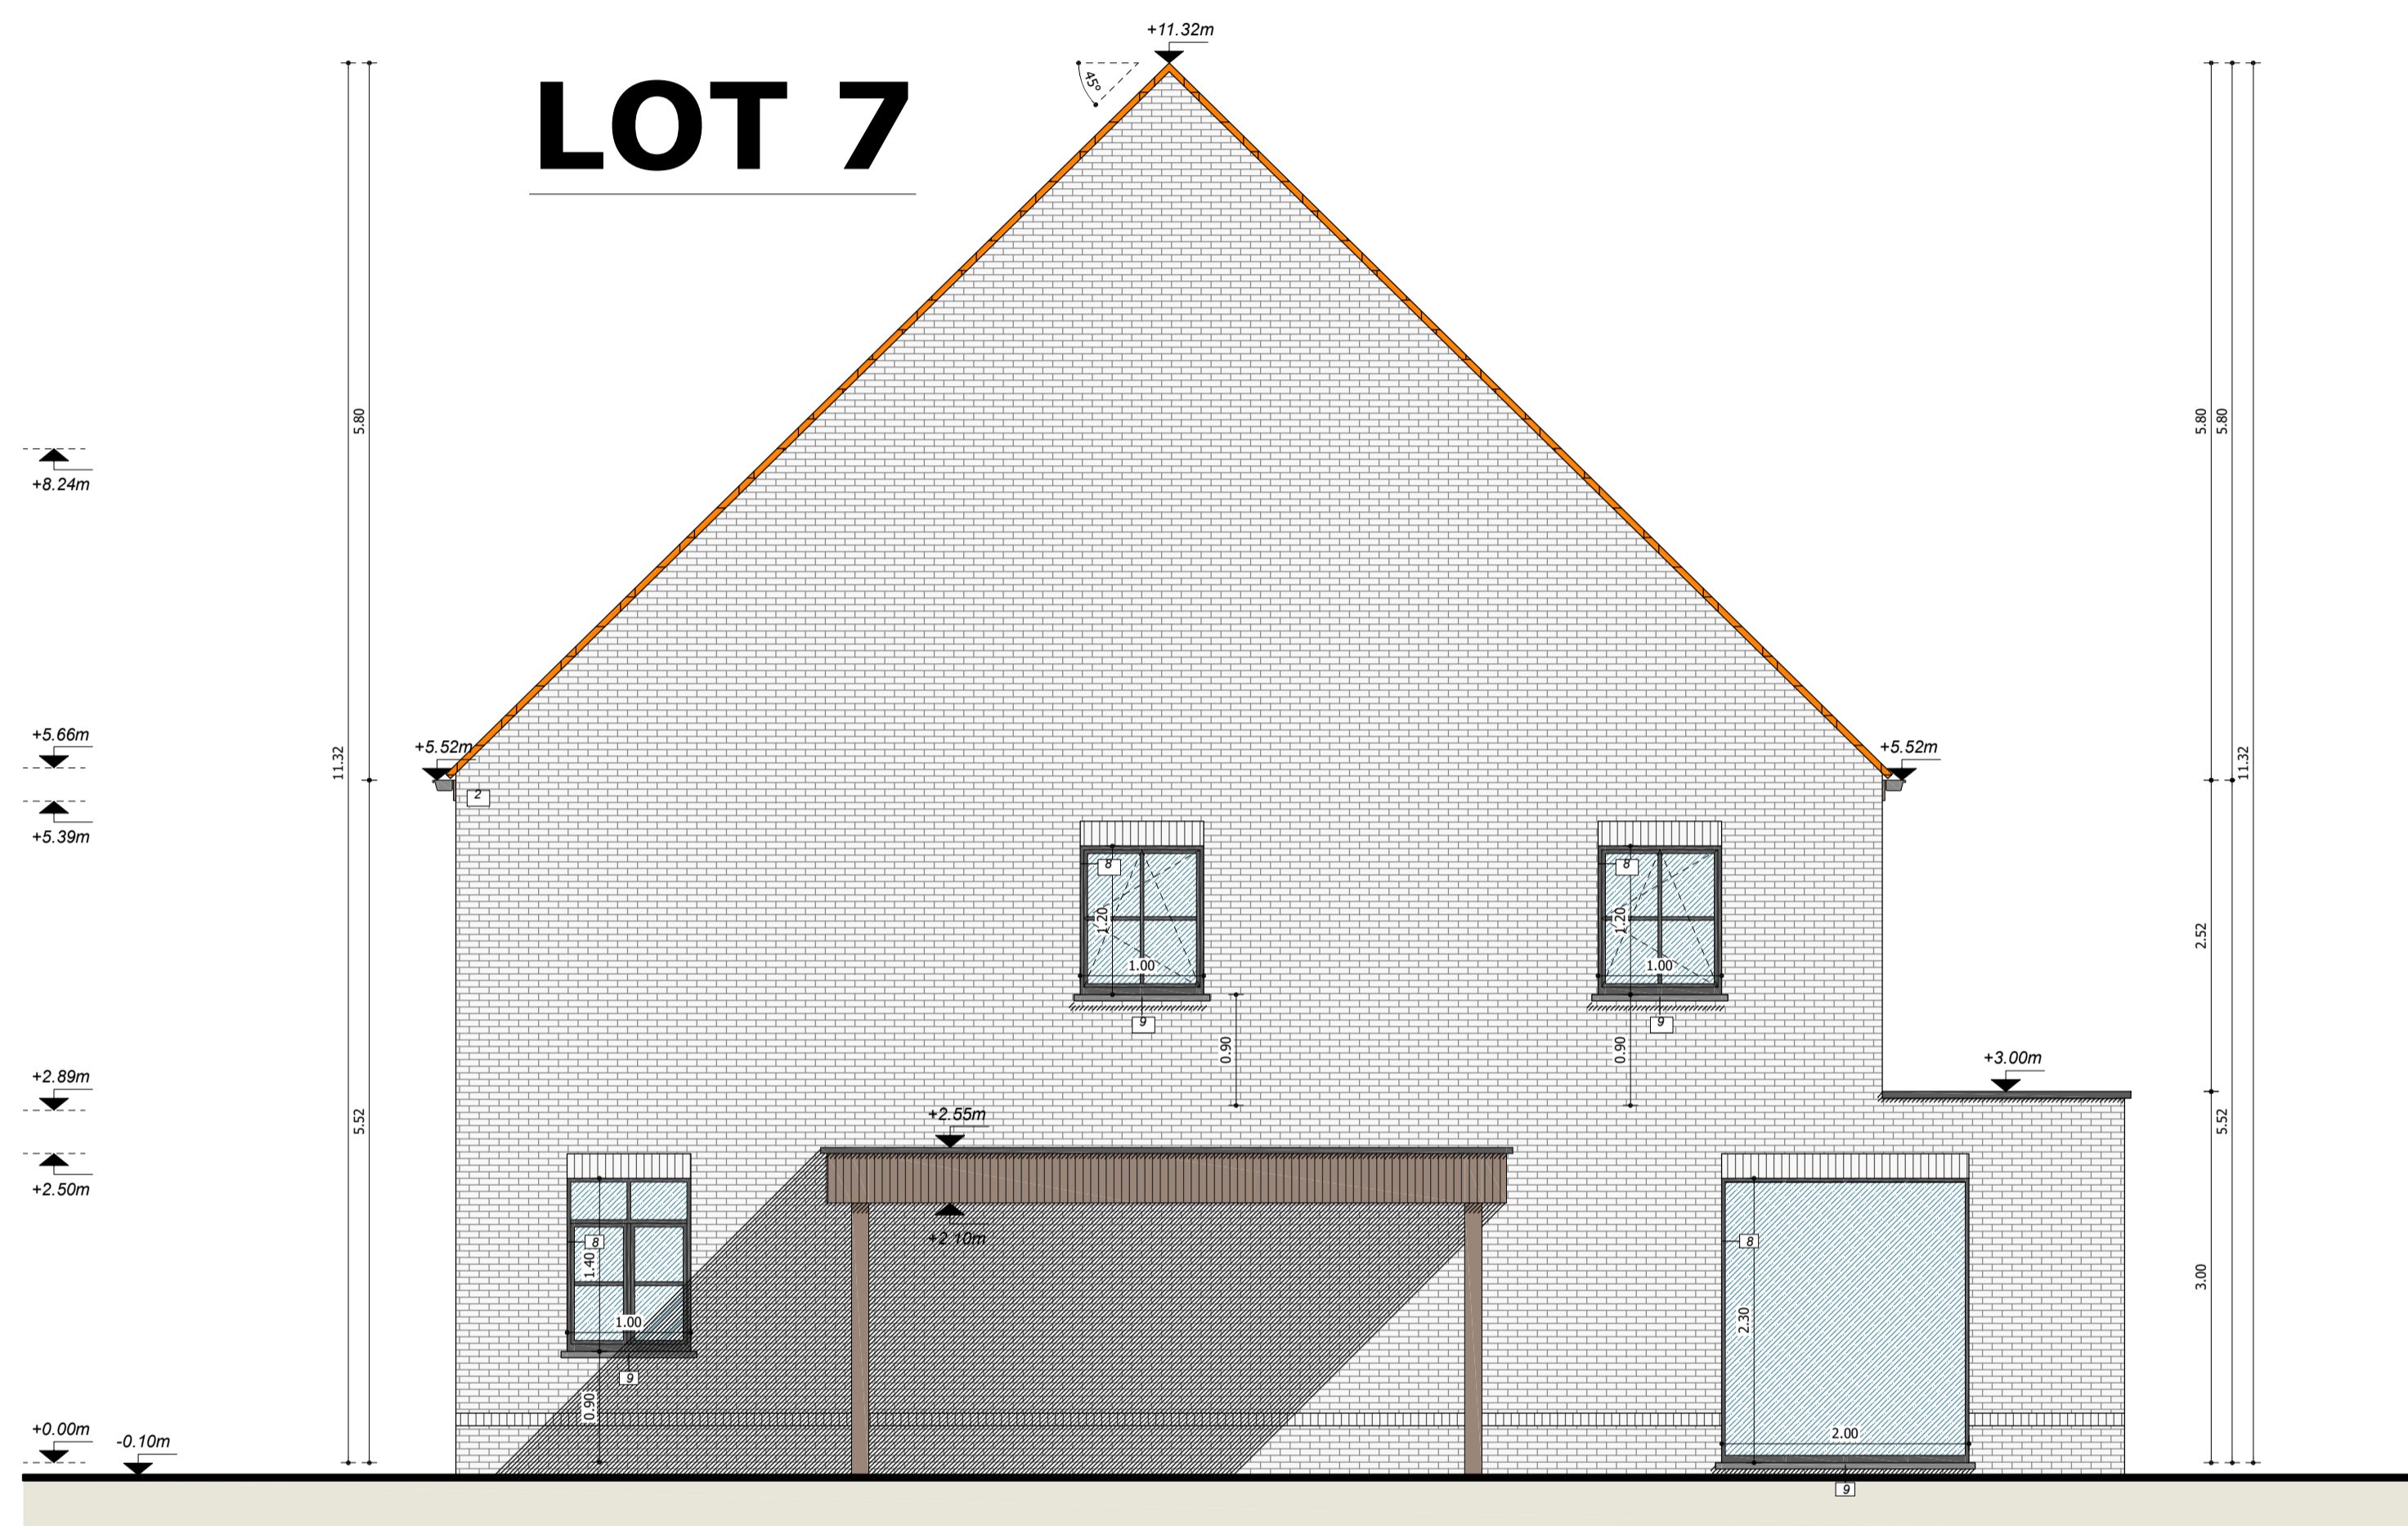

zijgevel rechts schaal 1:50

LEGENDE MATERIALEN


1	Gevelafwerking: gemetste baksteen (kleur: rood genuanceerd)
2	Gevelafwerking: gemetste baksteen (kleur: wit)
3	Gevelafwerking: gemetste baksteen (kleur: rood oranje genuanceerd)
4	Gevelafwerking: gemetste baksteen (kleur: zwart)
5	Gevelbekleding: hout (kleur: behandeld)
6	Dak: golfpannen (kleur: zwart)
7	Dak: golfpannen (kleur: oranje)
8	Schrijfwerk: PVC (kleur: zwart)
9	Dorpels/deuromkadering: Blauwe hardsteen
10	Afvoeren: Zink

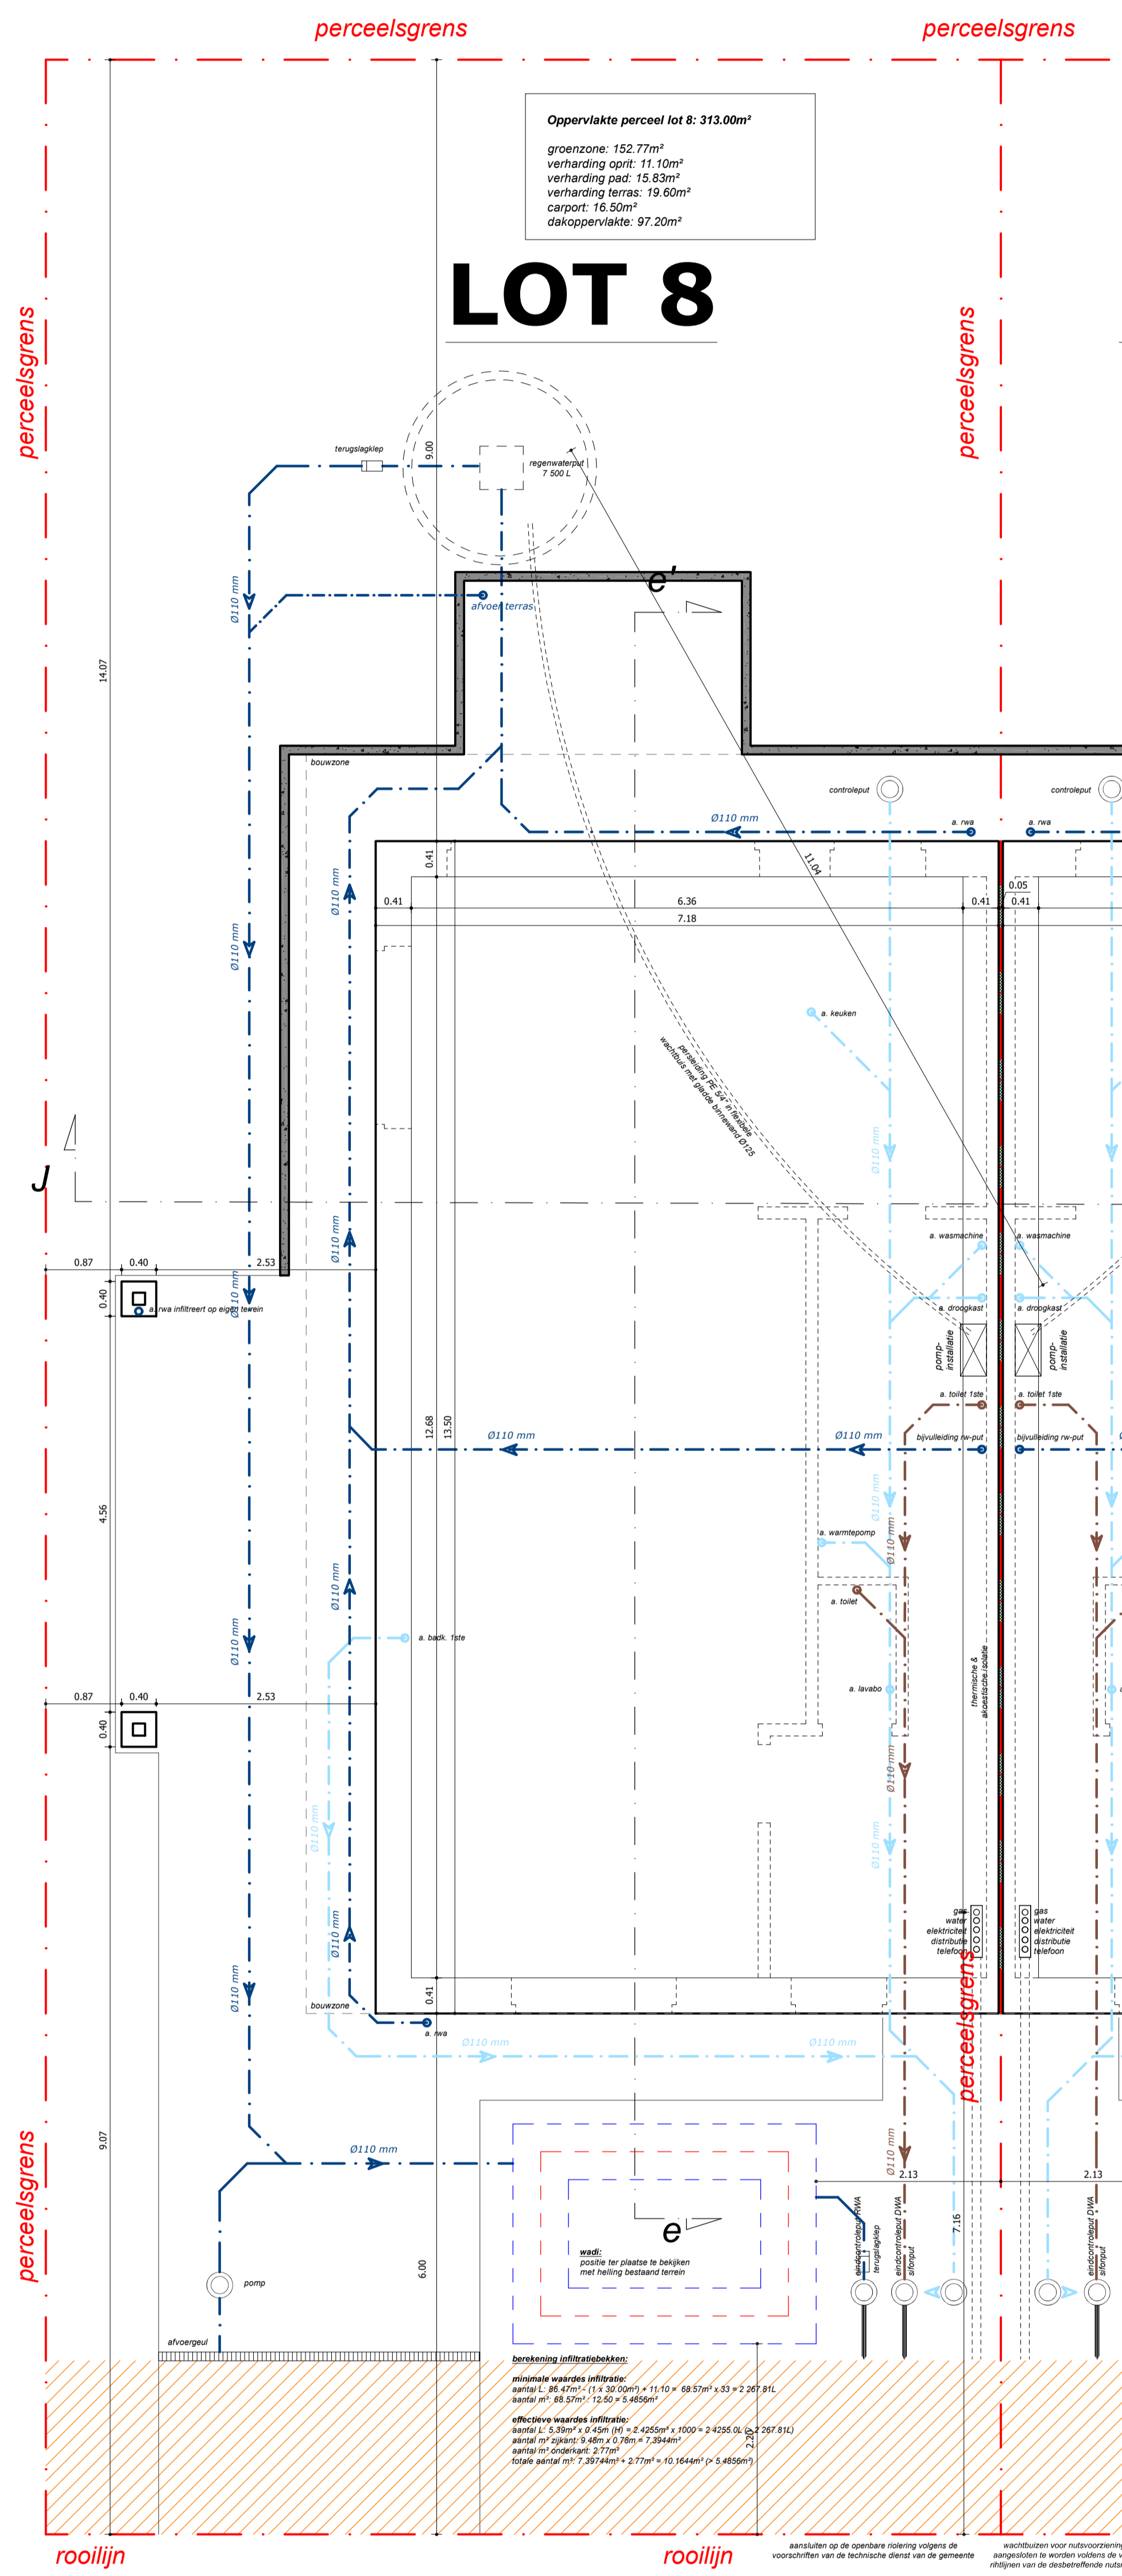


zie plan studie bureau voor stabiliteit

funderings- & rioleringsplan

schaal 1:50

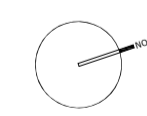


Legende grondplannen & doorsnedes	
	Regenwater
	Huishoudelijk water
	Afvalwater

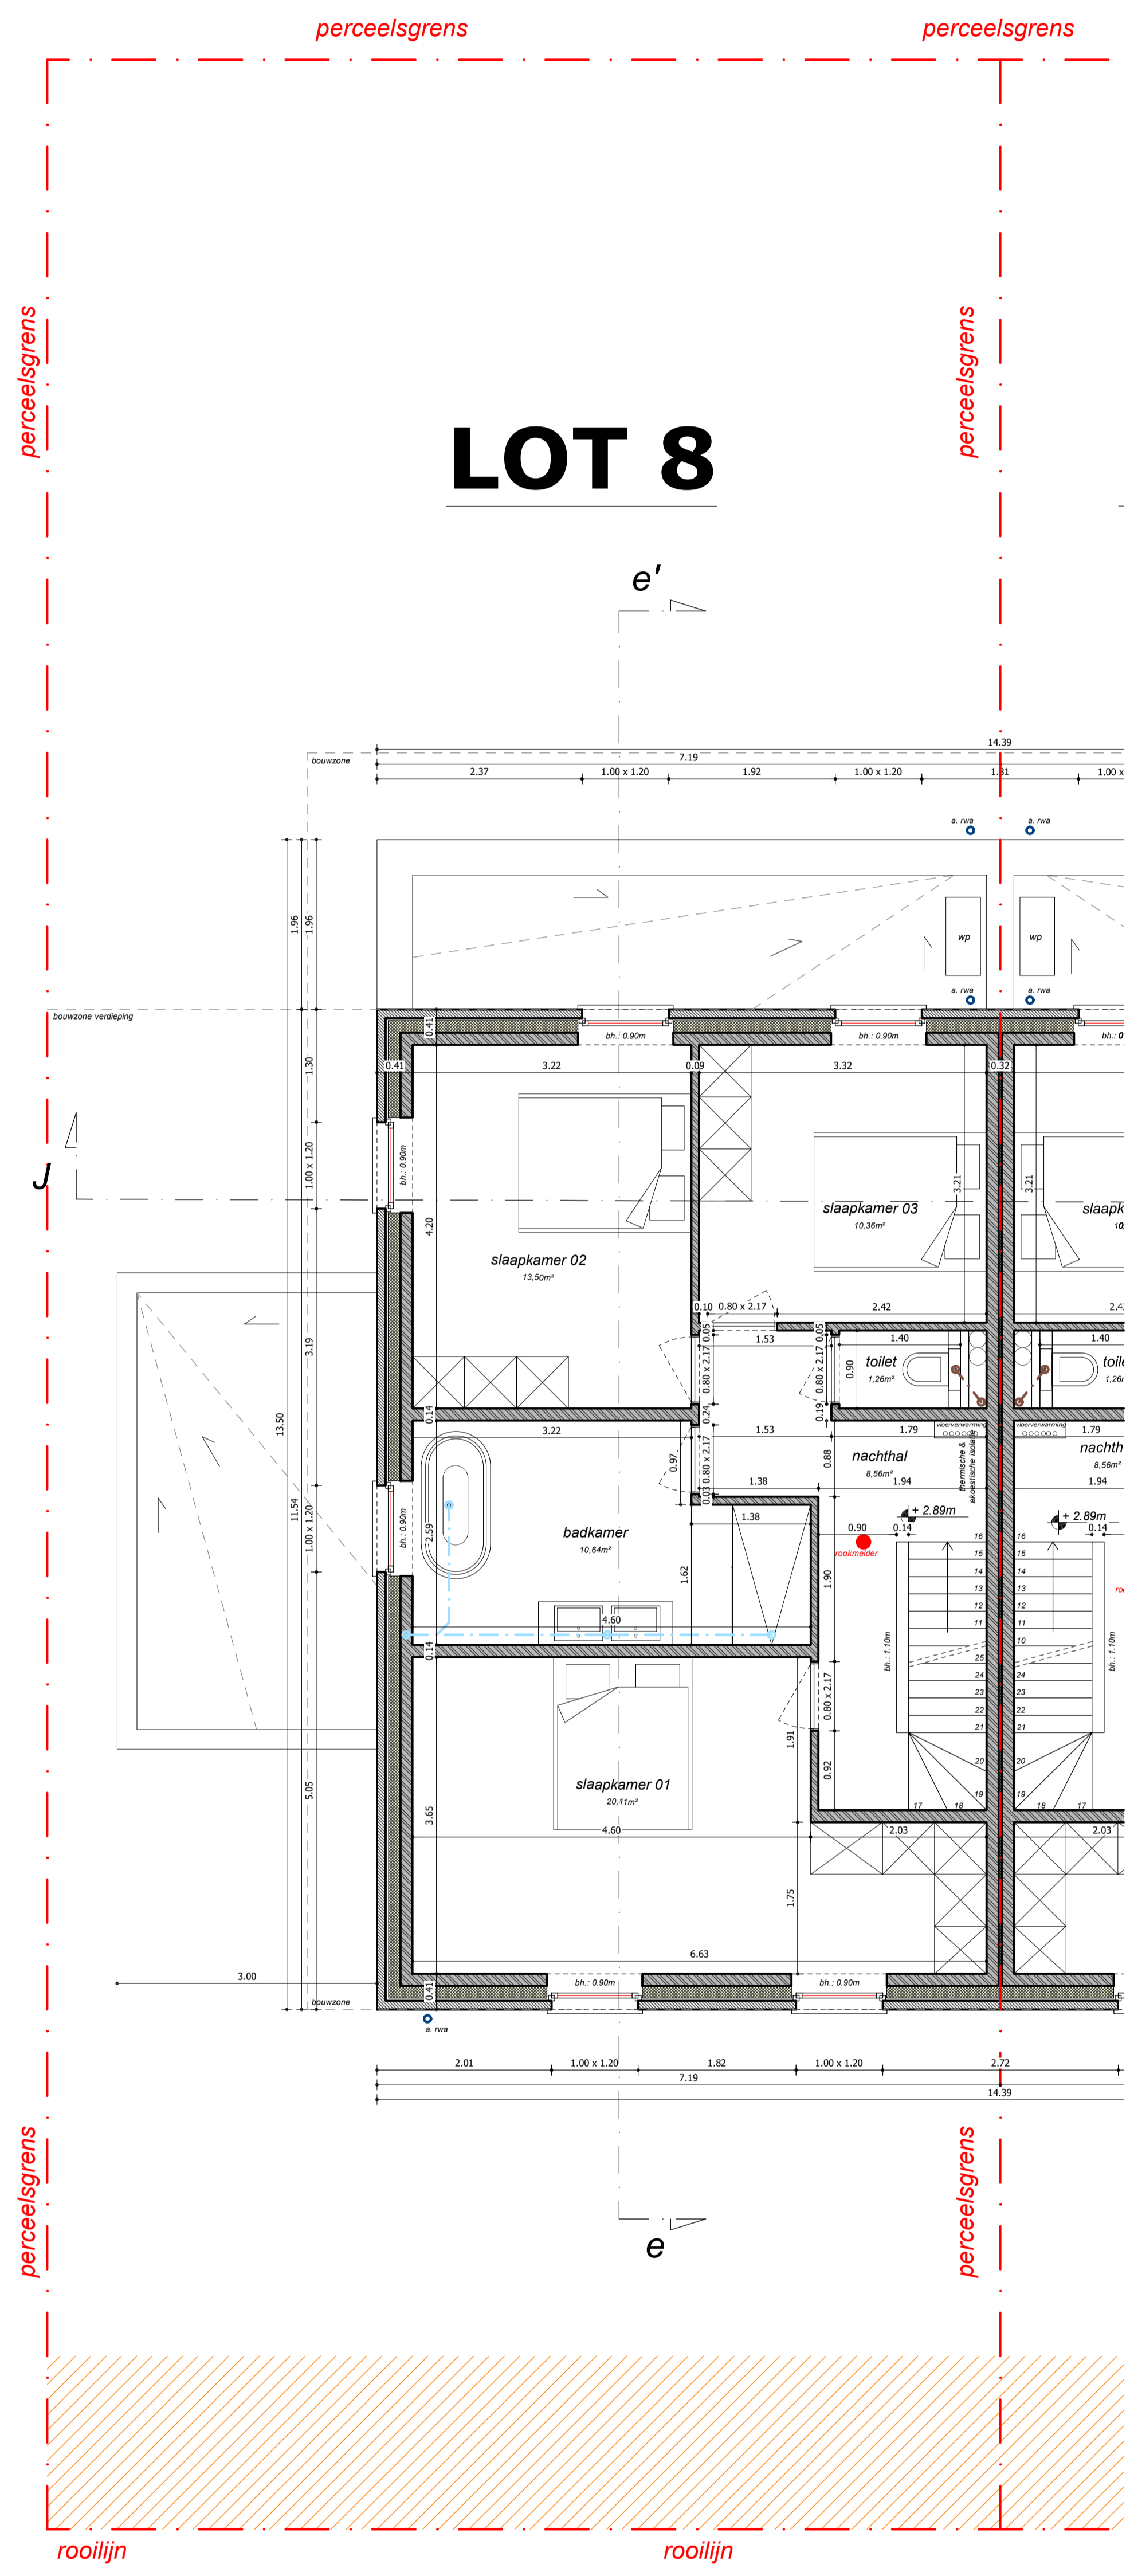


eerste verdieping

schaal 1:50

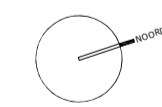


Legende grondplannen & doorsnedes	
	Stalconstructie (stalen truss)
	Beton
	Gepleet beton
	Dakbedekking
	Isolatie
	Chape
	Niveau (o.v. vloerplaat)

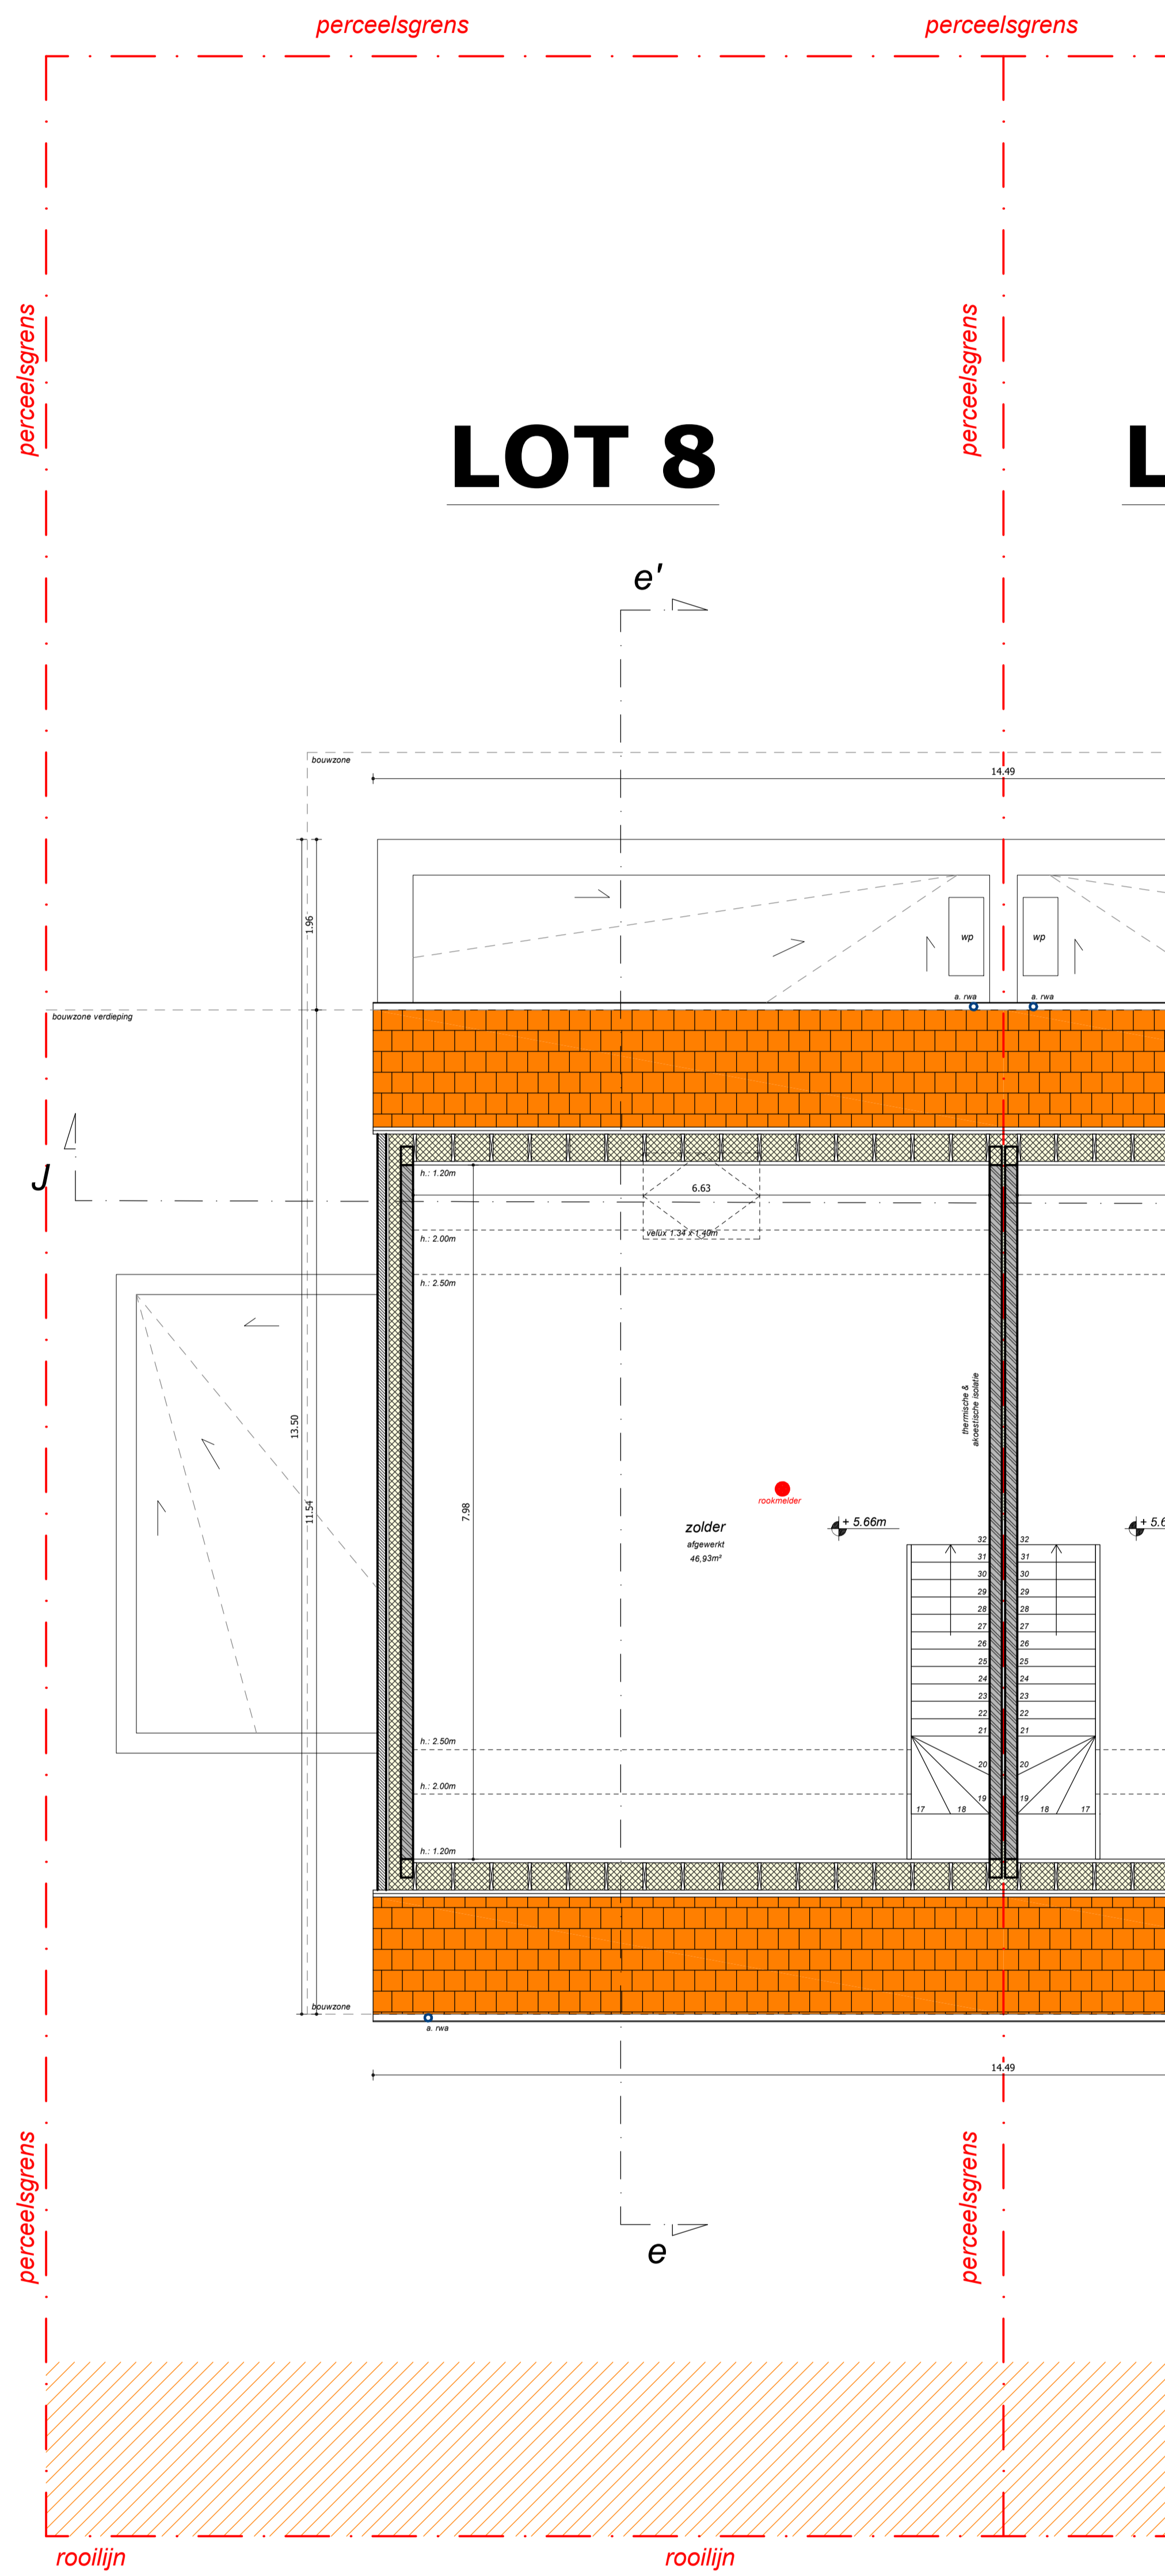

DAKVERDIEPING

SCHAAL 1:50

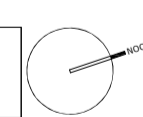

Legende grondplannen & doorsnedes	