

Stad BERINGEN

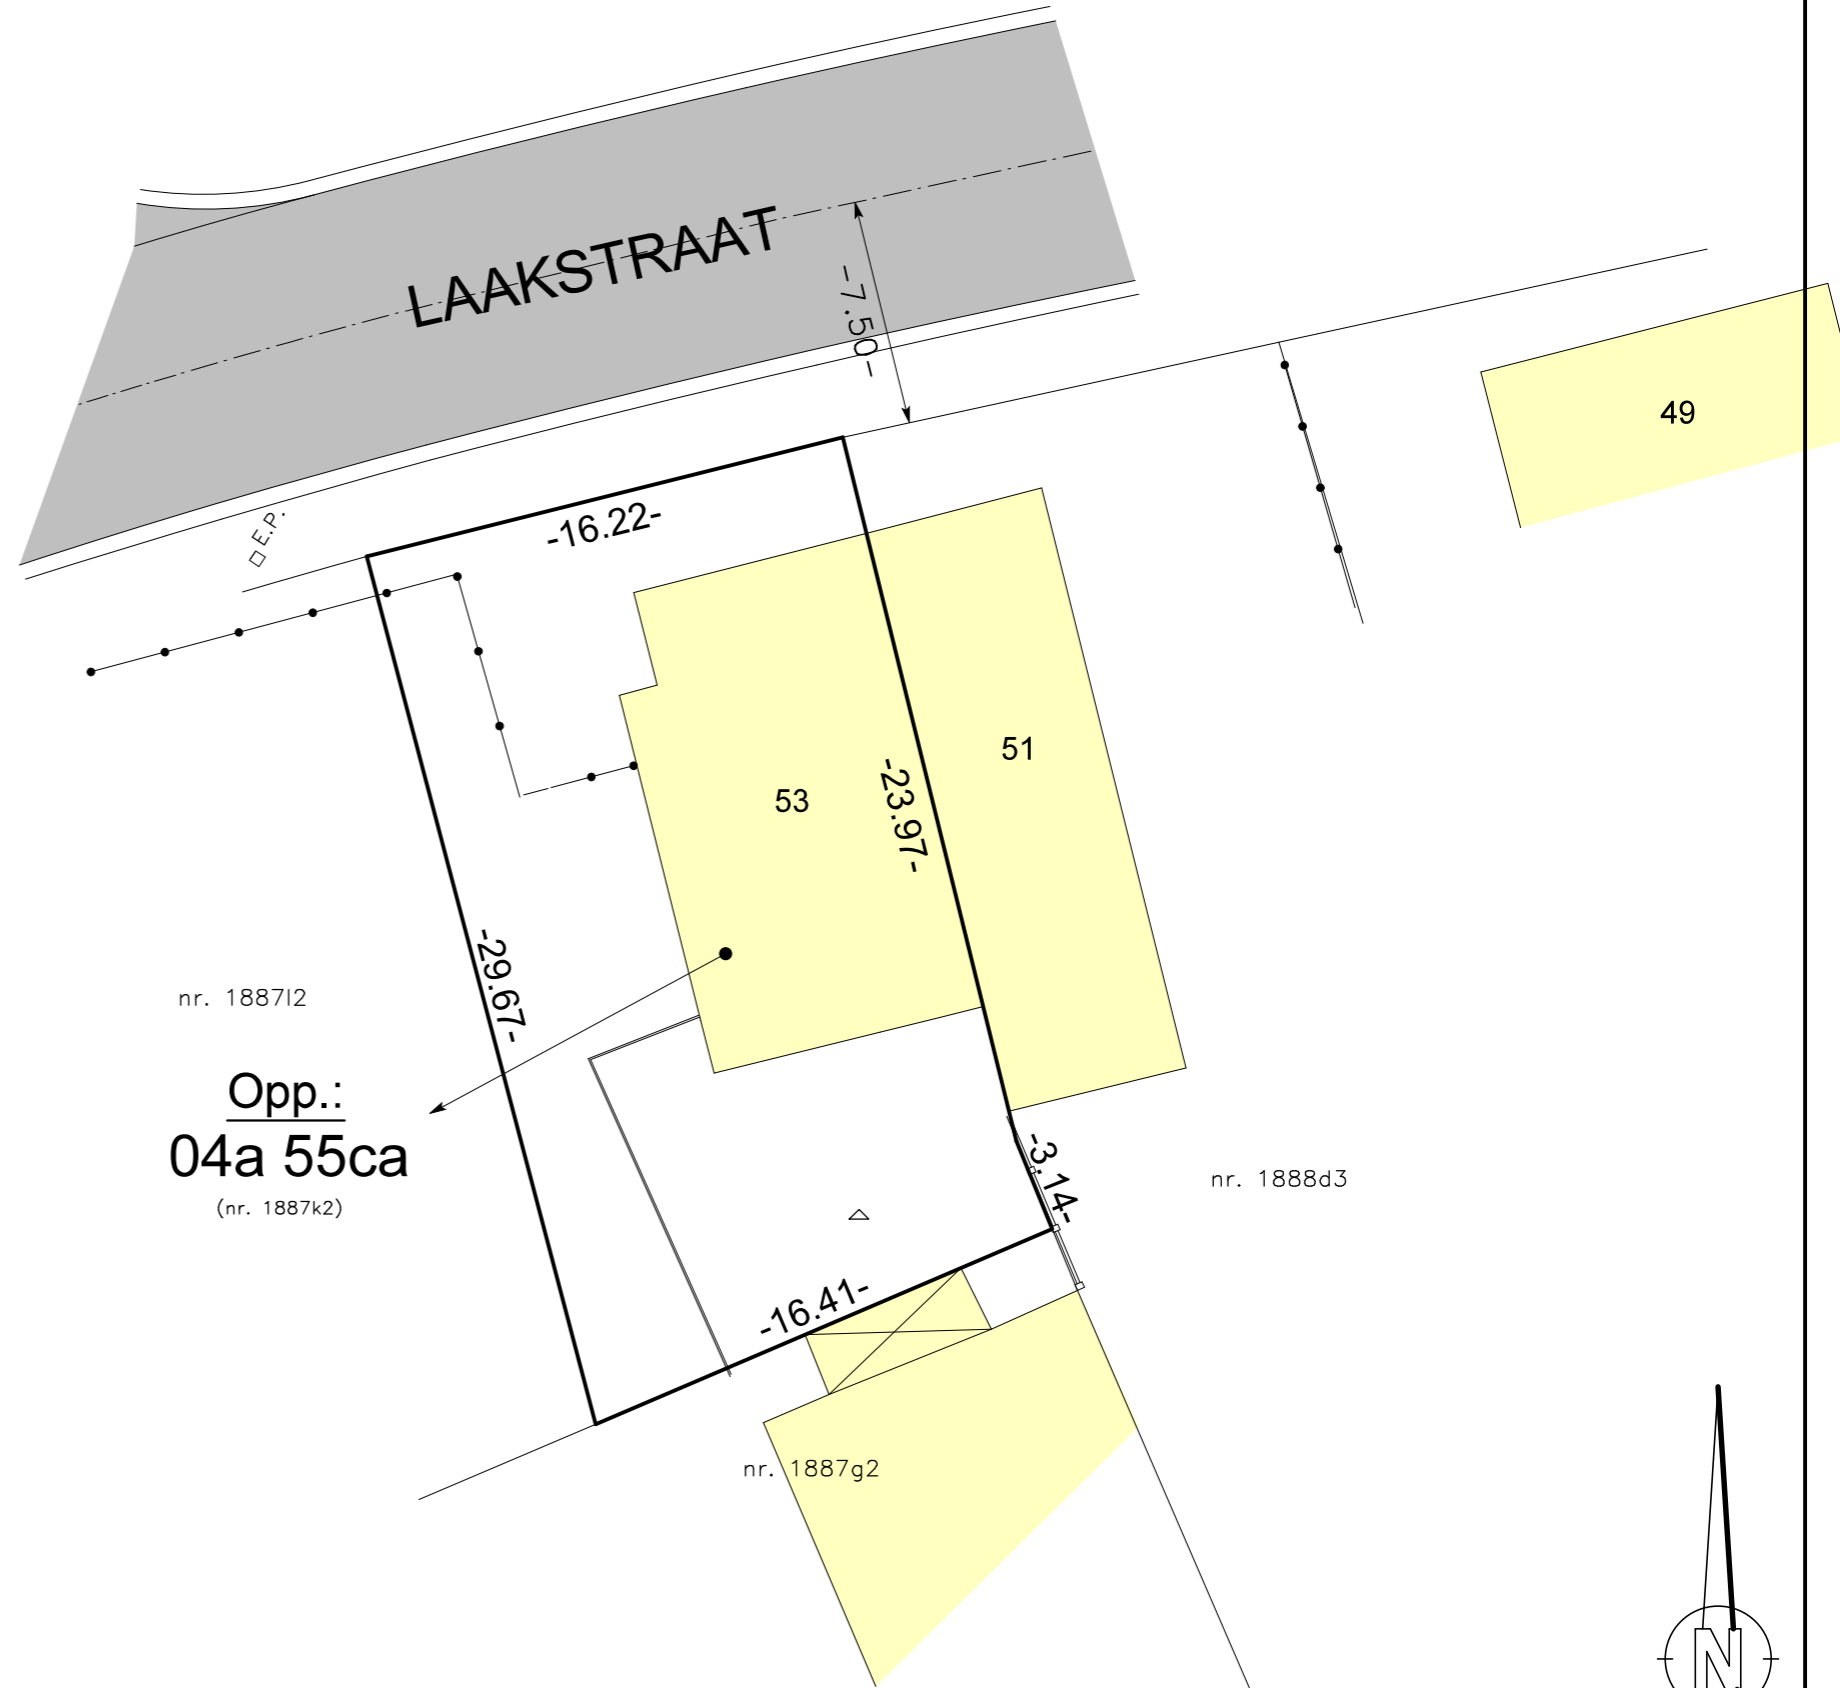
OPMETINGSPLAN

5e Afdeling, Sectie B,
nr. 1887k2





 

Opgemeten door William Market, Landmeter-Expert,
beëdigd door de Rechtbank van eerste aanleg
te Hasselt. Ingeschreven op het Tableau
van de Federale Raden van
Landmeters-Experten:
William Market LAN 24 2004
Luc Market LAN 04 0183

Gevestigd Varkensmarkt 8, 3590 Diepenbeek
tel.: 011/33 10 86
www.landmetermarket.be
e-mail: info@landmetermarket.be

Diepenbeek, 28/03/2026



LEGENDE

-  WEGDEK K.W.S.-VERHARDING
-  BESTAANDE GEBOUWEN
-  AFSLUITING BETONPLATEN
-  GEPLASTIFICEERDE RASTERDRAAD
-  E.P. ELEKTRICITEITSPAAL
-  OPSTELPUNT

SCHAAL 1/250