


coupe.ab



MATE

- 1. s
- 2. p
- 3. t
- r
- 4. m

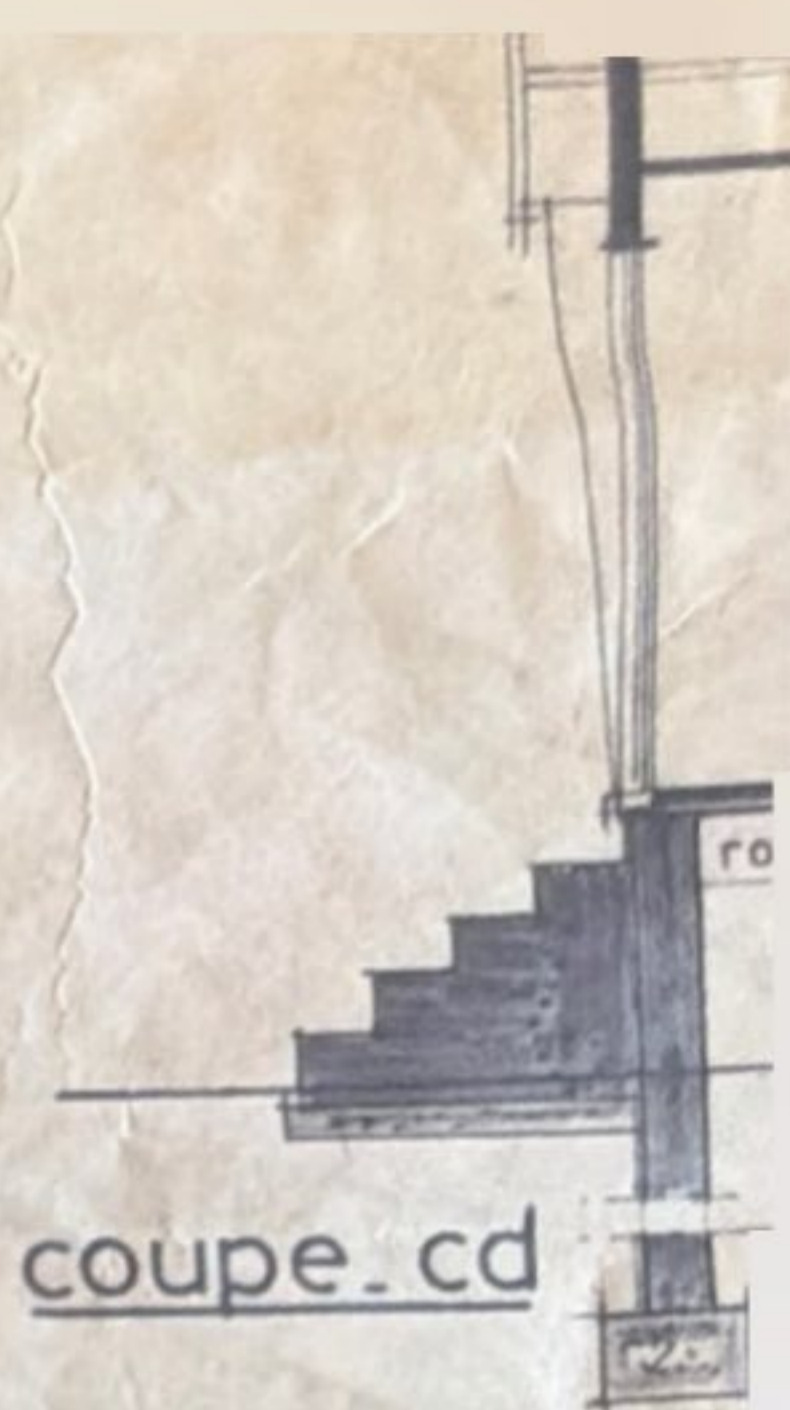

çade droite

coupe.cd

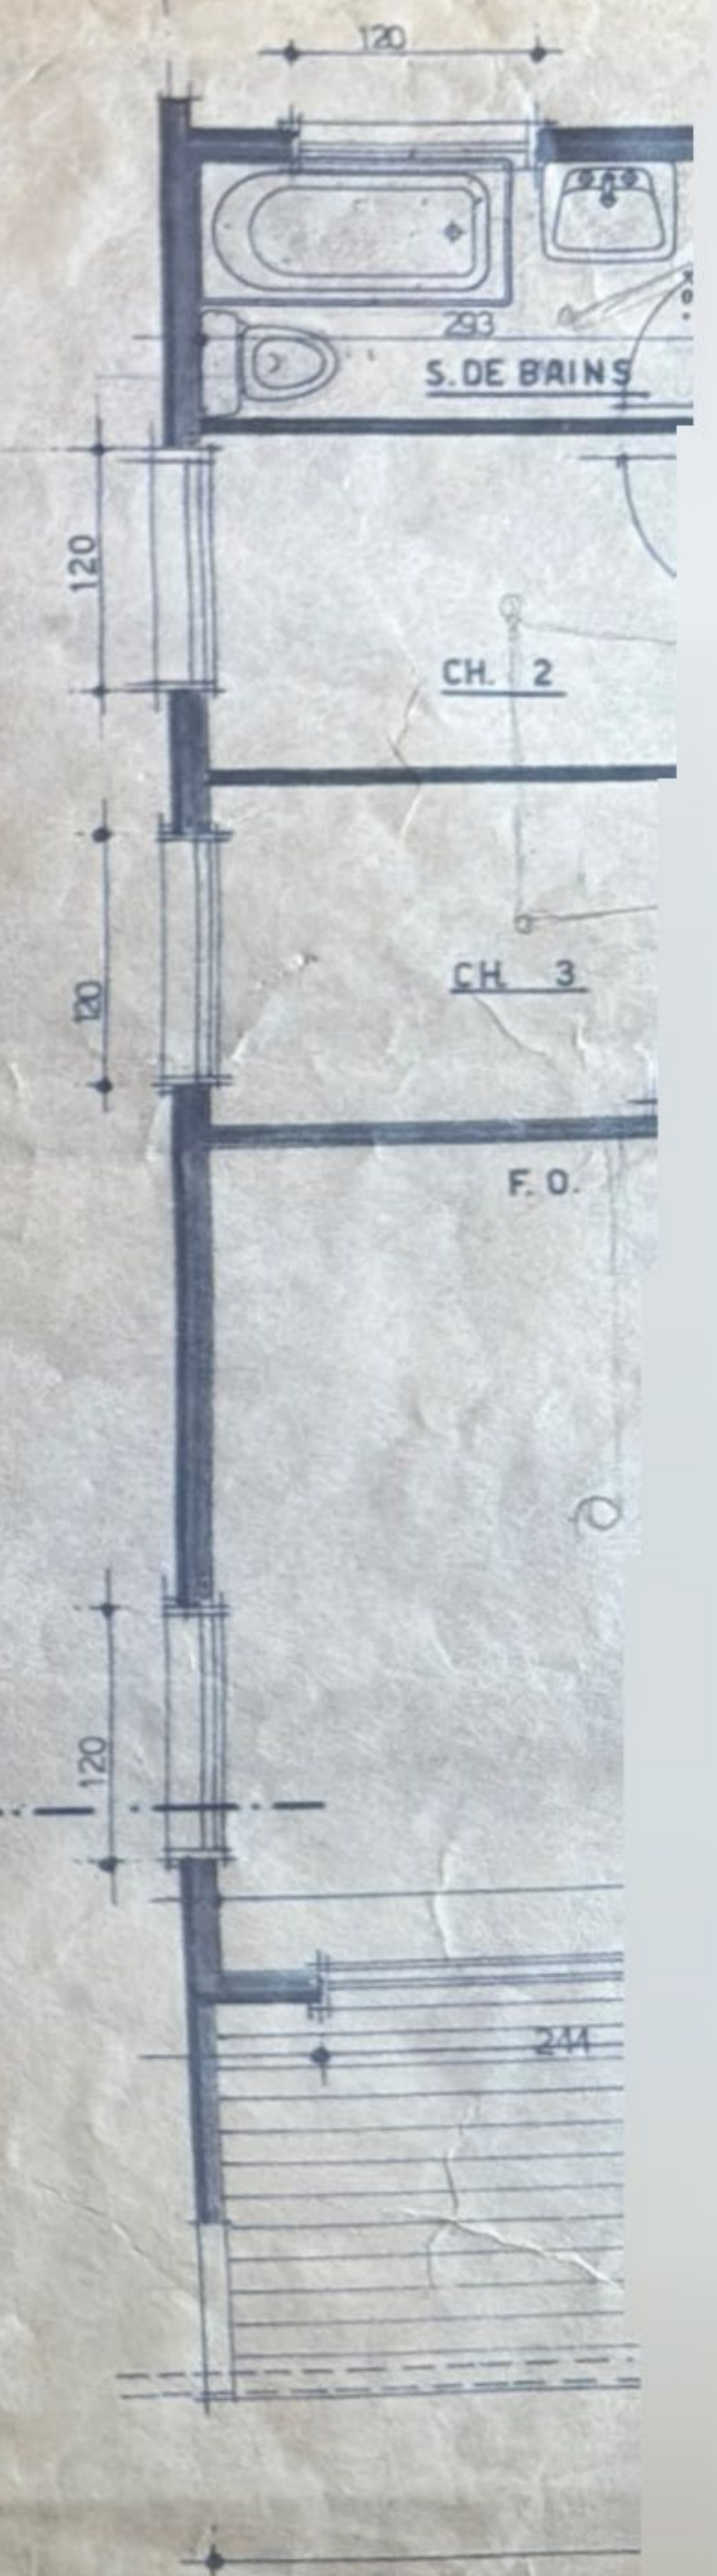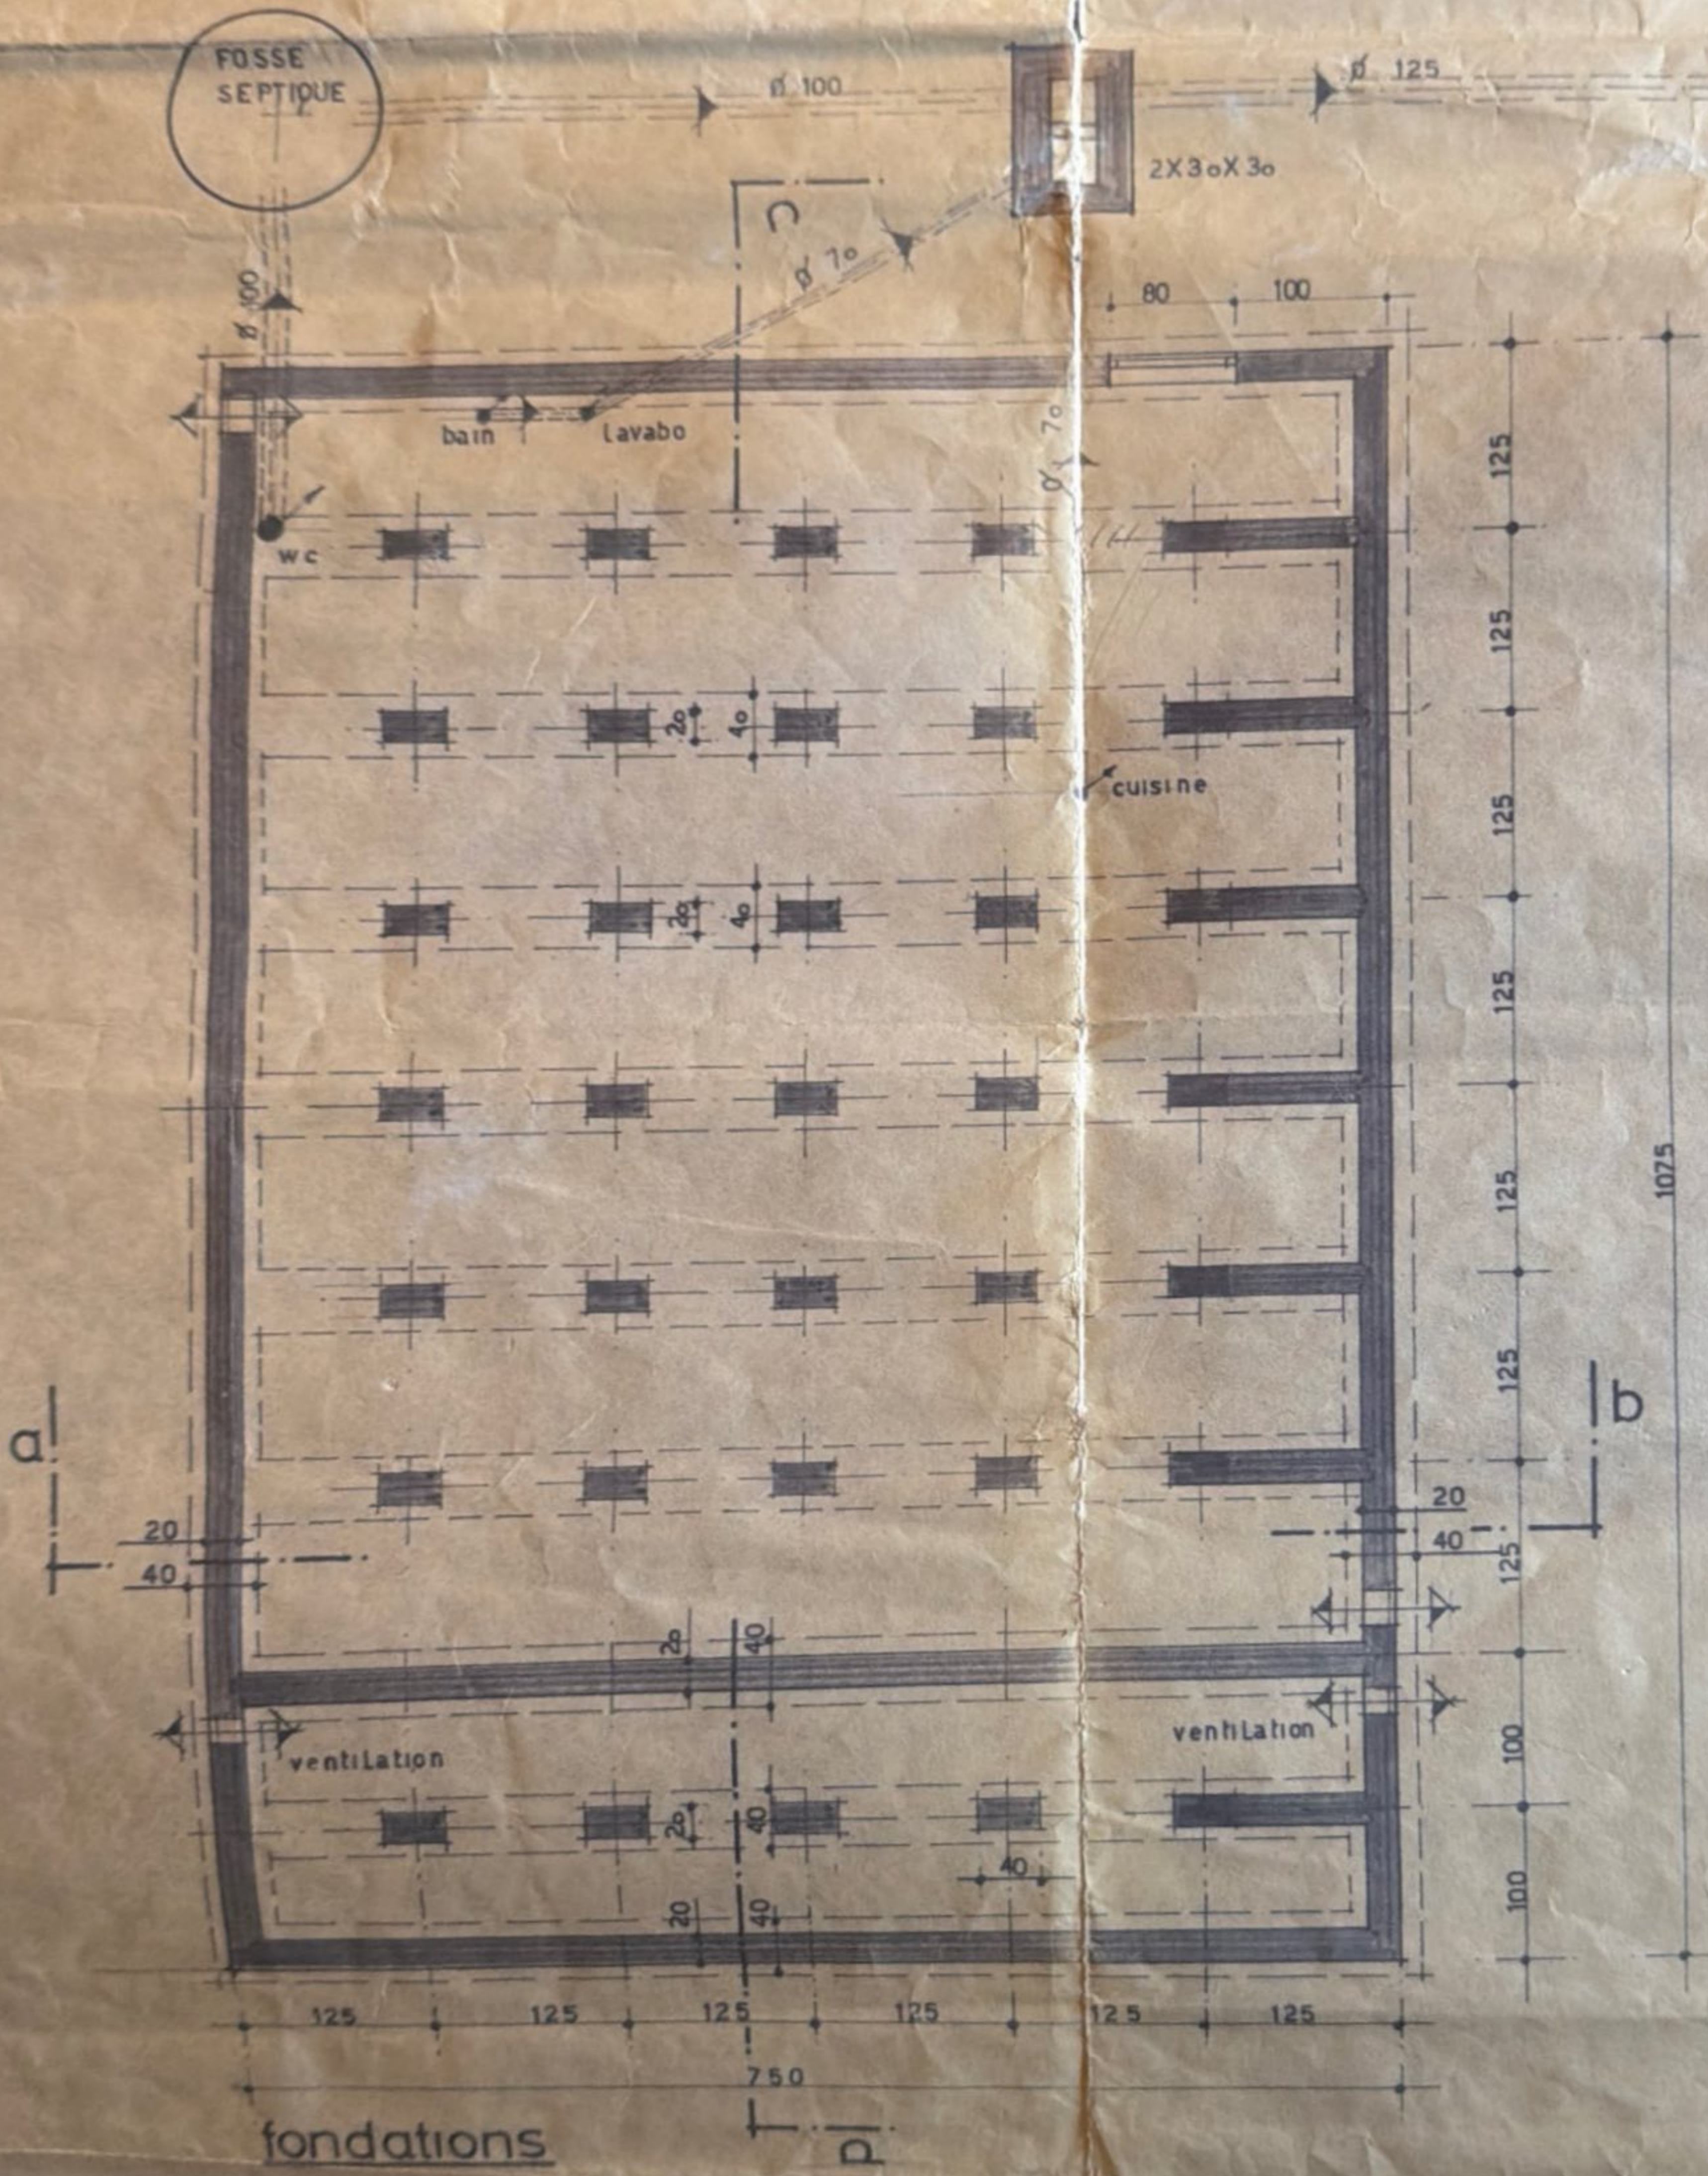

fondations

rez.de.cha