
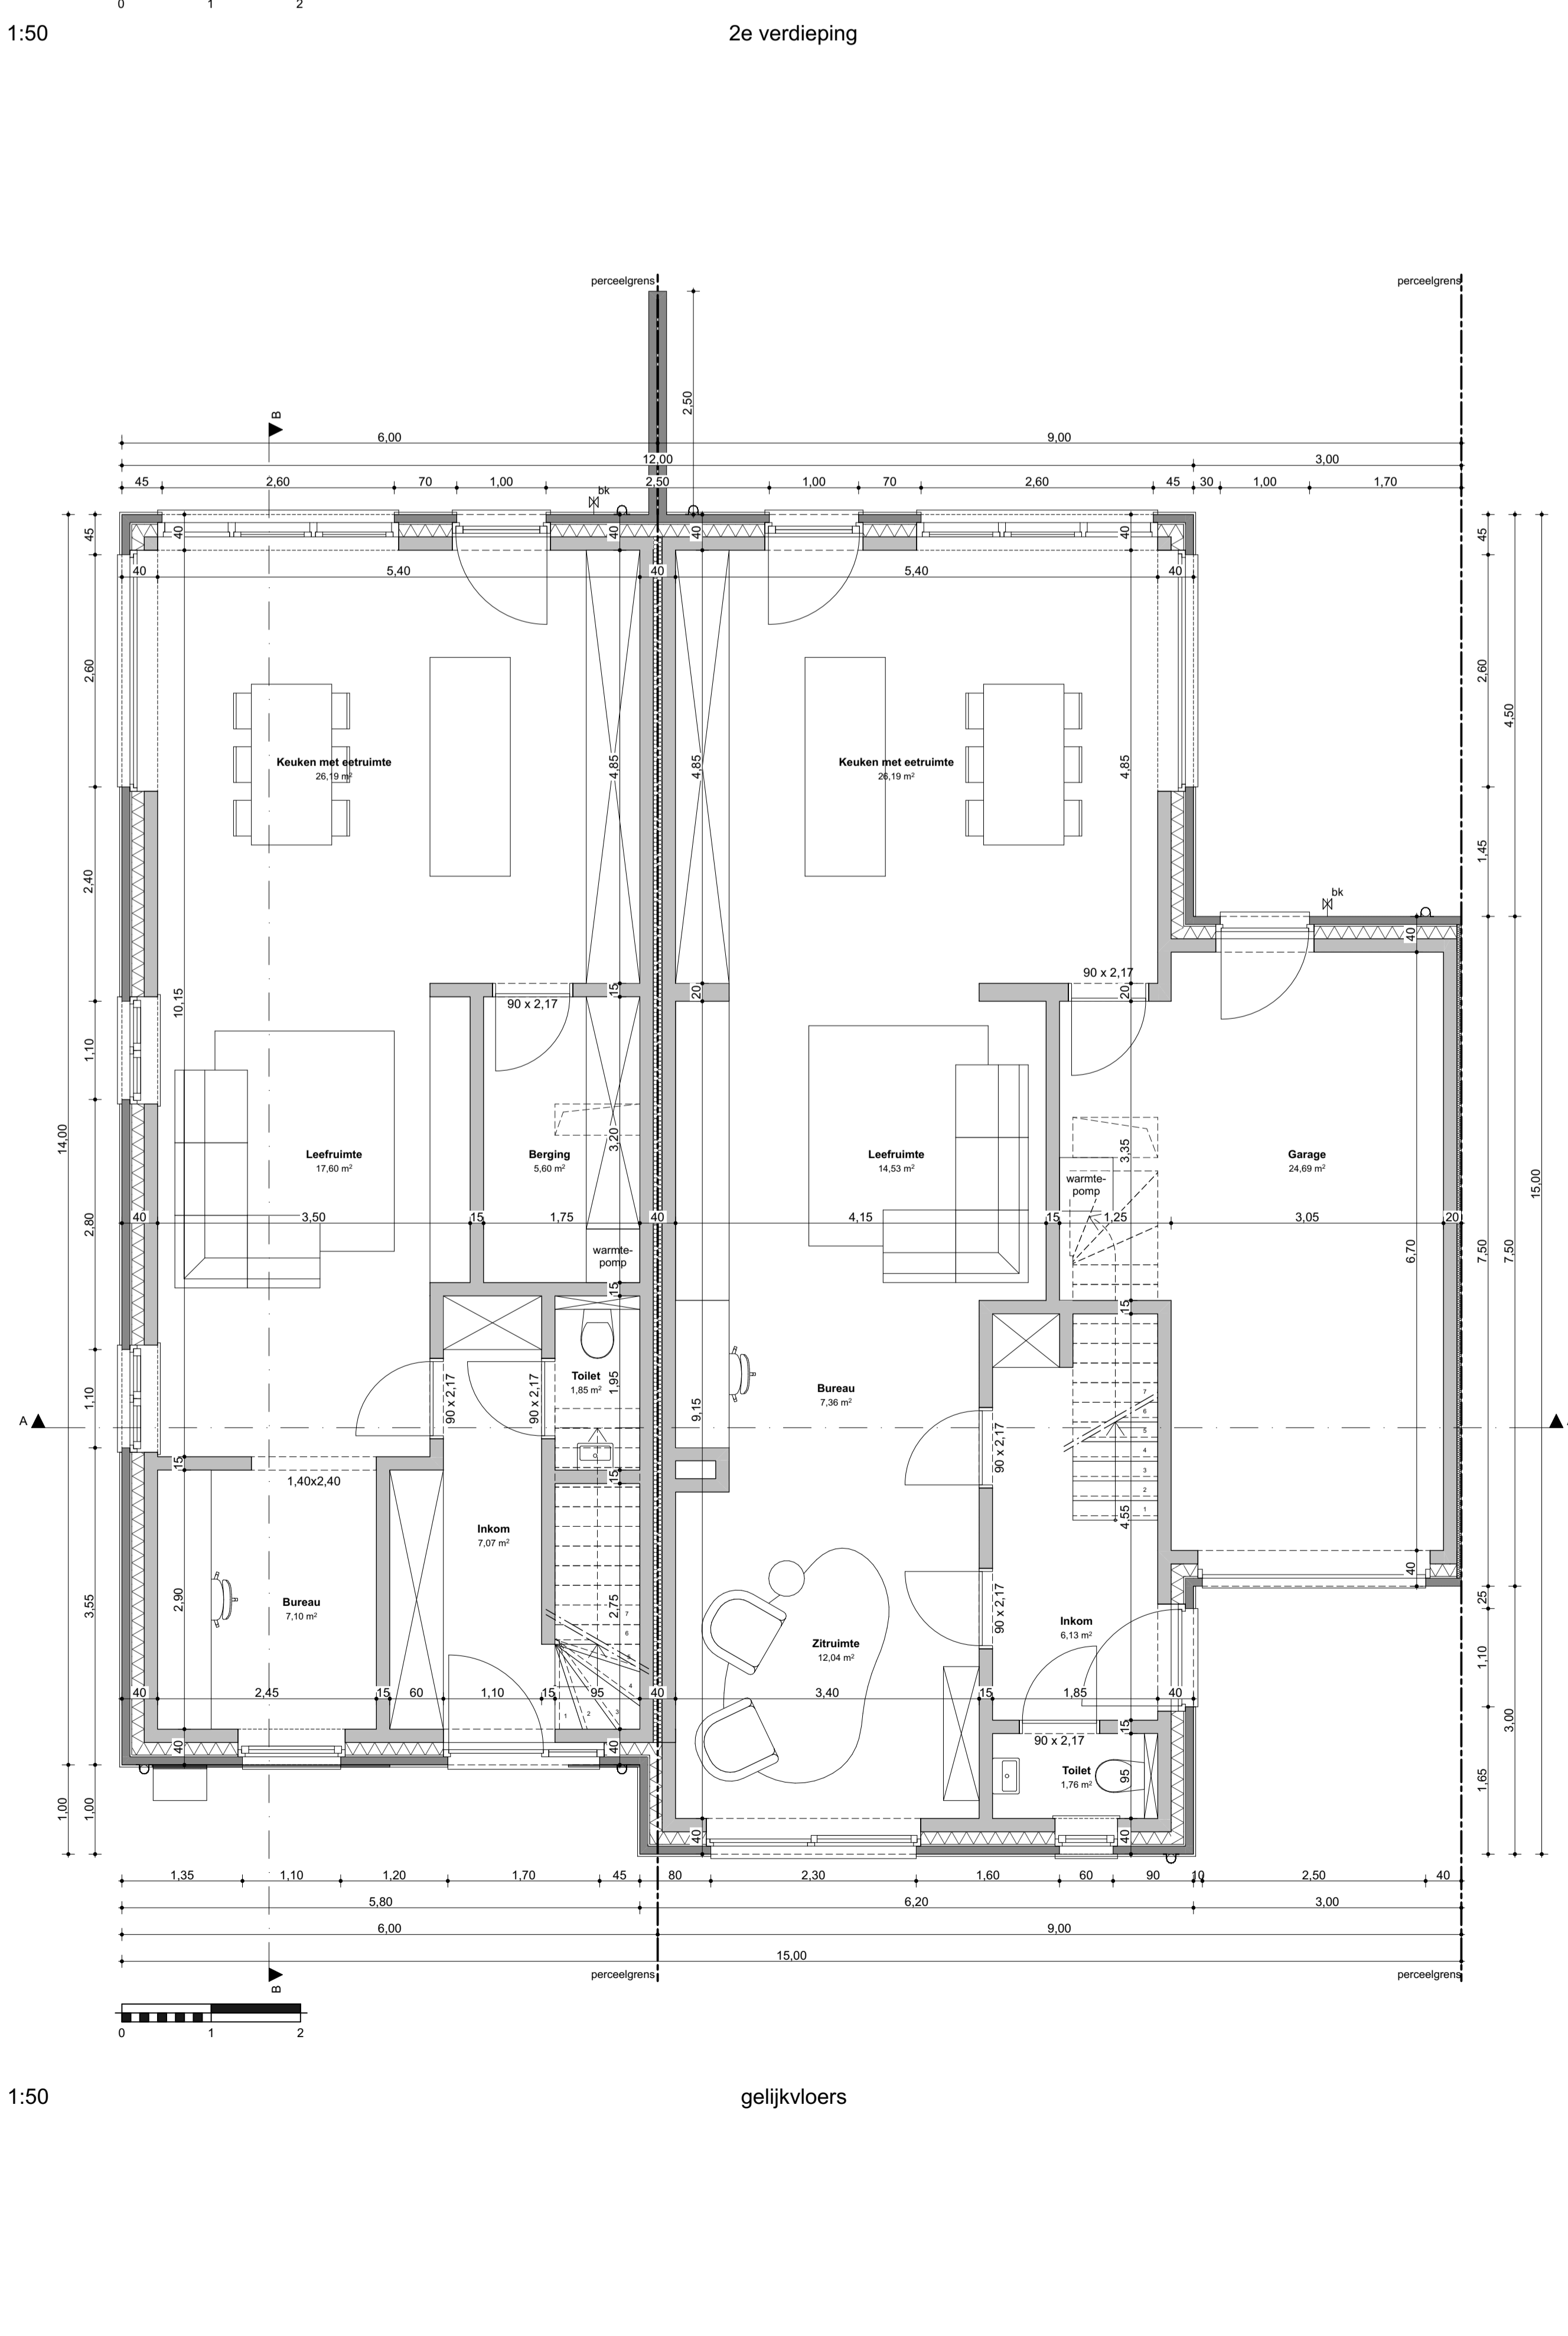


1:10 detail afvoer in muur

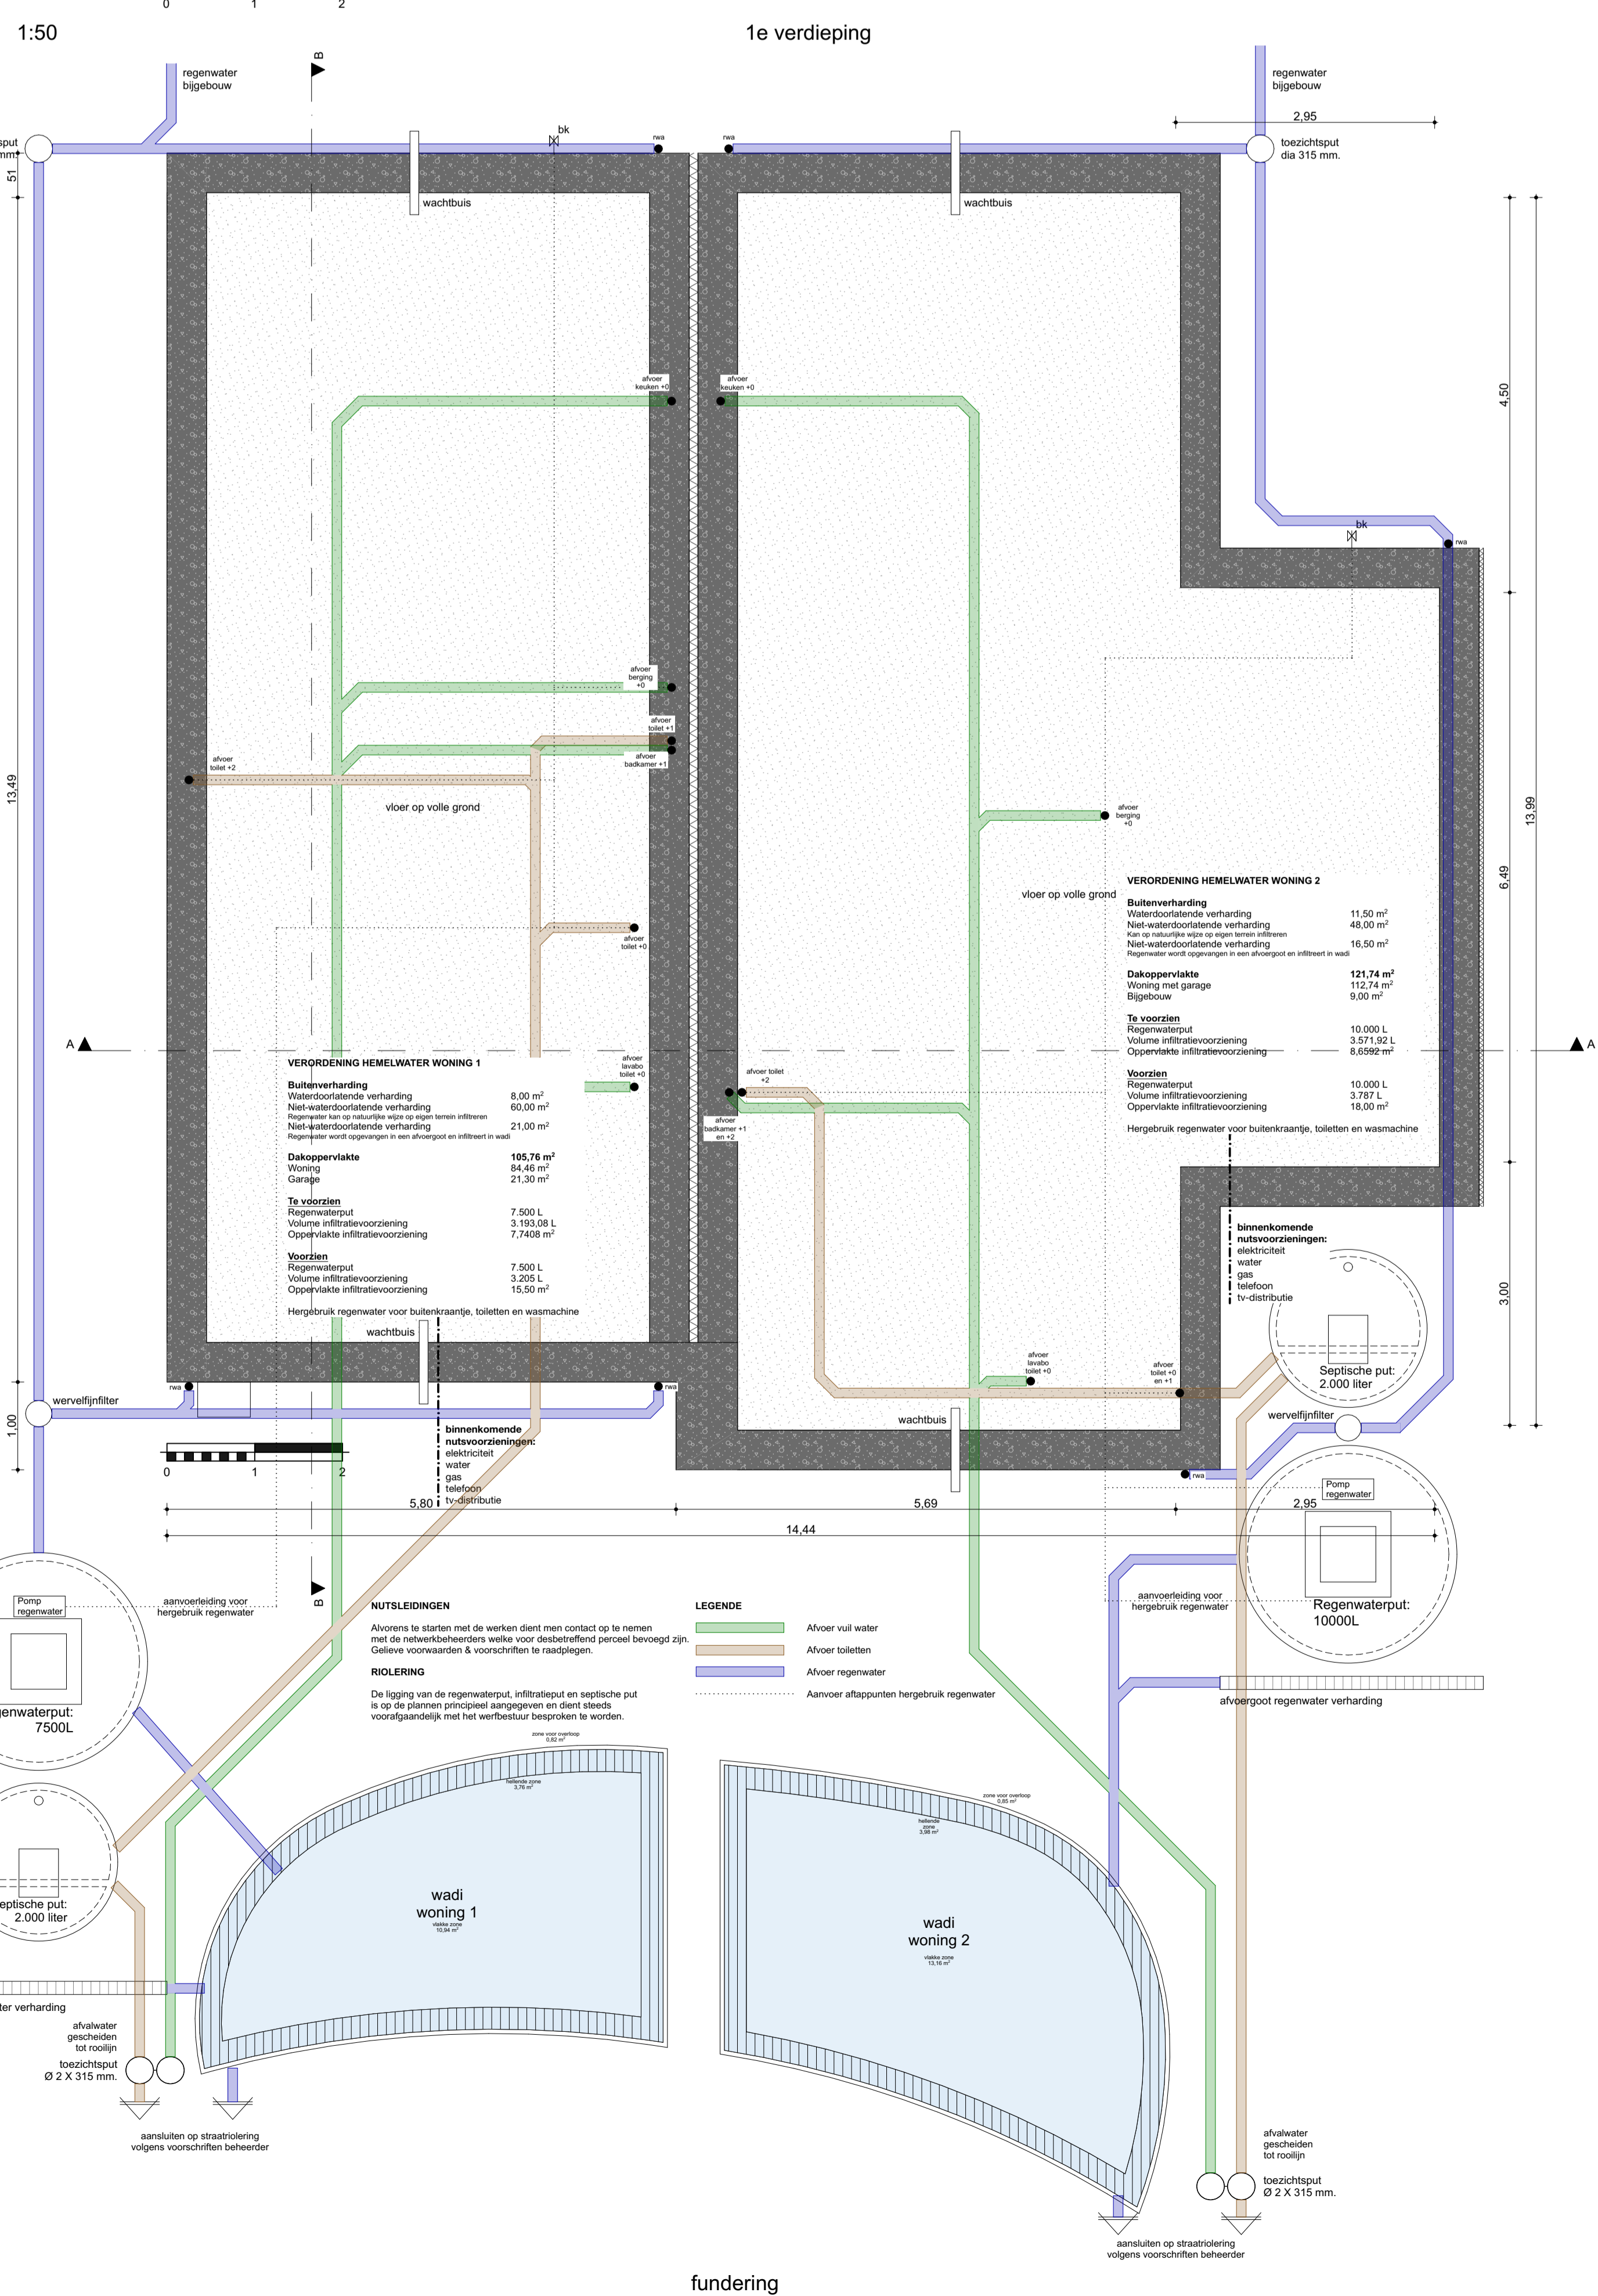

legende			
[Symbol]	gevelmetselwerk	[Symbol]	isolerende uithuizing
[Symbol]	smelbouw	[Symbol]	harde isolatie
[Symbol]	bestaand metselwerk	[Symbol]	zachte isolatie
[Symbol]	beton ter plaatse gestort	[Symbol]	isolerende slaan
[Symbol]	geprefabriceerd beton	[Symbol]	gipskarton wand
[Symbol]	betonblokken	[Symbol]	hout
[Symbol]	hale welfels	[Symbol]	grondak
[Symbol]		[Symbol]	afbraak
[Symbol]		[Symbol]	buitenraam
[Symbol]		[Symbol]	afvoer fcaal water
[Symbol]		[Symbol]	afvoer afval water
[Symbol]		[Symbol]	afvoer regenwater
[Symbol]		[Symbol]	terugloopklep
[Symbol]		[Symbol]	toetsput

legende inplanting		legende brand	
[Symbol]	bestaande bebouwing	[Symbol]	h- distansie
[Symbol]	nieuwe bebouwing	[Symbol]	b- openbare verlichting
[Symbol]	gras of laag gras	[Symbol]	s- straatkolk
[Symbol]	middel hoog gras	[Symbol]	d- rioolsteek
[Symbol]	water	[Symbol]	f- hydrant
[Symbol]	waterlootlopende verharding	[Symbol]	f- verkeerweld
[Symbol]	betrisverharding	[Symbol]	g- parkeerplaats
[Symbol]	oprijtuinen fossa's	[Symbol]	i- infiltratieput
[Symbol]	bomen	[Symbol]	R- regenwaterput
[Symbol]		[Symbol]	S- sepiische put
[Symbol]		[Symbol]	rookmelder
[Symbol]		[Symbol]	brandmelding hydrant
[Symbol]		[Symbol]	brandmelding nooduitgang
[Symbol]		[Symbol]	brandmelding nooduitgang voor trap naar verdieping
[Symbol]		[Symbol]	brandmelding brandmelder
[Symbol]		[Symbol]	brandmelding brandmelder

AAB | ARCHITECTEN

van laer & van erck

BOUWEN VAN 4 WONINGEN

Burgemeester J. Van Apenstraat 56-58
2320 Hoogstraten
13014B02600S003

tekening 1/5

Overzichtsblad woning 1 en 2 links

datum: 10/04/2026
dossier: 24 43
getekend: S.B.

architecten van laer & van erck
BE 0475.654.600
architect: jef van laer - 0475149 14 13
architect: charline van erck - 0473131 45 54

antoon de lalingstraat 1 bus 4
2320 hoogstraten
tel. 031314 22 92
info@aab-architecten.be