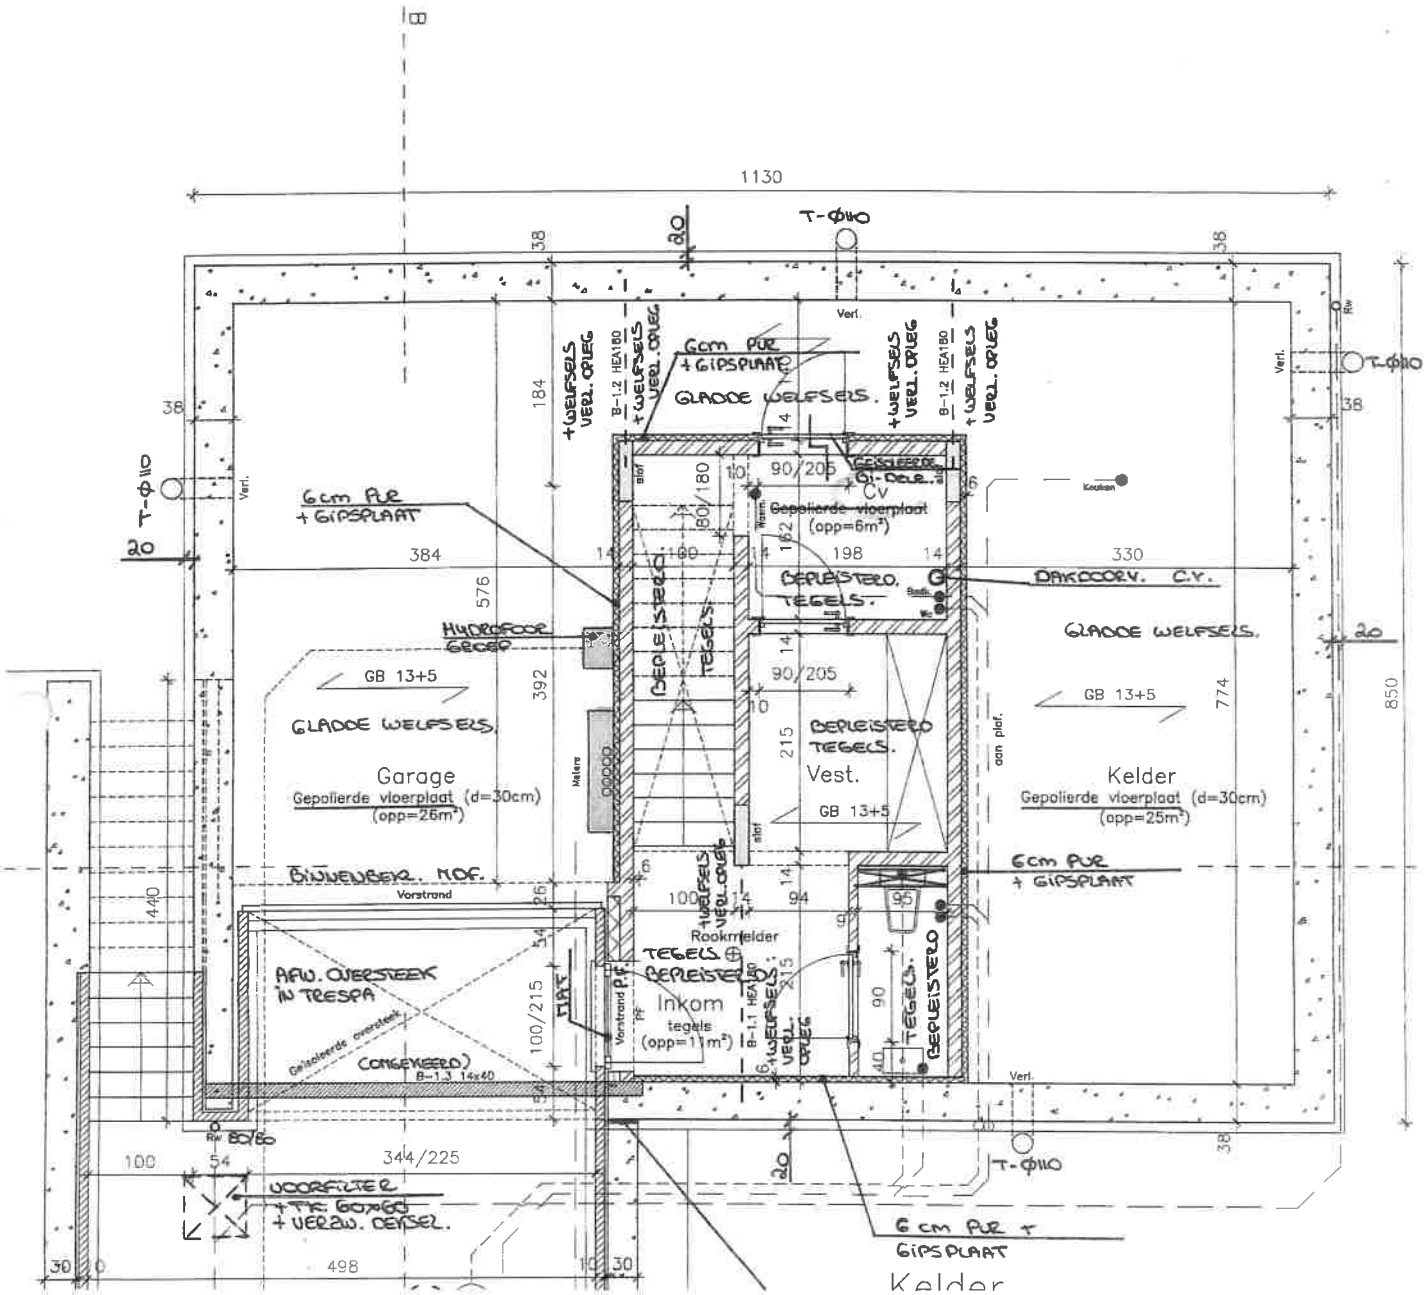
1130
T-Φ110
6cm PUR + GIPSPLAAT
GLADDE WELFSELS.
B-1.2 HEA180
+WELFSELS VERL. OPLEG
GESLEEPDE GI. DELE.
CV
Gepolierde vloerplaat (opp=6m²)
GEPLEISTERD. TEGELS.
DAKDOORV. C.V.
HYDROFOOR GROEP
GB 13+5
GLADDE WELFSELS.
Garage
Gepolierde vloerplaat (d=30cm) (opp=26m²)
Vest.
Kelder
Gepolierde vloerplaat (d=30cm) (opp=25m²)
BINNENBER. MOF.
Vorstrand
AFW. OVERSTEEK IN TRESPA
Gelaseerde overstek
GOMGEKEERD B-1.3 14x40
Rookmelder
TEGELS GEPLEISTERD
Inkom
tegels (opp=11m²)
MAT
UOORFILTER + TK. 60x60 + VERW. GEISEL.
344/225
498
Kelder