


**INDICE P**  
 LOT 1 : 3.150 M<sup>2</sup> x 8 % = 252 M<sup>2</sup> + 1/2 comble = 378 M<sup>2</sup>  
 LOT 2 : 1.380 M<sup>2</sup> x 18 % = 248 M<sup>2</sup> + 1/2 comble = 372 M<sup>2</sup>  
 LOT 3 : 1.385 M<sup>2</sup> x 15 % = 207 M<sup>2</sup> + 1/2 comble = 310 M<sup>2</sup>  
 5.915 M<sup>2</sup> 1.060 M<sup>2</sup>

**INDICE S**  
 Surface lotie : 5.915 M<sup>2</sup>  
 1/2 voirie Rue Base Roty : 660 M<sup>2</sup>  
 P/S : 6.575 M<sup>2</sup>  
 1.060 M<sup>2</sup> = 0,161  
 6.575 M<sup>2</sup>  
 Densité de logement : 10.000 M<sup>2</sup> x 3 habitations = 4 habitations / HA  
 6.575 M<sup>2</sup>

**LOT 4**

**PLAN D'OCCUPATION DU SOL**  
 ECHELLE : 1 / 2.500

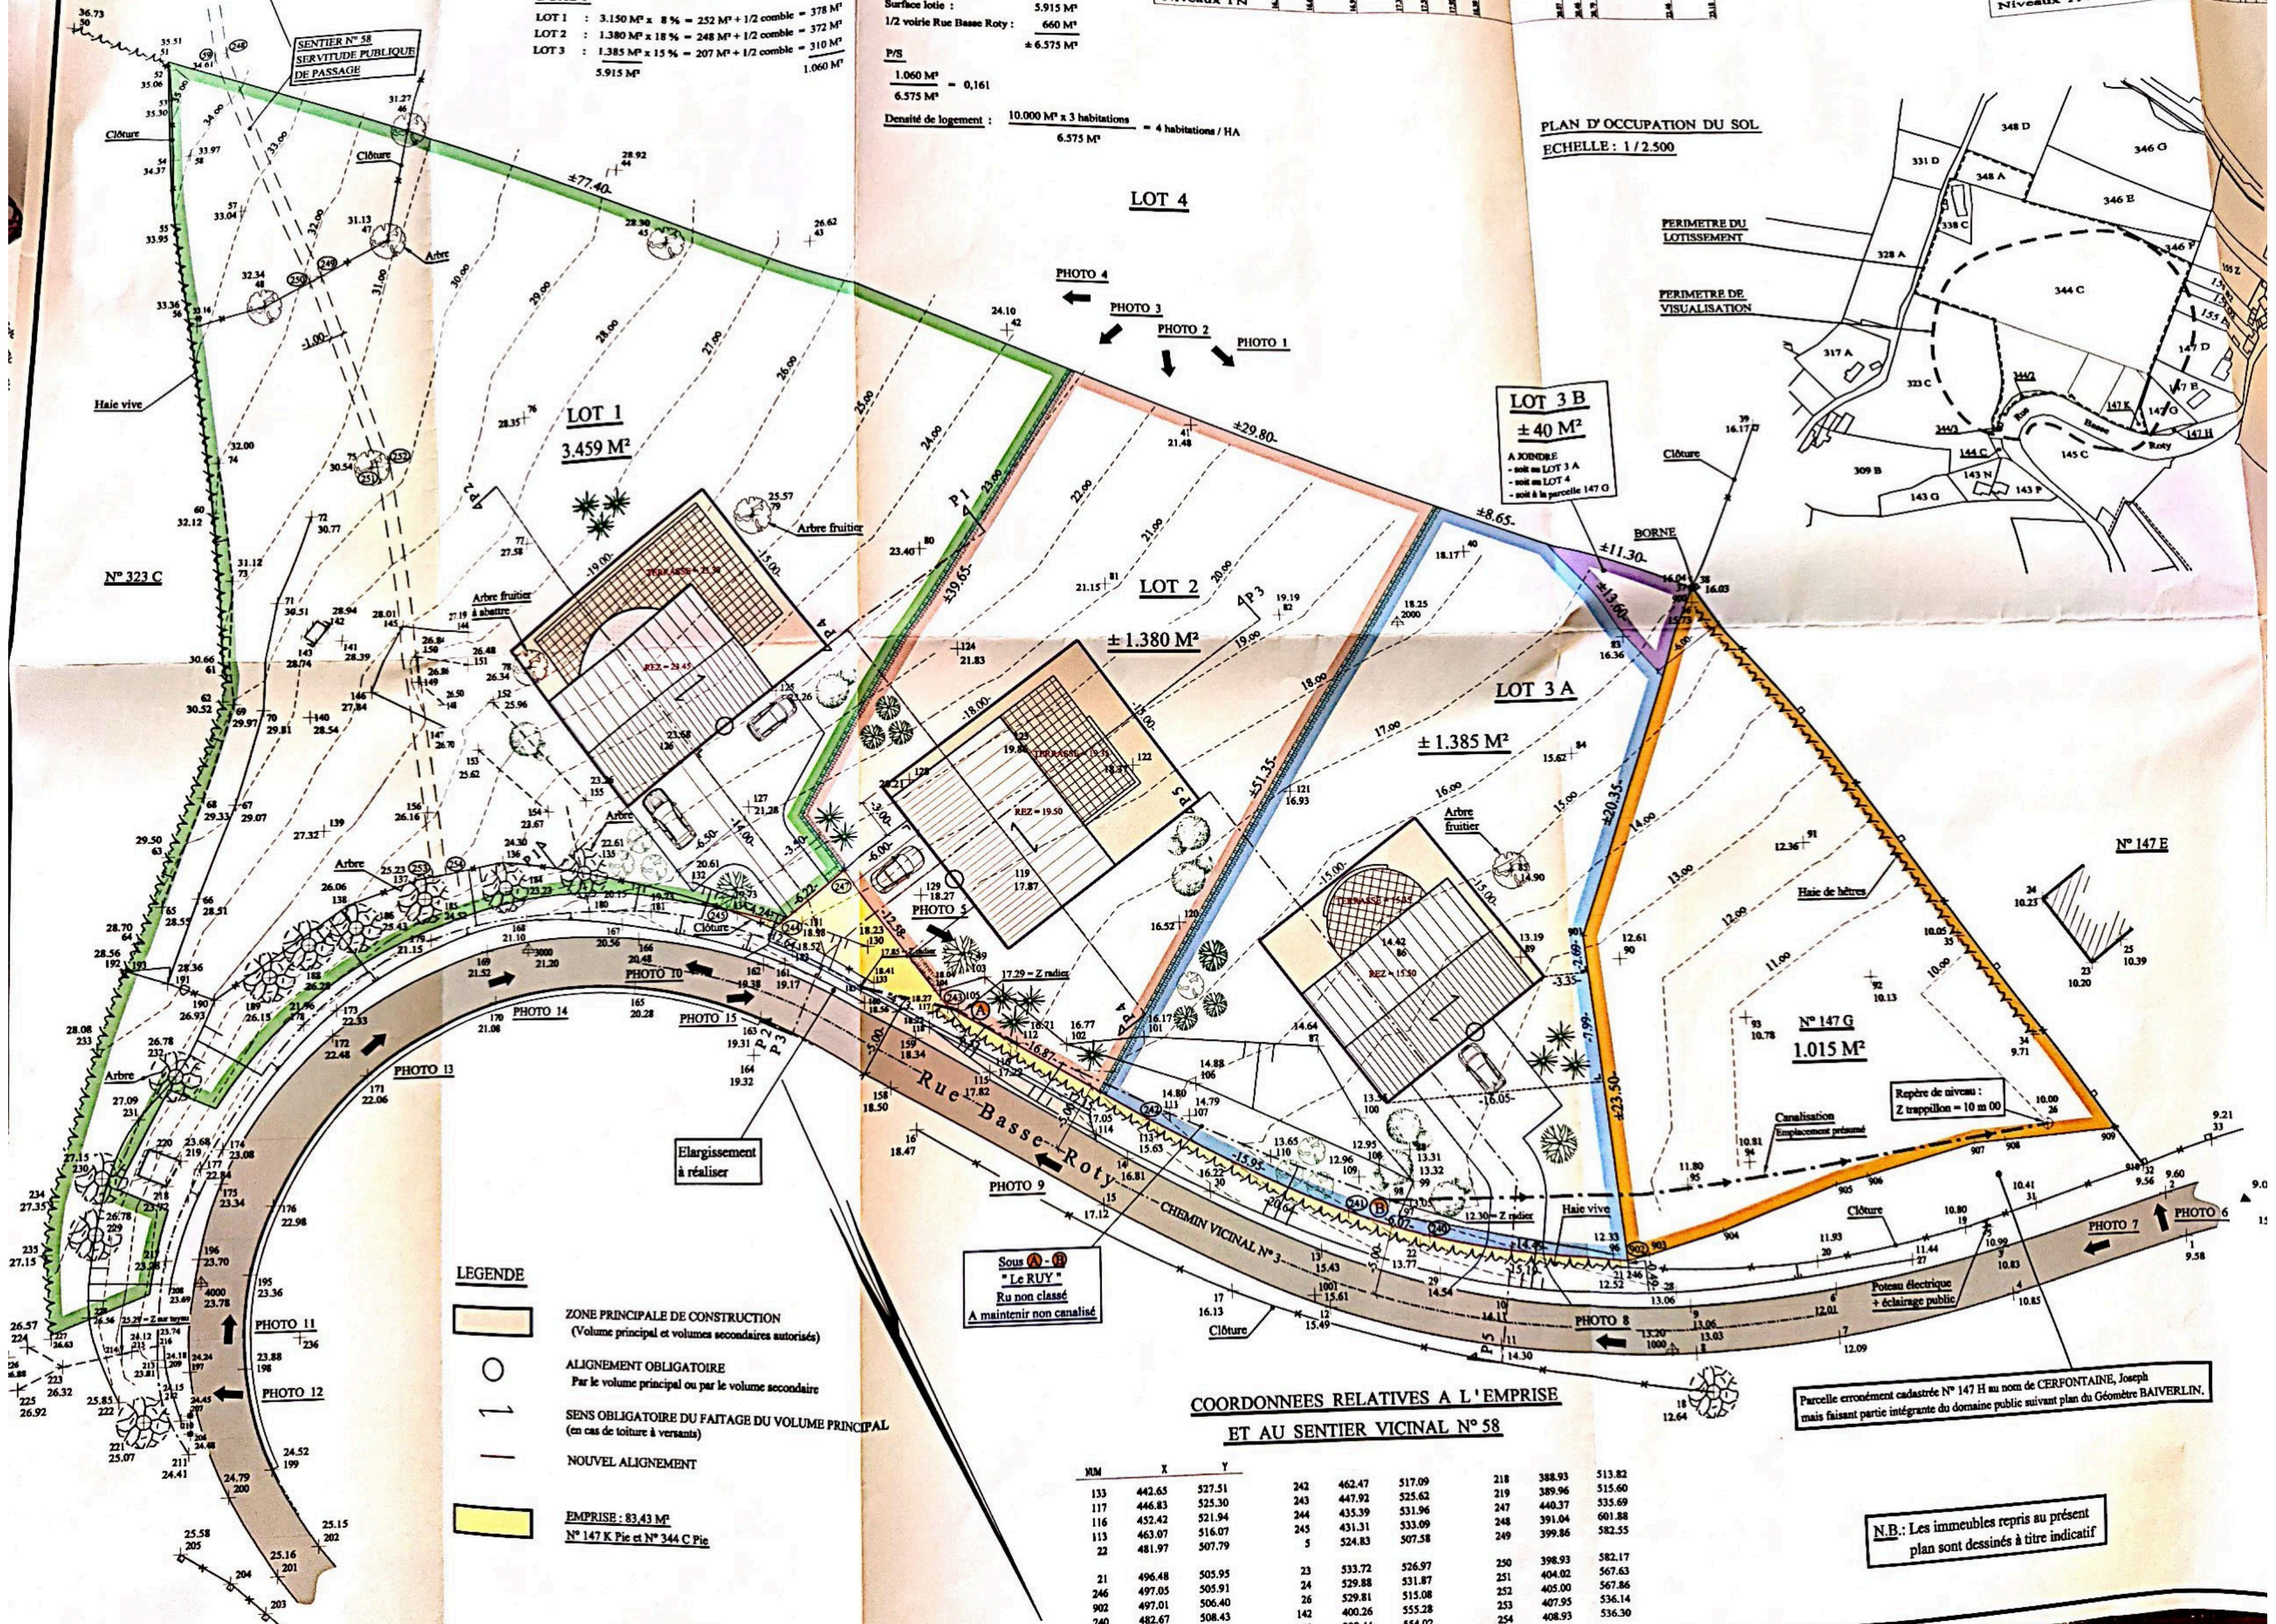

- LEGENDE**
- ZONE PRINCIPALE DE CONSTRUCTION  
(Volume principal et volumes secondaires autorisés)
  - ALIGNEMENT OBLIGATOIRE  
Par le volume principal ou par le volume secondaire
  - SENS OBLIGATOIRE DU FAITAGE DU VOLUME PRINCIPAL  
(en cas de toiture à versants)
  - NOUVEL ALIGNEMENT
  - EMPRISE : 83,43 M<sup>2</sup>  
N° 147 K Pie et N° 344 C Pie

**Sous (A) - (B)**  
 "Le RUY"  
 Ru non classé  
 A maintenir non canalisé

**COORDONNEES RELATIVES A L'EMPRISE**  
**ET AU SENTIER VICINAL N° 58**

NUM	X	Y	NUM	X	Y	NUM	X	Y
133	442.65	527.51	242	462.47	517.09	218	388.93	513.82
117	446.83	525.30	243	447.92	525.62	219	389.96	515.60
116	452.42	521.94	244	435.39	531.96	247	440.37	535.69
113	463.07	516.07	245	431.31	533.09	248	391.04	601.88
22	481.97	507.79	5	524.83	507.38	249	399.86	582.55
21	496.48	505.95	23	533.72	526.97	250	398.93	582.17
246	497.05	505.91	24	529.88	531.87	251	404.02	567.63
902	497.01	506.40	26	529.81	515.08	252	405.00	567.86
240	482.67	508.43	142	400.26	555.28	253	407.95	536.14
241	476.87	510.23	143	399.44	554.02	254	408.93	536.30

Parcelle erroneement cadastrée N° 147 H au nom de CERFONTAINE, Joseph mais faisant partie intégrante du domaine public suivant plan du Géomètre BAVERLIN.

**N.B.:** Les immeubles repris au présent plan sont dessinés à titre indicatif