


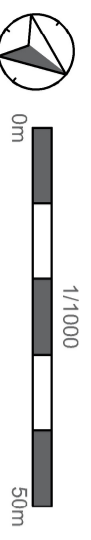

Alle maten zijn indicatief en niet bindend.
 De beschrijving in het verkooplastenboek heeft voorrang op de plannen.
 Noodzakelijke aanpassingen zijn mogelijk in functie van de vergunning en om technische, architectonische en/of constructieve redenen.
 Units worden casco opgeleverd. De invulling is indicatief.



THONISSENLAAAN 61 - B-3600 HASSELT
 tel: +32 (11) 24 14 00 - fax: +32 (11) 24 11 75
PUTSEBAAN 46 - B-314C KEERBERGEN
 tel: +32 (15) 52 07 98 - fax: +32 (15) 52 98 24

Bouwheer: B.V.I.BE nv
 Ujlenlaan 90 2B
 +32(0)3 355 09 09
 2160 Wommelgem
 www.bvi.be

Verfaders: B.V.I.BE GREENPARK GENK
 Woudstraat 25
 3600 Genk


BOUWEN VAN KMO-UNITS
VERKOOPPLAN 27/08/2021
INPLANTINGPLAN


Deze plannen zijn auteursrechtelijk beschermd en zijn eigendom van HVCarchitecten, zij mogen niet gekopieerd, gewijzigd, uitgevoerd of aan derden doorgegeven worden, behoudens daartoe uitdrukkelijk schriftelijke toestemming werd gegeven.




Alle maten zijn indicatief en niet bindend.
De beschrijving in het verkoopplatenboek heeft voorrang op de plannen.
Noodzakelijke aanpassingen zijn mogelijk in functie van de vergunning en om technische, architectonische en/of constructieve redenen.

Units worden casco opgeleverd. De invulling is indicatief.

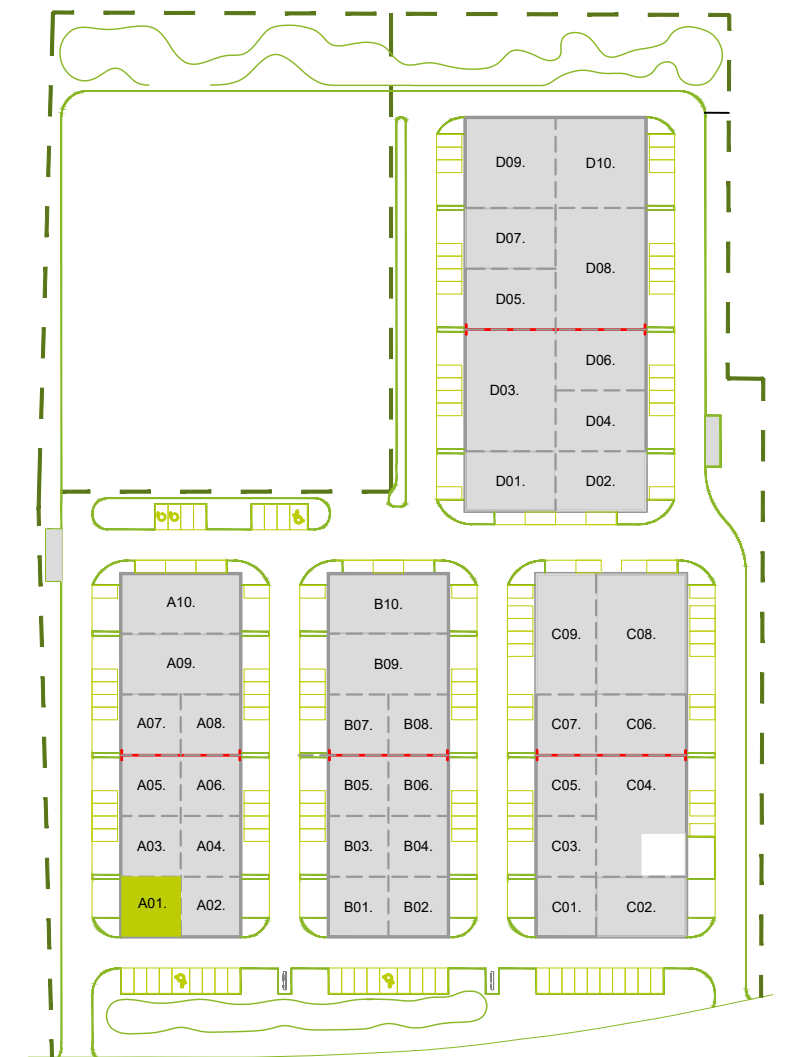

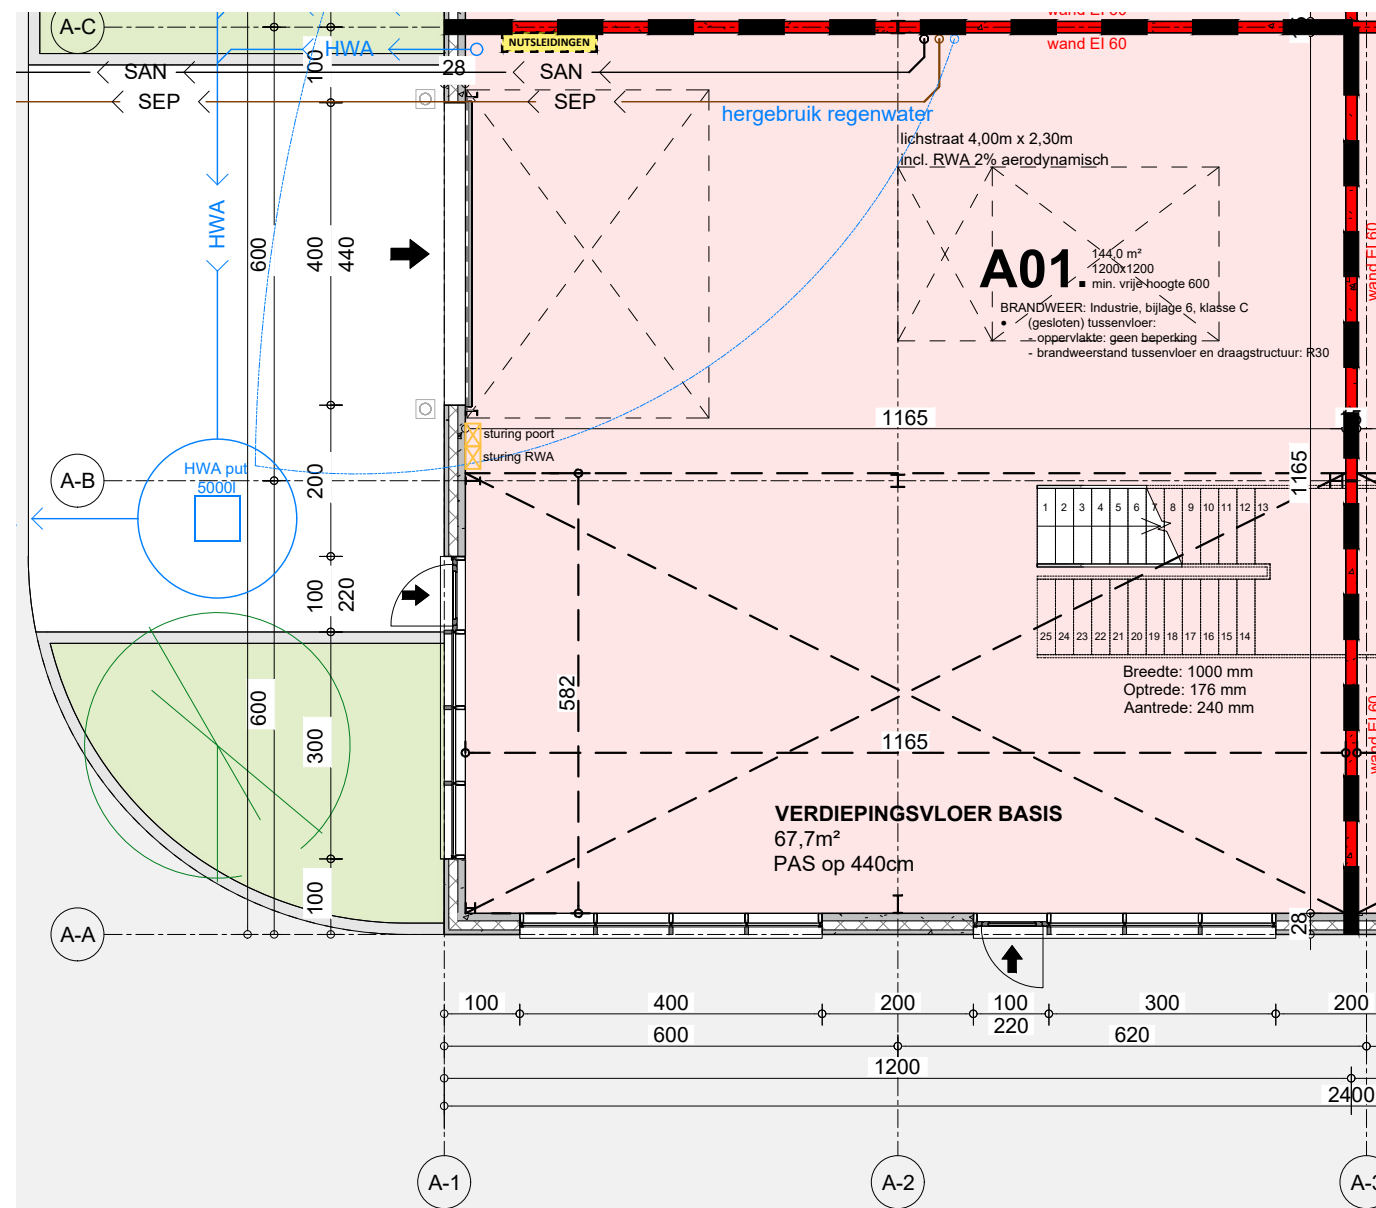


Niveau 0

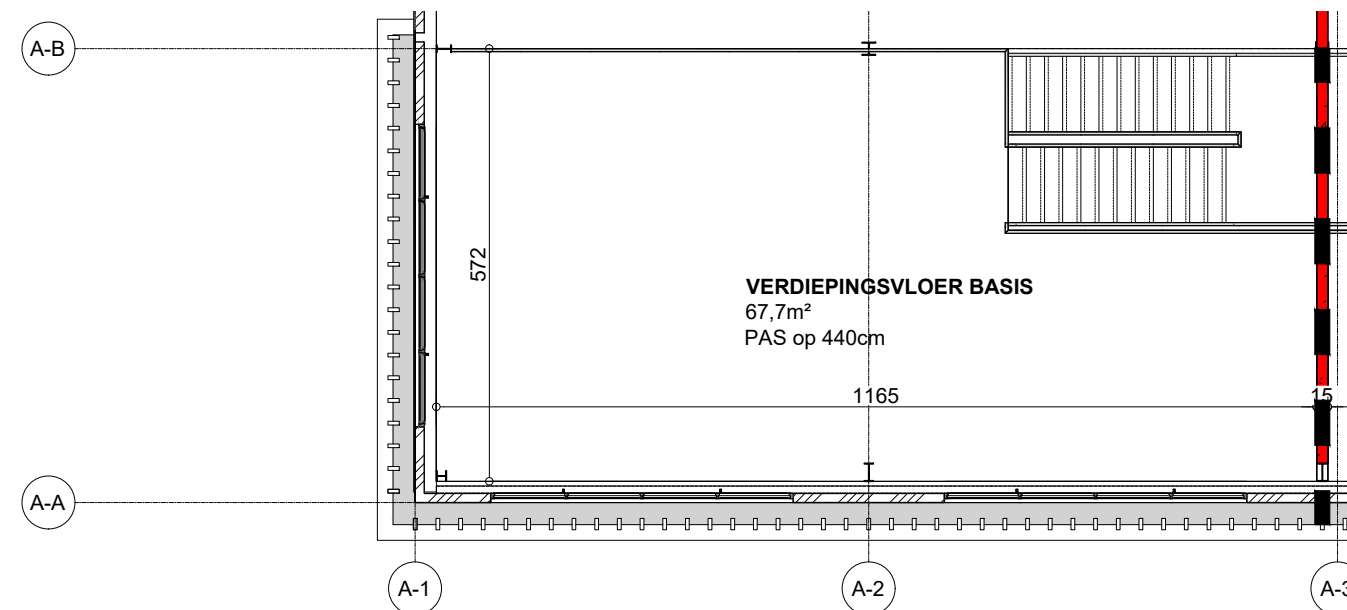


Niveau 1

Alle maten zijn indicatief en niet bindend.
De beschrijving in het verkoopplatenboek heeft voorrang op de plannen.
Noodzakelijke aanpassingen zijn mogelijk in functie van de vergunning en om technische, architectonische en/of constructieve redenen.

Units worden casco opgeleverd. De invulling is indicatief.

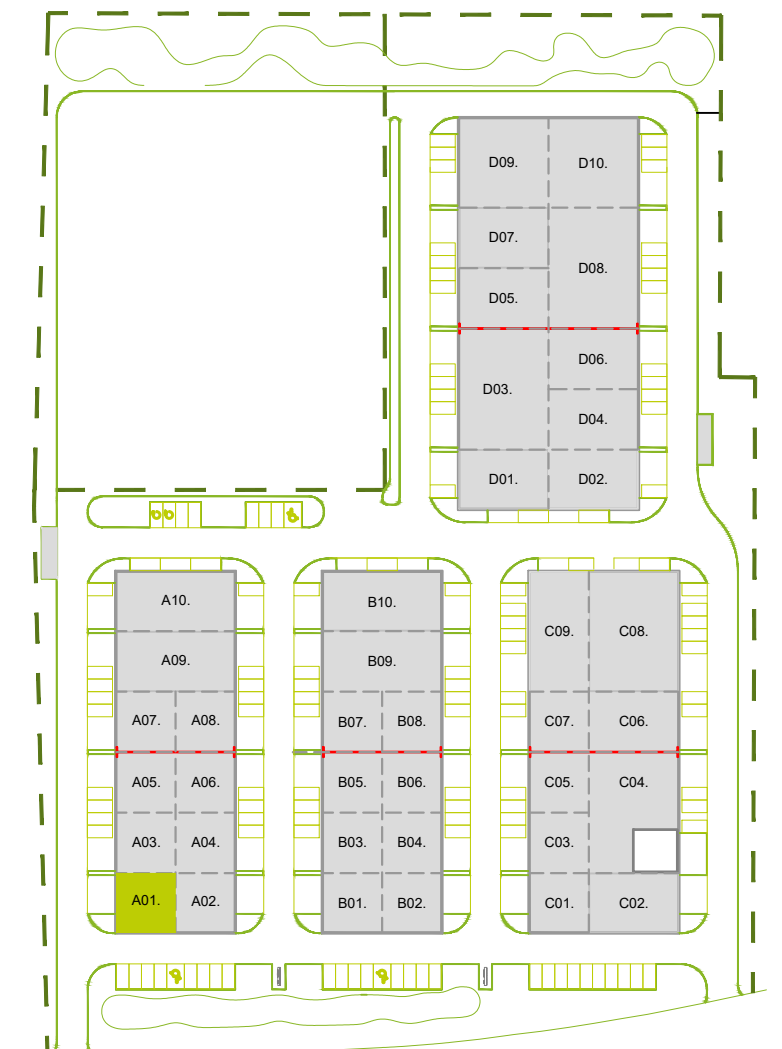

OVERZICHTSPLAN

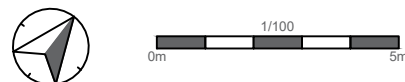

HVC ARCHITECTEN

THONISSENLAAN 61 - B-3500 HASSELT
tel: +32 (11) 24 14 00 - fax: +32 (11) 24 11 75
PUTSEBAAN 46 - B-3140 KEERBERGEN
tel: +32 (15) 52 07 98 - fax: +32 (15) 52 98 24

Bouwheer: BVI.BE nv
Uilenlaan 90 2B 2160 Wommelgem
+32(0)3 355 09 09 www.bvi.be


Werfadres: BVI.BE GREENPARK GENK
Woudstraat 25
3600 Genk

BOUWEN VAN KMO-UNITS


VERKOOPSPLAN 11/10/2021

UNIT A01
Grondplan niv.0
Grondplan niv.1

Buitenschrijnwerk TYPE1: 300x560

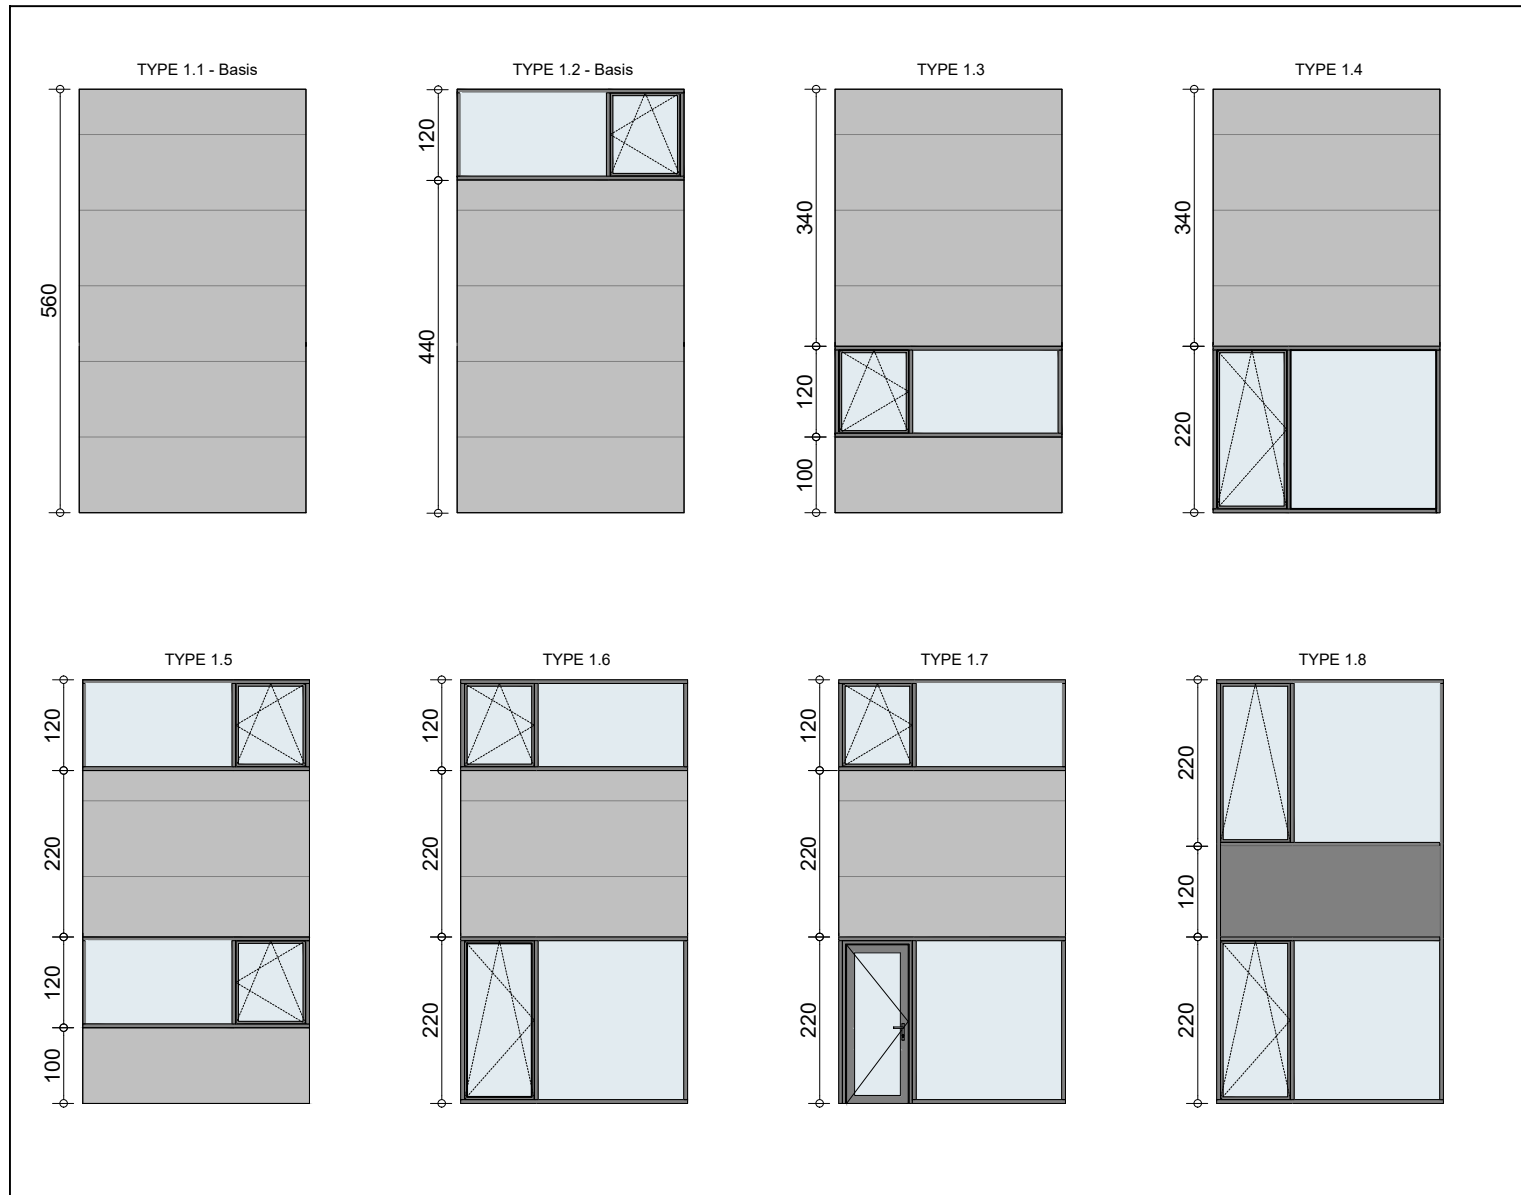

Buitenschrijnwerk TYPE2: 100x560

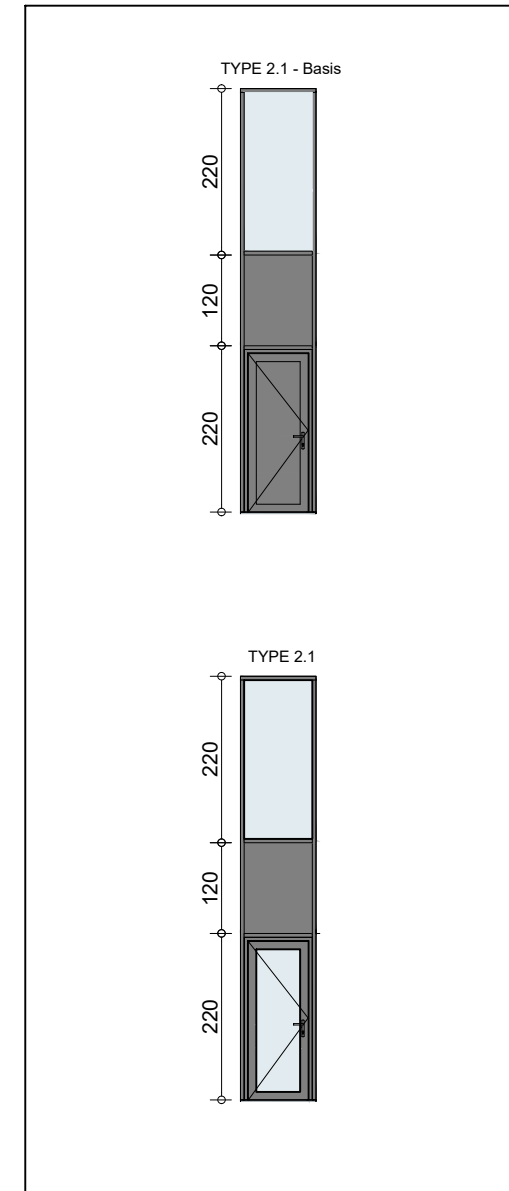

De kopers van de bedrijfsunits hebben in uitvoeringsfase de mogelijkheid om het buitenschrijnwerk licht aan te passen aan de hand van een aantal vooropgestelde types.

De verschillende types wijken maar licht af van het voorgestelde type. Dit leidt enerzijds tot een duidelijke uniformiteit tussen de gebouwen en geeft anderzijds een architecturale meerwaarde aan het totaalproject alsook aan zijn omgeving.

Keuze koper: NIET VAN TOEPASSING VOOR UNIT A01-A02-B01-B03-C01-C02

- | | |
|----------|----------|
| type 1.1 | type 2.1 |
| type 1.2 | type 2.2 |
| type 1.3 | |
| type 1.4 | |
| type 1.5 | |
| type 1.6 | |
| type 1.7 | |
| type 1.8 | |

Akkoord koper: (datum, naam en handtekening)

