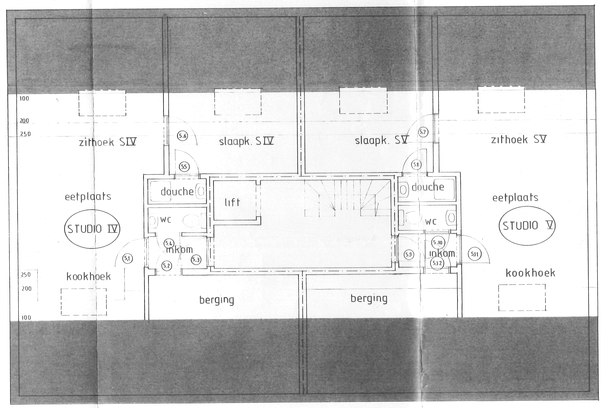

DAKVERDIEPING

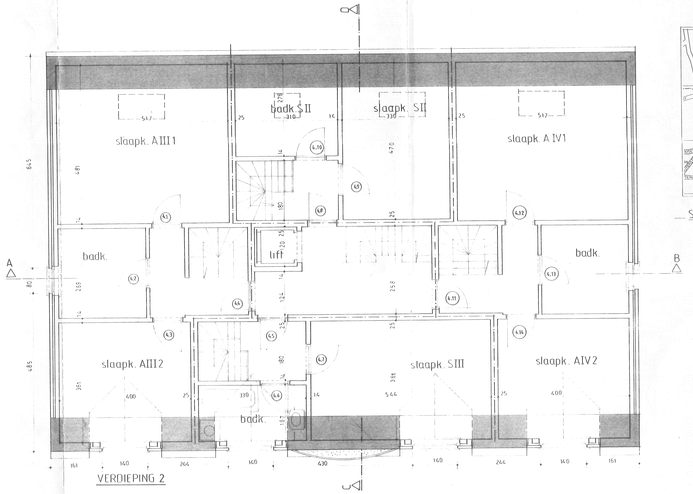

VERDIEPING 2

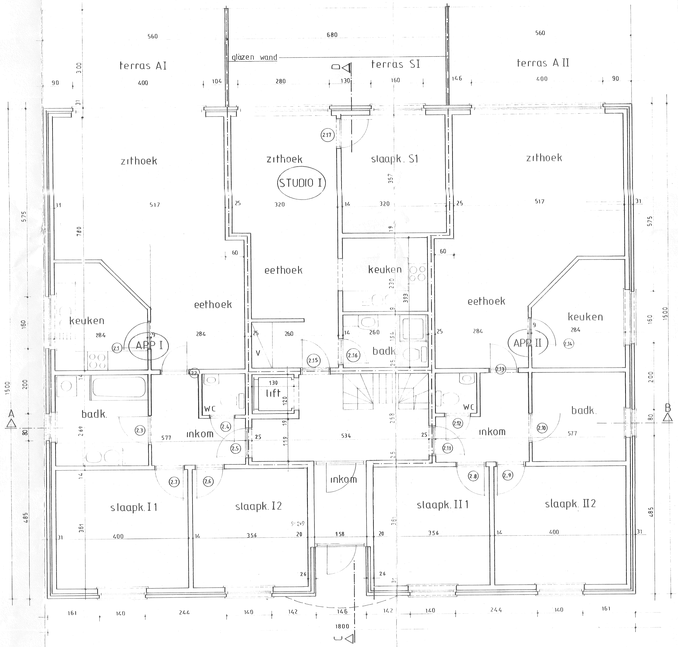

GELIJKVLOERS

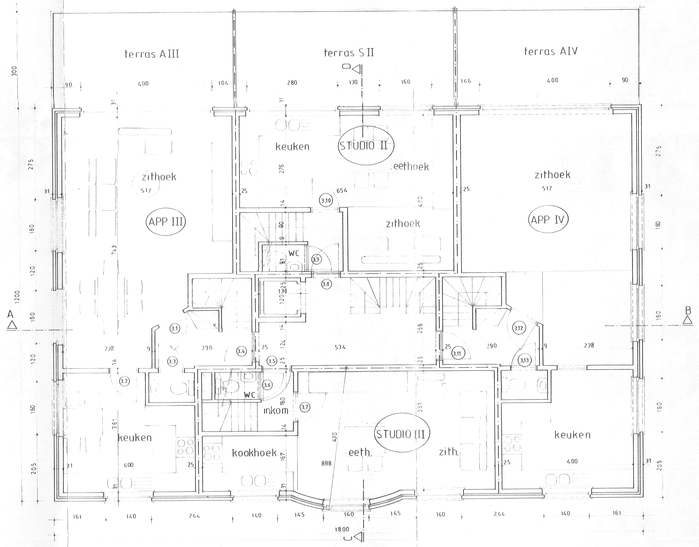

VERDIEPING

SITUERINGSPLAN 1/15.000

KADASTRALE LIGGING 1/2500

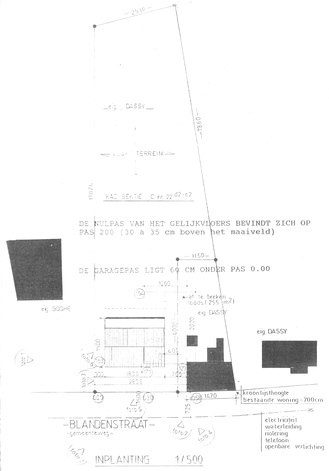

ARCHITEKTENKANTOOR
YVES MARTEAU
O.L.VROUWSTRAAT 54 BLANDEN

AARD: nieuwbouw meergezinswoning	DOSSIERNR 1191/12
LIGGING: blandenstraat 179 haasrode (oud-heverlee) sektie C nr. 22 d2-c2	
BOUWHEER: de heer j DASSY blandenstraat 183 haasrode (oud-heverlee)	

ARCHITEKT	BOUWHEER	AANNEMER	PLANNR:
			1/2

ONDERWERP: plannen situering – inplanting	DATUM: 22/03/1993	SCHAAL: 1/50 (1/500 1/2500 1/15000)

← gewijzigd kelderplan : 26/08/1993