PALAIS DES AQUATIQUES
PROPRIÉTÉ DE MONSIEUR COUBAUX
AVENUE DE TERVUEREN
BRUXELLES.
ECHELLE 0.02 P.M.

— IMMEUBLE COMPOSE D'APPARTEMENTS —
— A VENDRE. —

— JOINT A MA DEMANDE EN AUTORISATION —
— DE BATIR EN DATE DU 21-2-19 —

19
60

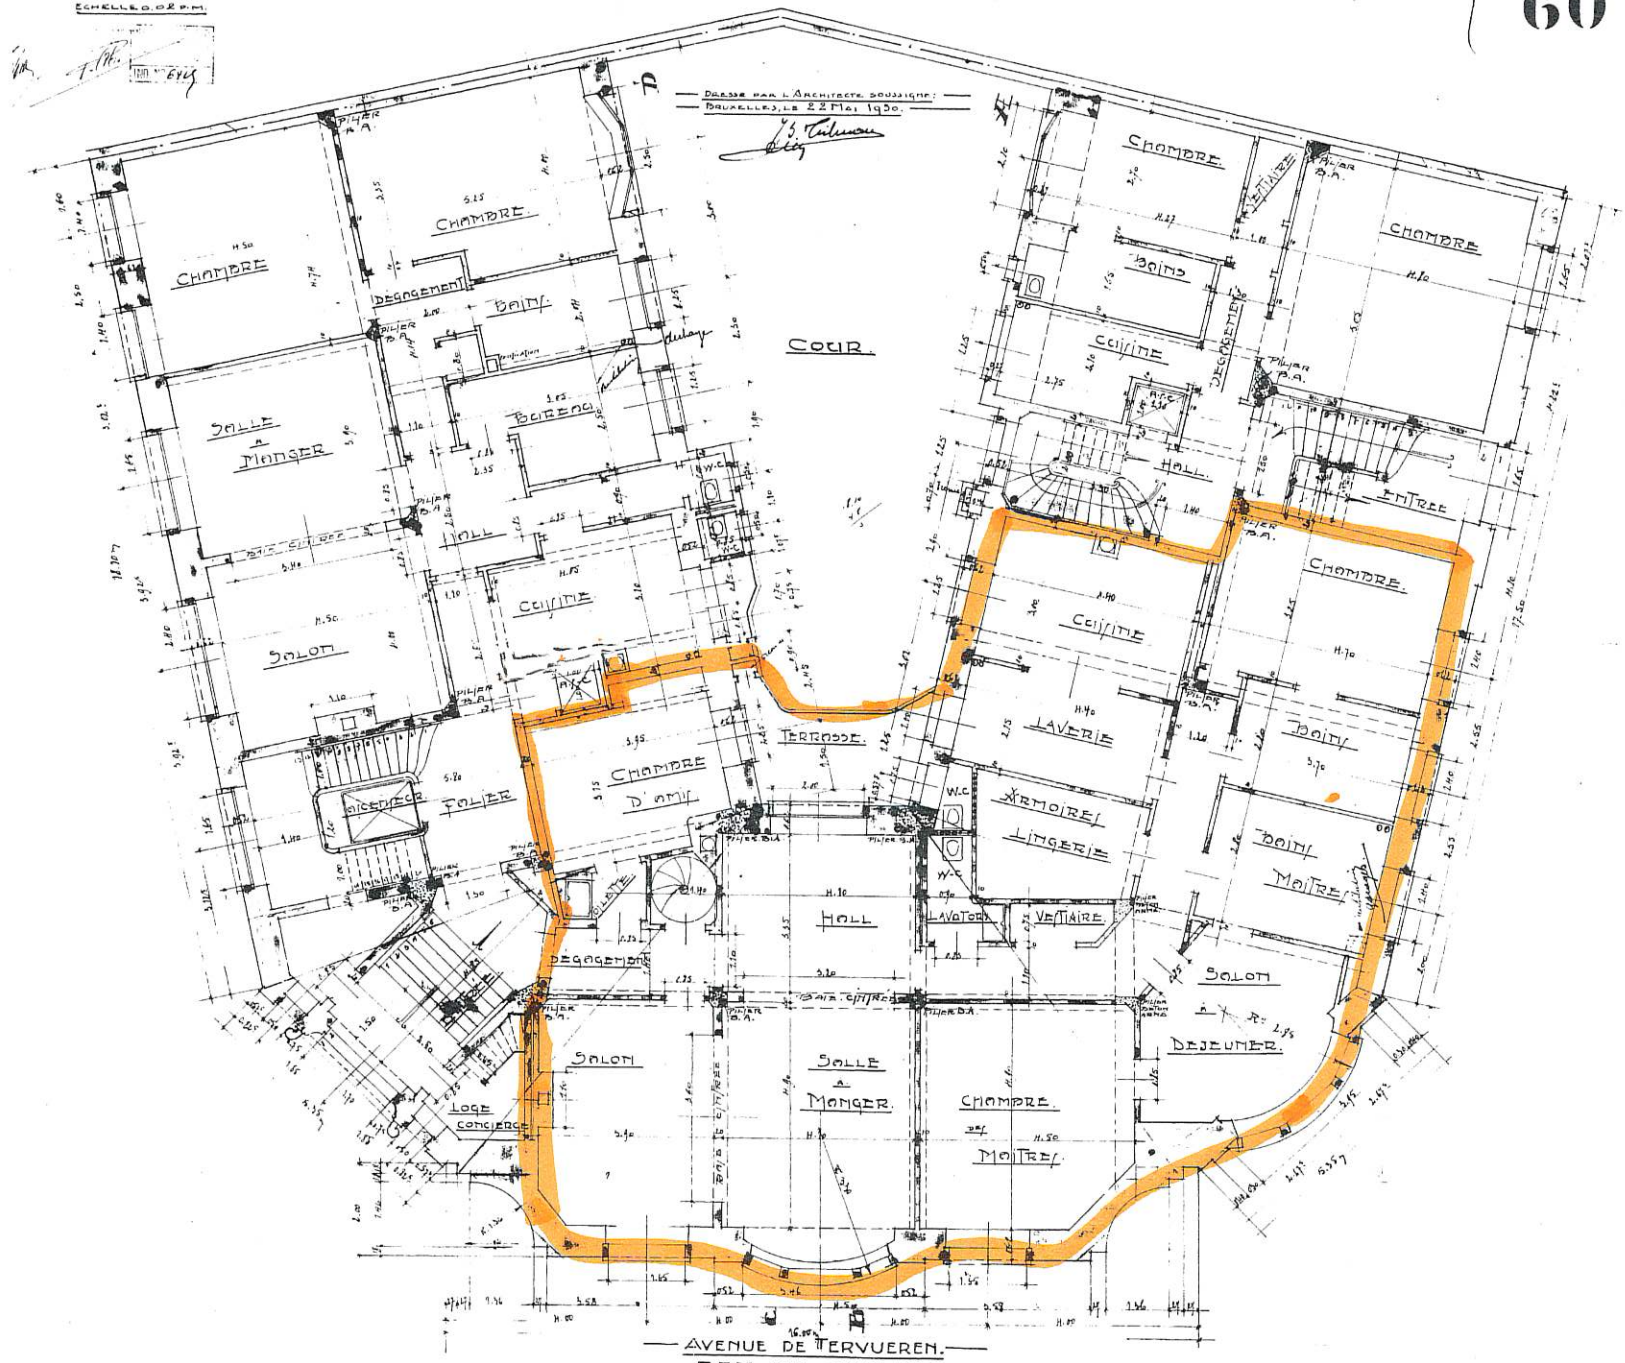

— AVENUE DE TERVUEREN. —
REZ-DE-CHAUSSEE.