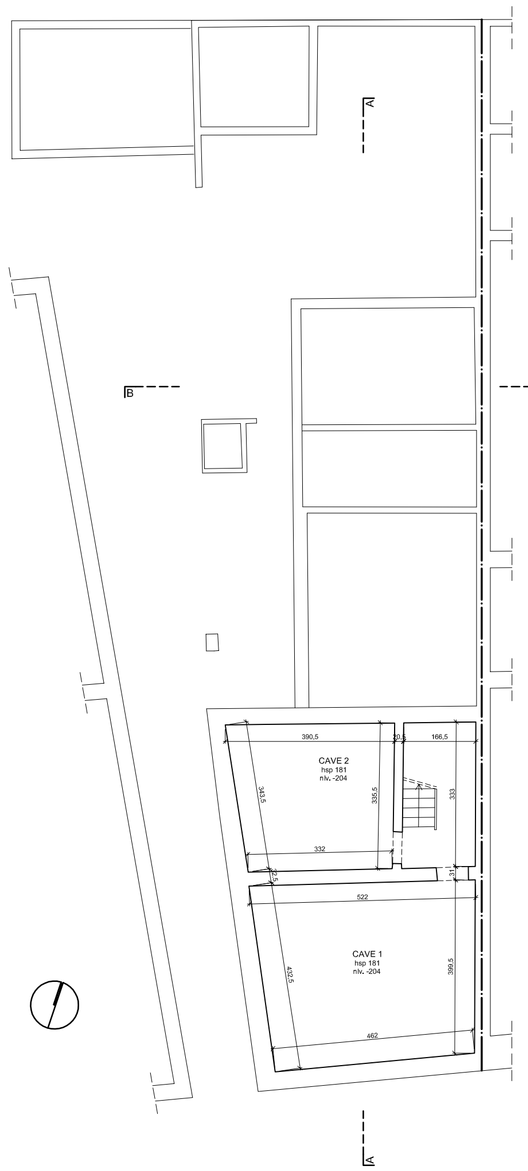

SITUATION EXISTANTE - PLAN DES SOUS-SOLS

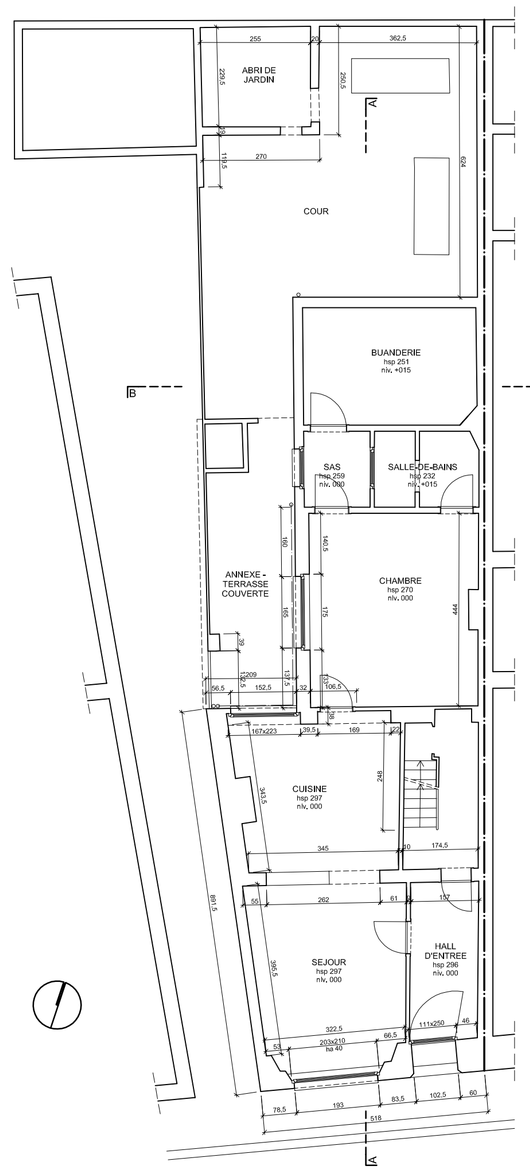

SITUATION EXISTANTE - PLAN DU REZ-DE-CHAUSSEE

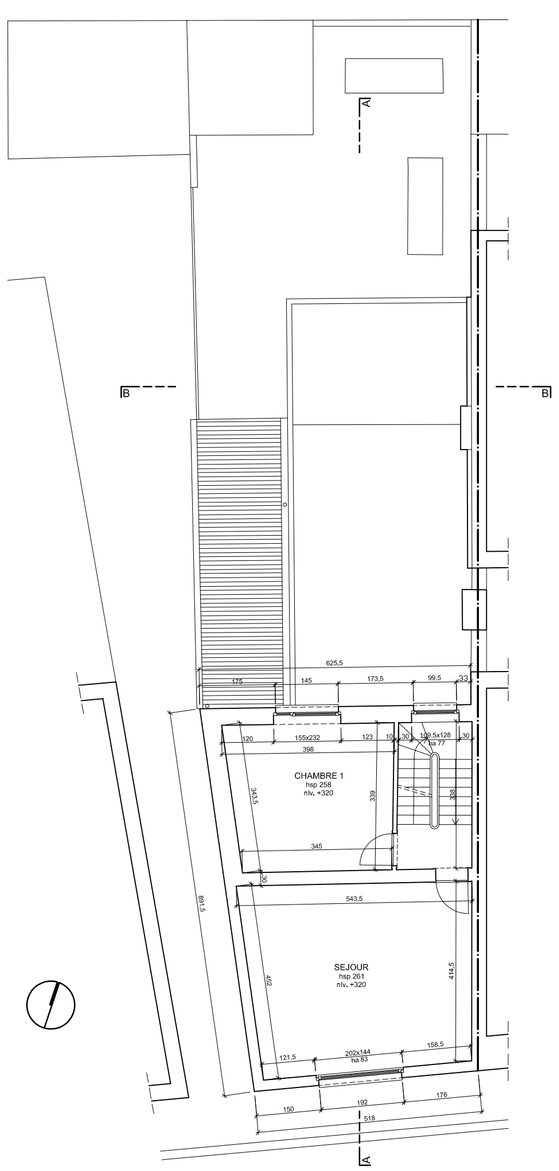

SITUATION EXISTANTE - PLAN DU 1er ETAGE

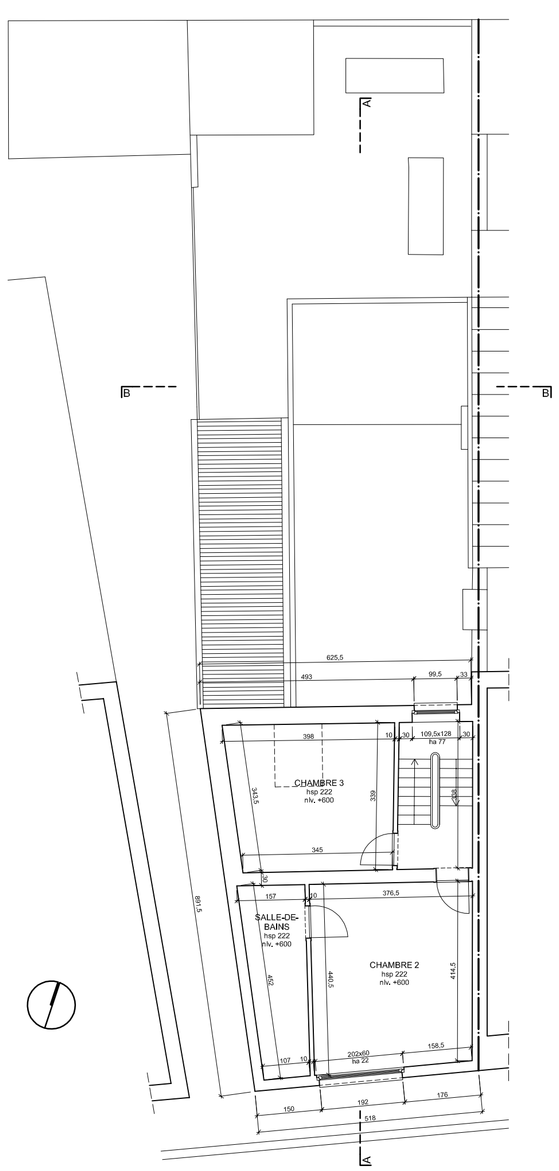

SITUATION EXISTANTE - PLAN DU 2e ETAGE

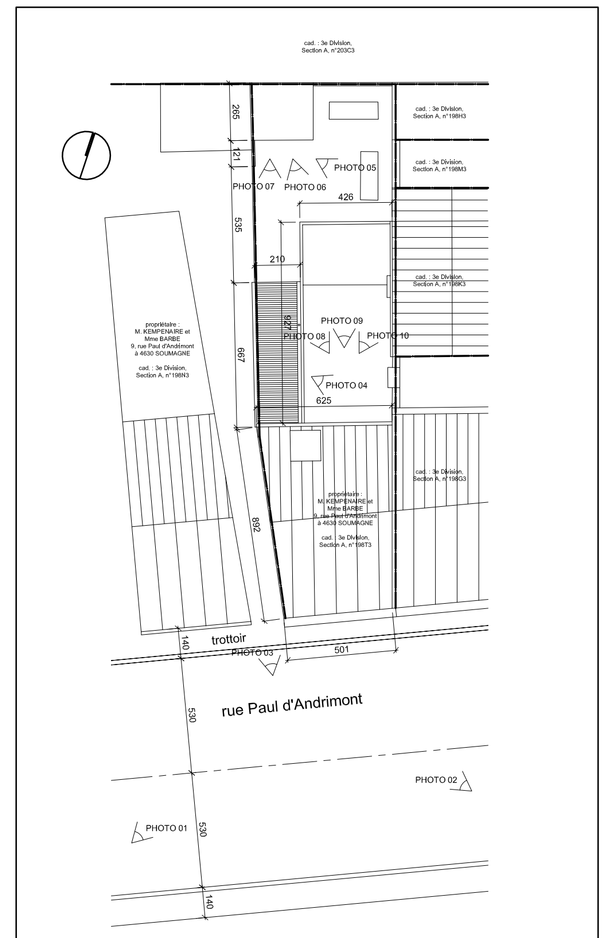

SITUATION EXISTANTE - IMPLANTATION

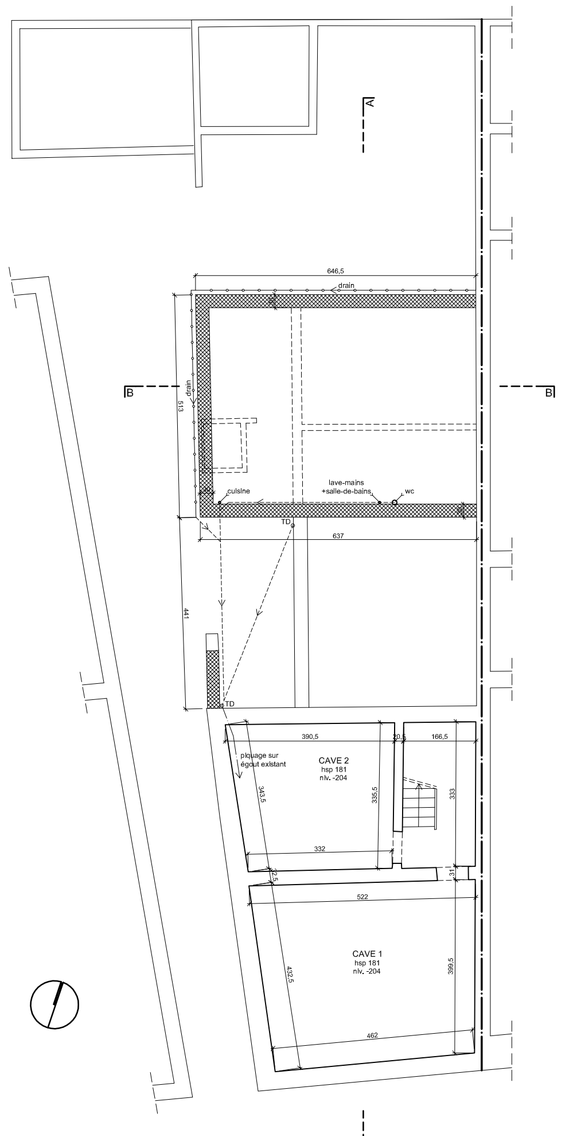

SITUATION PROJETEE - PLAN DES SOUS-SOLS

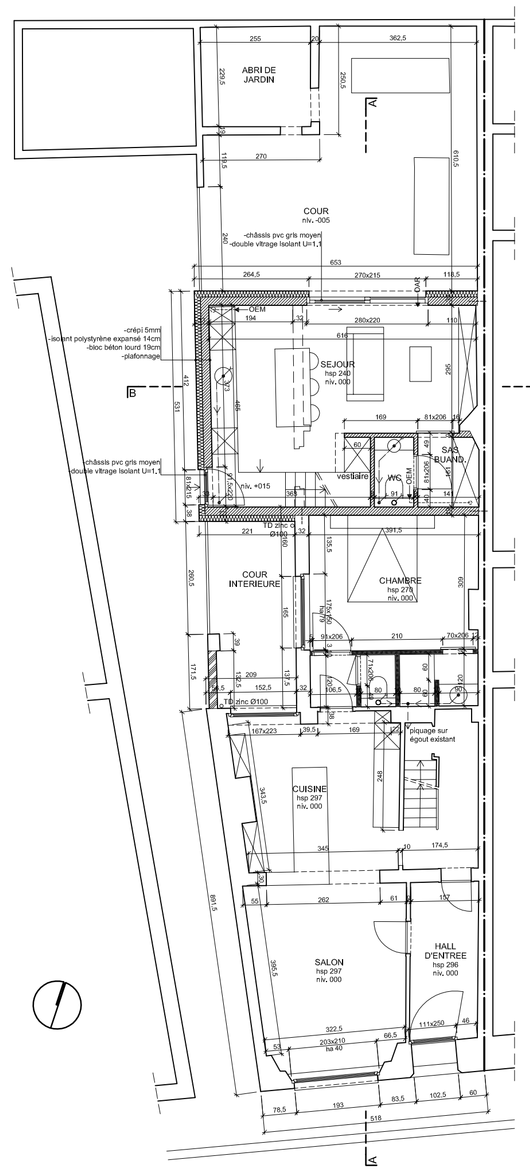

SITUATION PROJETEE - PLAN DU REZ-DE-CHAUSSEE

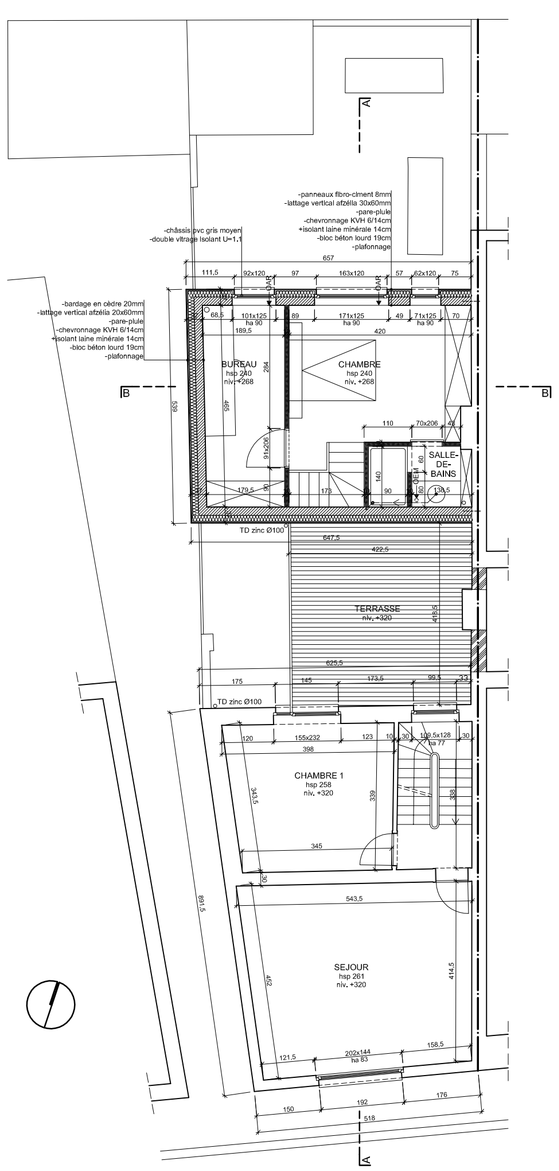

SITUATION PROJETEE - PLAN DU 1er ETAGE

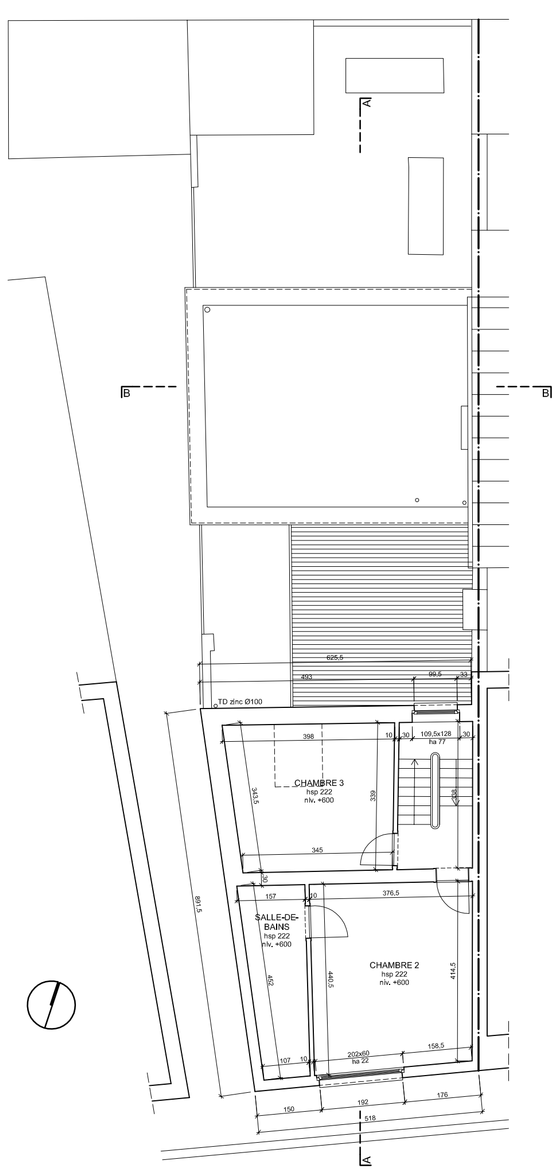

SITUATION PROJETEE - PLAN Du 2e ETAGE

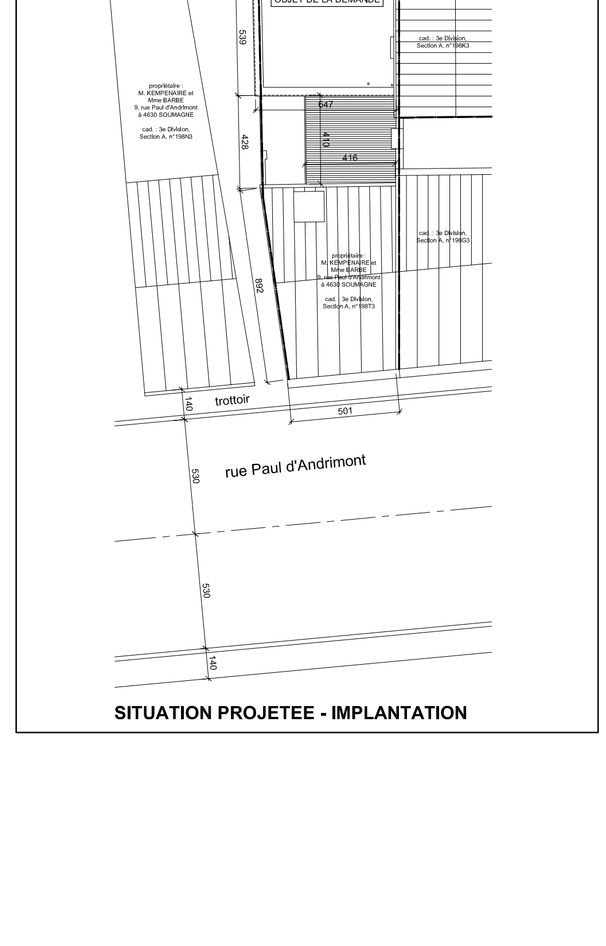

SITUATION PROJETEE - IMPLANTATION

LEGENDE

- béton armé
- nouvelles maçonneries en briques pleines
- nouvelles maçonneries en blocs de béton lourd
- nouvelles maçonneries en blocs de béton cellulaire
- maçonneries à démolir
- canalisations enterrées existantes
- nouvelles canalisations enterrées
- canalisations aériennes existantes
- nouvelles canalisations aériennes
- décharge provenant du niveau supérieur
- décharge vers le niveau inférieur

TRANSFORMATION KEMPENAIRE

Transformation et extension d'une habitation unifamiliale
chantier: 9, rue Paul d'Andrimont à 4630 SOUMAGNE
cad.: 3e Division, Section A, n°198T3

F. 1/1

PLANS D'IMPLANTATION échelle 1/200
PLANS DES NIVEAUX échelle 1/100

AUTORISATION 20.06.2015

MAITRE DE L'OUVRAGE
M. KEMPENAIRE et Mme BARBE
9, rue Paul d'Andrimont à 4630 SOUMAGNE

MAITRE D'OEUVRE
KOMA Architectes,
Virginie MACCIO
20/4, rue Frumhy à 4671 BARCHON