TABLEAU DE COORDONNEES (LAMBERT 72)			
MAT	X	Y	DESCRIPTION
10	165990,704	128597,430	Piquet béton
11	166001,408	128607,749	Borne existante
12	166016,926	128622,710	Borne nouvelle
13	166040,747	128599,599	Cloture
14	166013,499	128573,335	Cloture
15	165984,714	128625,009	Coin mur
16	165999,525	128639,574	Borne existante
18	166024,274	128629,794	Borne nouvelle
19	166062,498	128594,677	Point immatériel
20	166058,295	128583,556	Point immatériel
22	165978,411	128660,031	Point immatériel
23	165984,661	128666,171	Point immatériel
24	165991,618	128659,796	Borne existante
ST1	165968,902	128672,405	Repère topographique
ST2	165964,244	128652,905	Repère topographique
ST3	166059,589	128586,747	Repère topographique
ST4	166068,943	128586,217	Repère topographique

RESUME PRECAD	
N° du plan	52021/*****
	N° de parcelle réservée
Lot 1	
Lot 2	
Lot 3	
Lot 4	

Province de Hainaut
Commune de Fleurus
3ème Division Section B

Parcelles cadastrées ou l'ayant été n°378h² et 375a

Rue de la Joncquière & Rue de la chênée

Plan de mesurage et de division

Mesuré le : 13.07.2020 Dressé le : 31.07.2020
par le G.E. Oriano TRICOLI (GEO181441)
Échelle : 1/500 Format : A3

Echelle : 1/500
0m 5 10m 15 20m 25

Ing. Oriano TRICOLI
Géomètre-Expert,

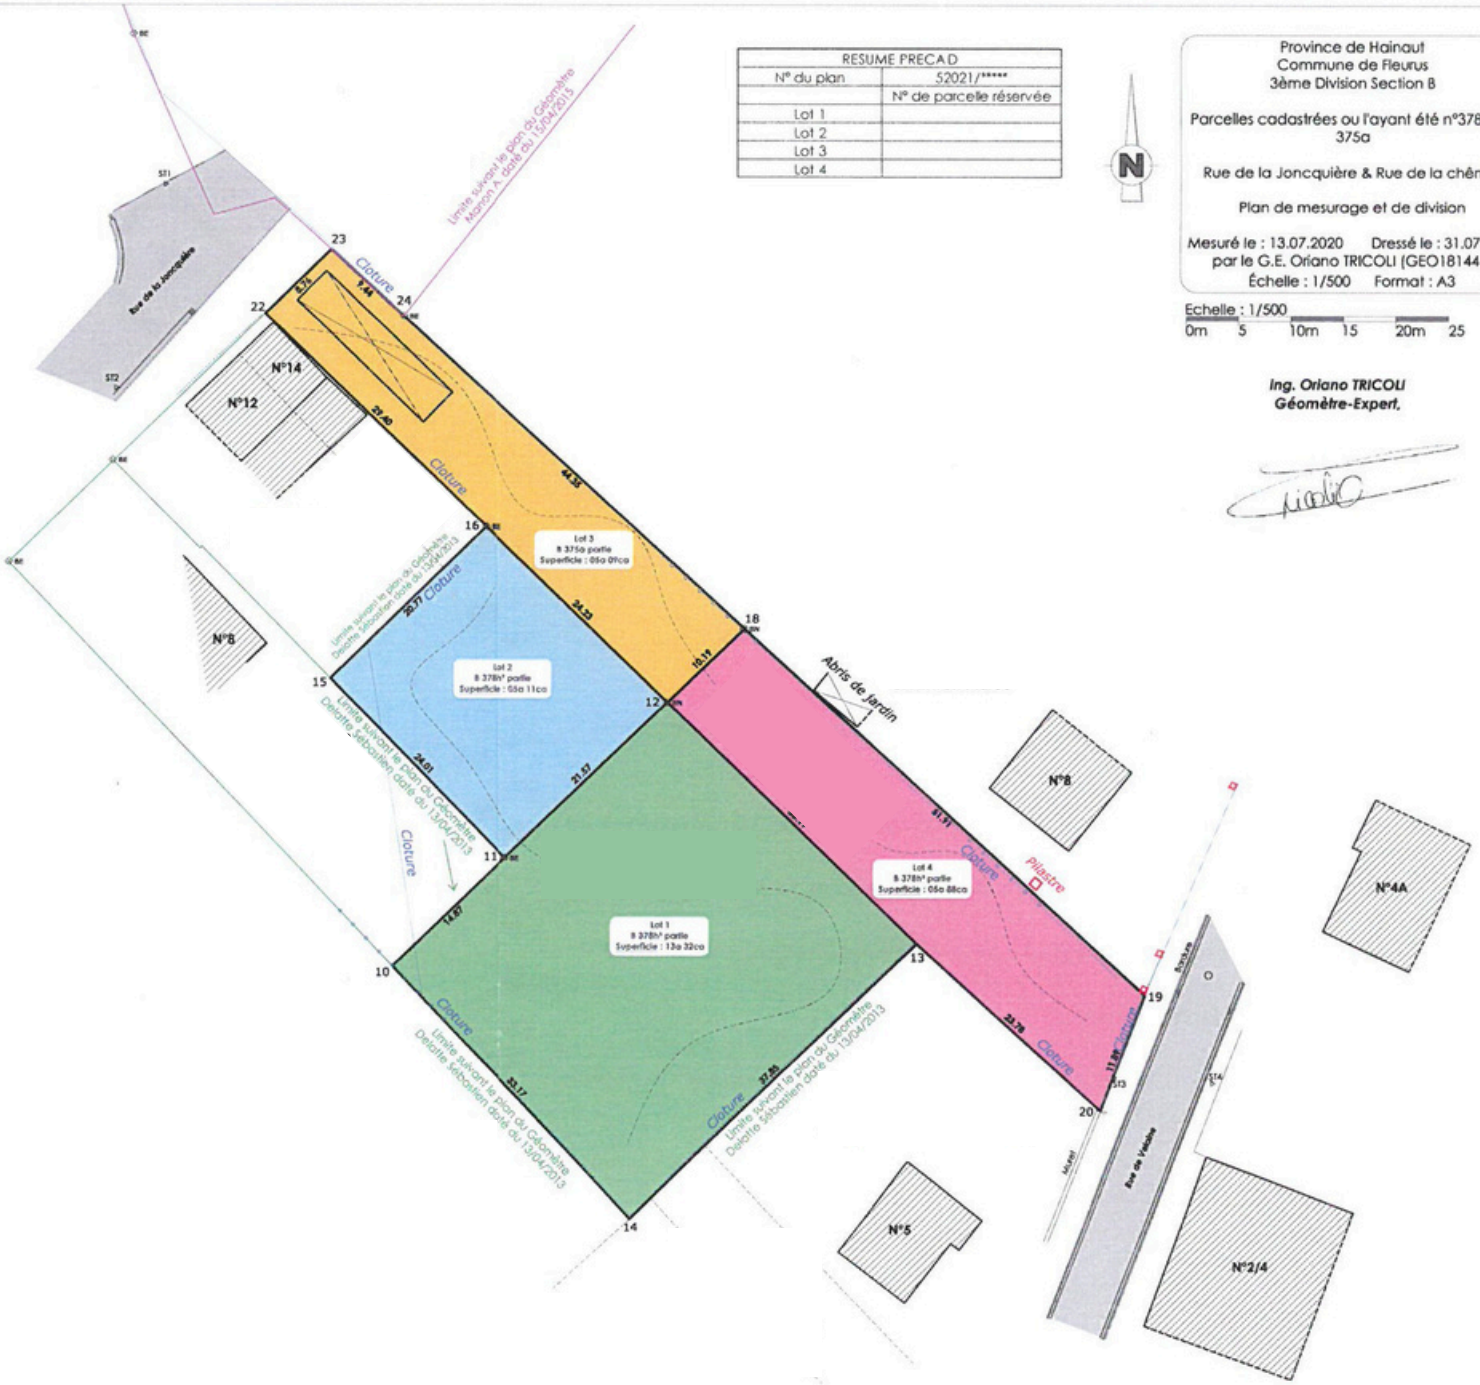

Légende

- Repère topographique/Clou
- Borne nouvelle
- Bâtiment existant/Muret
- Barrière/Cloture
- Limite de propriété
- Limite cadastrale

La limite suivant les points 10, 11, 15, 16, 13, 14 et 10 est issue de plan de mesurage et de bornage du Géomètre Delatte Sébastien dressé le 13/04/2013

La limite suivant les points 23 et 24 est issue de plan de mesurage et de bornage du Géomètre Manon A. dressé le 15/04/2015

La présente division s'effectue suivant les points 11, 12 et 18 est rendue contradictoire.

© Les données cadastrales au 01.01.20 de ce document appartiennent exclusivement à l'Administration Générale de la documentation patrimoniale.