
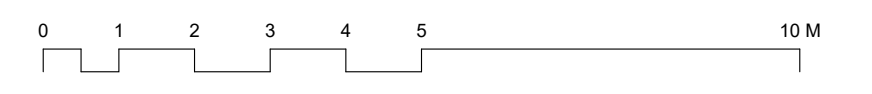
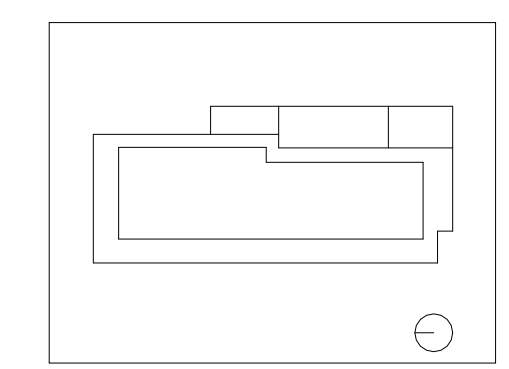



E  
001 Update passen

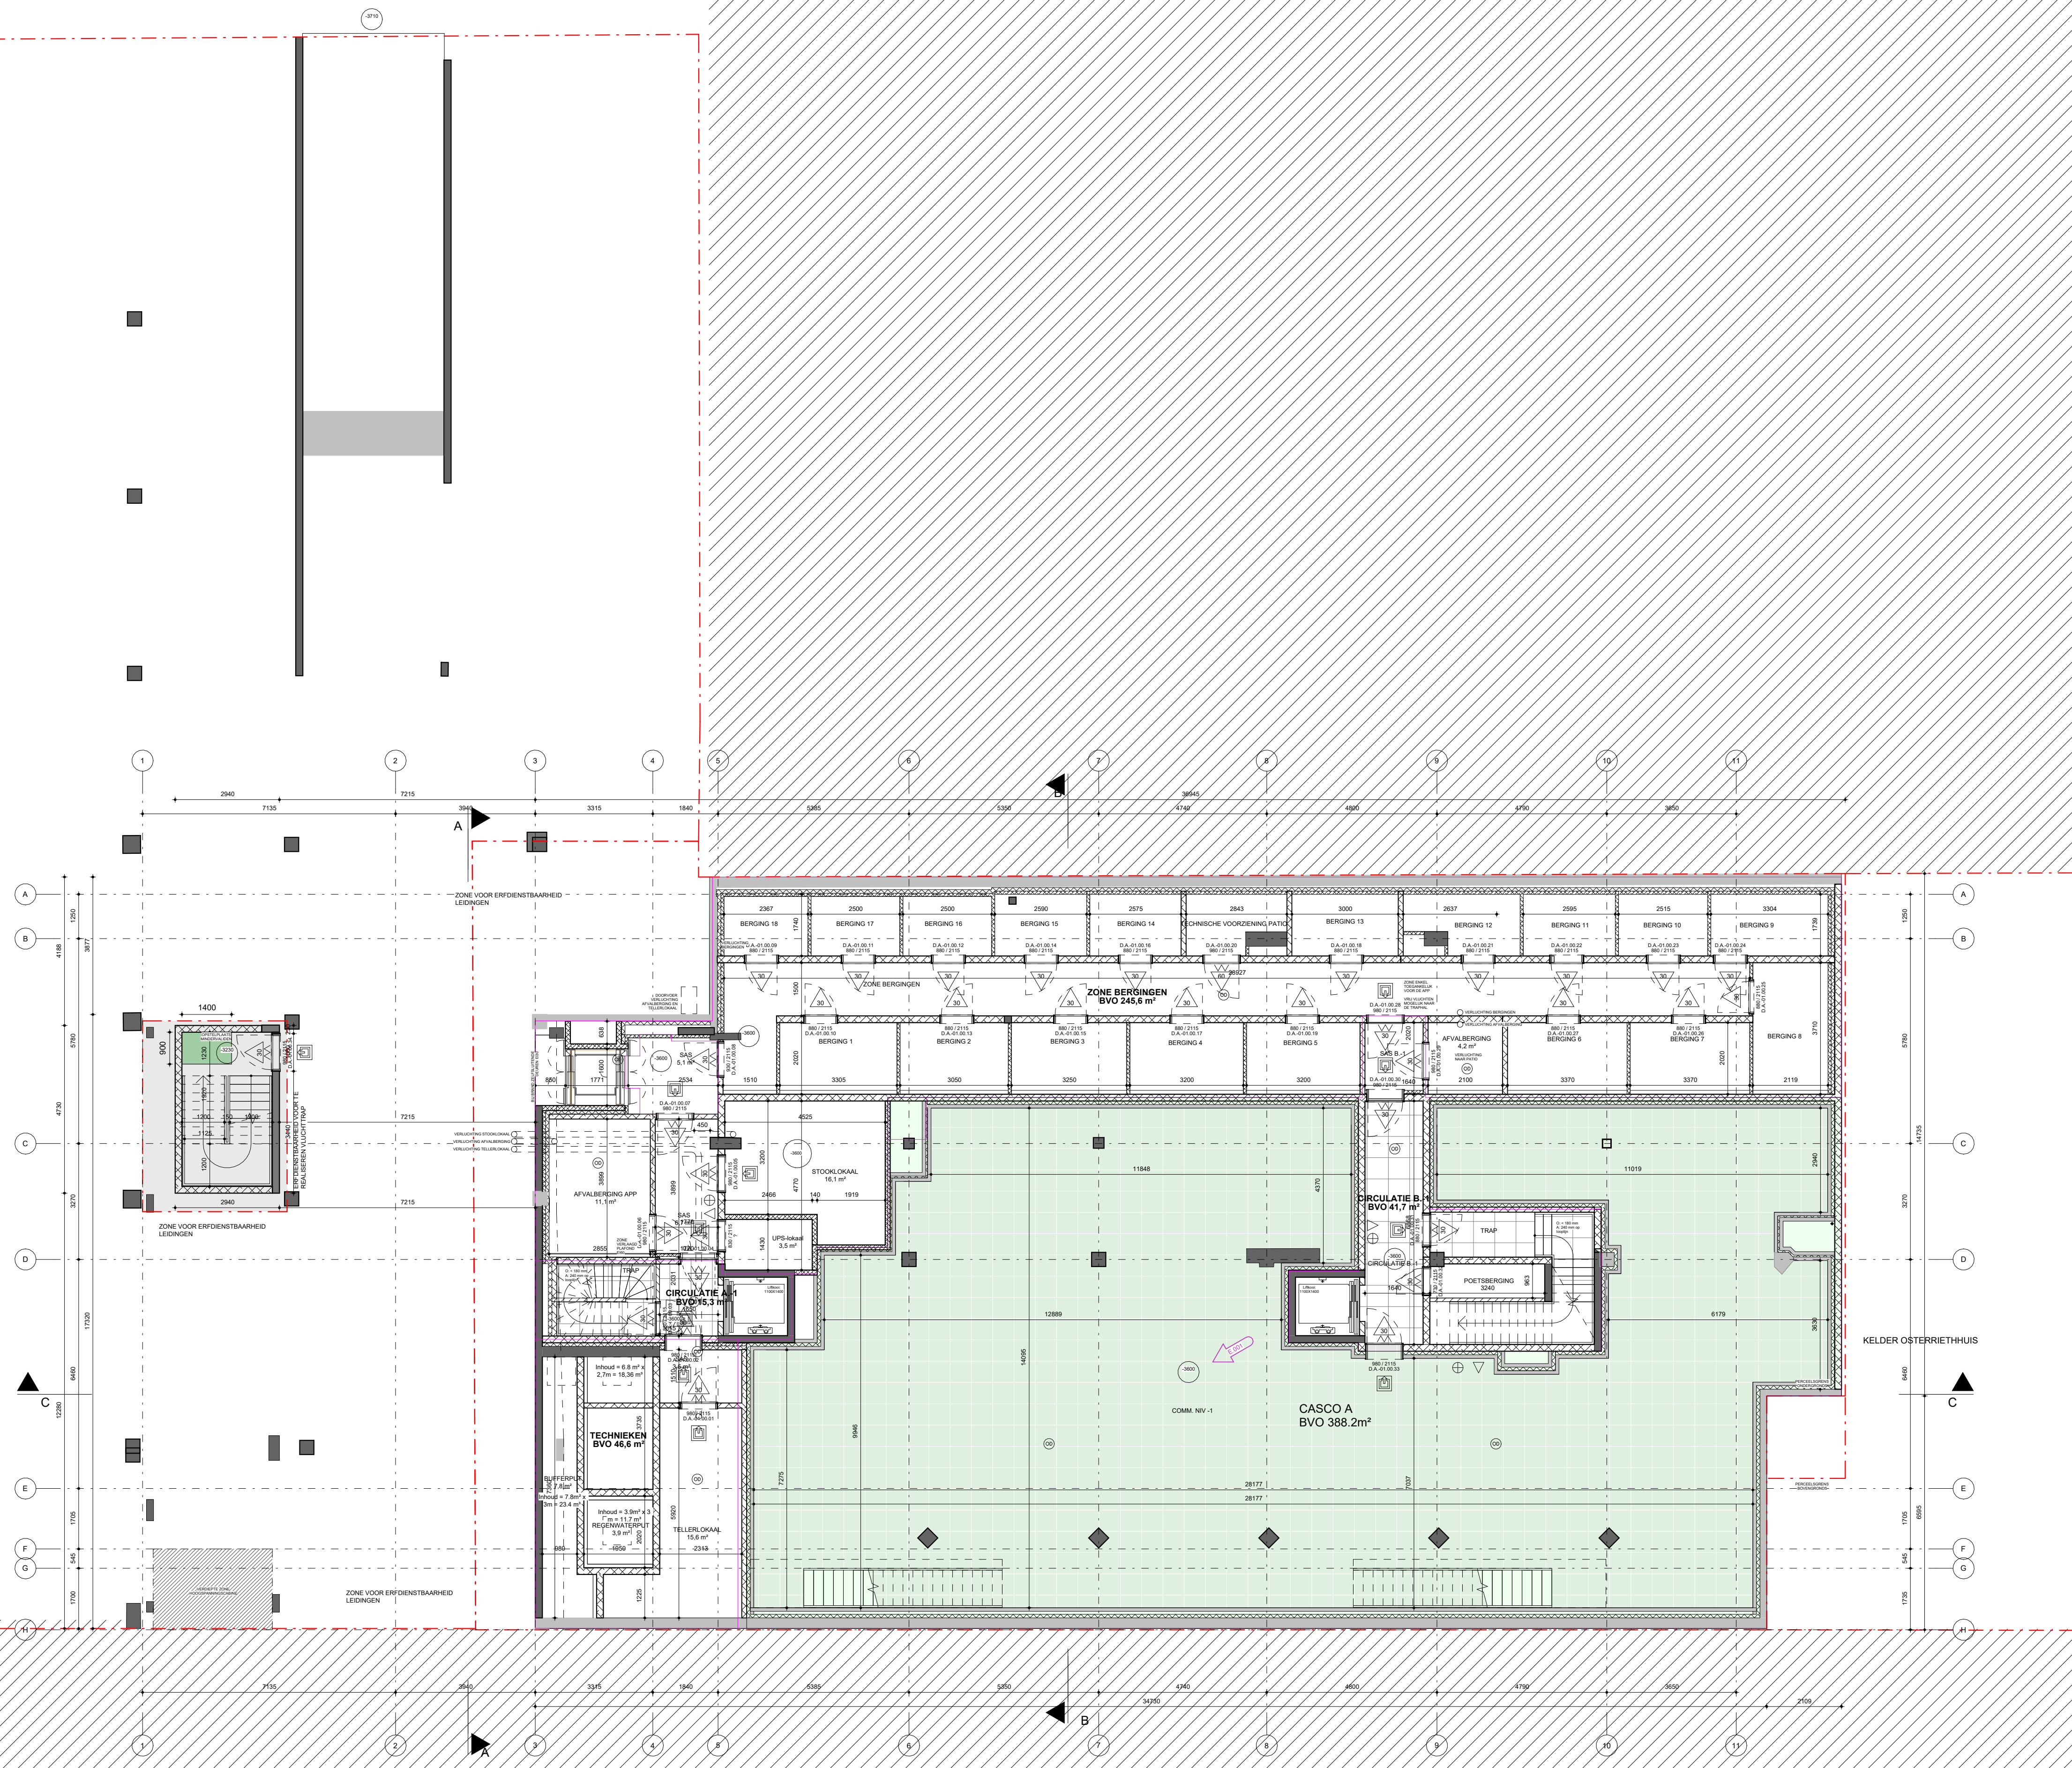

EIKENSTRAAT 7-9  
2000 ANTWERPEN **BOUWPLAATS**


VAN WELLEN  
HOUTDOEK-NOORDKAAI 16  
2000 ANTWERPEN **BOUWHEER**

BINST ARCHITECTS  
LUIKSTRAAT 7  
B-2000 ANTWERPEN  
T +32 3 213 61 61  
E MAIL@BINSTARCHITECTS.BE **ARCHITECT**


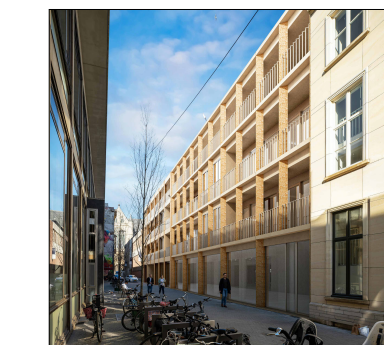


**SPLITSING COMMERCIELE RUIMTE**  
RENOVATIE VAN EEN BESTAAND PAND NAAR  
APPARTEMENTEN EN EEN RUIMTE VOOR DIENSTEN EN  
VRIJE BEROEPEN

AB\_P\_N\_01 1923 GRONDPLAN NIV -01

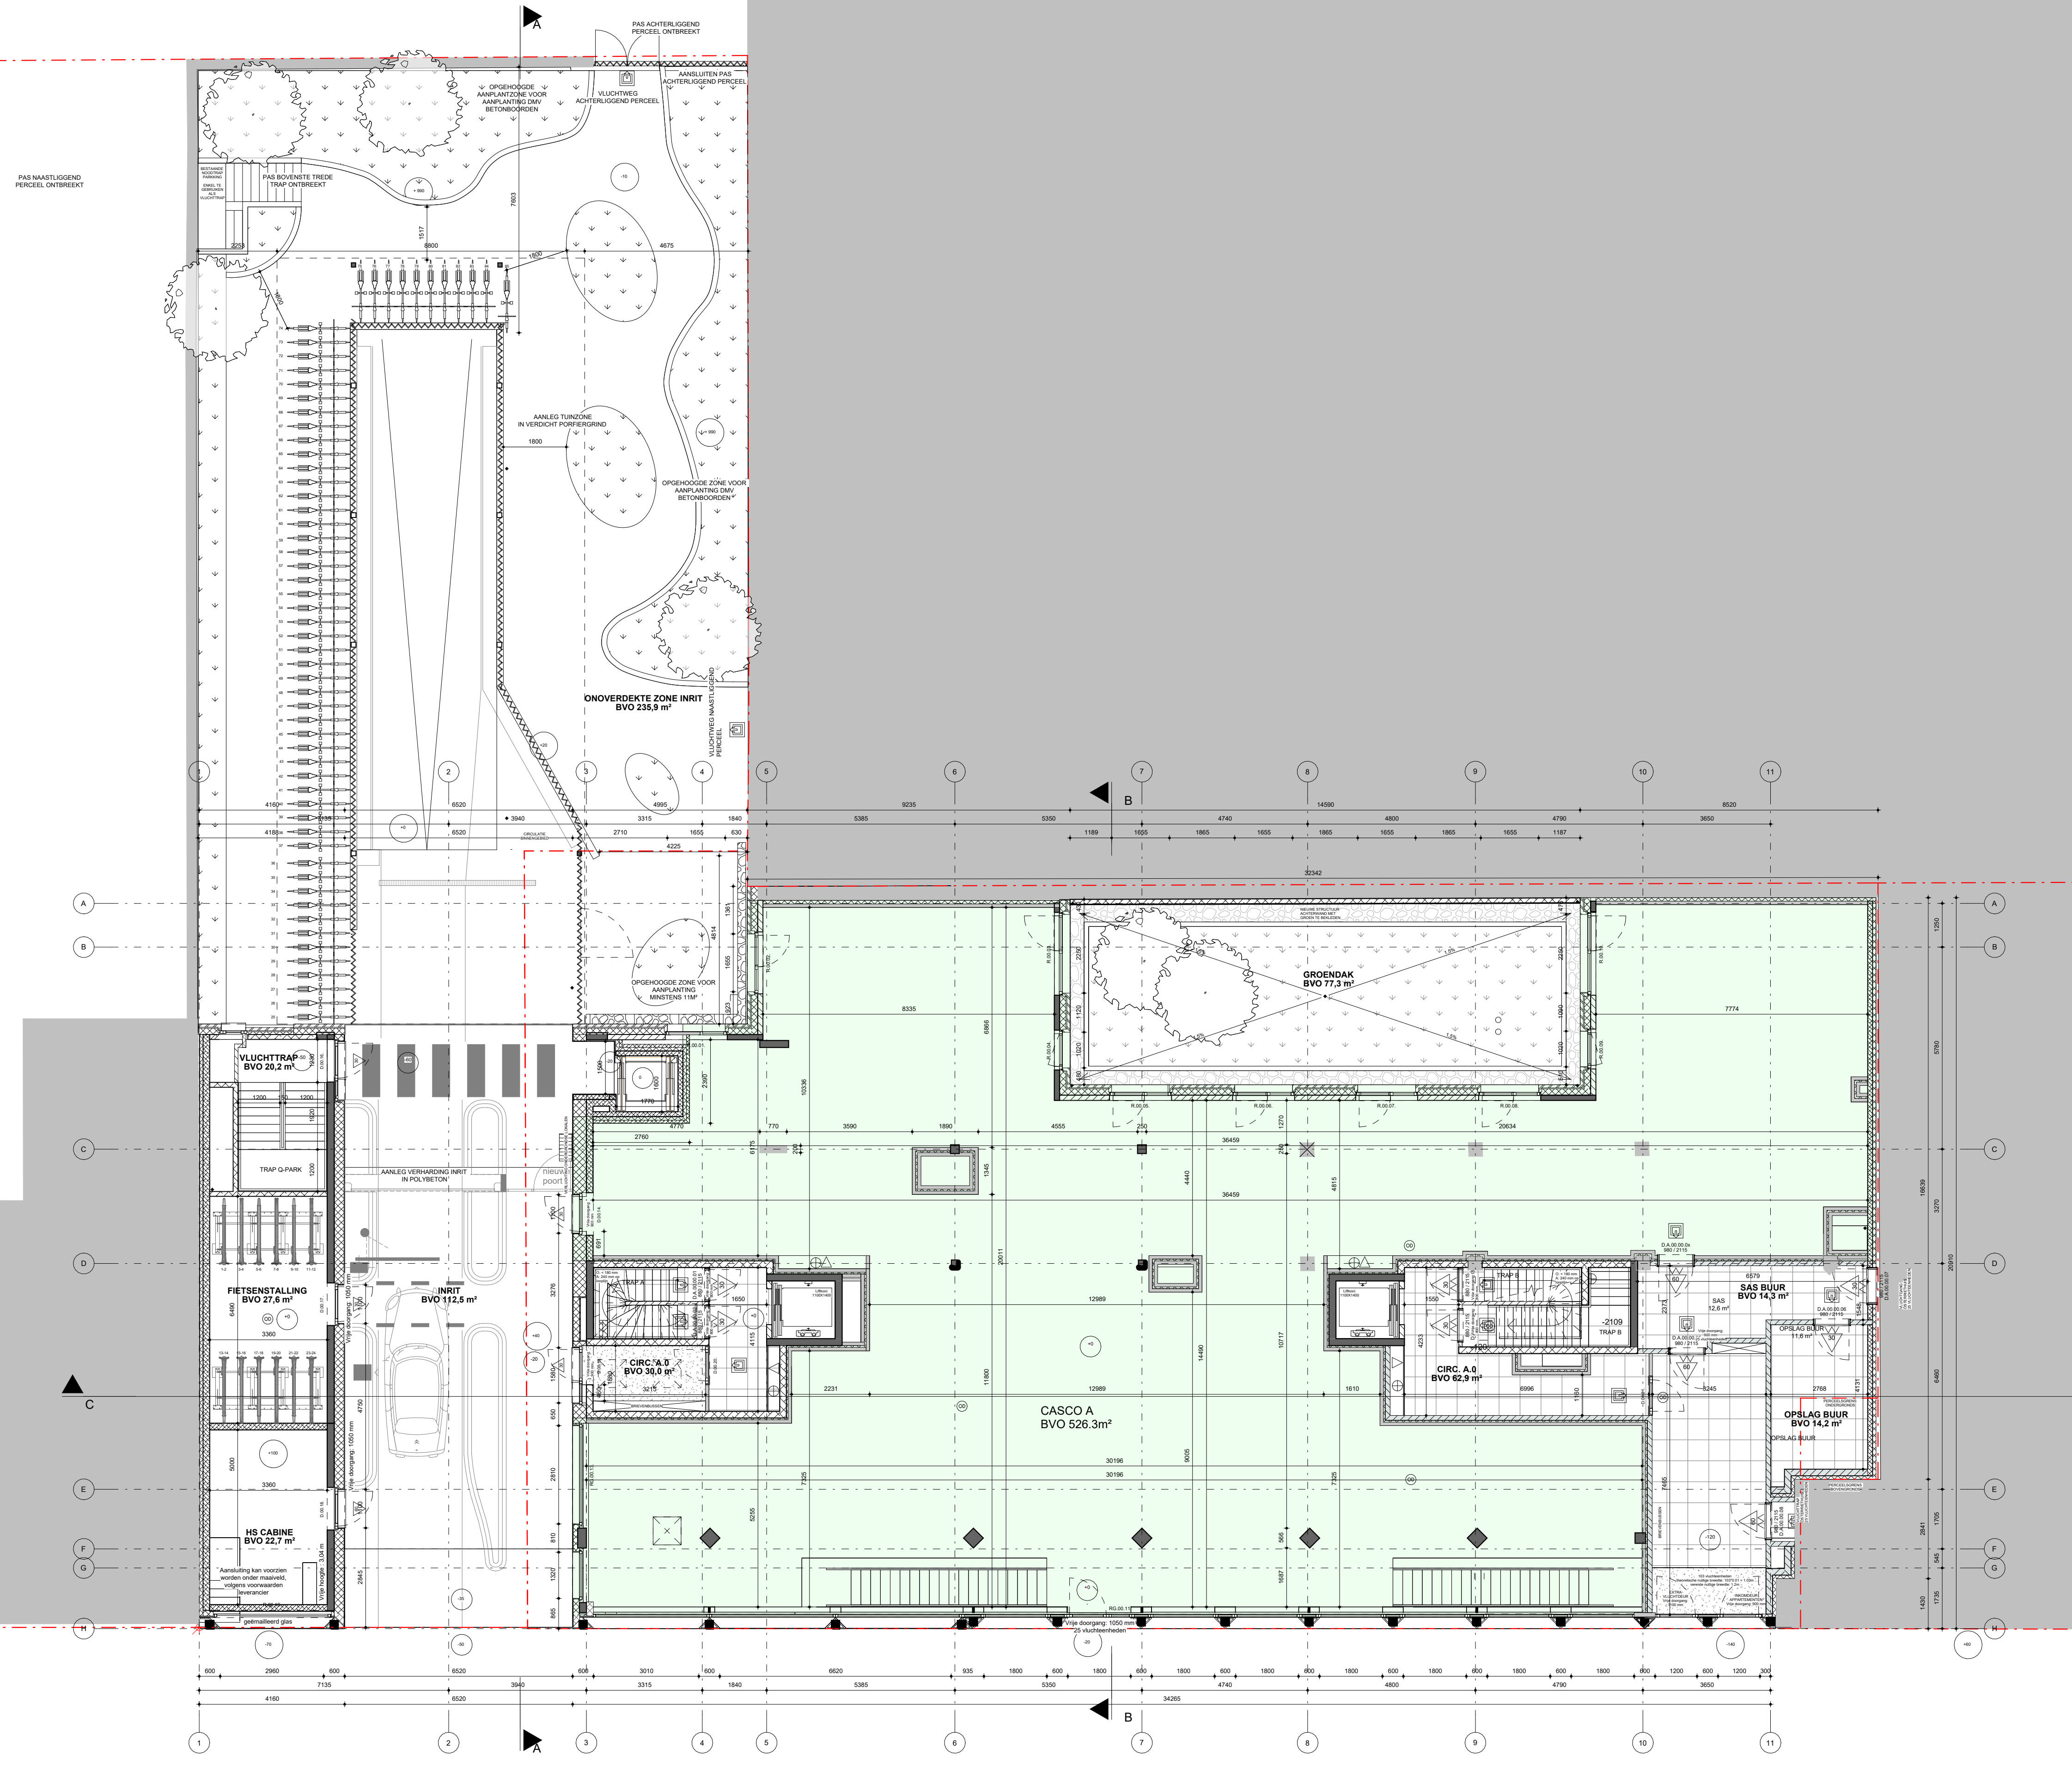

E  
001 DEUR Q-PARK  
002 FIETSENSTALLING AANGEPAST  
003 AANGEPASTE OMGEVINGSANLEG

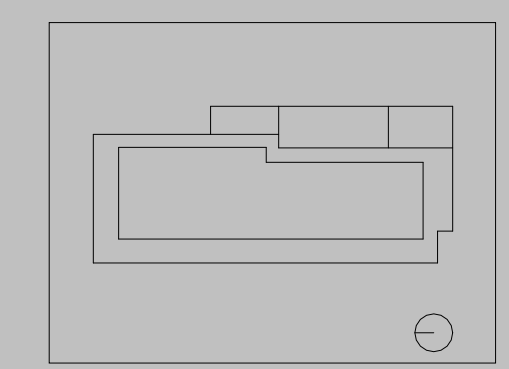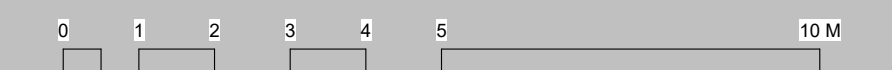

EIKENSTRAAT 7-9  
2000 ANTWERPEN

BOUWPLAATS

VAN WELLEN  
HOUTDOEK-NOORDKAAI 16  
2000 ANTWERPEN

BOUWHEER

BINST ARCHITECTS  
LUIKSTRAAT 7  
B-2000 ANTWERPEN  
T +32 3 213 61 61  
E MAIL@BINSTARCHITECTS.BE

ARCHITECT



**SPLITSING COMMERCIELE RUIMTE**  
RENOVATIE VAN EEN BESTAAND PAND NAAR  
APPARTEMENTEN EN EEN RUIMTE VOOR DIENSTEN EN  
VRIJE BEROEPEN

AB\_P\_N\_02 1923 GRONDPLAN NIV +00