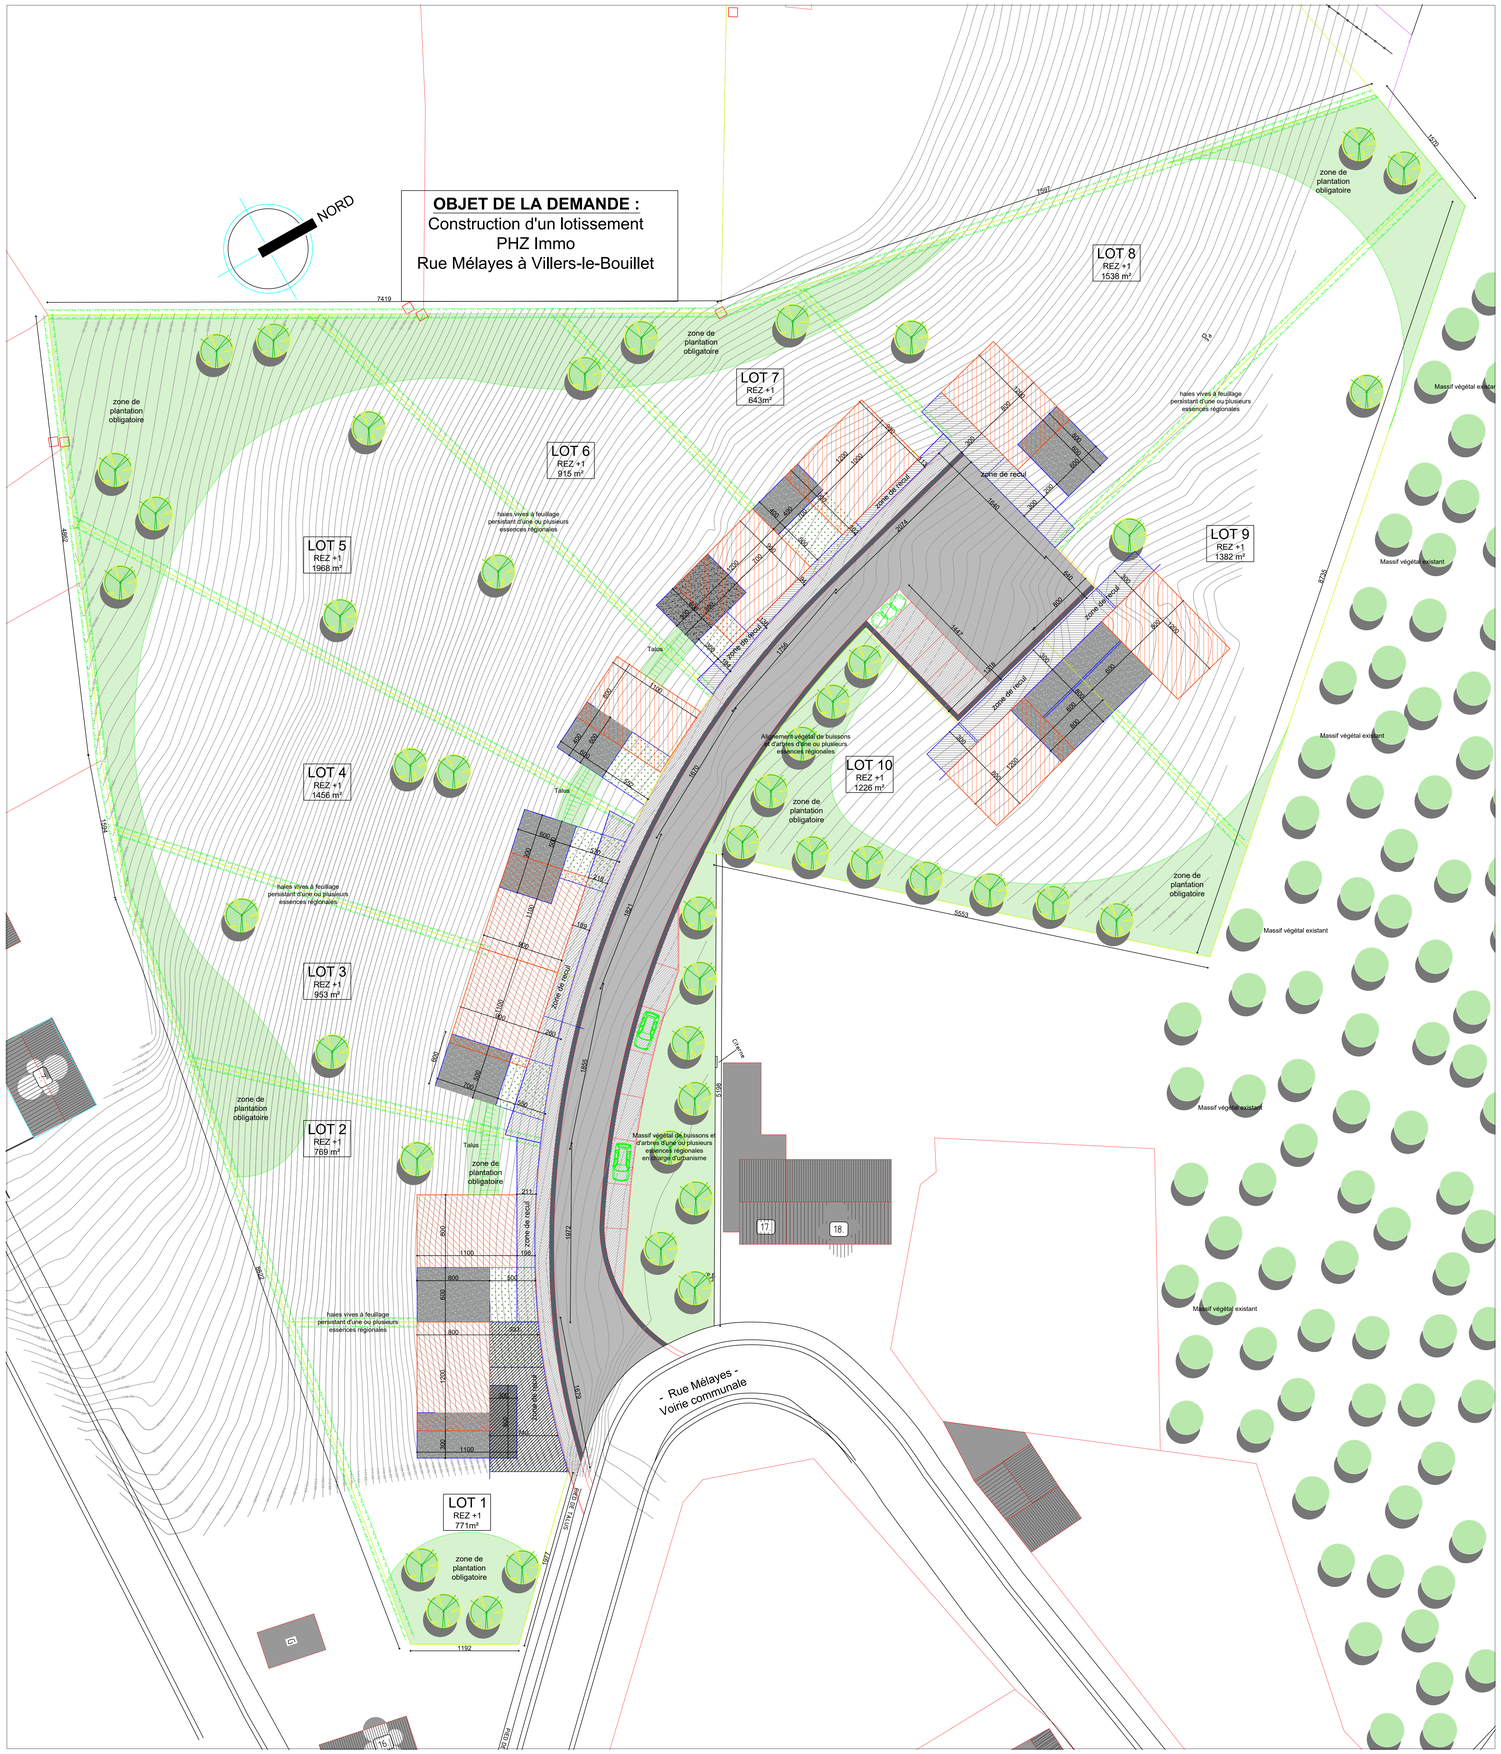
NORD
OBJET DE LA DEMANDE :
Construction d'un lotissement
PHZ Immo
Rue Mélayes à Villers-le-Bouillet
LOT 1
REZ +1
771m²
LOT 2
REZ +1
769 m²
LOT 3
REZ +1
953 m²
LOT 4
REZ +1
1456 m²
LOT 5
REZ +1
1968 m²
LOT 6
REZ +1
915 m²
LOT 7
REZ +1
843m²
LOT 8
REZ +1
1538 m²
LOT 9
REZ +1
1382 m²
LOT 10
REZ +1
1226 m²
zone de plantation obligatoire
haies vives à feuillage persistant d'une ou plusieurs essences régionales
Massif végétal existant
Talus
zone de recul
Aménagement végétal de buissons d'arbres d'une ou plusieurs essences régionales
Massif végétal de buissons et d'arbres d'une ou plusieurs essences régionales
emprise d'urbanisme
17
18
- Rue Mélayes -
Voirie communale
7419
7507
5553
6726
1192