


**PLAN DE MESURAGE  
PLAN AS-BUILT**  
PROVINCE DE LIEGE  
COMMUNE DE VILLERS-LE-BOUILLET

de parcelles sises : Rue Méléayes à 4530 VILLERS-LE-BOUILLET  
cadastrées : 1ère division, section B, n°901E6 et 901X5  
appartenant à : PHZ IMMO Rue Rogée n°21 à 4537 Verlaino

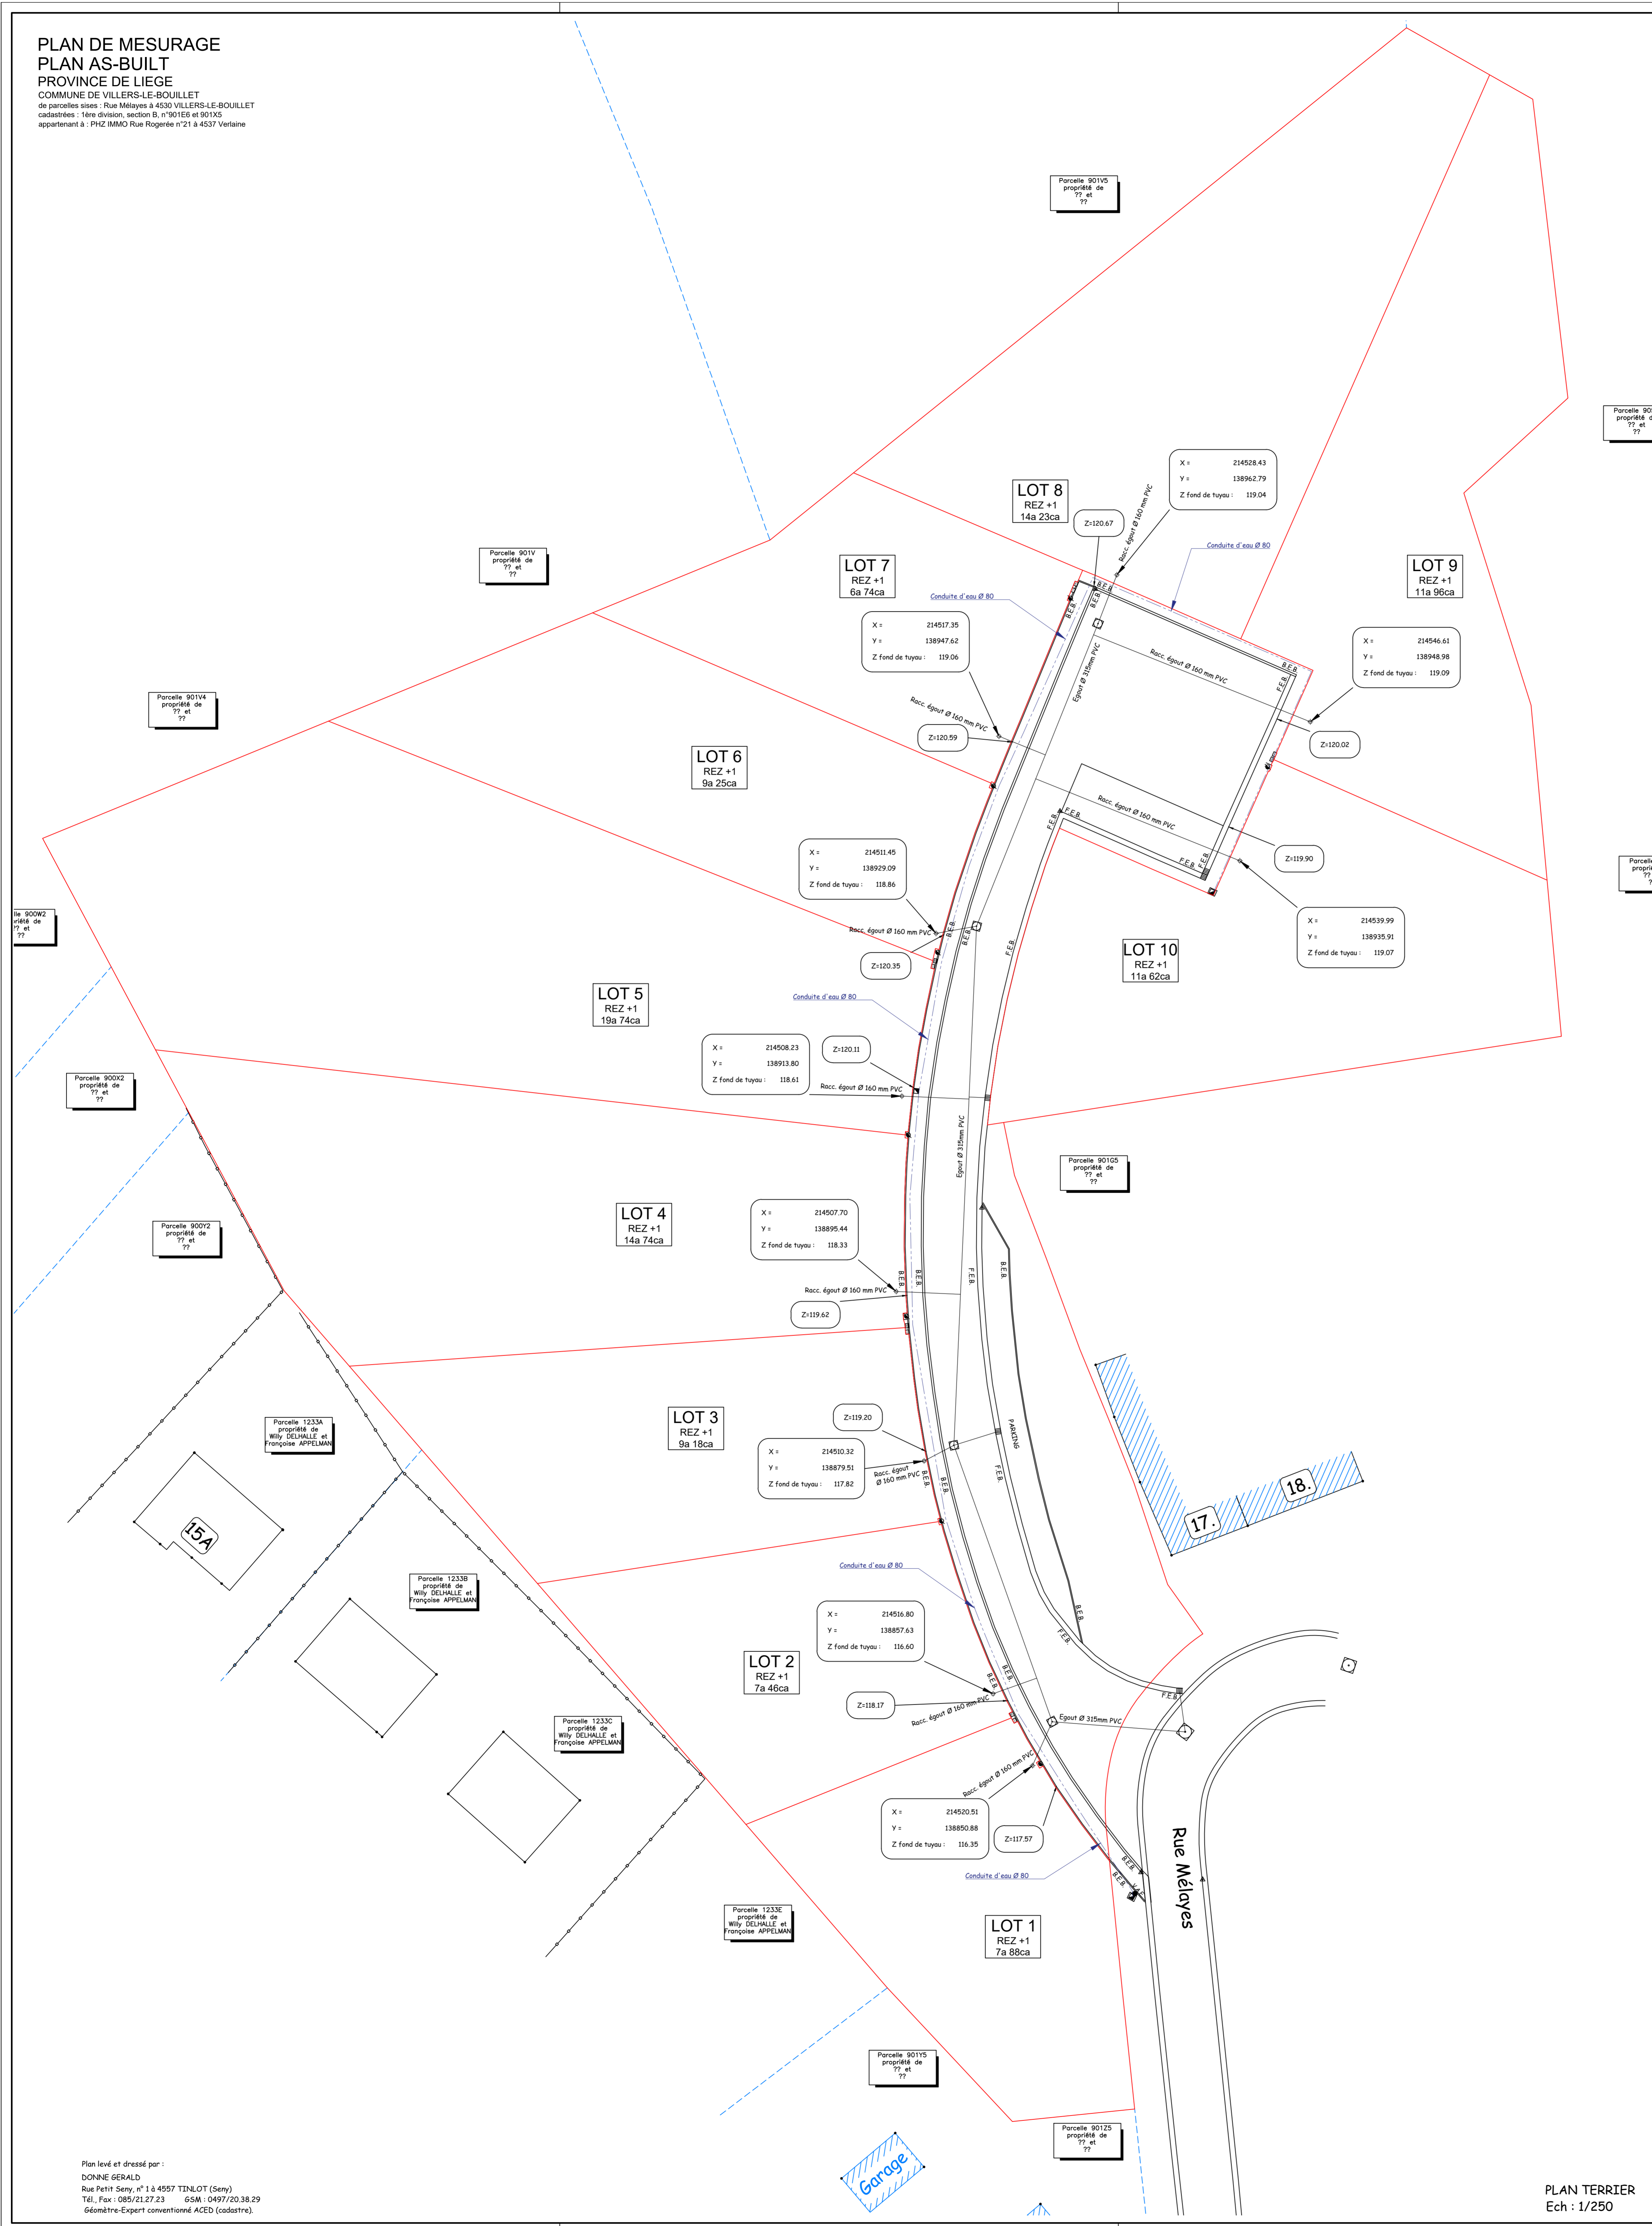

PLAN TERRIER  
Ech : 1/250

**PLAN DE MESURAGE  
PLAN AS-BUILT**

**PROVINCE DE LIEGE**  
**COMMUNE DE VILLERS-LE-BOUILLET**

d'une parcelle sise : Rue Méléayes à 4530 VILLERS-LE-BOUILLET  
cadastrées : 1ère division, section B, n°901E6 et 901X5  
appartenant à : PHZ IMMO Rue Rogée n°21 à 4537 VERLAINE

Plan levé et dressé par :  
DONNE GERALD  
Rue Petit Seny, n° 1 à 4557 TINLOT (Seny)  
Tél., Fax : 085/21.27.23 GSM : 0497/20.38.29

Geomètre-Expert conventionné ACED (cadastre).  
Dûment assermenté en cette qualité près le Tribunal de Première Instance de HUY en date du 12 septembre 2007.  
Inscrit au Conseil Fédéral des Géomètres-Experts sous le numéro geo 071052.  
Inscrit à l'Union Belge des Géomètres-Experts sous le numéro 2667.

**PLAN CADASTRAL (HORS ECH.)**

Echelle : diverses

**PLAN DE SITUATION (HORS ECH.)**

Dossier EX/2020/209

Plan levé et dressé par :  
DONNE GERALD  
Rue Petit Seny, n° 1 à 4557 TINLOT (Seny)  
Tél., Fax : 085/21.27.23 GSM : 0497/20.38.29  
Géomètre-Expert conventionné ACED (cadastre).