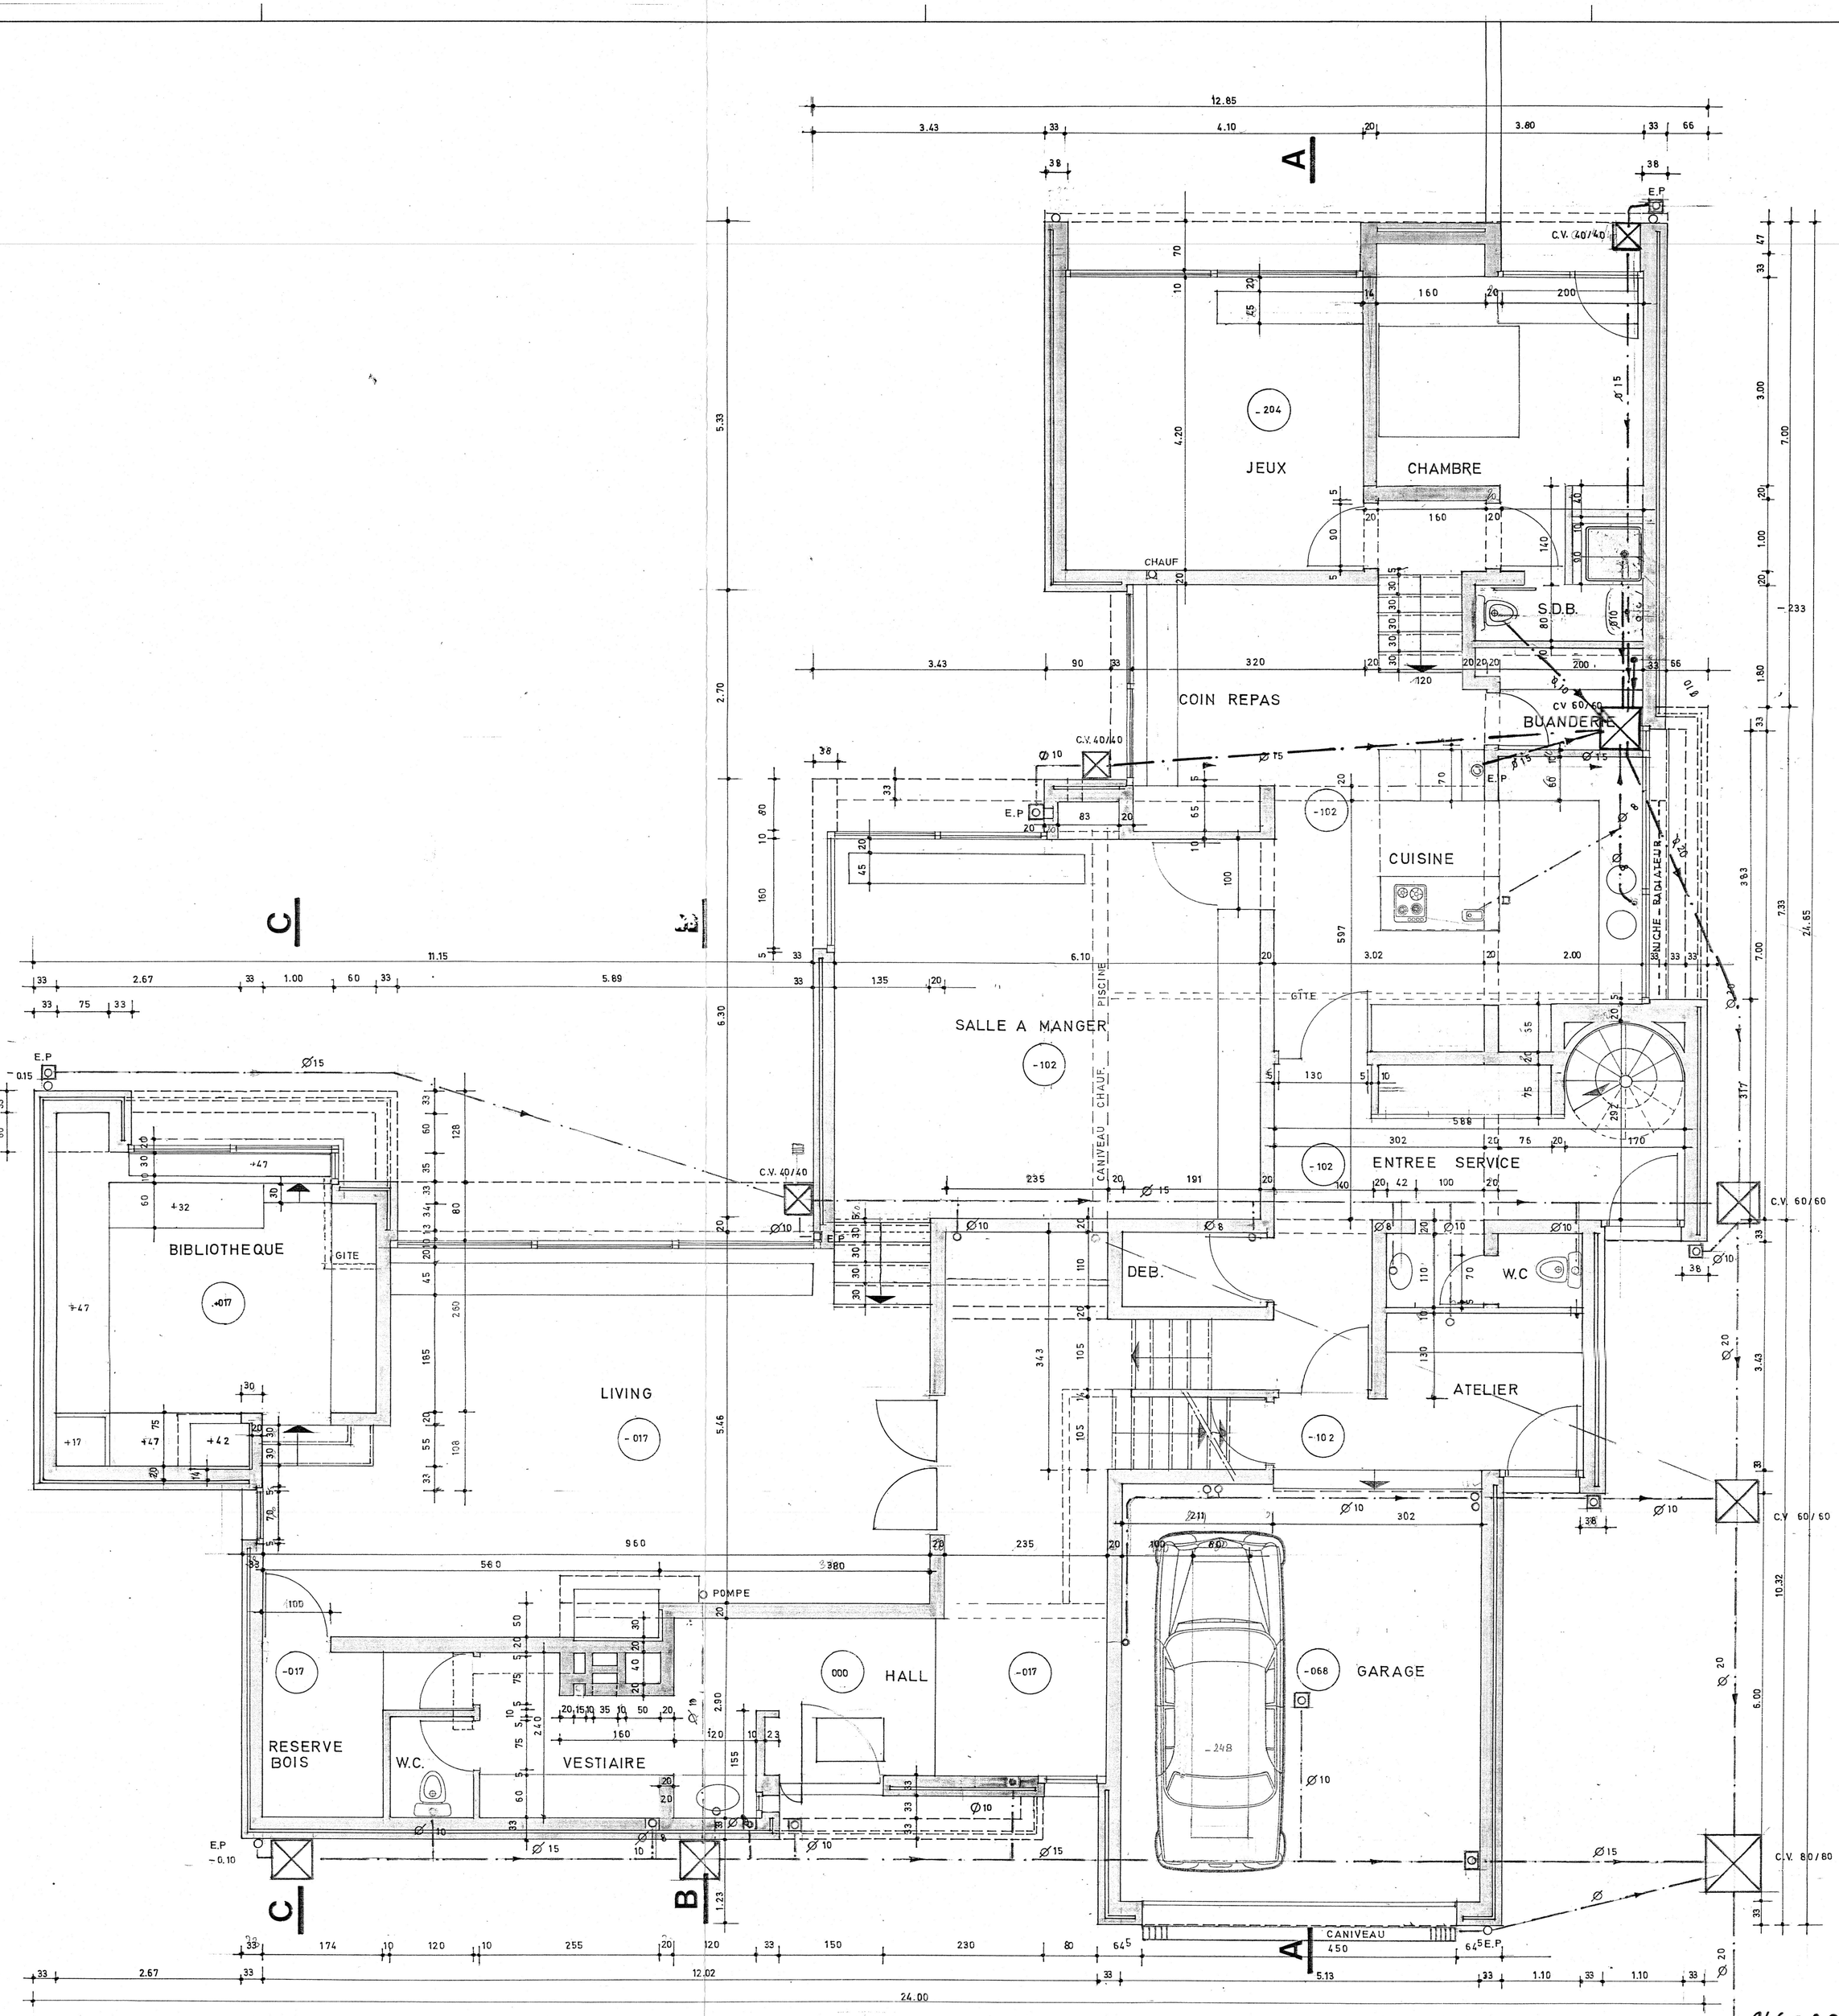

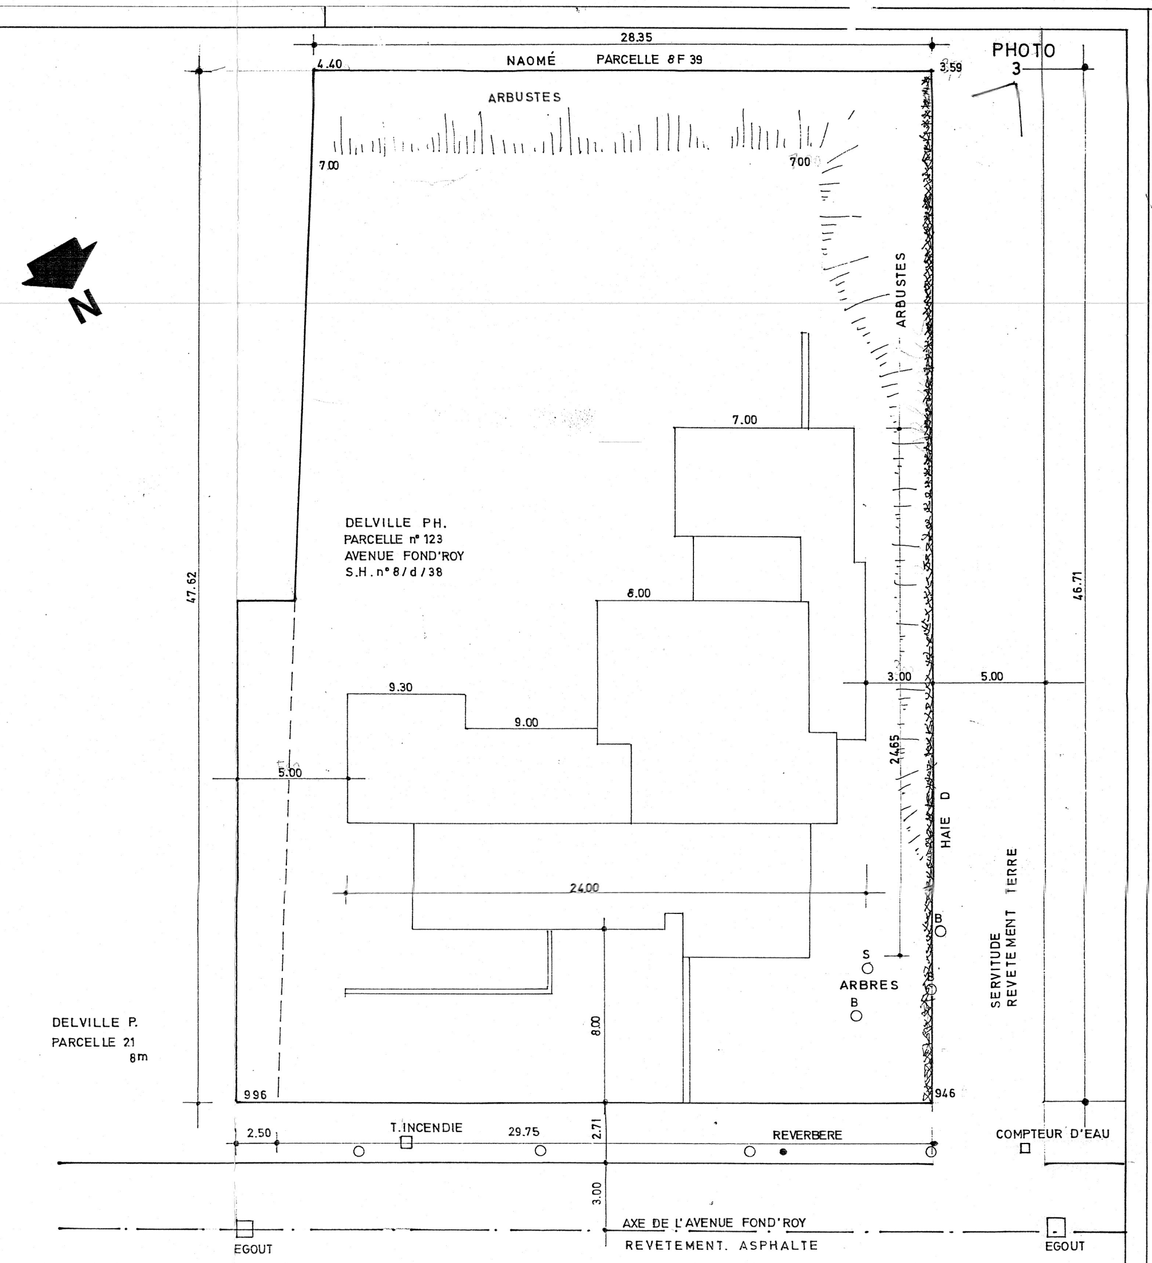

PHOTO 2

ECHELLE: 1/200

PHOTO 1

maître de l'ouvrage:
Mr. & Mme Ph. DELVILLE
10, Burg. Taymansl. J. Eik, OVERIJSE

auteur du projet
atelier des architectes associés
paul becker marc corbiau marc migeotte
avenue gén. de tenguerville 20 — 1150 bruxelles — tél. 02/771 83 07

situation:
A FOND'ROY A UCCLE

désignation du plan
REZ DE CHAUSSEE

PLANS DRESSES PAR LES ARCHITECTES P. BECKER M. MIGEOTTE & M. CORBIAU INSCRITS AU TABLEAU DU CONSEIL DE L'ORDRE DES ARCHITECTES DE LA PROVINCE DE BRABANT.

projet
HABITATION DELVILLE

dossier n°
5016/201
B

échelle: 1/50 date: 17.3.72