


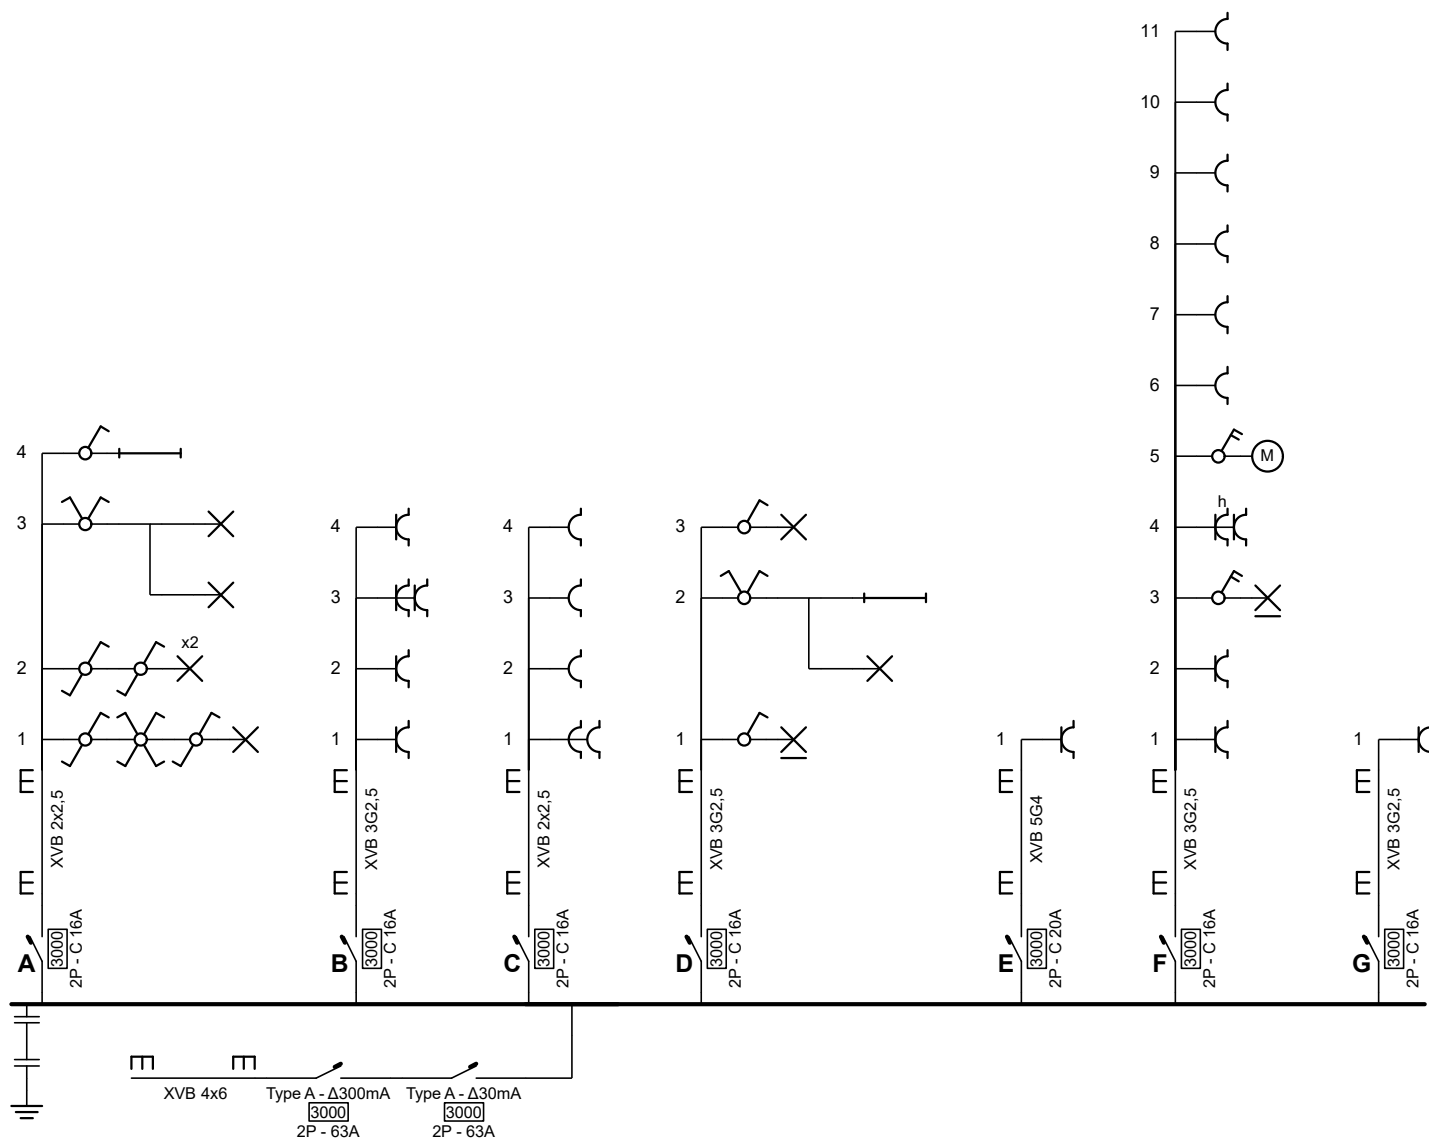

Organisme agréé

Vinçotte vzw - Divisie Electro Test
Jan Olieslagerslaan 35
1800 Vilvoorde
Tél.: 02 751 98 39
e-mail: info@electro-test.be
BE 0402.726.875

Electro-Test
27/04/2026

f

Adresse de l'installation électrique

Sanjaykumar Nahak - Pooja Sabat
Avenue de la Charmille 20
1200 Woluwé

[Signature]

Installateur

Installation existante - Mise en conformité

p. 1/2

Schéma unifilaire

Date: 27-04-26

2 x 230V ~ 50Hz



Organisme agréé

Vinçotte vzw - Divisie Electro Test
Jan Olieslagerslaan 35
1800 Vilvoorde
Tél.: 02 751 98 39
e-mail: info@electro-test.be
BE 0402.726.875

Electro-Test
27/04/2026

[Signature]

Adresse de l'installation électrique

Sanjaykumar Nahak - Pooja Sabat
Avenue de la Charmille 20
1200 Woluwé

[Signature]

Installateur

Installation existante - Mise en conformité

p. 2/2

Plan de position

Date: 27-04-26

2 x 230V ~ 50Hz