

FERTONS - WILMOTTE

Résidence HERLANT, 4.1

6600 BASTOGNE

APPARTEMENT 4.1

Christian
Martin
ÉLECTRICITÉ - ÉCLAIRAGE


Champs, 783 • B-6688 BERTOGNE
Tél. : 061.21.34.93 • Fax : 061.21.54.44
GSM : 0475.25.32.93

A.I.B. WILMOTTE

CAVE N° 15

5x G1

+ G2

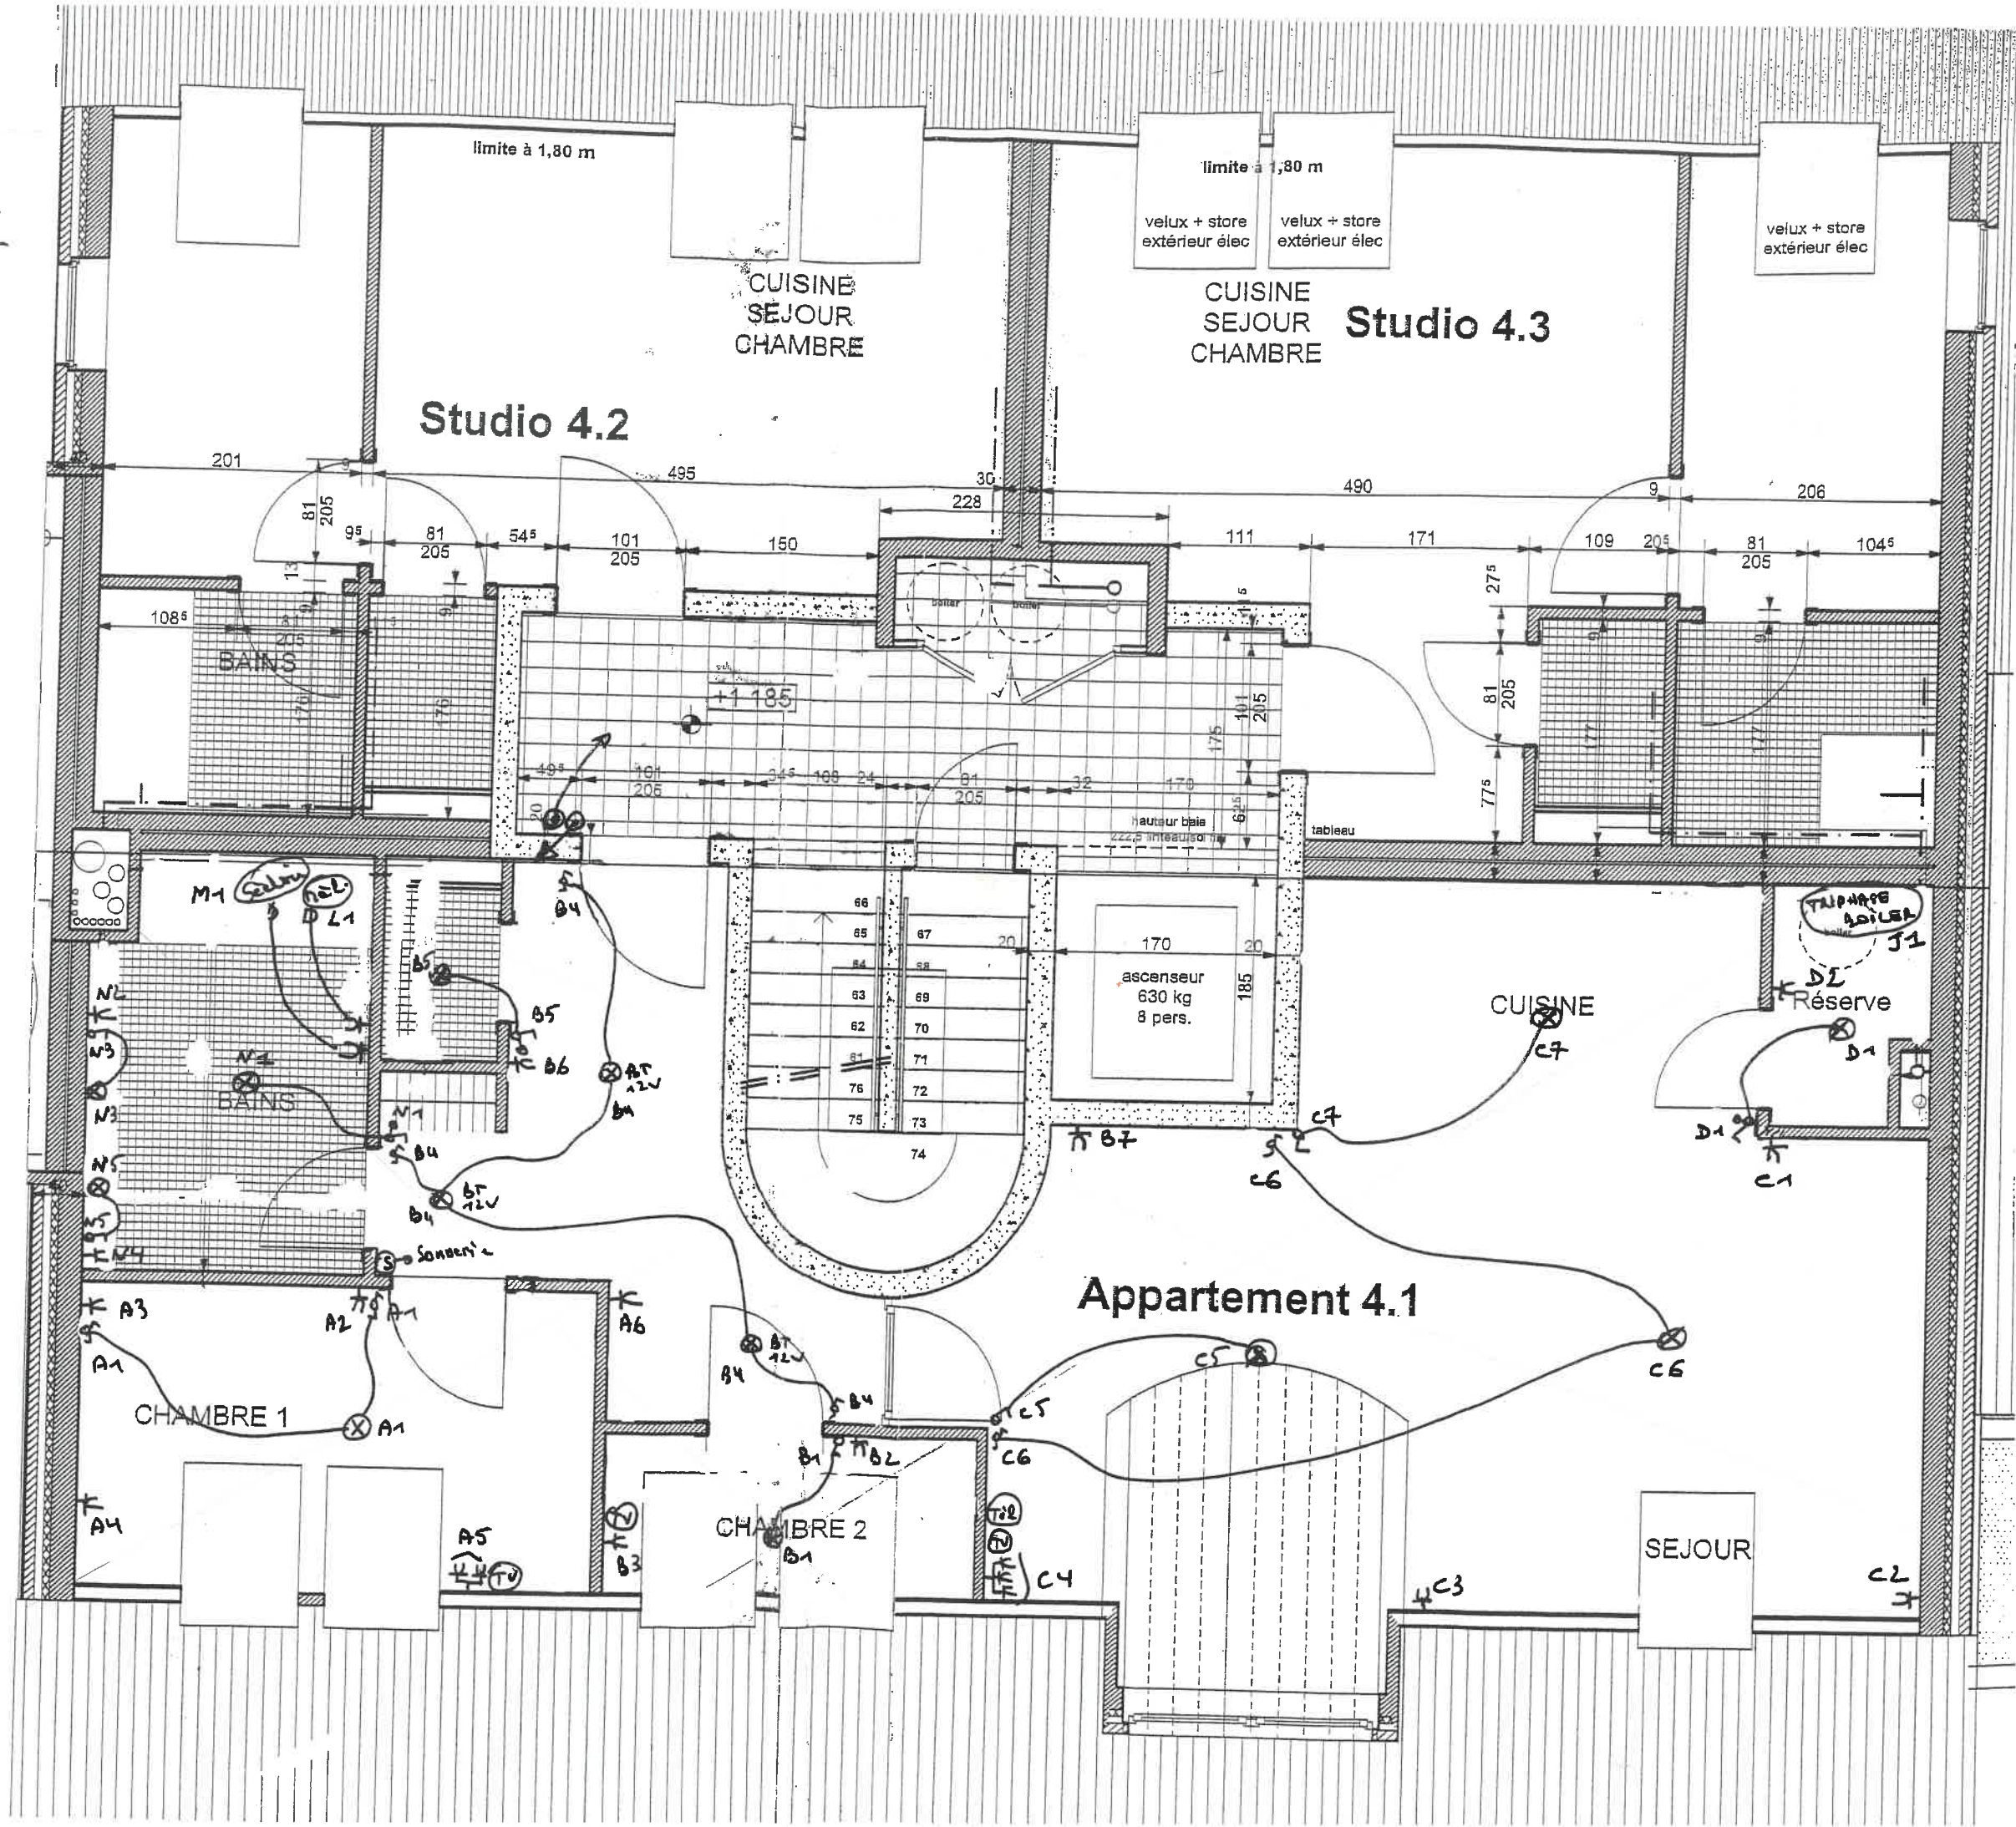

Studio 4.2

Studio 4.3

Appartement 4.1

BAINS

BAINS

CHAMBRE 1

CHAMBRE 2

SEJOUR

CUISINE
SEJOUR
CHAMBRE

CUISINE
SEJOUR
CHAMBRE

CUISINE

limite à 1,80 m
velux + store
extérieur élec

limite à 1,80 m
velux + store
extérieur élec

ascenseur
630 kg
8 pers.

J1

Réserve

limite à 1,80 m

limite à 1,80 m

201 495 30 490 206 9 205 81 104^s

81 205 54^s 101 205 150 228 111 171 109 205 81 205

108^s 81 205 13 9^s 176 177 177 77^s 81 205

40^s 101 205 34^s 108 24 81 205 32 170 175 101 205

20 20 170 20 185 6^s hauteur baie 222,5 m

tableau

M1 (Salle) (N.B.) D L1














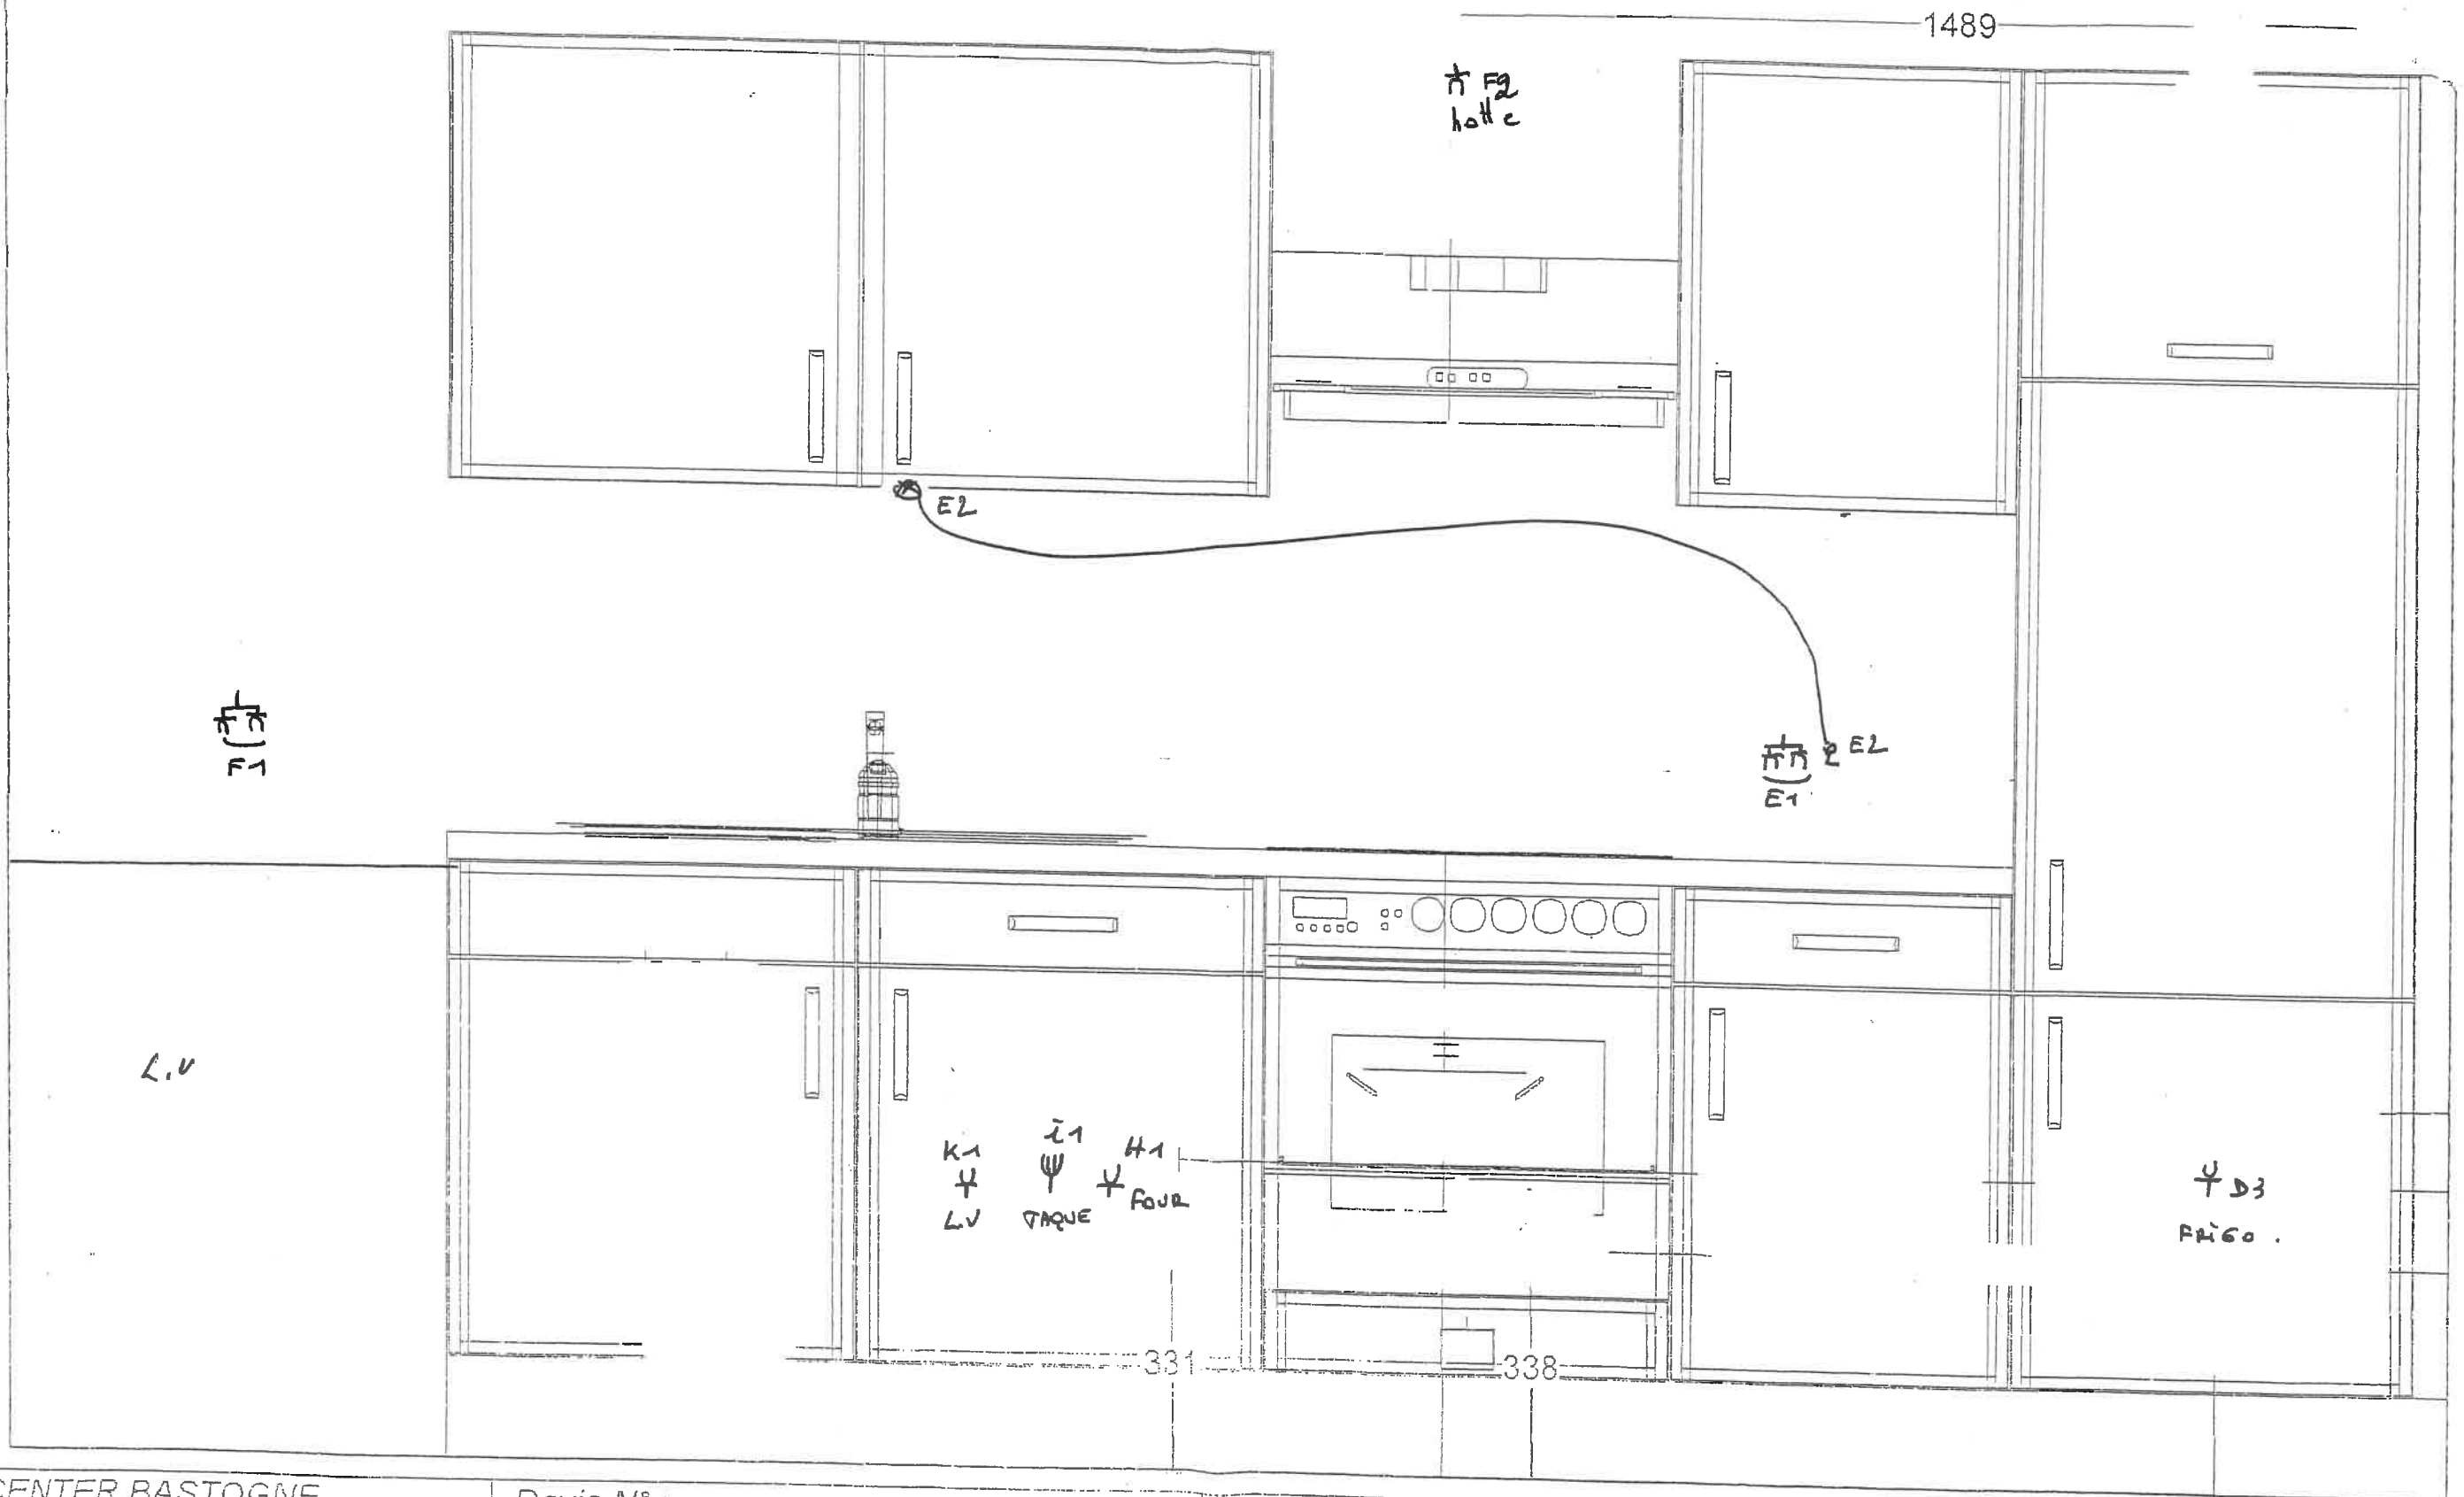

EURO CENTER BASTOGNE

5 route de Wiltz

Tél.: 061 21 29 90

Devis N° :

Client : M. PHILIPPE FERTONS

Tél. Client :

Projet : CUIS2

Catalogue : Nobilia 2005 Fr

Modèle : 137 Golf 601

Document non contractuel




Copyright EURO CENTER BASTOGNE

Devis du :

Imprimé le : 22/1/05

Echelle : Au mieux

Page : 1

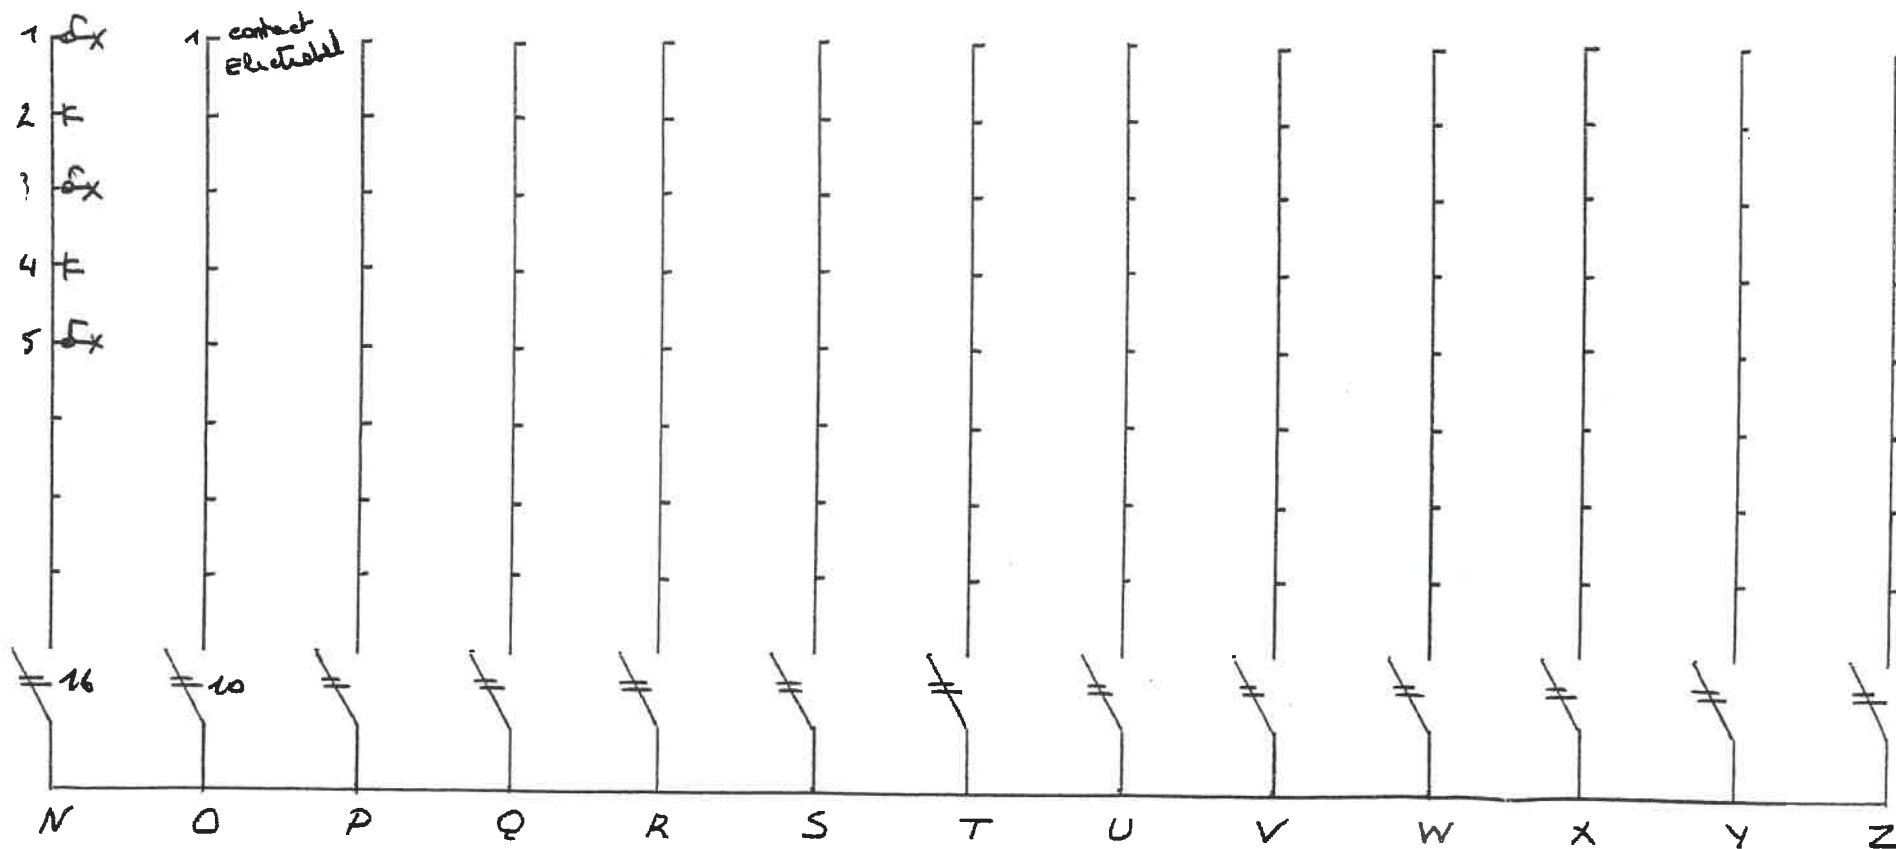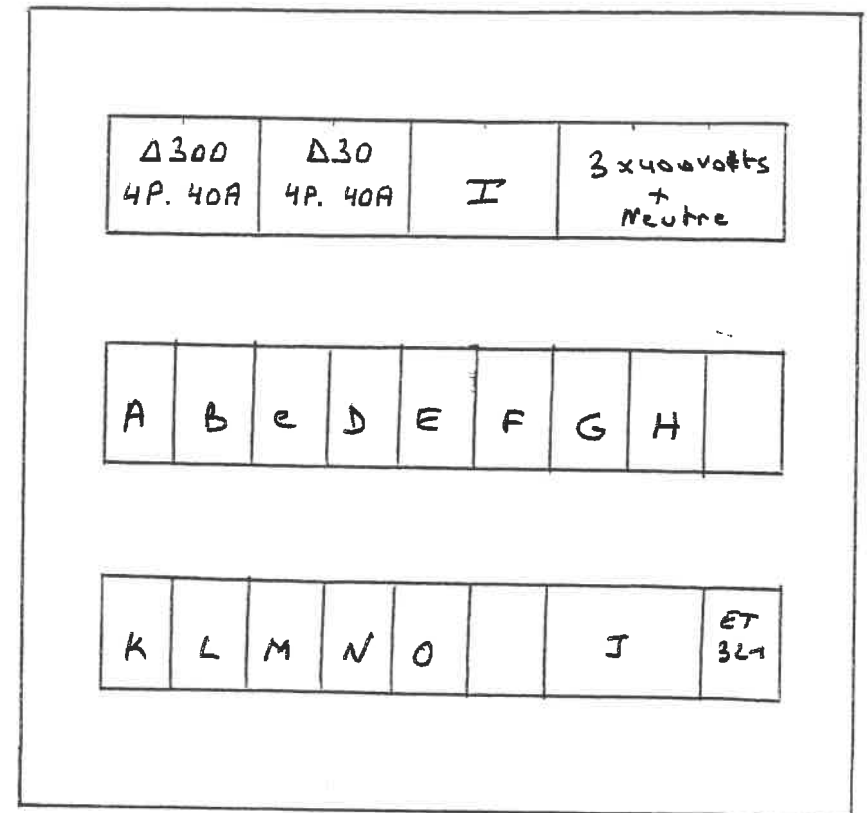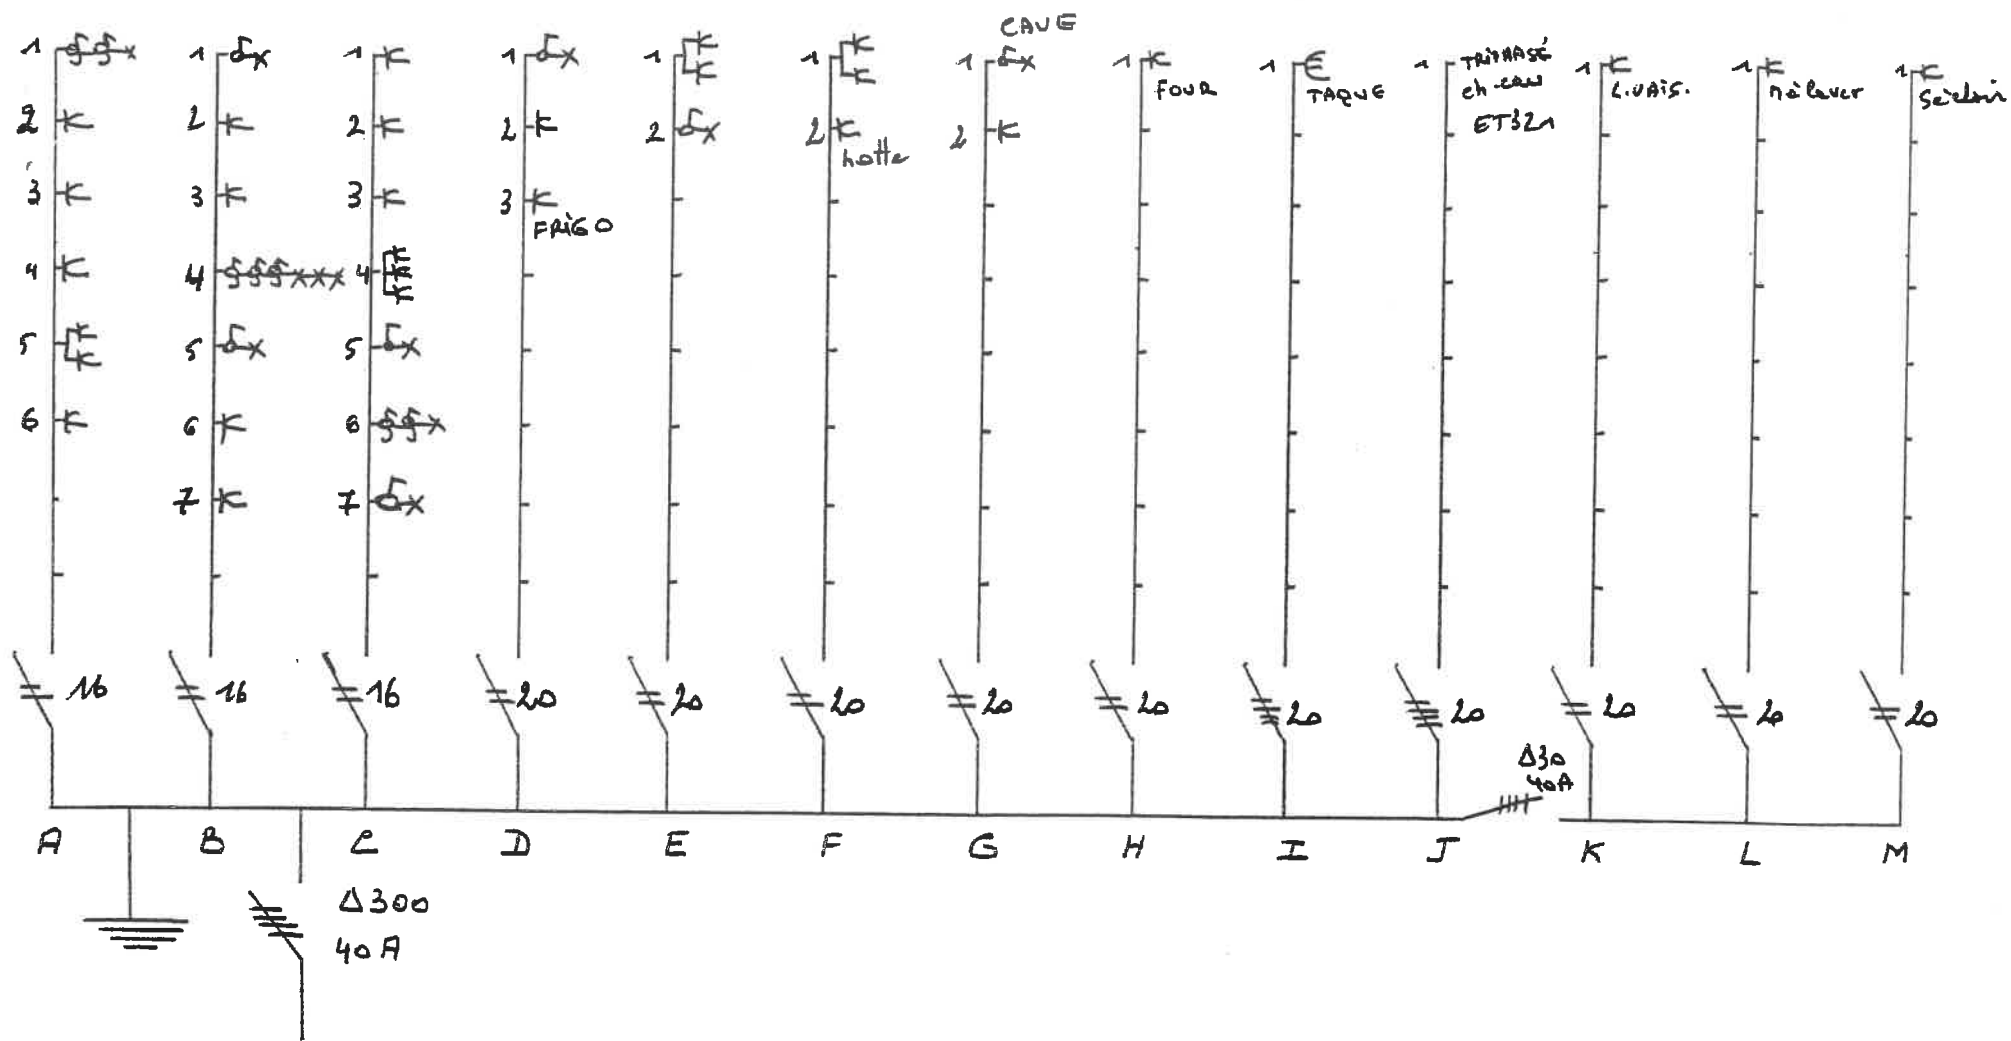

Ch. MARTIN

Christian
Martin
 ÉLECTRICITÉ - ÉCLAIRAGE
 Champs, 783 • B-6682 BERTOGNE
 Tél. : 061.21.34.93 • Fax : 061.21.54.44
 GSM : 075.25.32.98

Le 1 / 2004

Le Client

A.I.B. VINÇOTTE

Le 11.01.06

 W. Deschamps