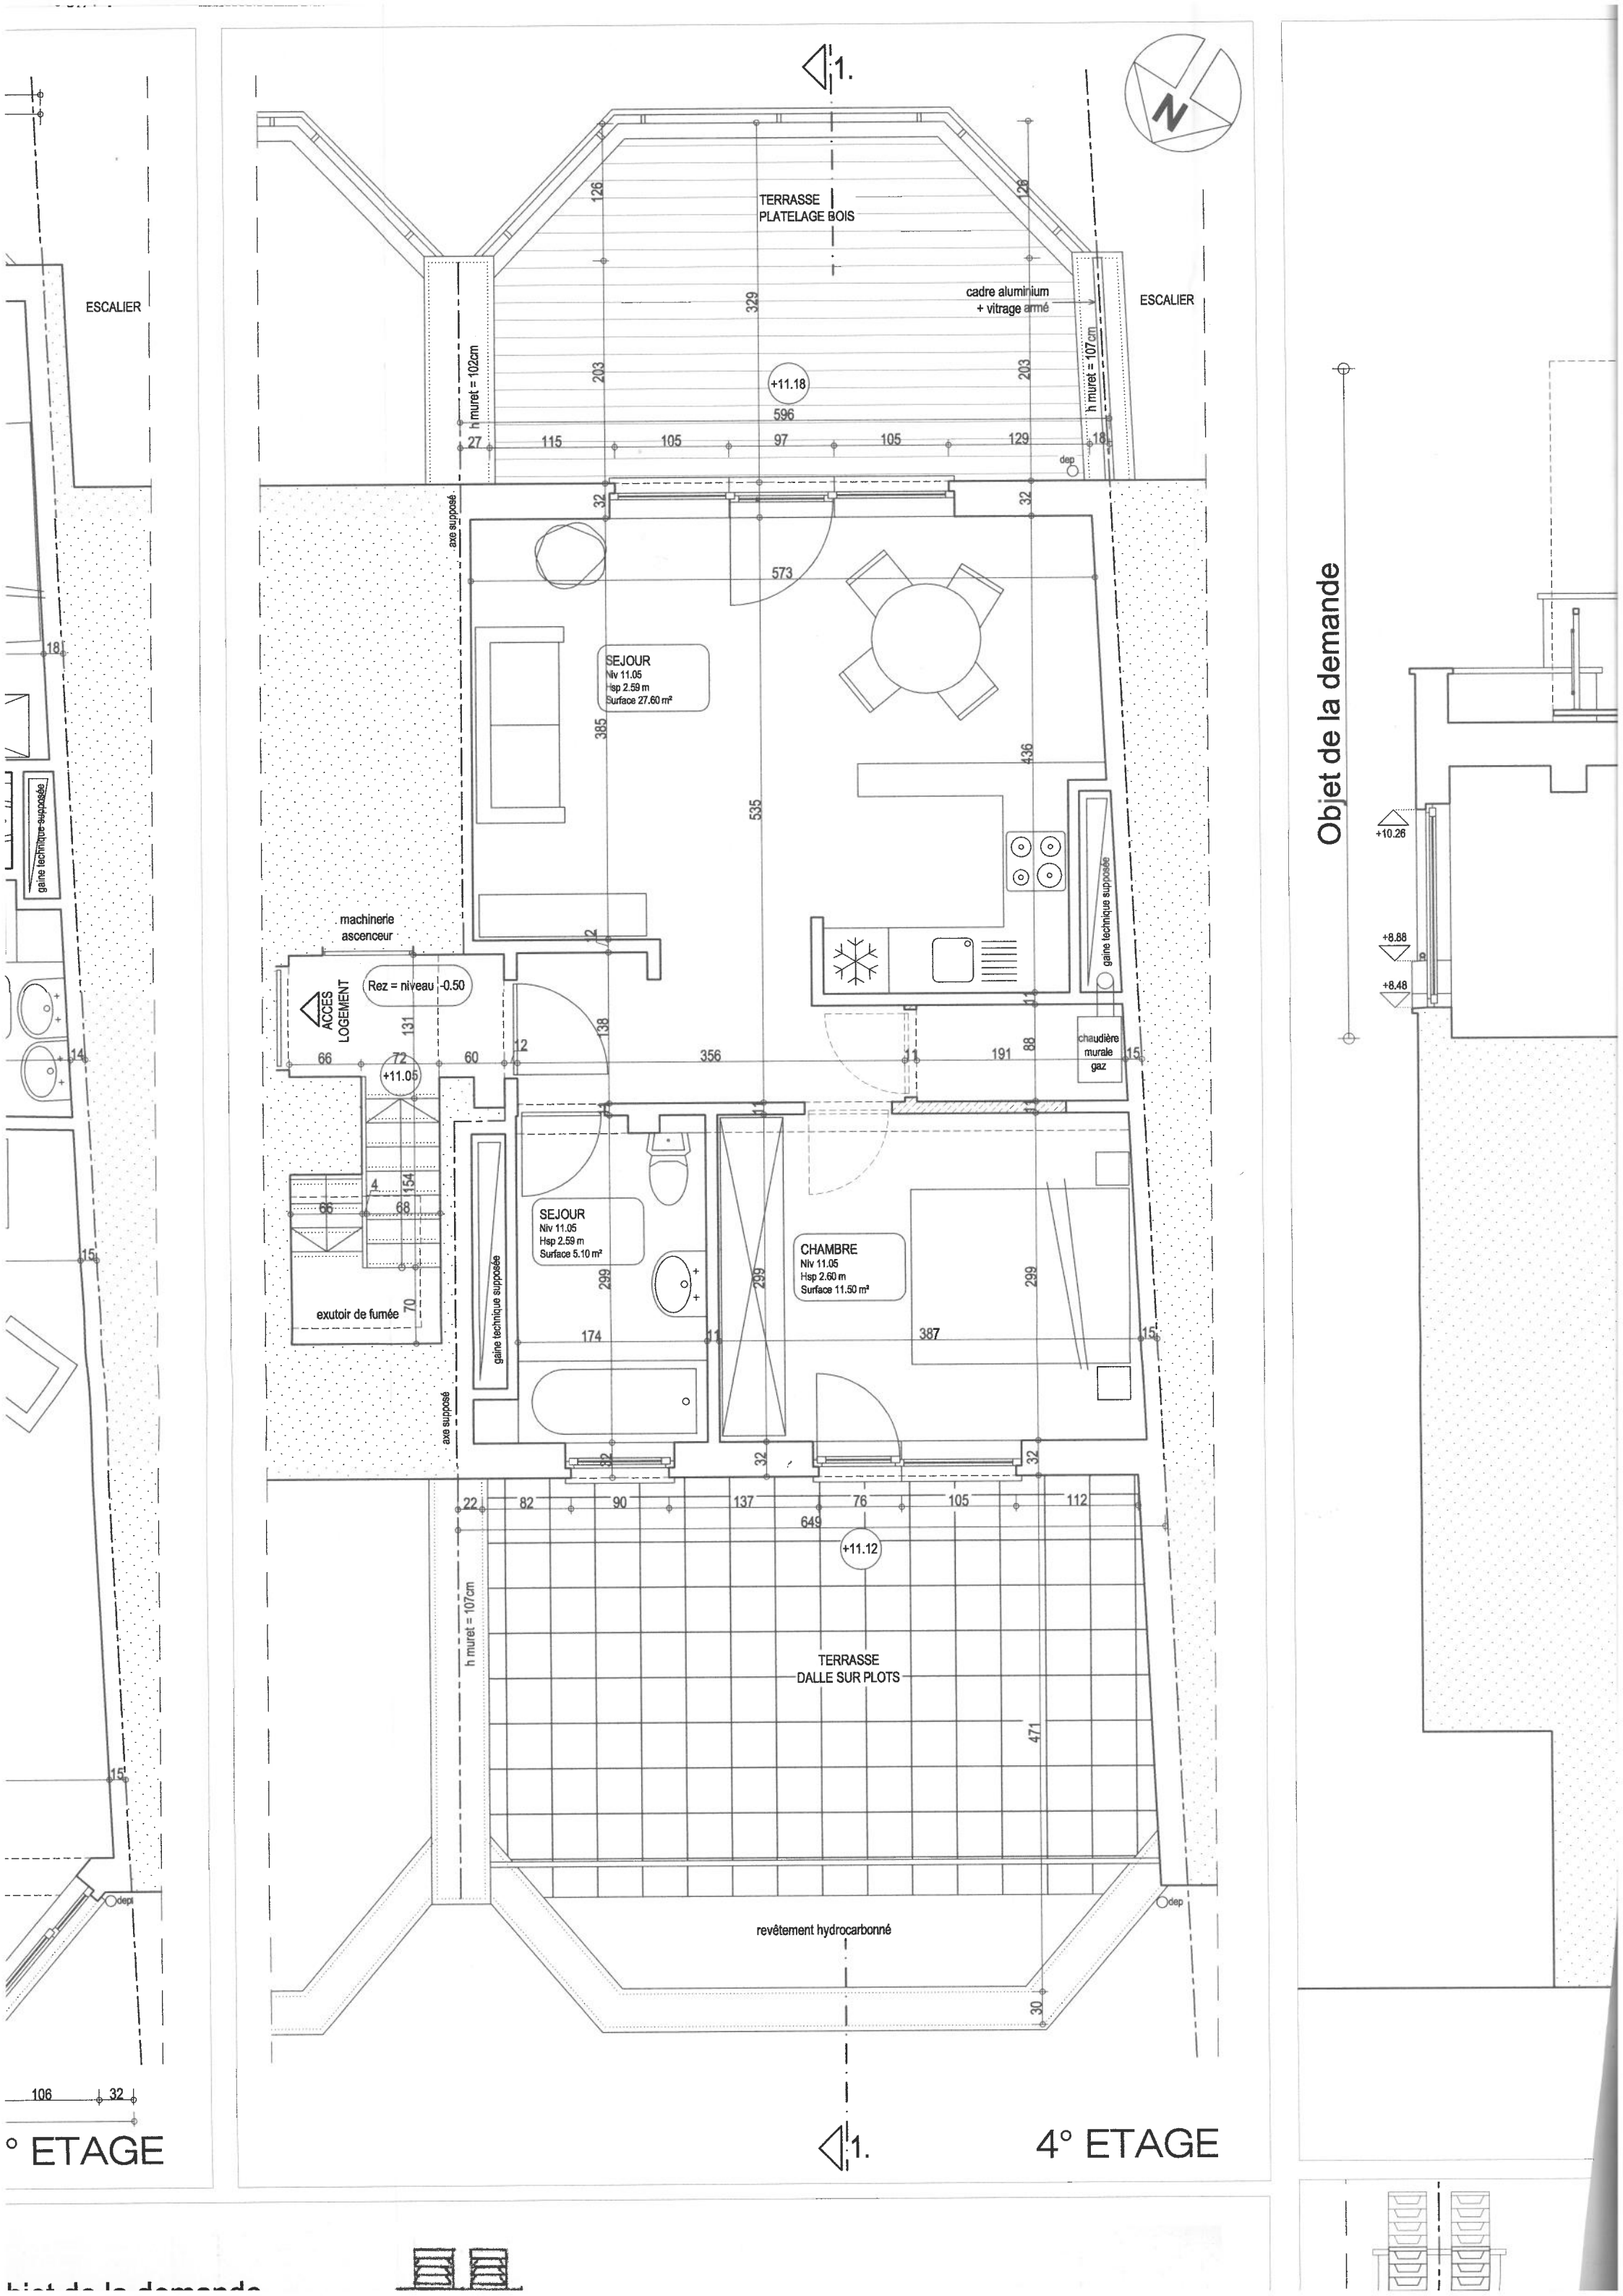
1.
TERRASSE
PLATELAGE BOIS
cadre aluminium
+ vitrage armé
ESCALIER
ESCALIER
h muret = 102cm
h muret = 107cm
+11.18
596
axe supposé
SEJOUR
Niv 11.05
Hsp 2.59 m
Surface 27.60 m²
machinerie
ascenseur
ACCES
LOGEMENT
Rez = niveau -0.50
+11.05
gaine technique supposée
chaudière
murale
gaz
SEJOUR
Niv 11.05
Hsp 2.59 m
Surface 5.10 m²
CHAMBRE
Niv 11.05
Hsp 2.60 m
Surface 11.50 m²
exutoir de fumée
axe supposé
+11.12
TERRASSE
DALLE SUR PLOTS
revêtement hydrocarbonné
dep
1.
4° ETAGE
Objet de la demande
+10.26
+8.88
+8.48
° ETAGE