GEMEENTE LANAKEN

HELLINGSTRAAT

EIGENDOM VAN DE HH. FRANS BARBÉ en VANDOREN PIERRE

ONTWERP VOOR HET BOUWEN VAN EEN DUBBEL WOONHUIS

De eigenaar, De Architect, De Aannemer,

Mijn de Mendondaan - LANAKEN
Tel: 220 Gir. 177903

DIRECTOR VAN DEN STEDEBOUW
in de provincie Limburg
Gezien voor esthetisch advies
10 - 2 - 1956
Het Dienstmeisje

BARBÉ VANDOREN

Bestaand — Bestaand — Openbare weg

Aslijn HELLINGSTRAAT

DOSSIER Nr 268.261.
BLAD 1
SCHAAL 1cm P.M. en 2cm P.M.
DE 21-9-55

LIGGINGSPLAN Schl. 1/500

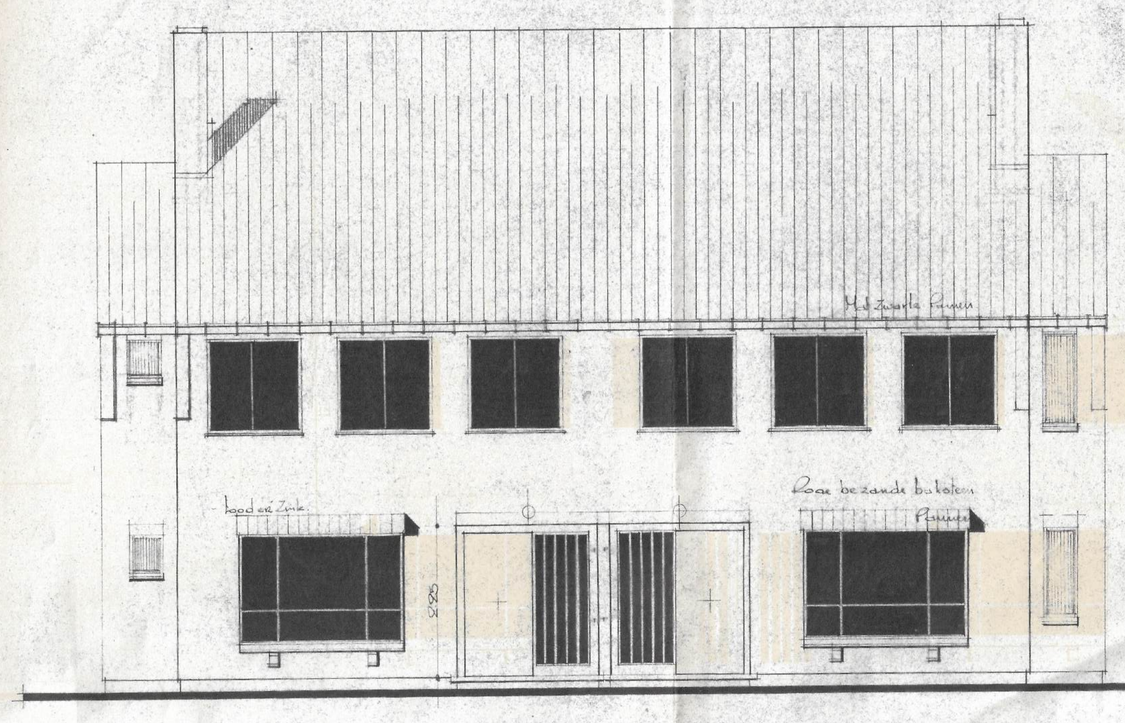

VOORGEVEL

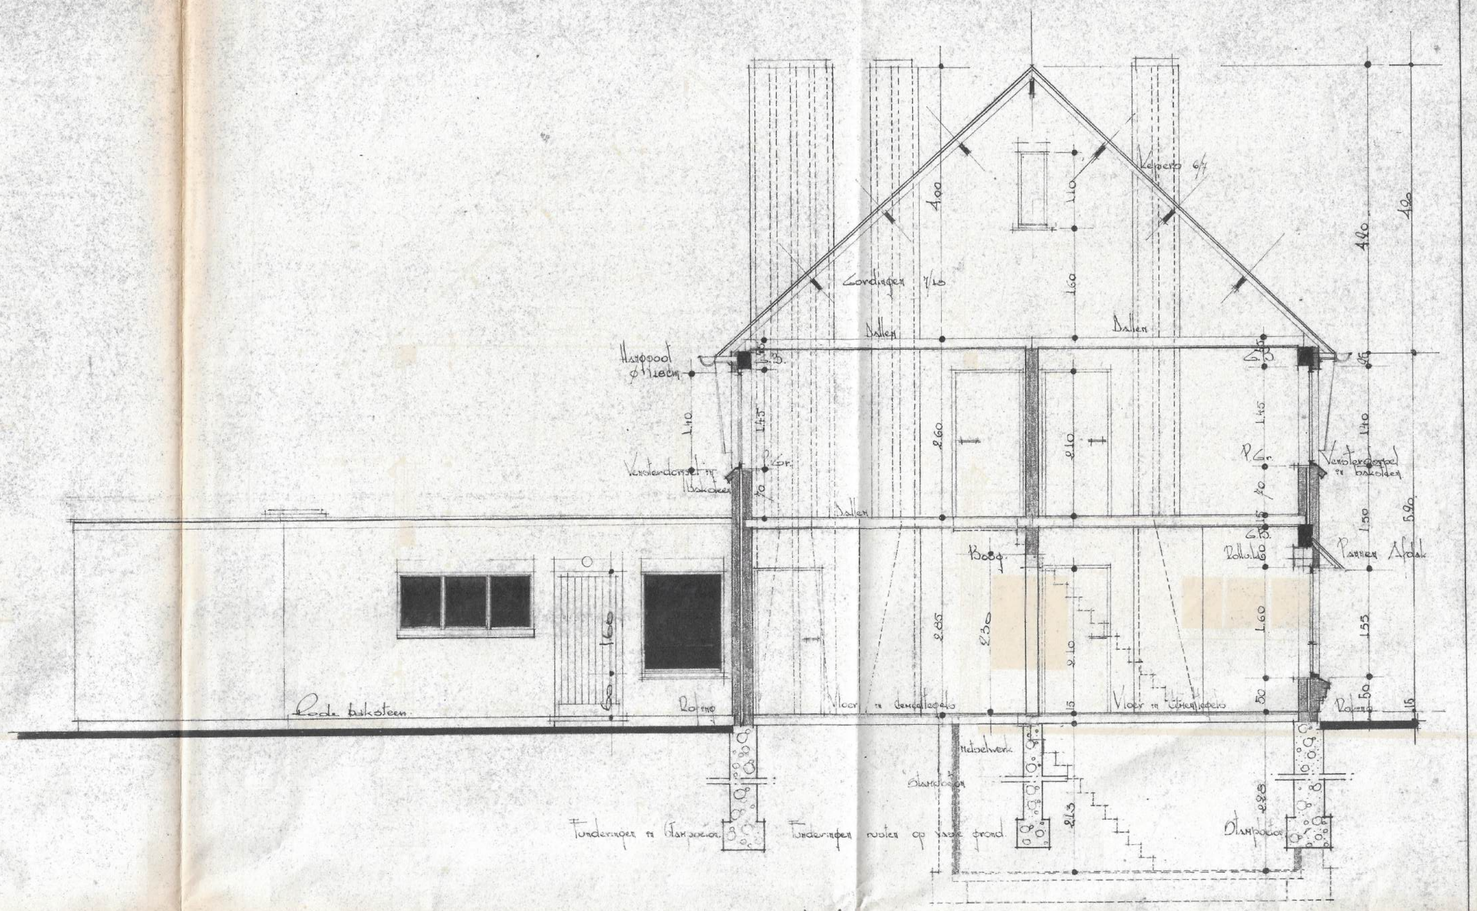

VERTIKALE DOORSNEDE A-B.

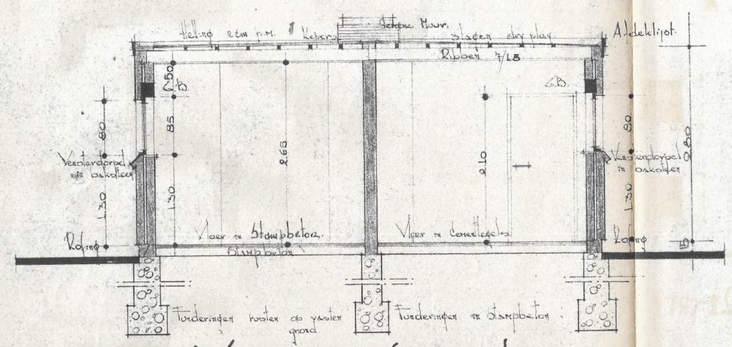

VERTIKALE SNEDE C-D

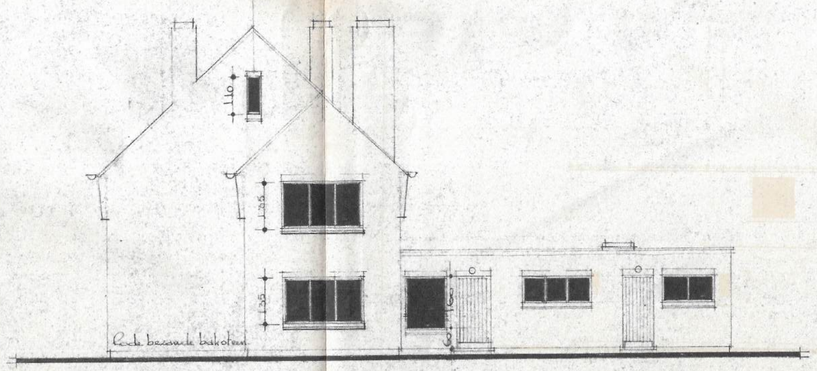

RECHTER ZIJGEVEL

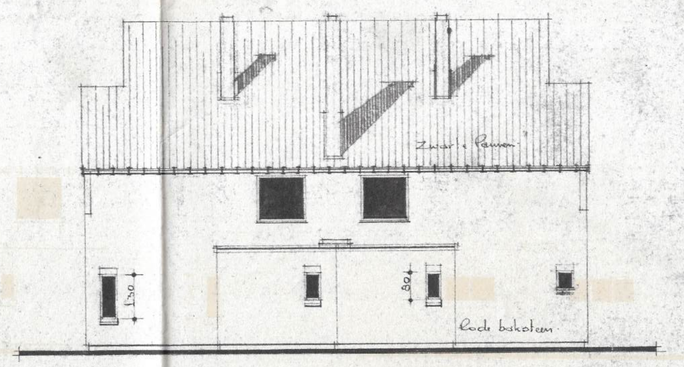

ACHTERGEVEL

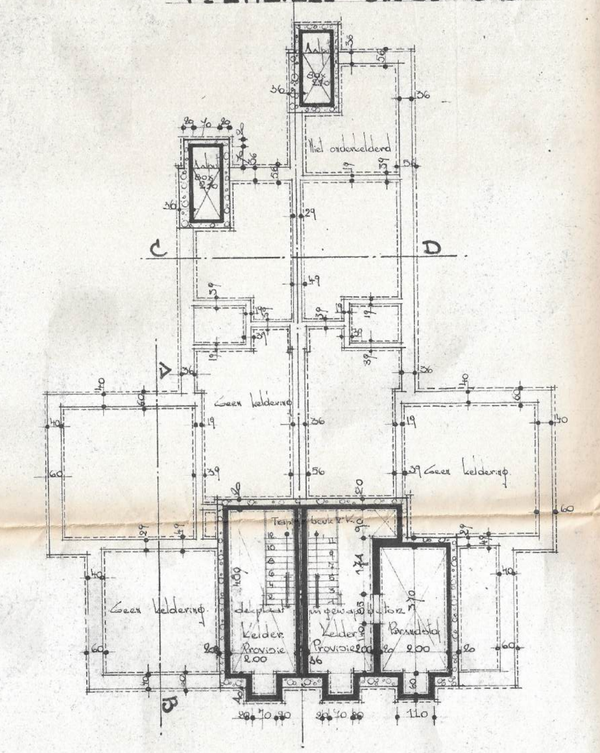

VELDERPLAN

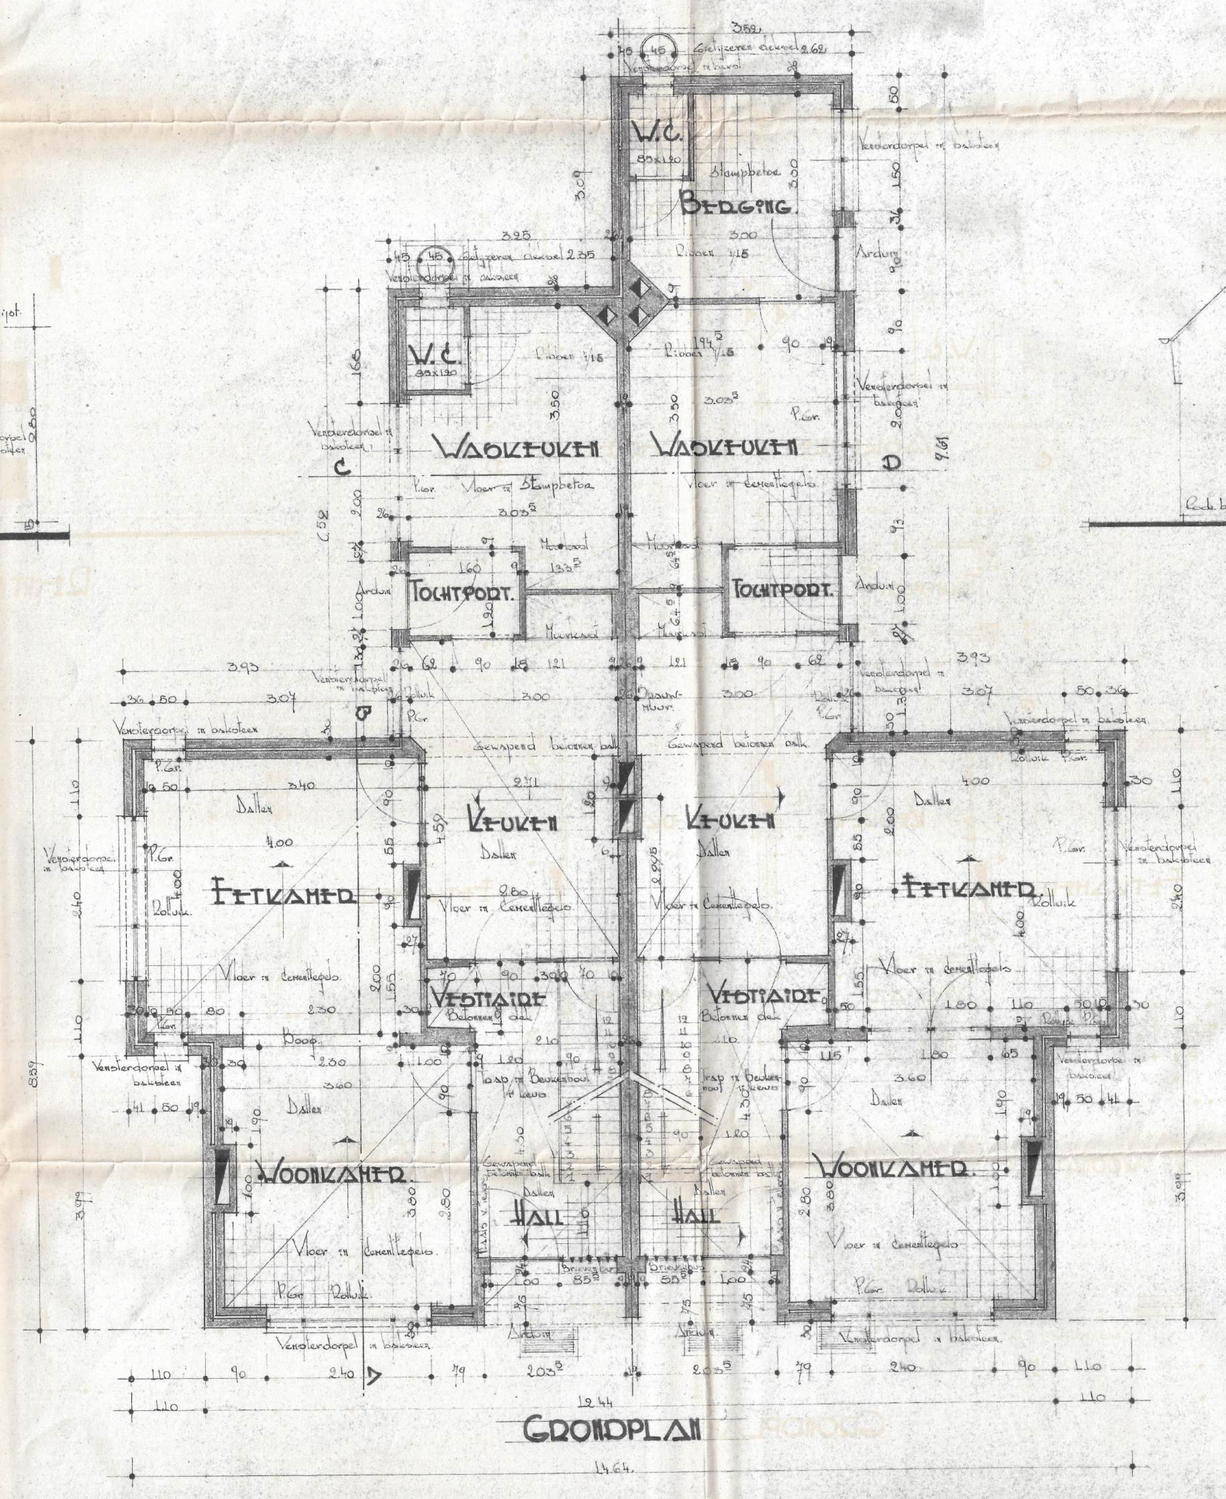
W.C.
BERGING
W.C.
WASKEUKEN
WASKEUKEN
KEUKEN
KEUKEN
EETKAMER
EETKAMER
WOONKAMER
WOONKAMER
HALL
HALL
Dakken
Vloer in Cementtegels
Venster