
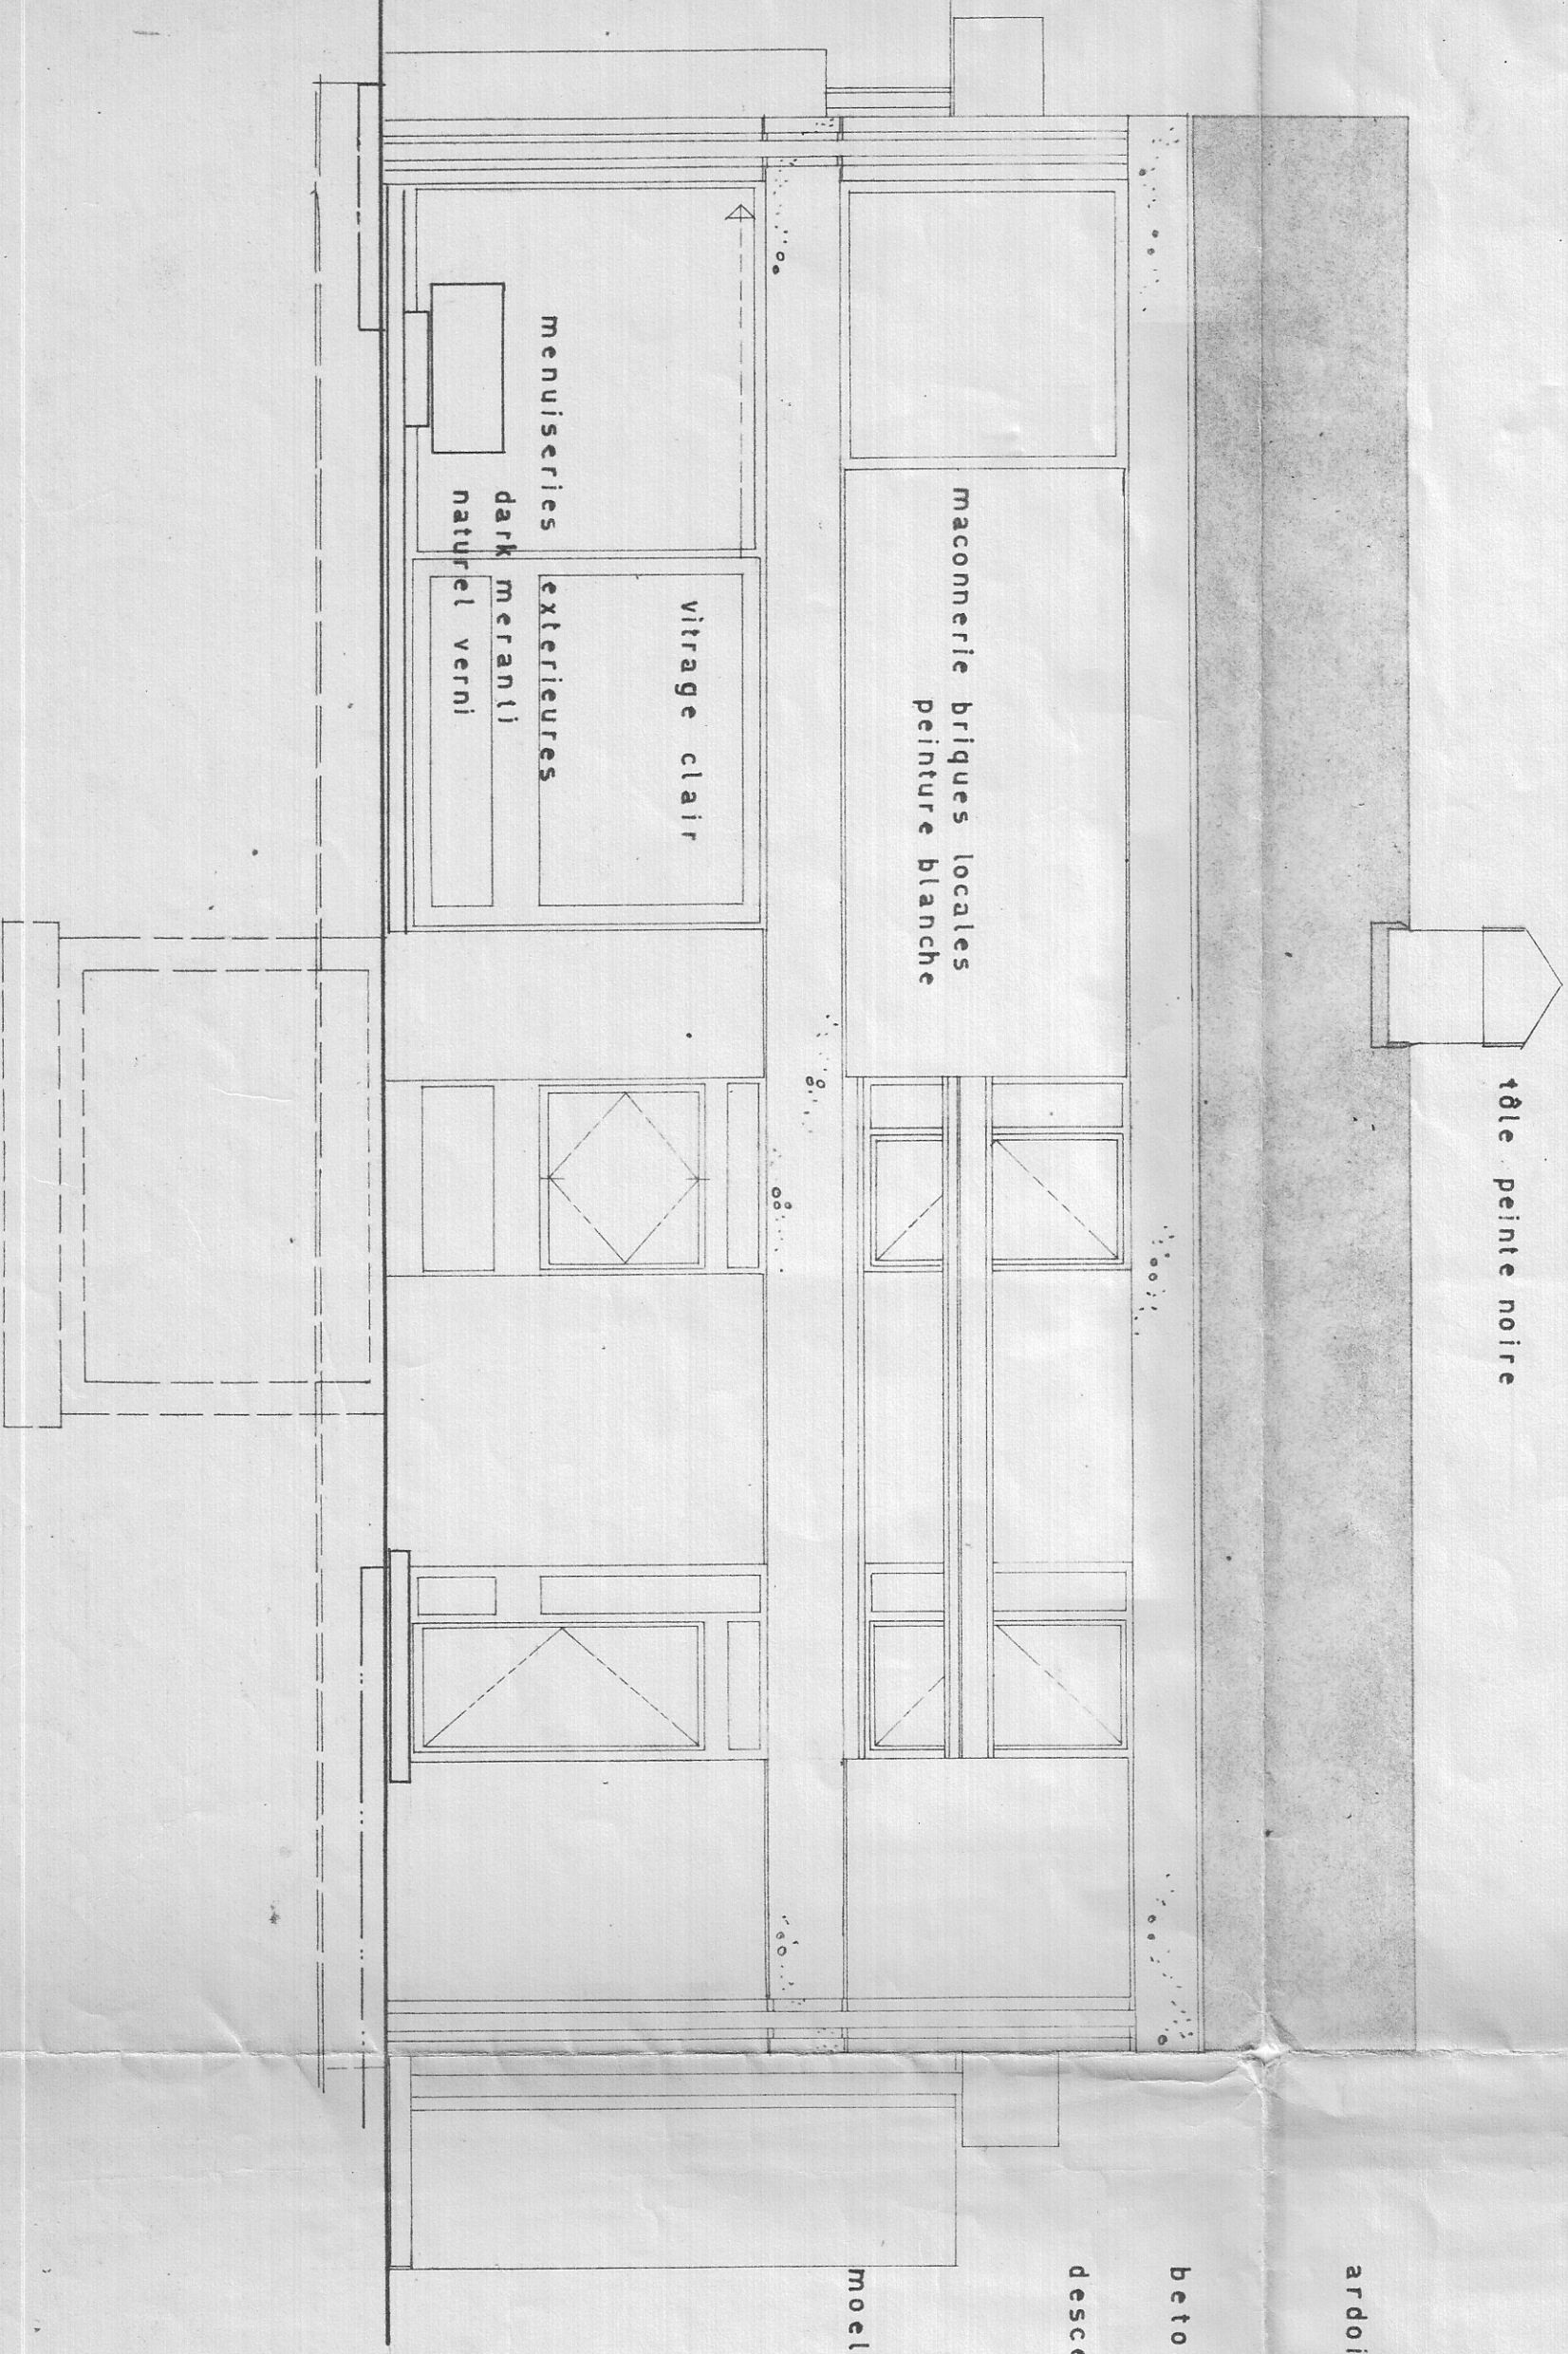
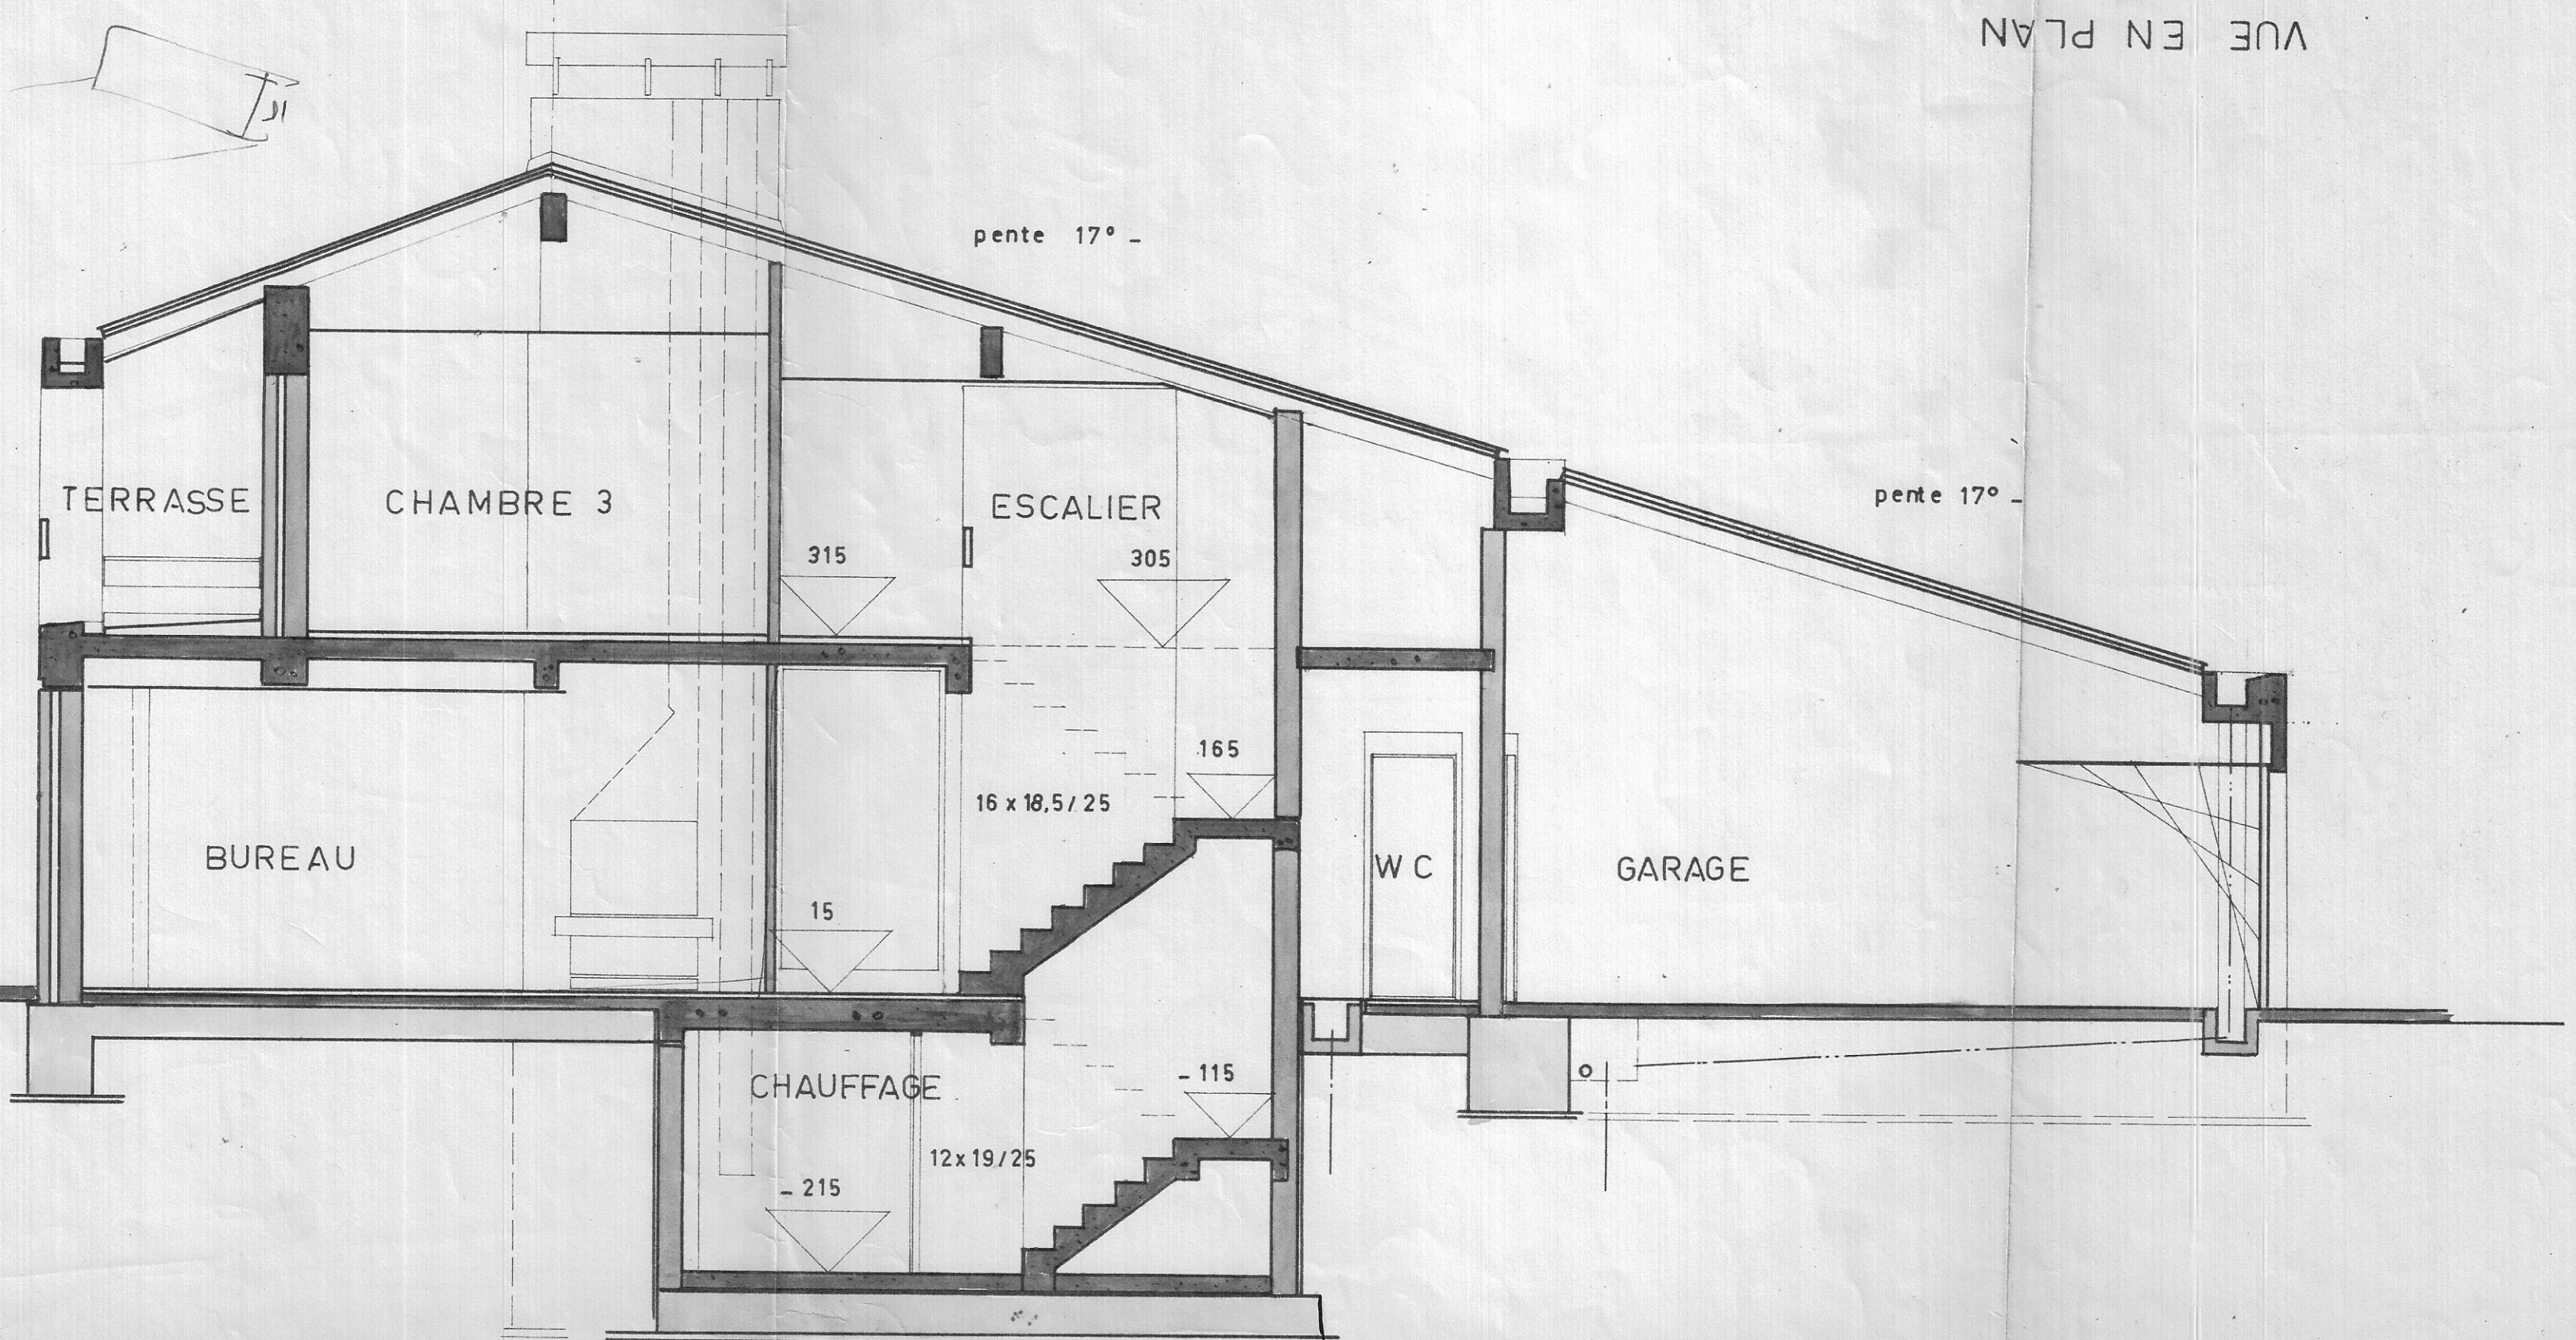
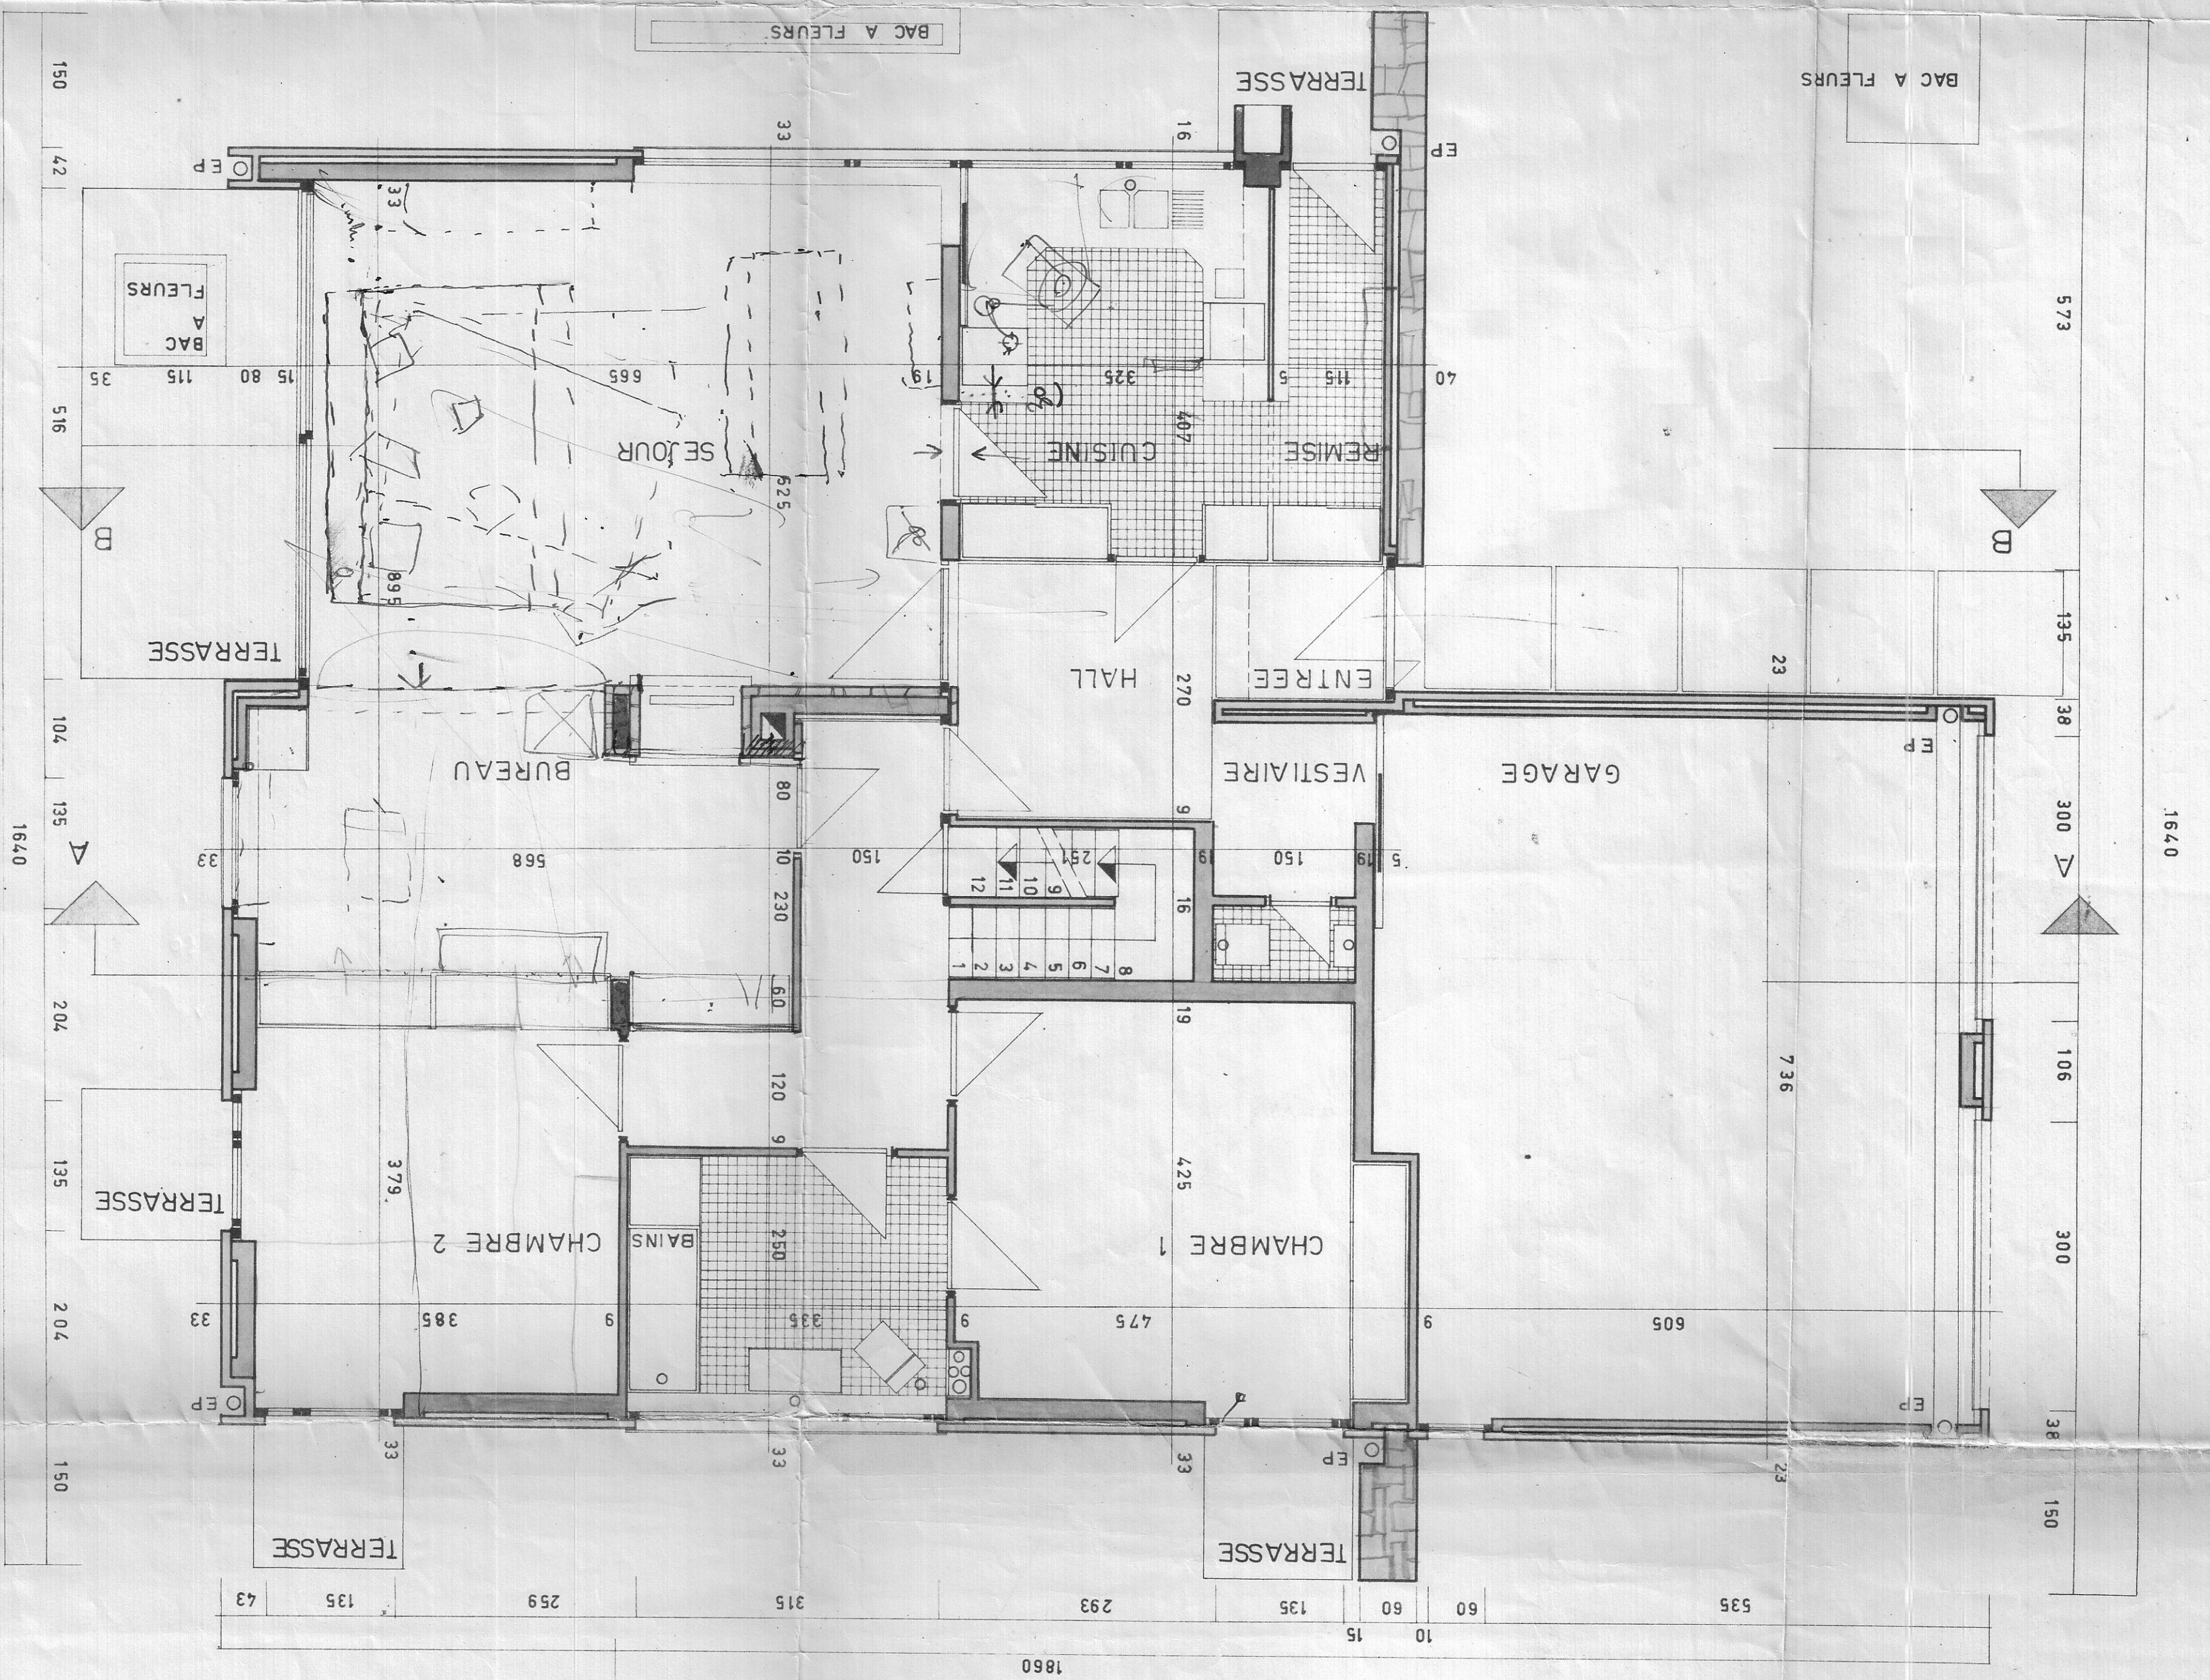


DOSSIER PLAN	DE LIEGE	PROVINCE	DE FORET TROOZ	COMMUNE	DE FORET TROOZ	PLAN REZ	MAISON D'HABITATION	FACES SUD et OUEST	COUPE AA	échelle N	1/50	250364
RENDREUR	M. PIROTE 48 bd FRERE ORBAN LIEGE	SITUATION	RUE DES FOUGÈRES CADASTRE SECTION F 13213 PARTIE	RENDREUR	M. PIROTE 48 bd FRERE ORBAN LIEGE	IMMATRICULE	74 3330	ARCHITECTE	BAUDON 13 PAPENKASSTEE BRUXELLES 18 BR 2888	le rendeur	l'entreprise	l'architecte
ACCORD	POUR	le rendeur	l'entreprise	l'architecte	l'entreprise	l'architecte	l'entreprise	l'architecte	l'entreprise	l'architecte	l'entreprise	l'architecte

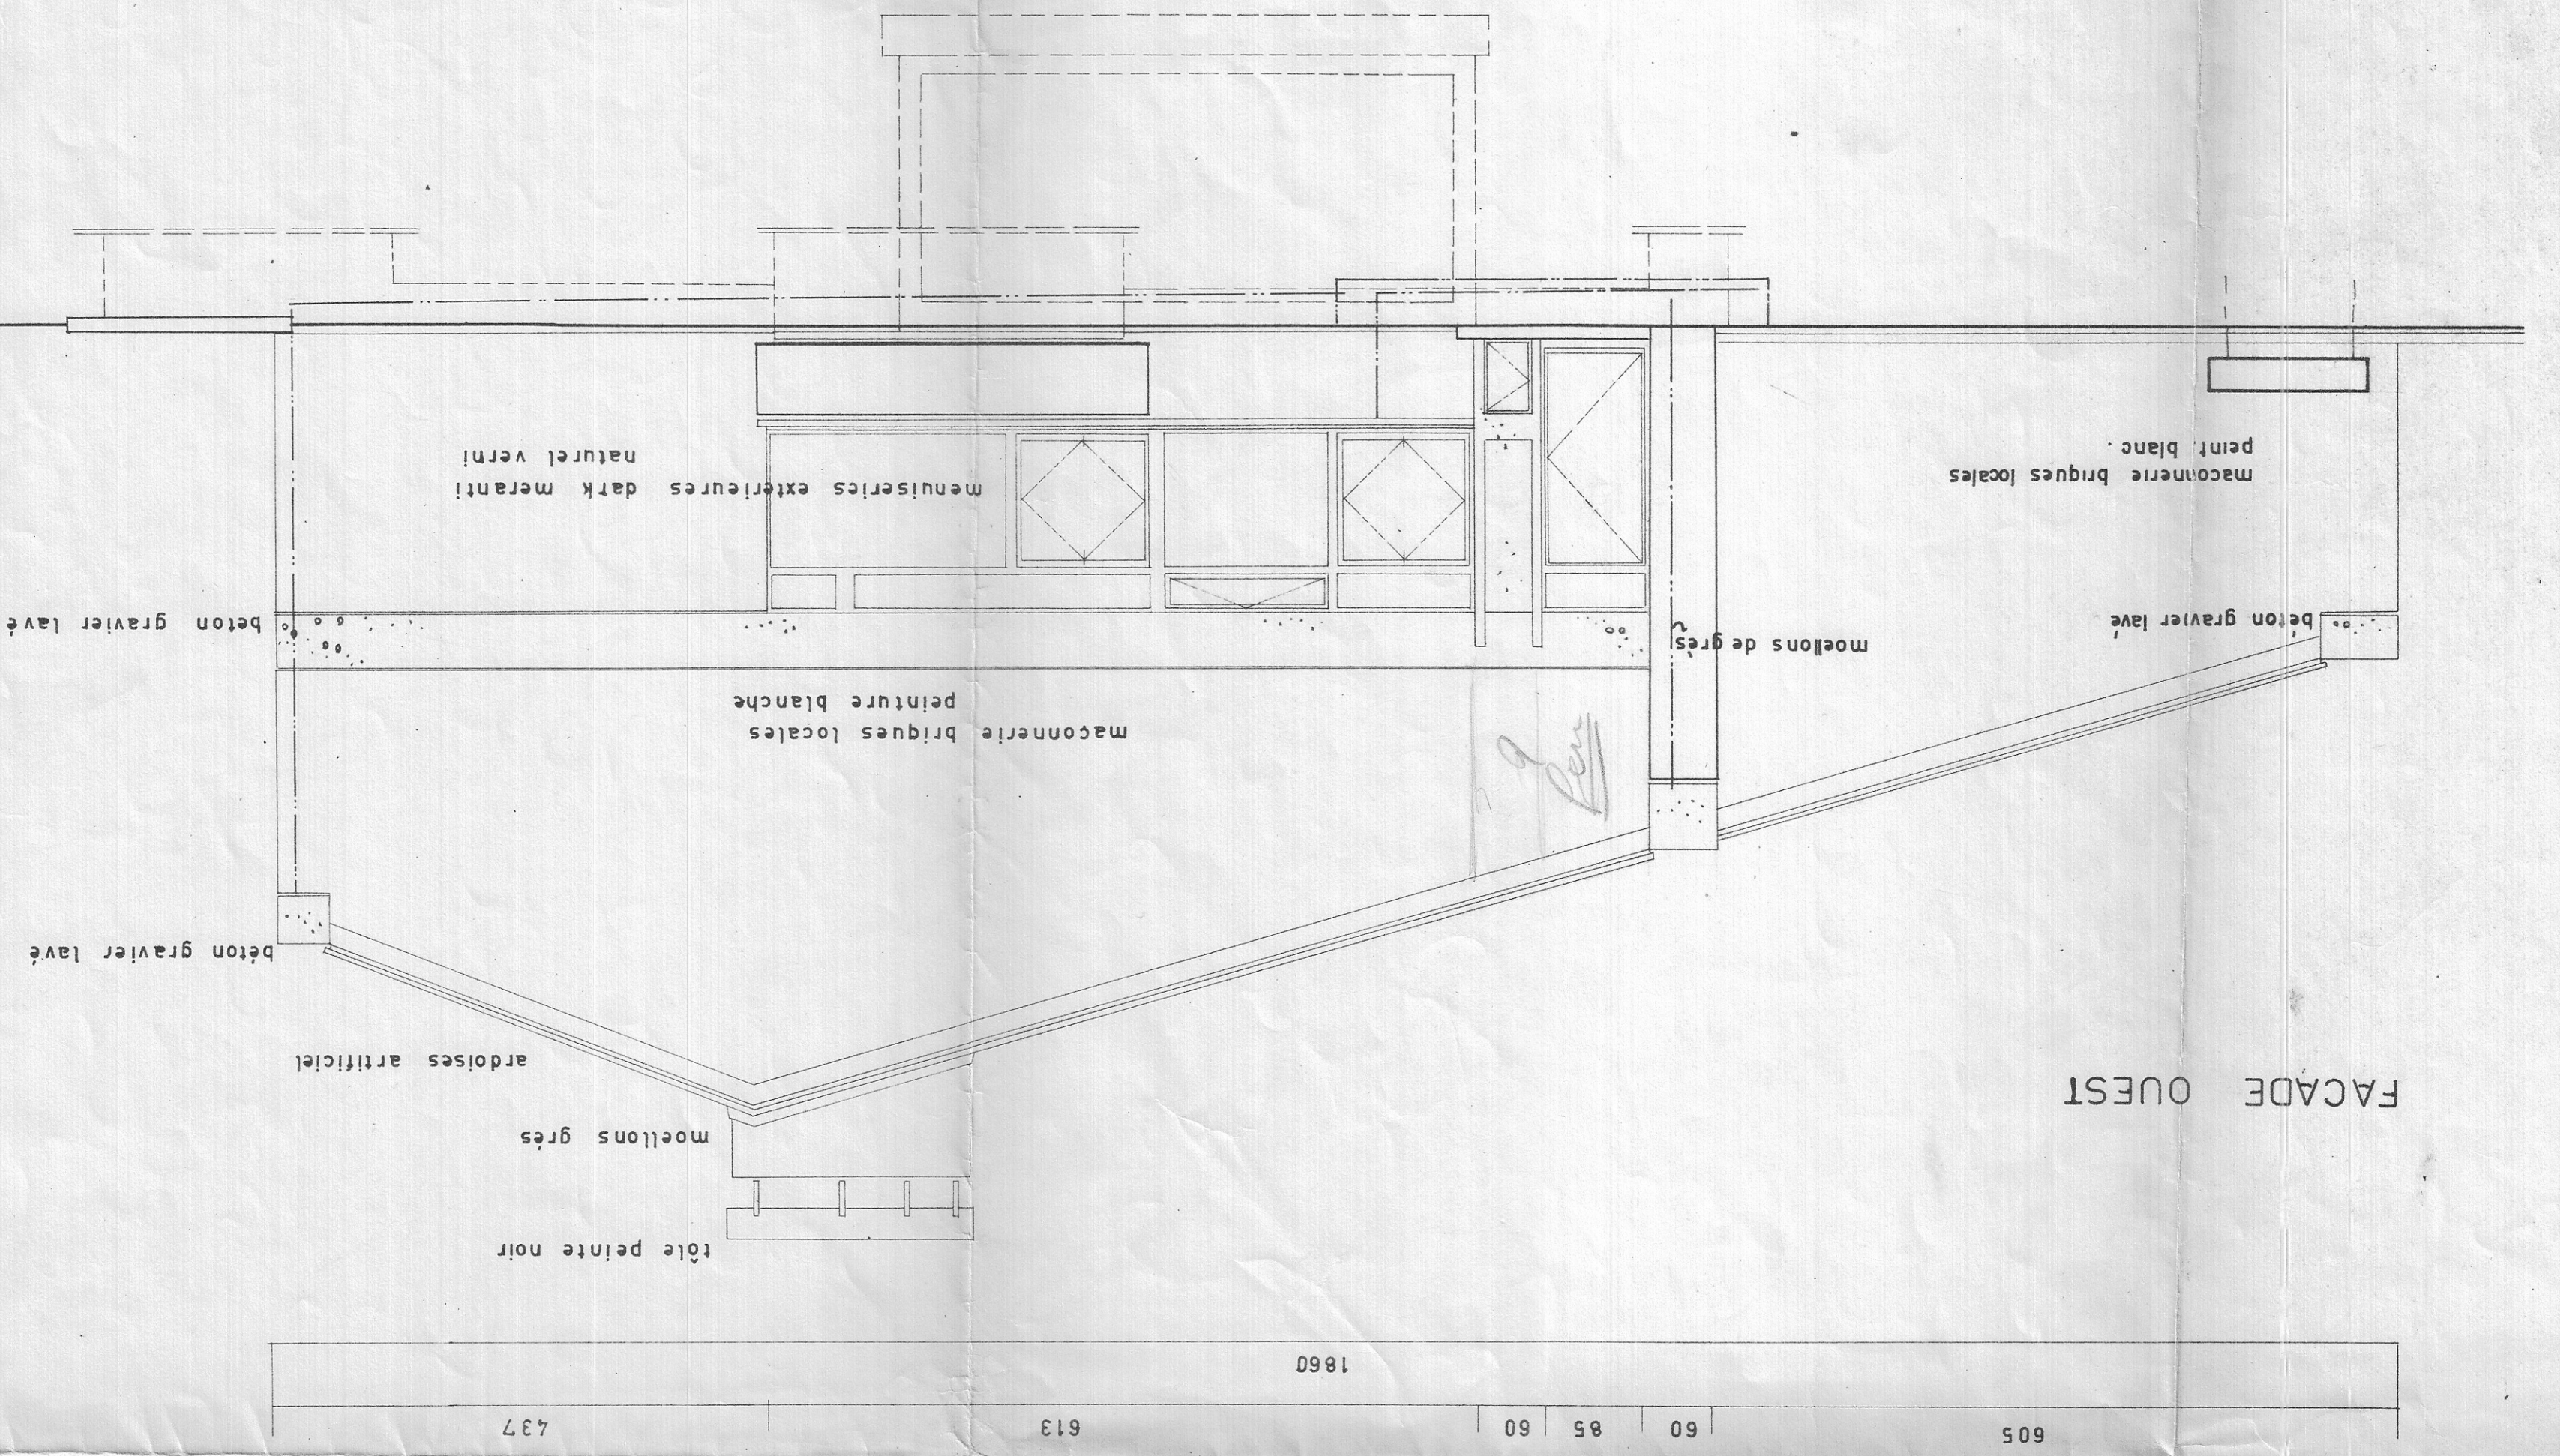

FACE SUD

COUPE AA

maçonnerie briques locales
peinture blanche

vitrage clair

menuiseries extérieures
dark métal
naturel verni

moellons grès

ardoises artificielles a.c.

tôle peinte noire

beton gravier lavé

desserte ac naturel