


**GEMEENTE ARENDONK**  
**Afdeling 1**  
**Sectie A**  
**Nr. 388m/3, 388n/3, 388k/2**


388/a/3  
 Eig.: Wouters - Dekort

**VERKAVELINGSPLAN**  
**NIEUWE TOESTAND**

388/y/2  
 Eig.: De Laat - Van Beers

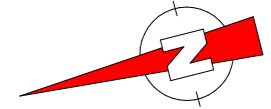

LEGENDE	
	terreinhoogte
	dorpelhoogte
	kroonlijsthoogte
	nokhoogte
	niet gematerialiseerd grenspunt
	bestaande betonpaal
	verlichtingspaal
	straatkap water
	straatkap gas
	distributiekast tv
	inspectieput
	straatkolk
	afsluiting draad
	afsluiting beton
	afsluiting hout
	afsluiting weide
	afsluiting hekwerk
	afsluiting haag
	perceelsgrens (kadastraal)
	perceelsgrens
	bestaande bebouwing
	bestaande bijgebouwen
	zone voor hoofdgebouwen
	zone voor bijgebouwen
	zone voor tuinen
	zone voor carport/garage

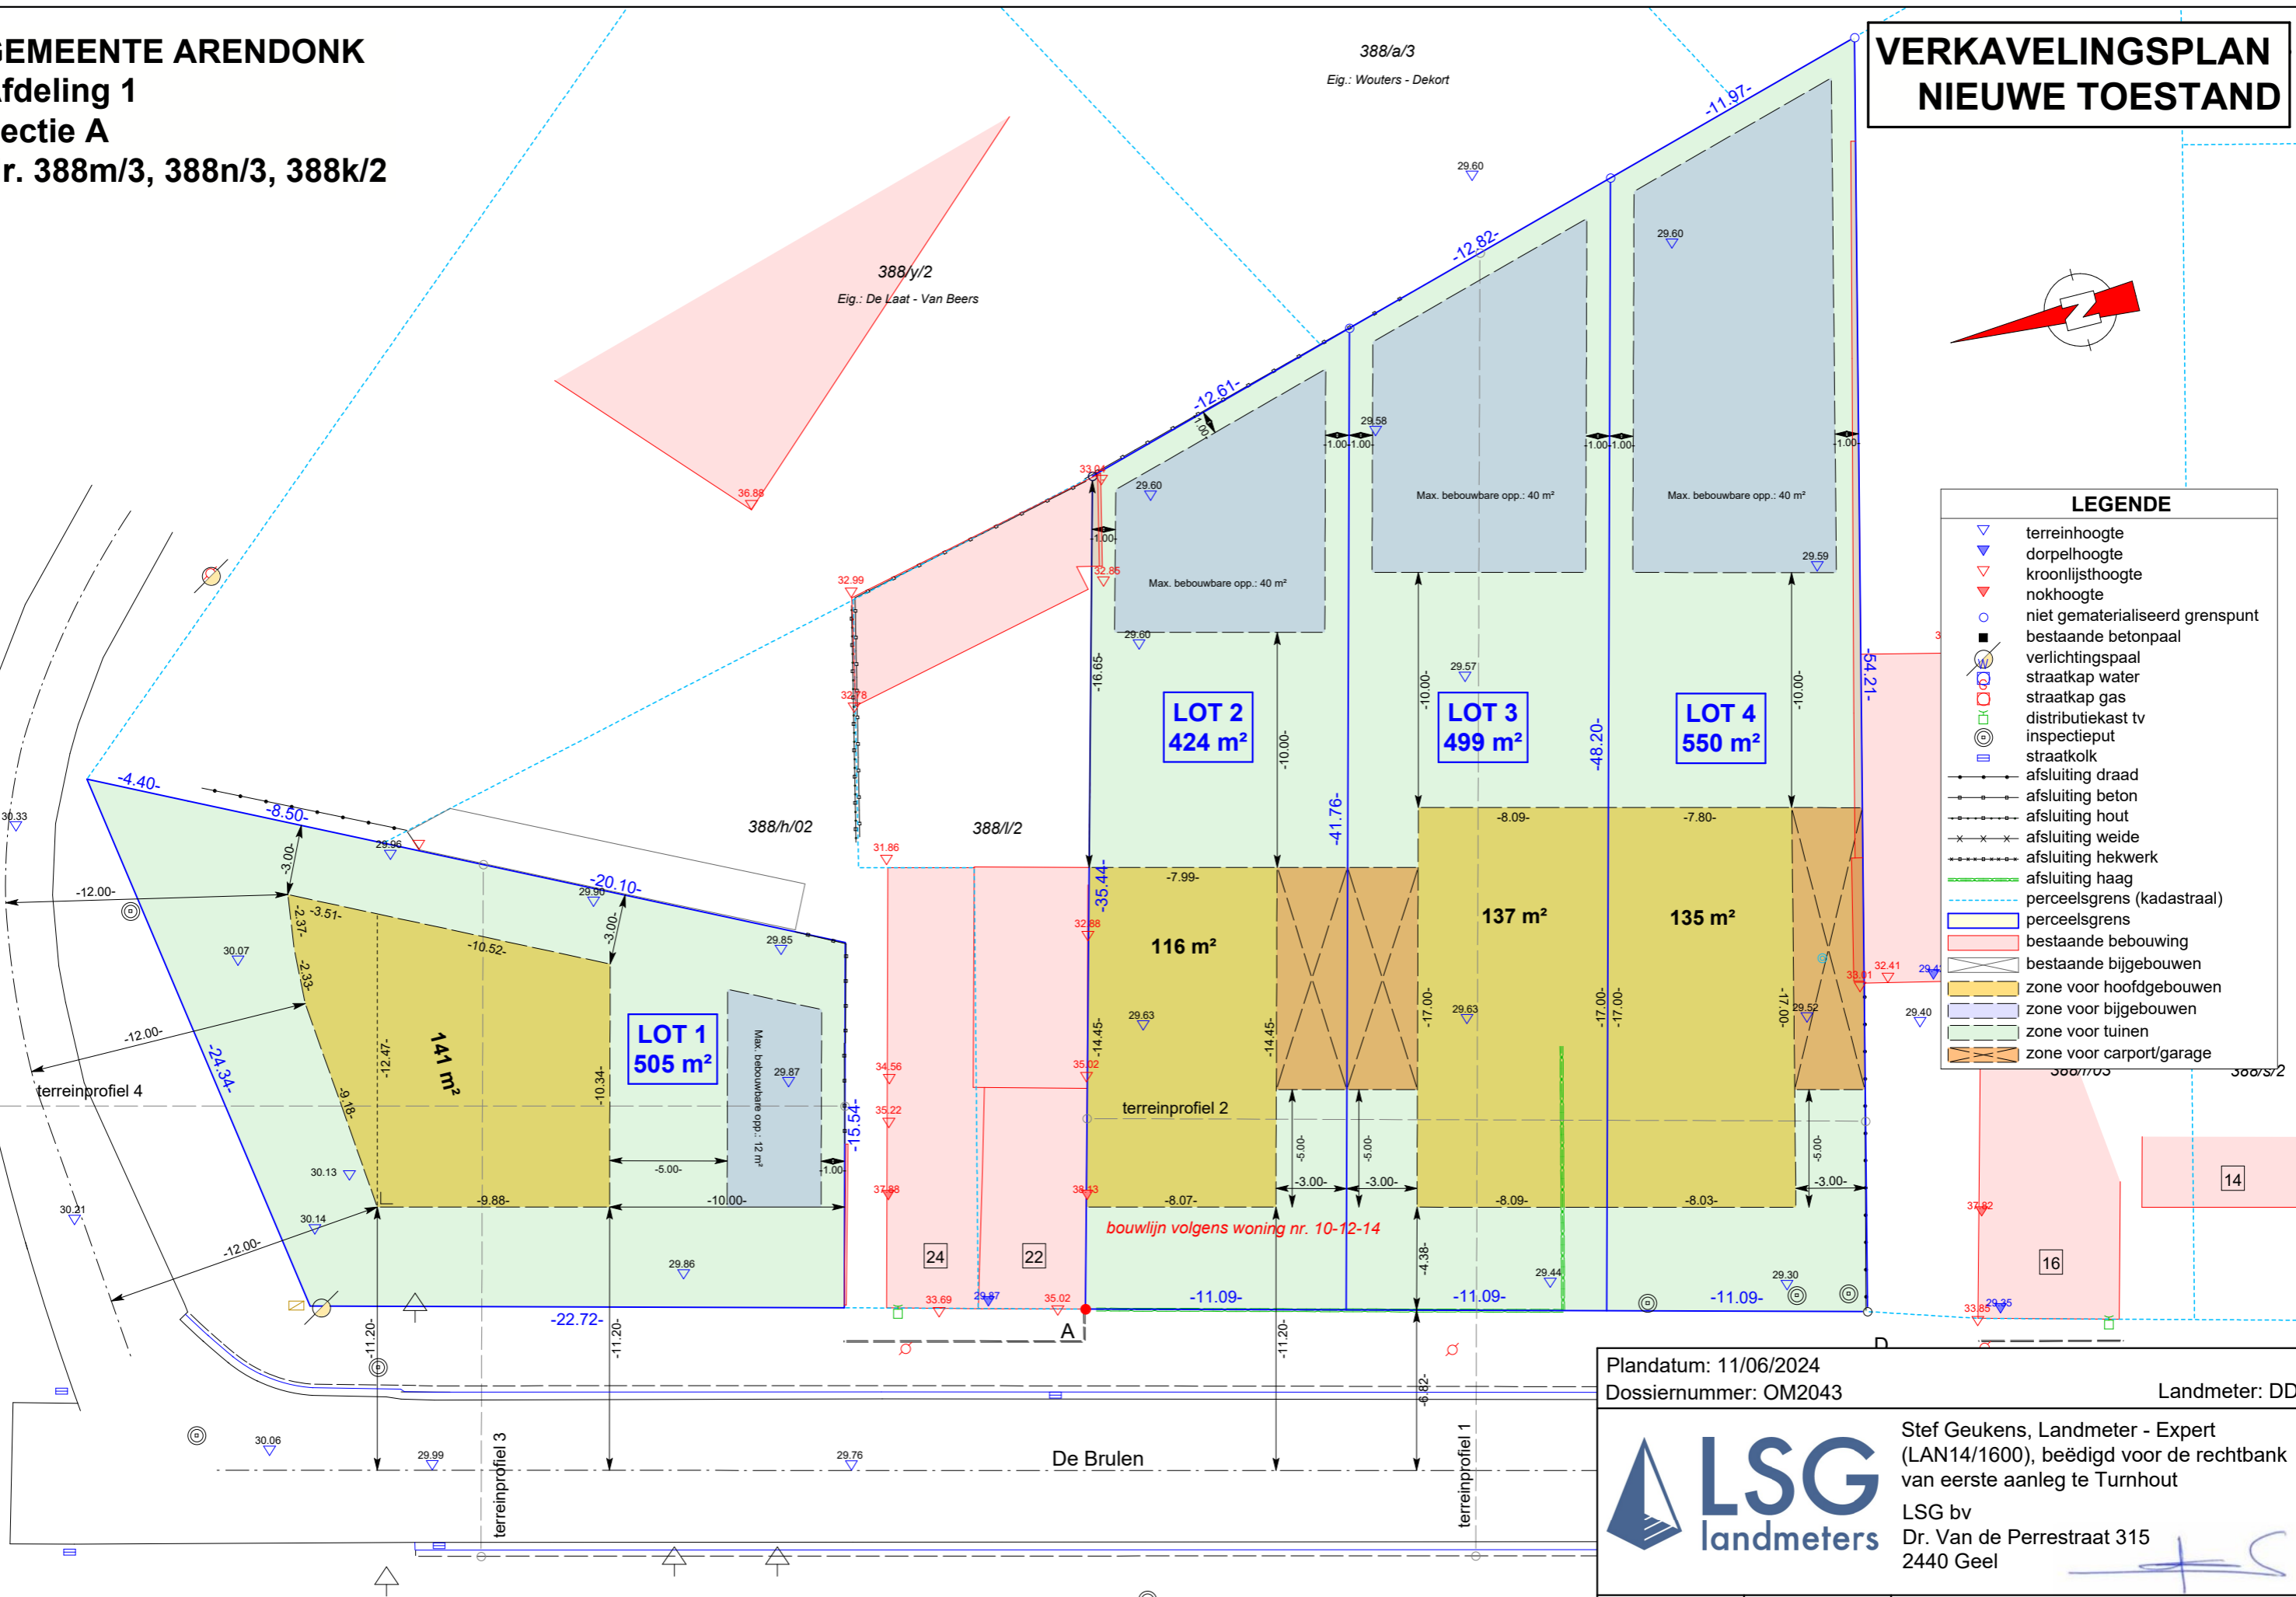

Plandatum: 11/06/2024  
 Dossiernummer: OM2043  
 Landmeter: DD

**LSG**  
 landmeters

Stef Geukens, Landmeter - Expert  
 (LAN14/1600), beëdigd voor de rechtbank  
 van eerste aanleg te Turnhout  
 LSG bv  
 Dr. Van de Perrestraat 315  
 2440 Geel

Schaal: 1/250    Formaat: A3    Referentie AAPD: