




ZIJGEVEL LINKS

 

GELIJKVLOERS

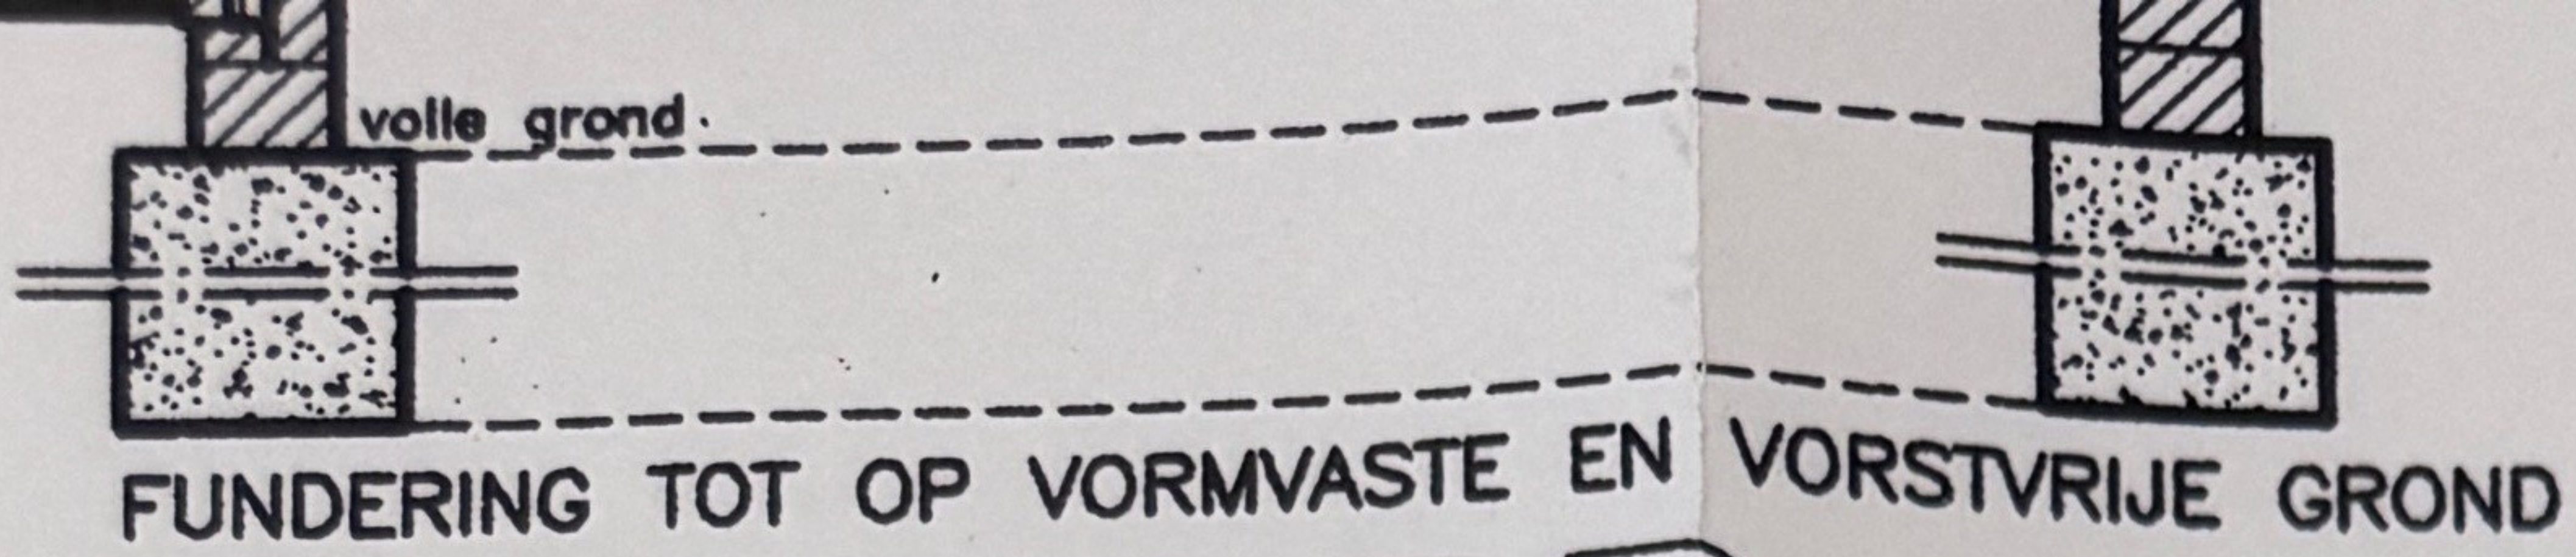


SNEDE BB

 

VERDIEPING

TUINGEVEL

 

FUNDERINGSPLAN - RIOLERINGSSHEMA