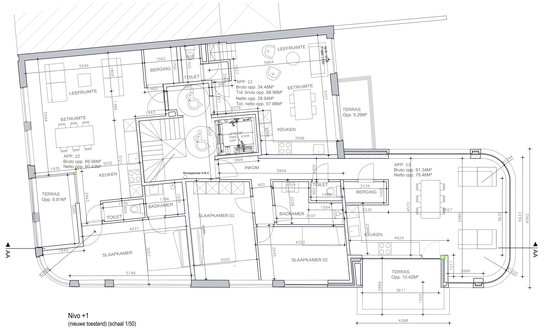

Nivo +1
(nieuwe toestand) (schaal 1/50)

1M 2M

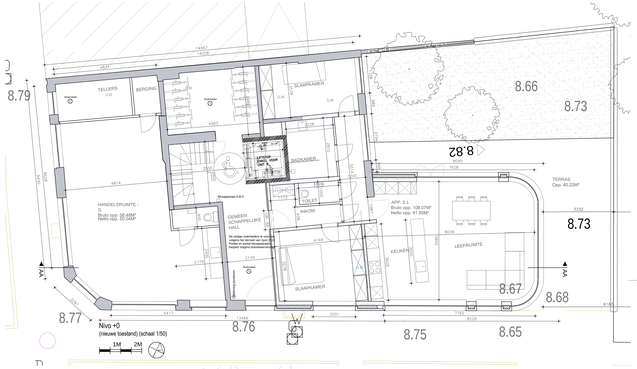

Nivo +0
(nieuwe toestand) (schaal 1/50)

1M 2M

Achtergevel
(nieuwe toestand) (schaal 1/50)

1M 2M

Doorsnede
(nieuwe toestand) (schaal 1/50)

1M 2M

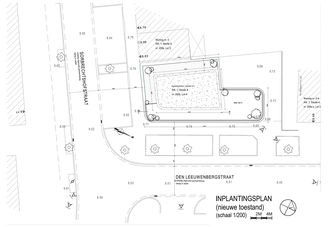
SORBREDITSKIJKSTRAAT
DEN LEEUWENBERGSTRAAT
Rioolpunt
Rioolpunt
Rioolpunt