


Vu par le Collège Communal
en sa séance du 08/03/2021
pour être annexé au permis
de bâtir n° 10.90.9

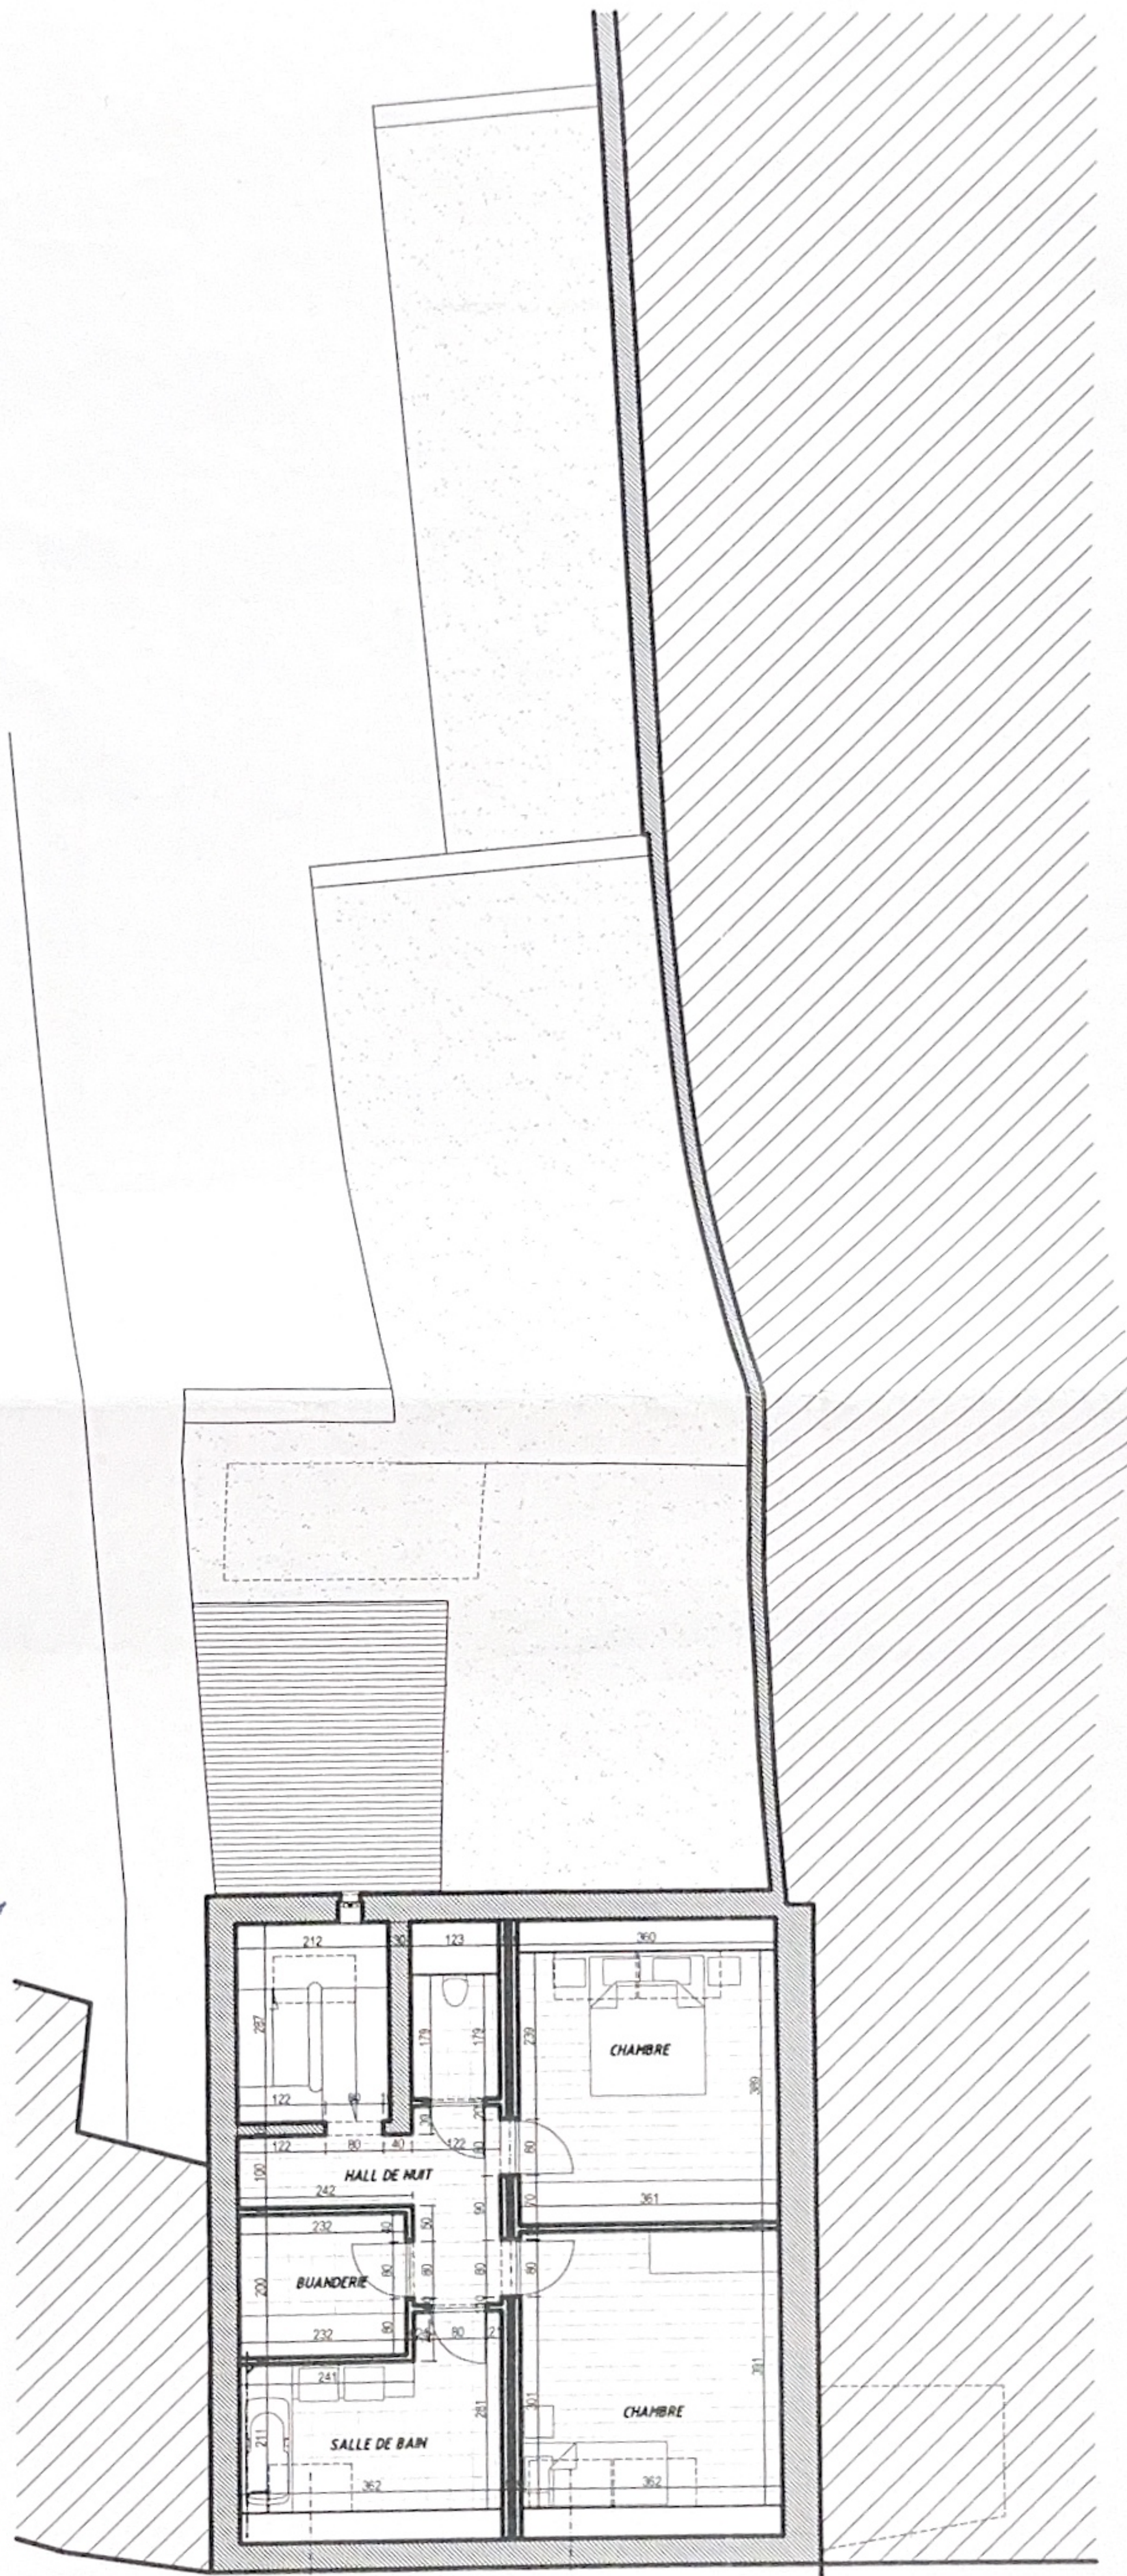

COMBLES PROJETS ech.: 1/100