


Vu par le Collège Communal
 en sa séance du 08/03/2012
 pour être annexé au permis
 de bâtir n° 10.2.22.....

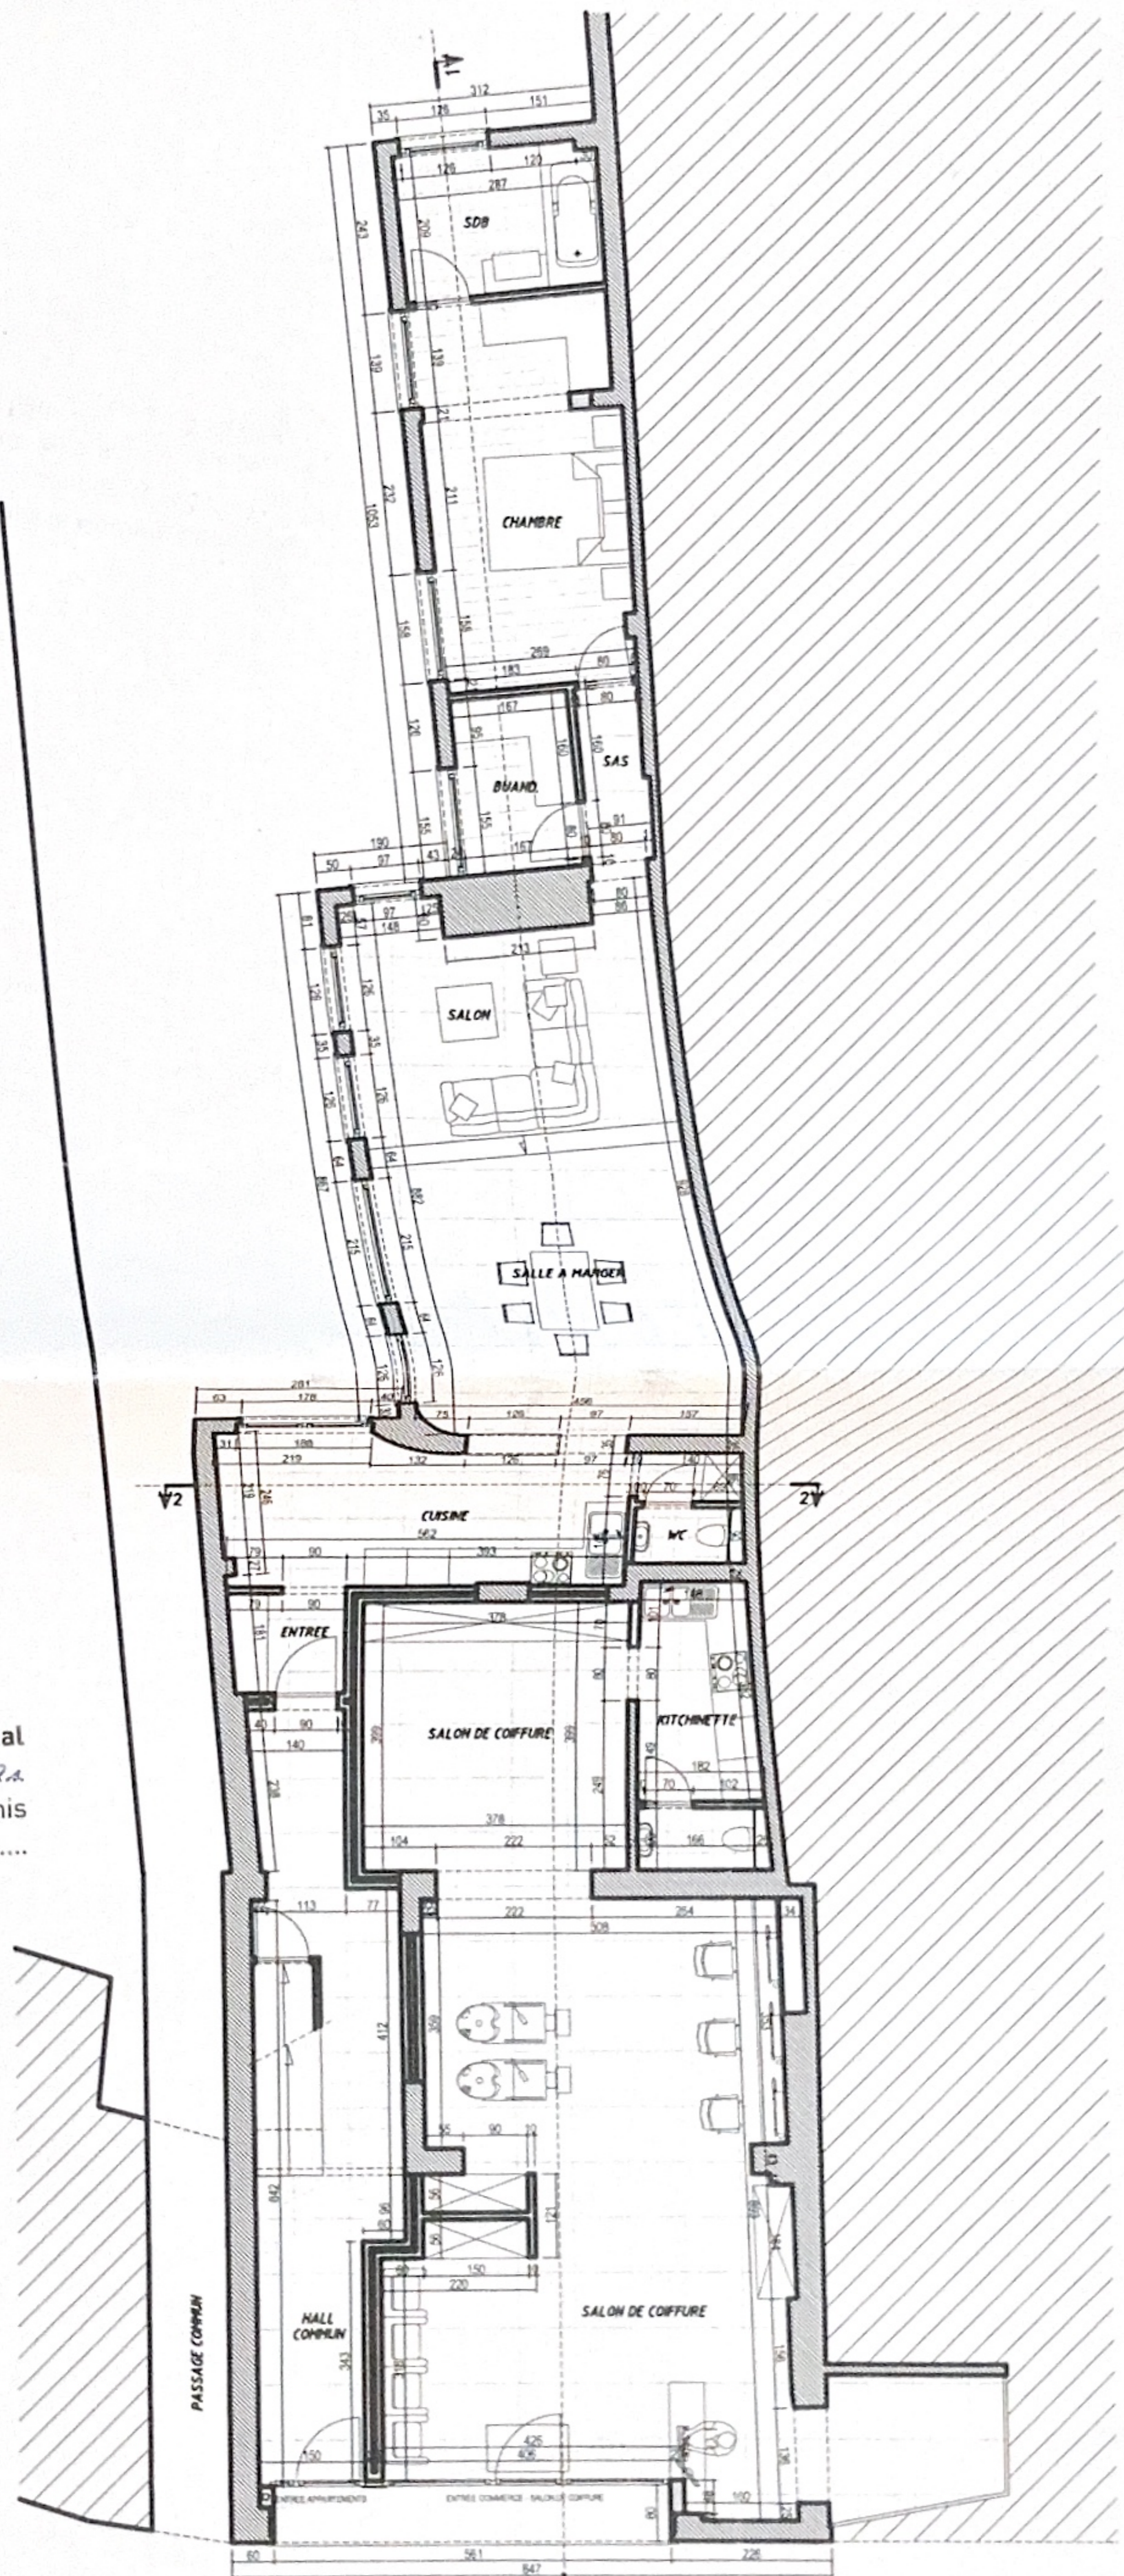

REZ-DE-CHAUSSEE PROJETE ech.: 1/100