



**INPLANTING 1/500**

**BOUWEN VAN EEN SCHRUNWERKERIJ MET CONSIERGEWONING**


**JACOBS & VRANKEN**  
 Architecten  
 B.V.B.A. in oprichting  
 HEERSTRAAT 921 - 3630 MAASEMCHÉLEN  
 Tel. (089)76 24 98 - Fax. (089)77 58 12  
 Tel. (089)77 18 11 - Fax. (089)76 43 06  
 E-mail: jacobsdirt@skynet.be

**Oprachtgever**  
**ALBRECHTS & C° b.v.b.o.**  
 Opperveldstraat 5  
 3630 Moosmechelen  
 Tel. (089)76 08 95

<b>PERCEEL GELEGEN TE</b>		<b>VAK VOORBEHOUDEN AAN OPENBARE BESTUREN</b>	
PROVINCIE	LIMBURG	A-INDEX	BOUWANVRAAG
GEMEENTE/STAD	MAASEMCHÉLEN	B-INDEX	
STRAAT/NR.	ONTWORPEN WEG	C-INDEX	
AFDELING	1	D-INDEX	
NR(S)	di 527,525c, 529b, 529c, 530c	E-INDEX	
AMBACHTELIJKE ZONE "MARE BORNE"		F-INDEX	
PNC		990721-001	
<b>OPMERKINGEN</b>			
<p><b>PLANINHOUD</b>          GELIJKVLOERS          ZUIGVEL LINKS          INPLANTING &amp; PROFIEL</p>			
SCHAAL	1/100 - 1/500	HANDTEKENING	ONTWERPERS
DOSSIERNUMMER	AR 990721	HANDTEKENING	OPDRACHTGEVER
DATE	SEPTEMBER 1999	HANDTEKENING	ANNEMER
			C. Vrancken
			D. Jacobs
		INDEX	A
		BLADNR.	1

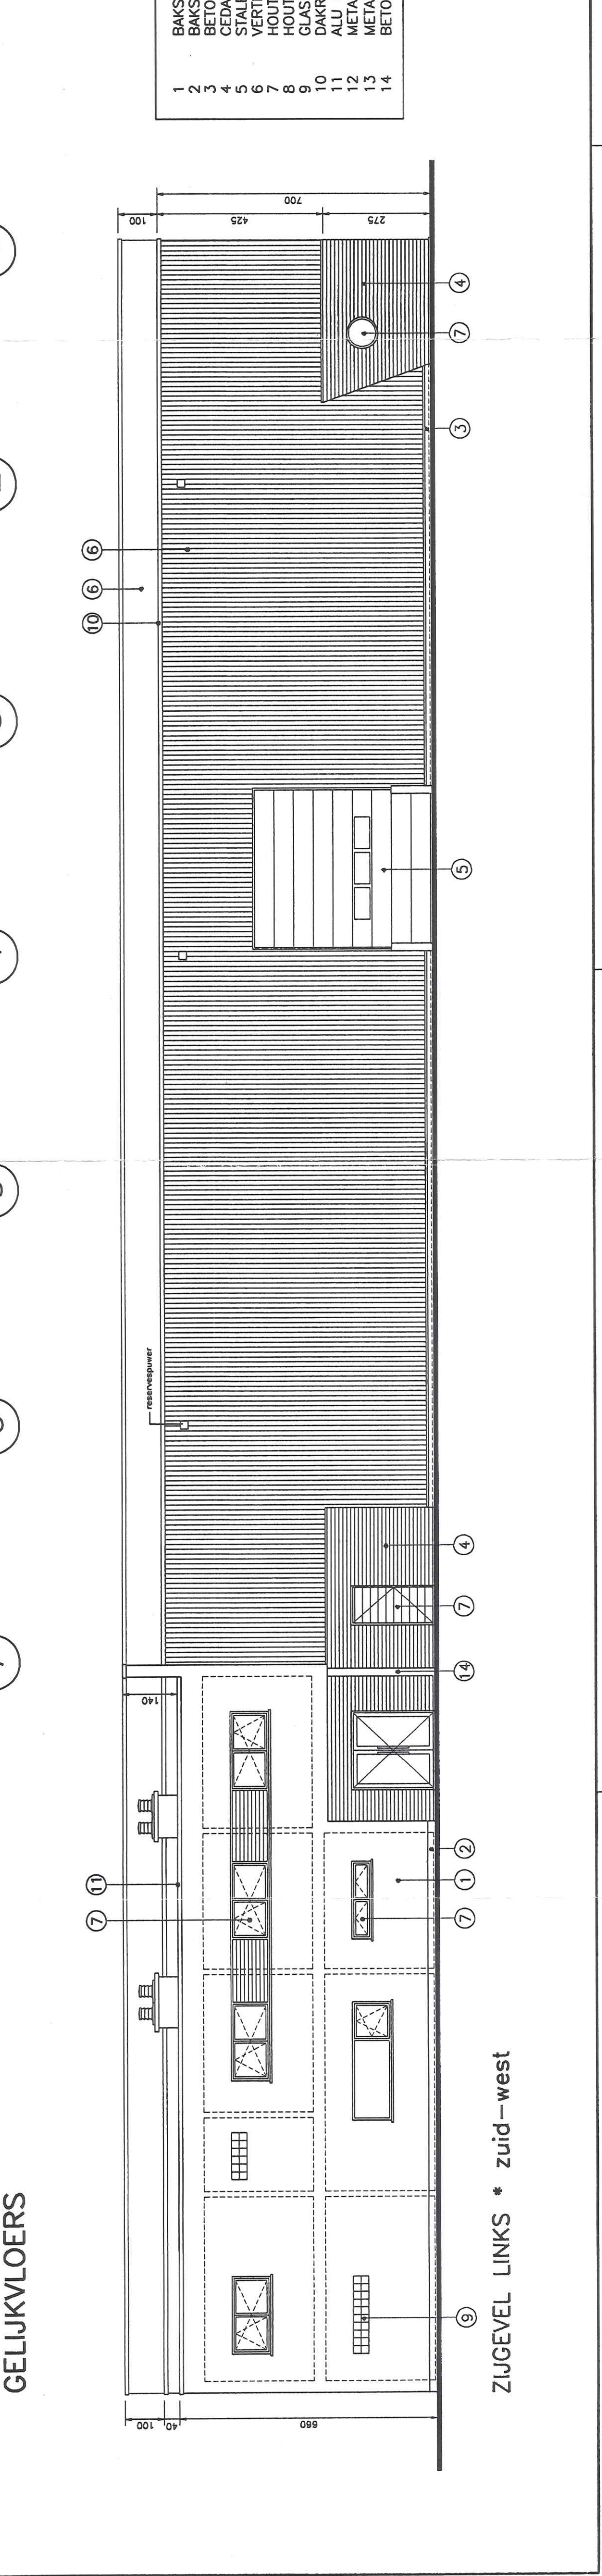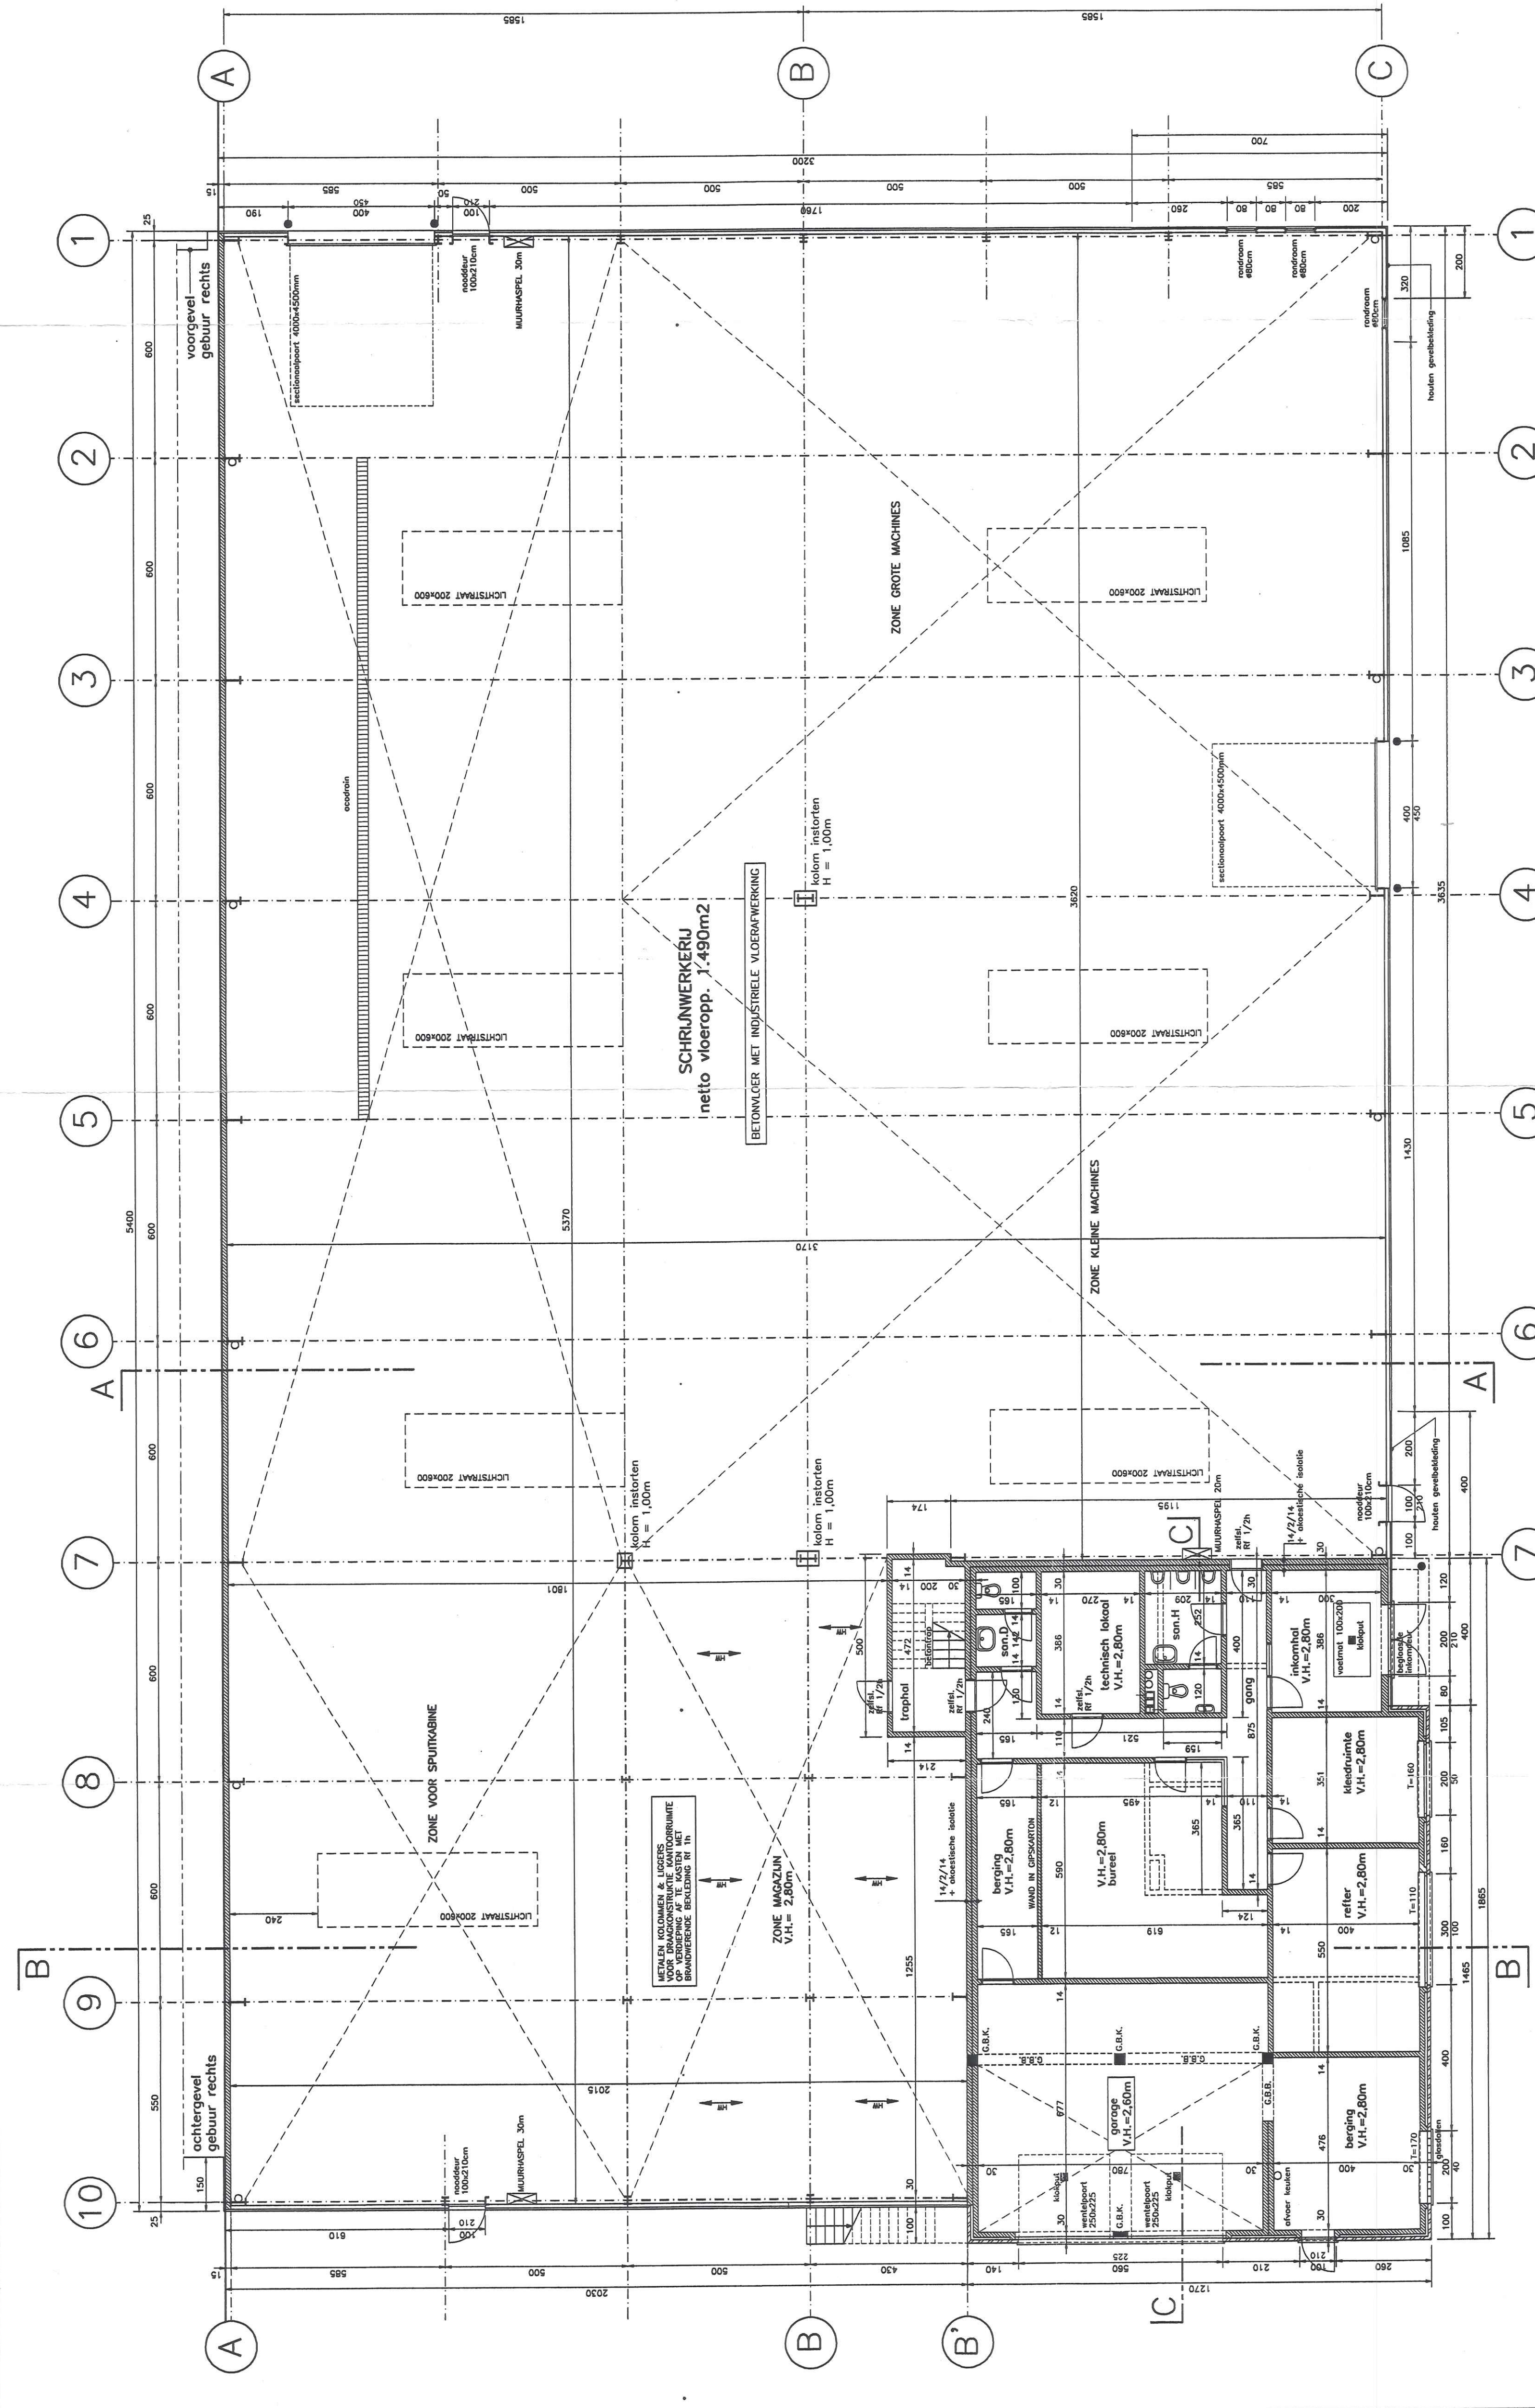


- 1 BAKSTEEN, BEIGE-GEEL-WIT GENUANCEERD
- 2 BAKSTEEN, ANTRACIET
- 3 BETONPLIJN
- 4 STALEN SECTIONAALPOORTEN
- 5 VERTIKALE BUITENPLATEN, ANTRACIET GRIS (dem Hefco)
- 6 HOUTEN RAMEN EN DEUREN, GEBEITST
- 7 HOUTEN DEUREN, GELAKT
- 8 GLASWOLANTRACIET
- 9 ALU DAKRANDEPROFIEL
- 10 ALU DAKRANDEPROFIEL
- 11 METALEN LEUNING
- 12 METALEN TRAP + HOUTEN TREDE
- 13 BETONNEN KOLOM Ø20cm
- 14

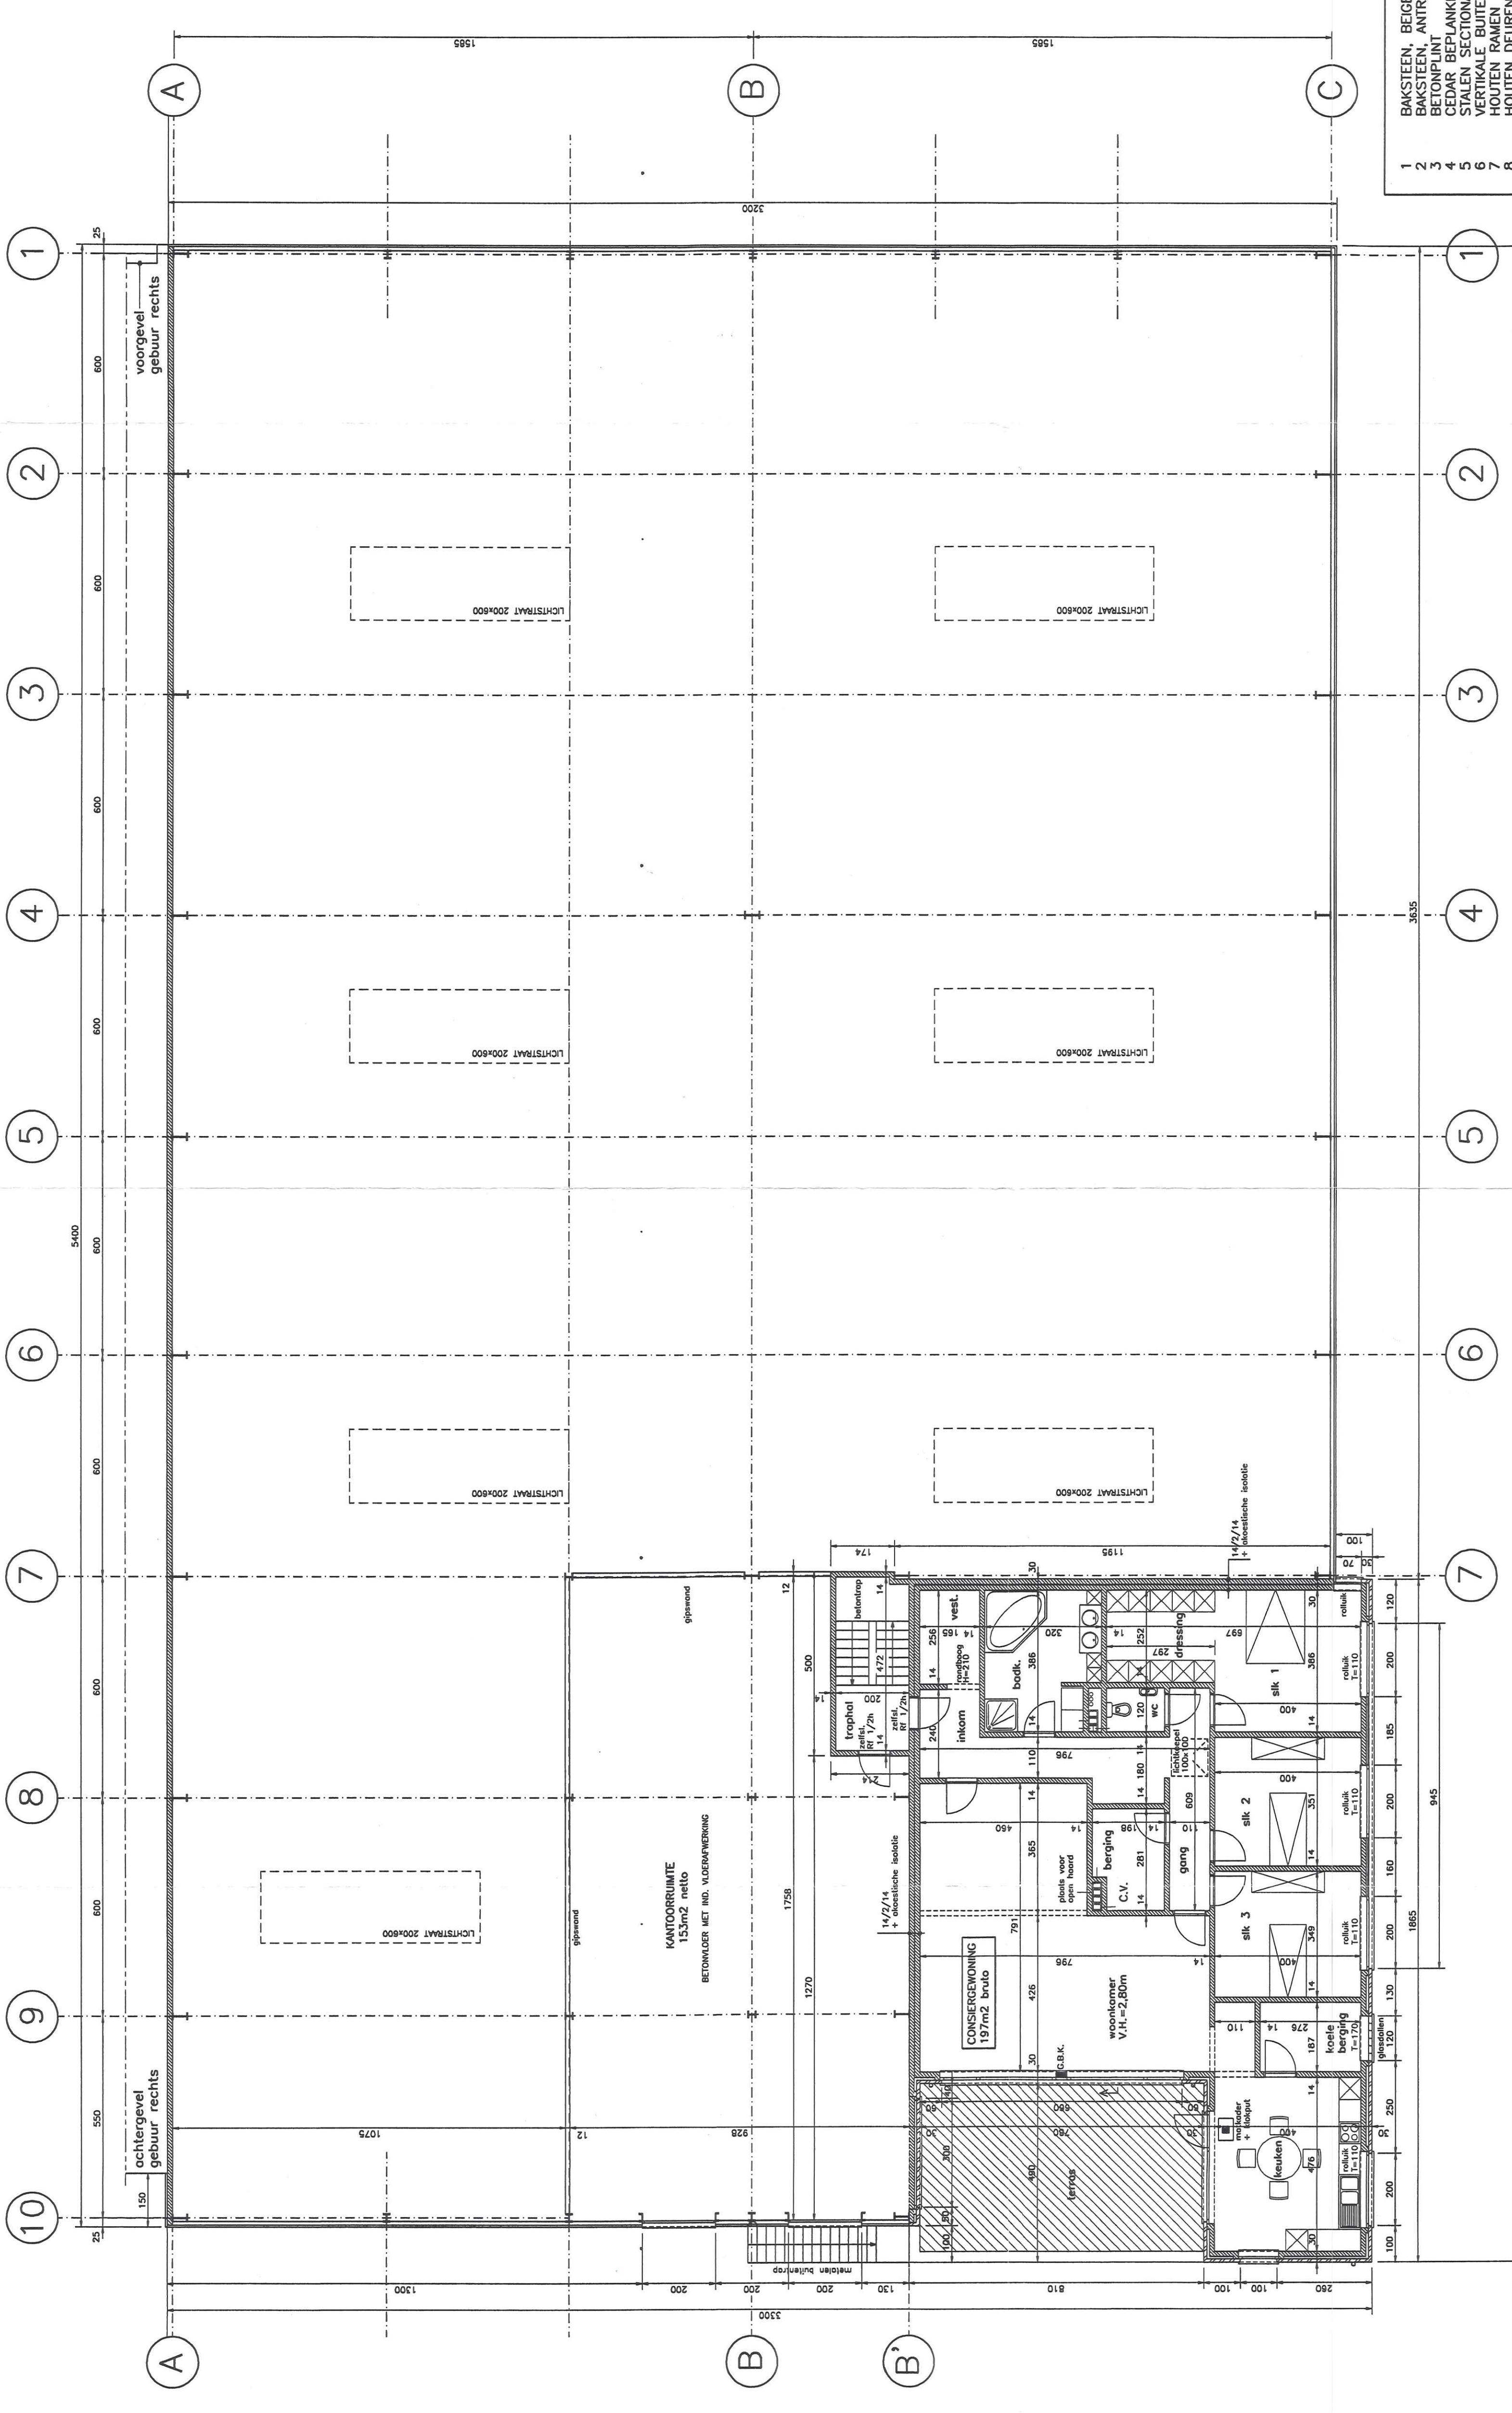

- 1 BAKSTEEN, BEIGE-GEEL-WIT GENUANCEERD
- 2 BETONPLINT
- 3 EDEN, BEHOORLIJK
- 4 DEUREN, ANTRACET
- 5 VERTIKALE BUITENPLATEN, ANTRACET GRUIS (idem Helco)
- 6 HOUTEN RAMEN EN DEUREN, GEBEITST
- 7 HOUTEN DEUREN, GELAKT
- 8 GLASDALLEN
- 9 ALU. DAKRANDEPROFIEL
- 10 ALU. DAKRANDEPROFIEL
- 11 METALEN TRAP + HOUTEN TREDEN
- 12 METALEN TRAP + HOUTEN TREDEN
- 13 BETONNEN KOLON Ø20cm
- 14 BETONNEN KOLON Ø20cm

VERDIEPINGSPLAN

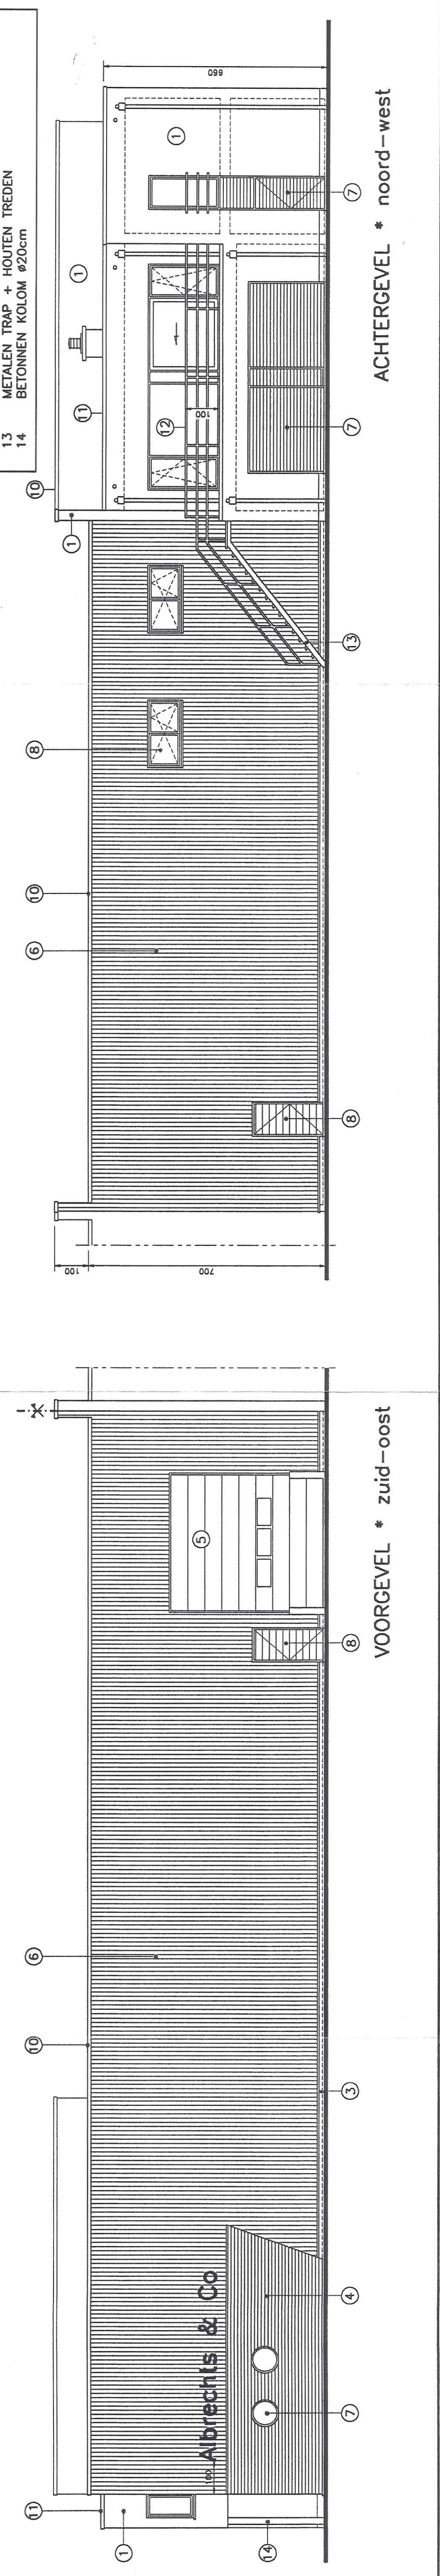

**BOUWEN VAN EEN SCHRUNWERKERIJ  
MET CONSERGEWONING**

**Architecten**  
**J A C O B S & V R A N K E N**  
B.V.B.A. in oprichting  
HEIRSTRAAT 321 - 3630 MANSMECHELEN  
Tel. (089)776 24 98 - Fax. (089)776 58 12  
Tel. (089)776 18 11 - Fax. (089)776 43 06  
E-mail: jacobsdirt@skynet.be

**Oprachtgever**  
**ALBRECHTS & C° b.v.b.a.**  
Opperveldstraat 5  
3630 Moasmeechelen  
Tel. (089)76 08 95

**PERCEEL GELIJKEN TE**

PROVINCIE LIMBURG  
GEMEENTE/STAD MANSMECHELEN  
STRAAT/NR. ONTWORPEN WEG 1  
AFDELING B  
SECTIE di 527.525c, 528b, 529a, 530c  
NR(S).

AMBACHTELIJKE ZONE "MARE BORNE"

**OPMERKINGEN**

A-INDEX BOUWANVRAAG  
B-INDEX  
C-INDEX  
D-INDEX  
E-INDEX  
F-INDEX  
PINC 990721-002

**PLANINHOUD**  
VERDIEPINGSPLAN  
VOORGEVEL  
ACHTERGEVEL

SCHAAL DOSSIERNUMMER AR 1/100  
990721  
DATUM SEPTEMBER 1999


HANDTEKENING OPRACHTGEVER  
HANDTEKENING AANNEEMER  
HANDTEKENING ONTWERPERS

C. Vrancken  
D. Jacobs


INDEX A  
BLADNR. 2

**VAK VOORBEHOUDEN AAN  
OPENBARE BESTUREN**


Zemmelis, MANSMECHELEN  
Gedien en goedgekeurd door het  
College van Burgemeester en Schepenen  
in zitting van 21.11.99  
De Burgemeester, A.  
Eerste Schepenen

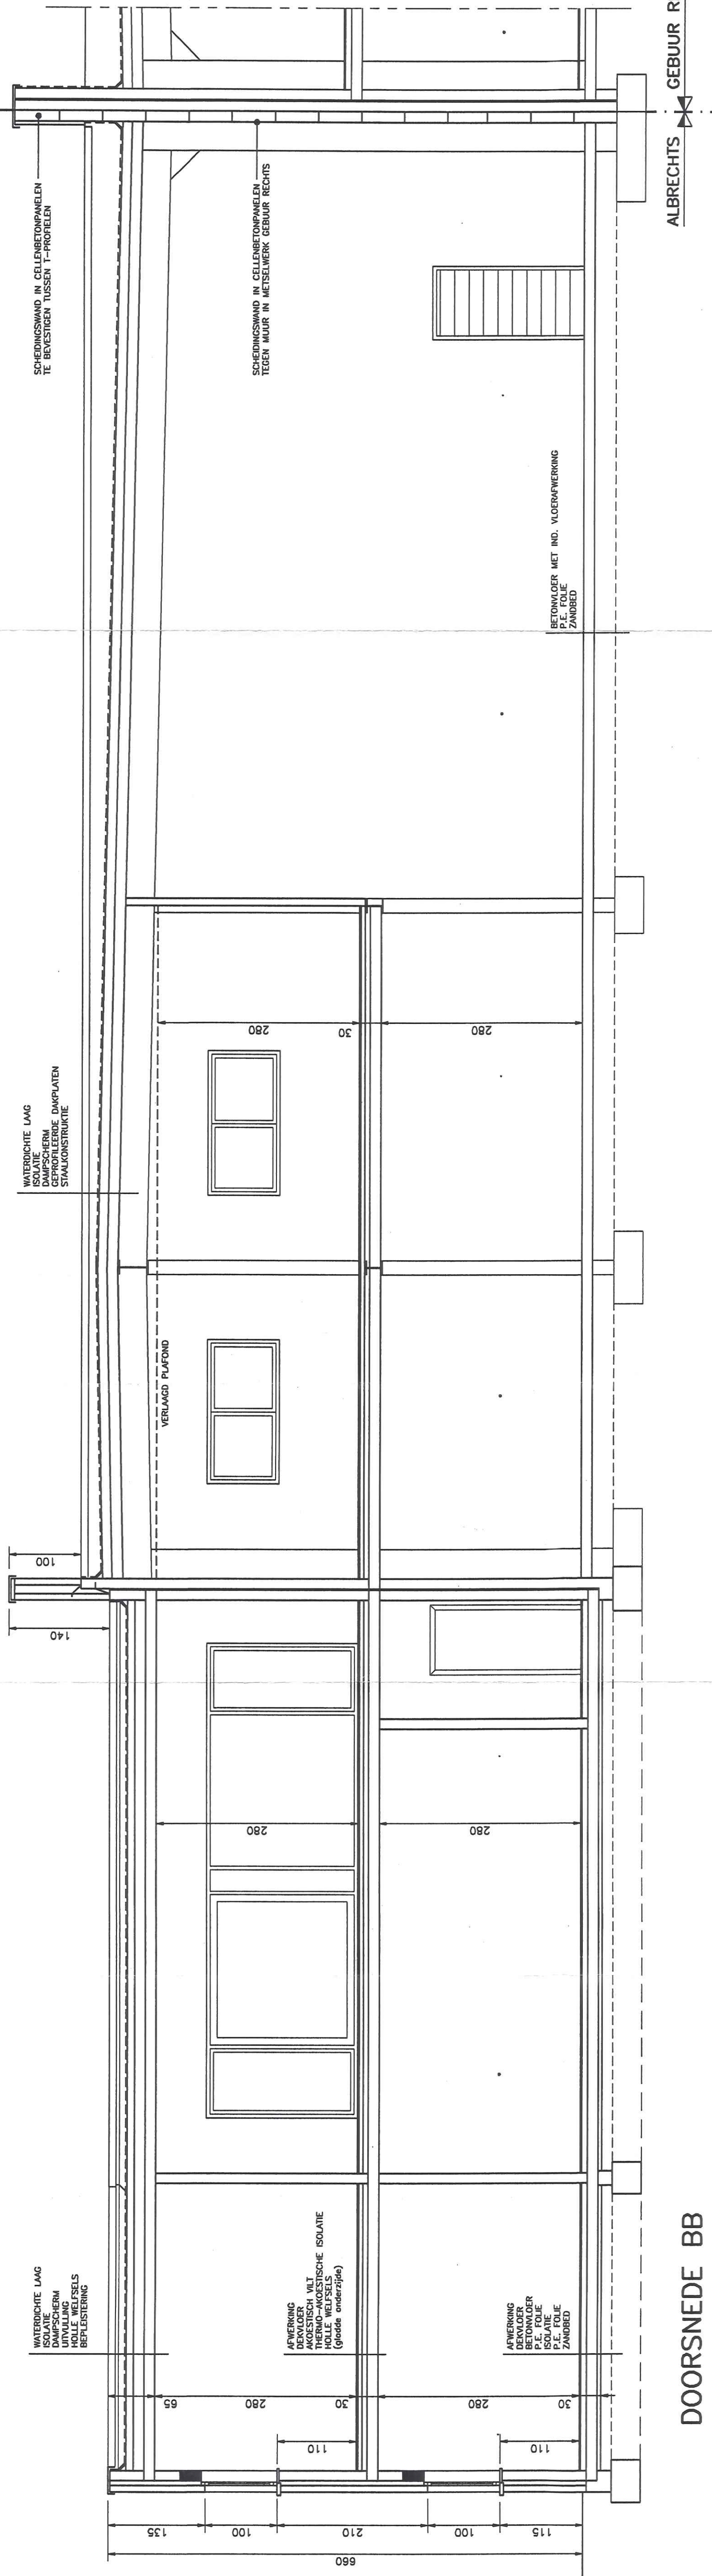


DOORSNEDE BB

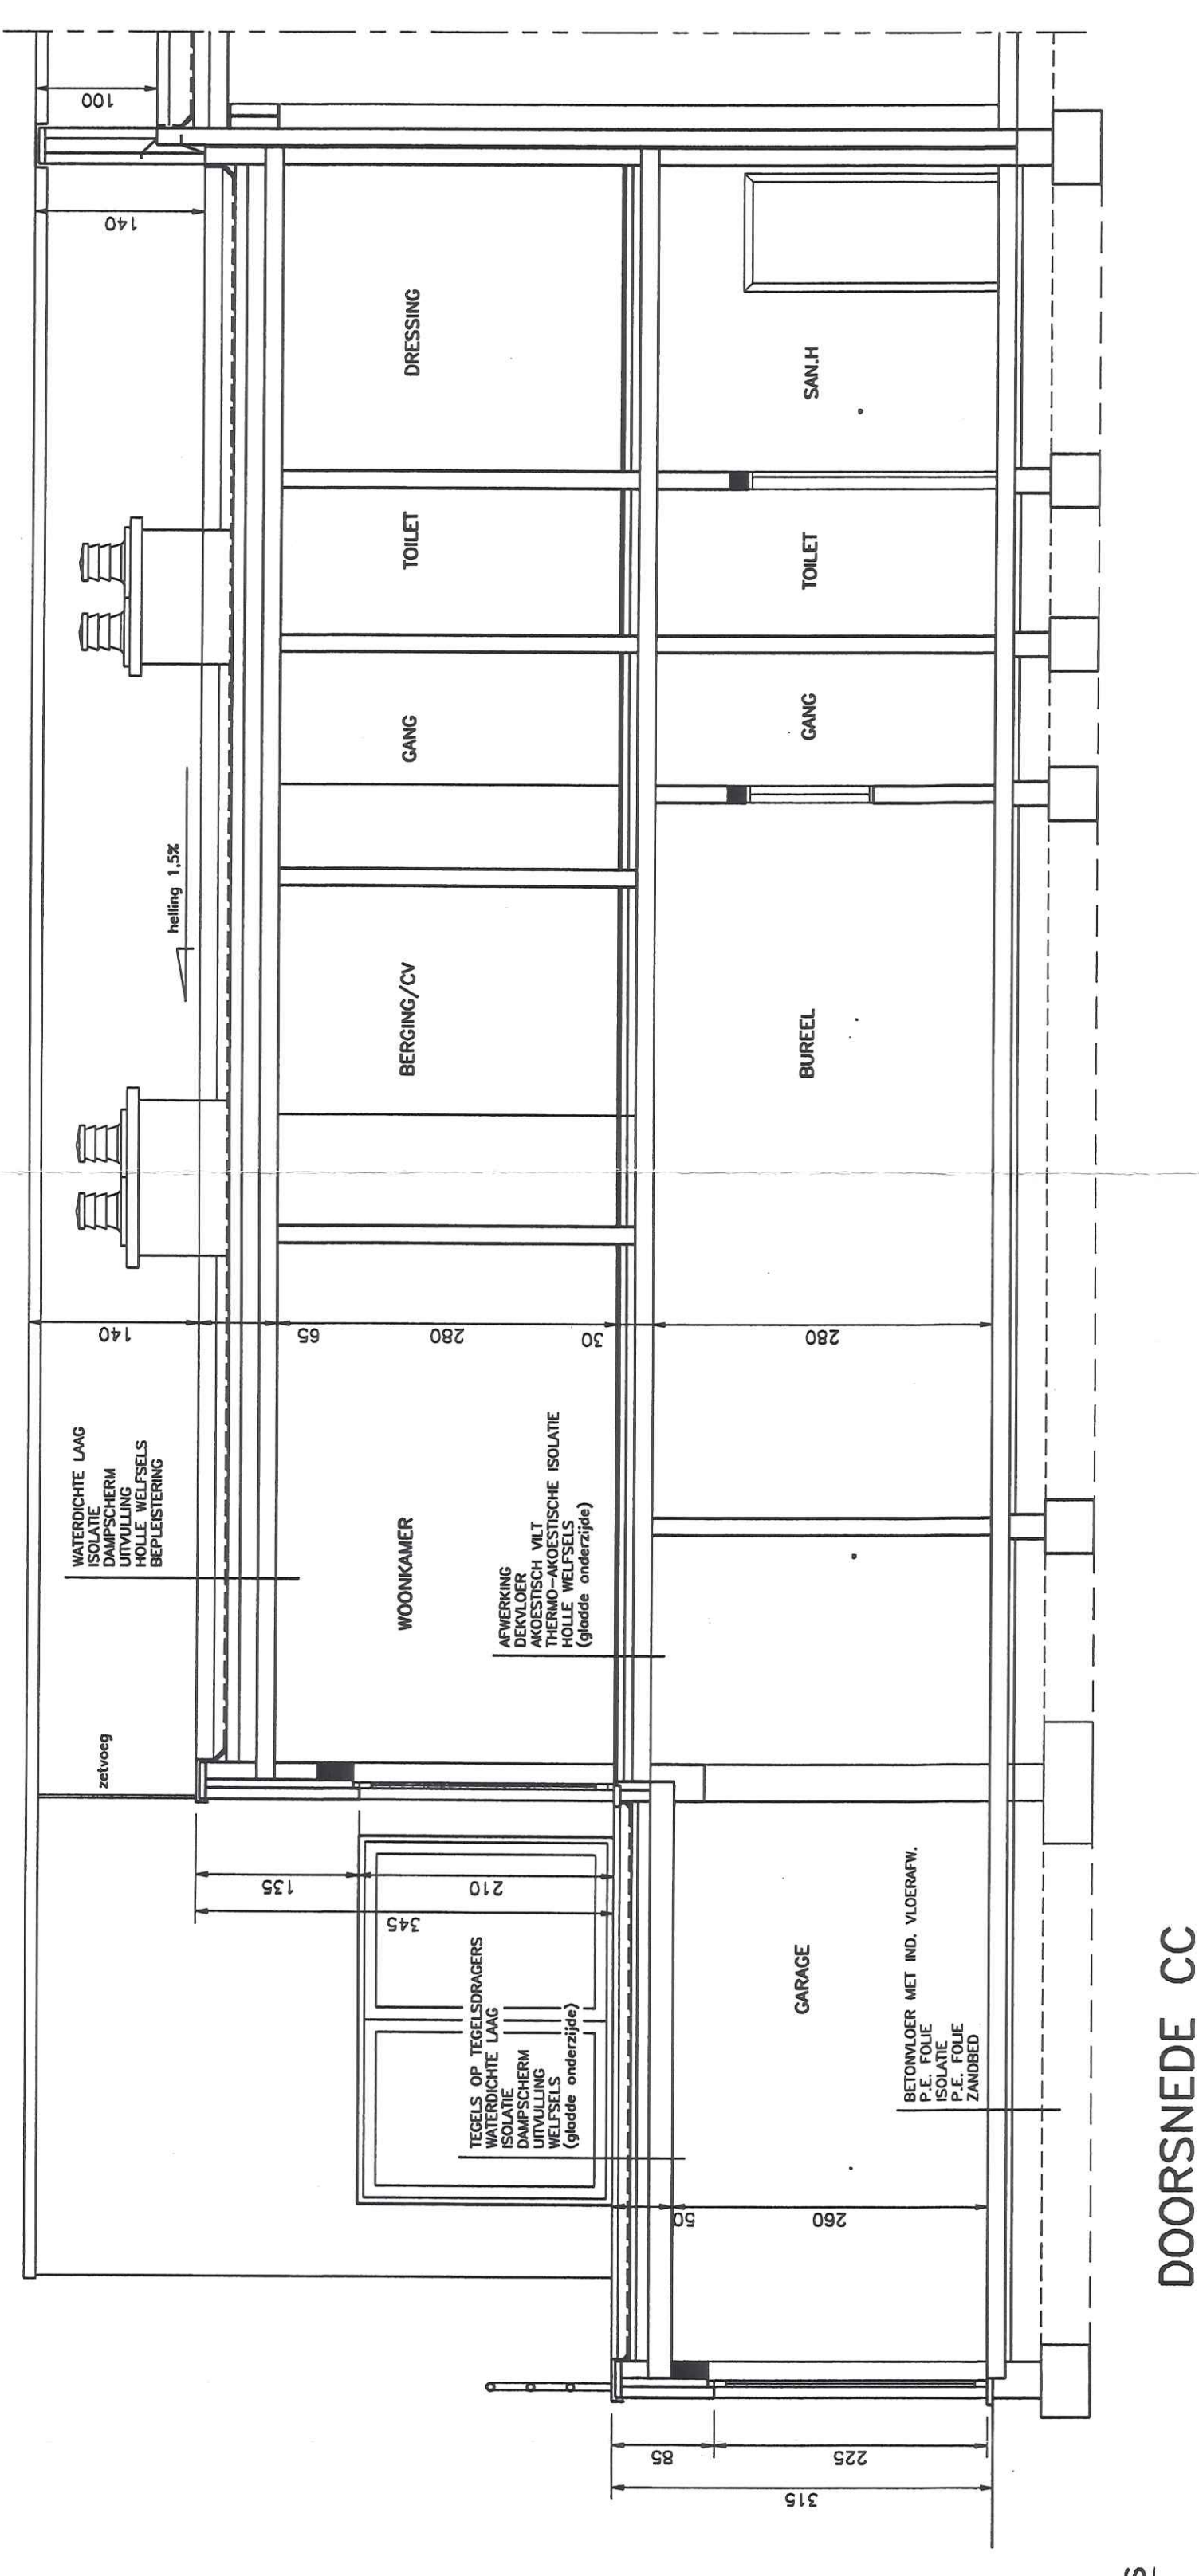

DOORSNEDE CC

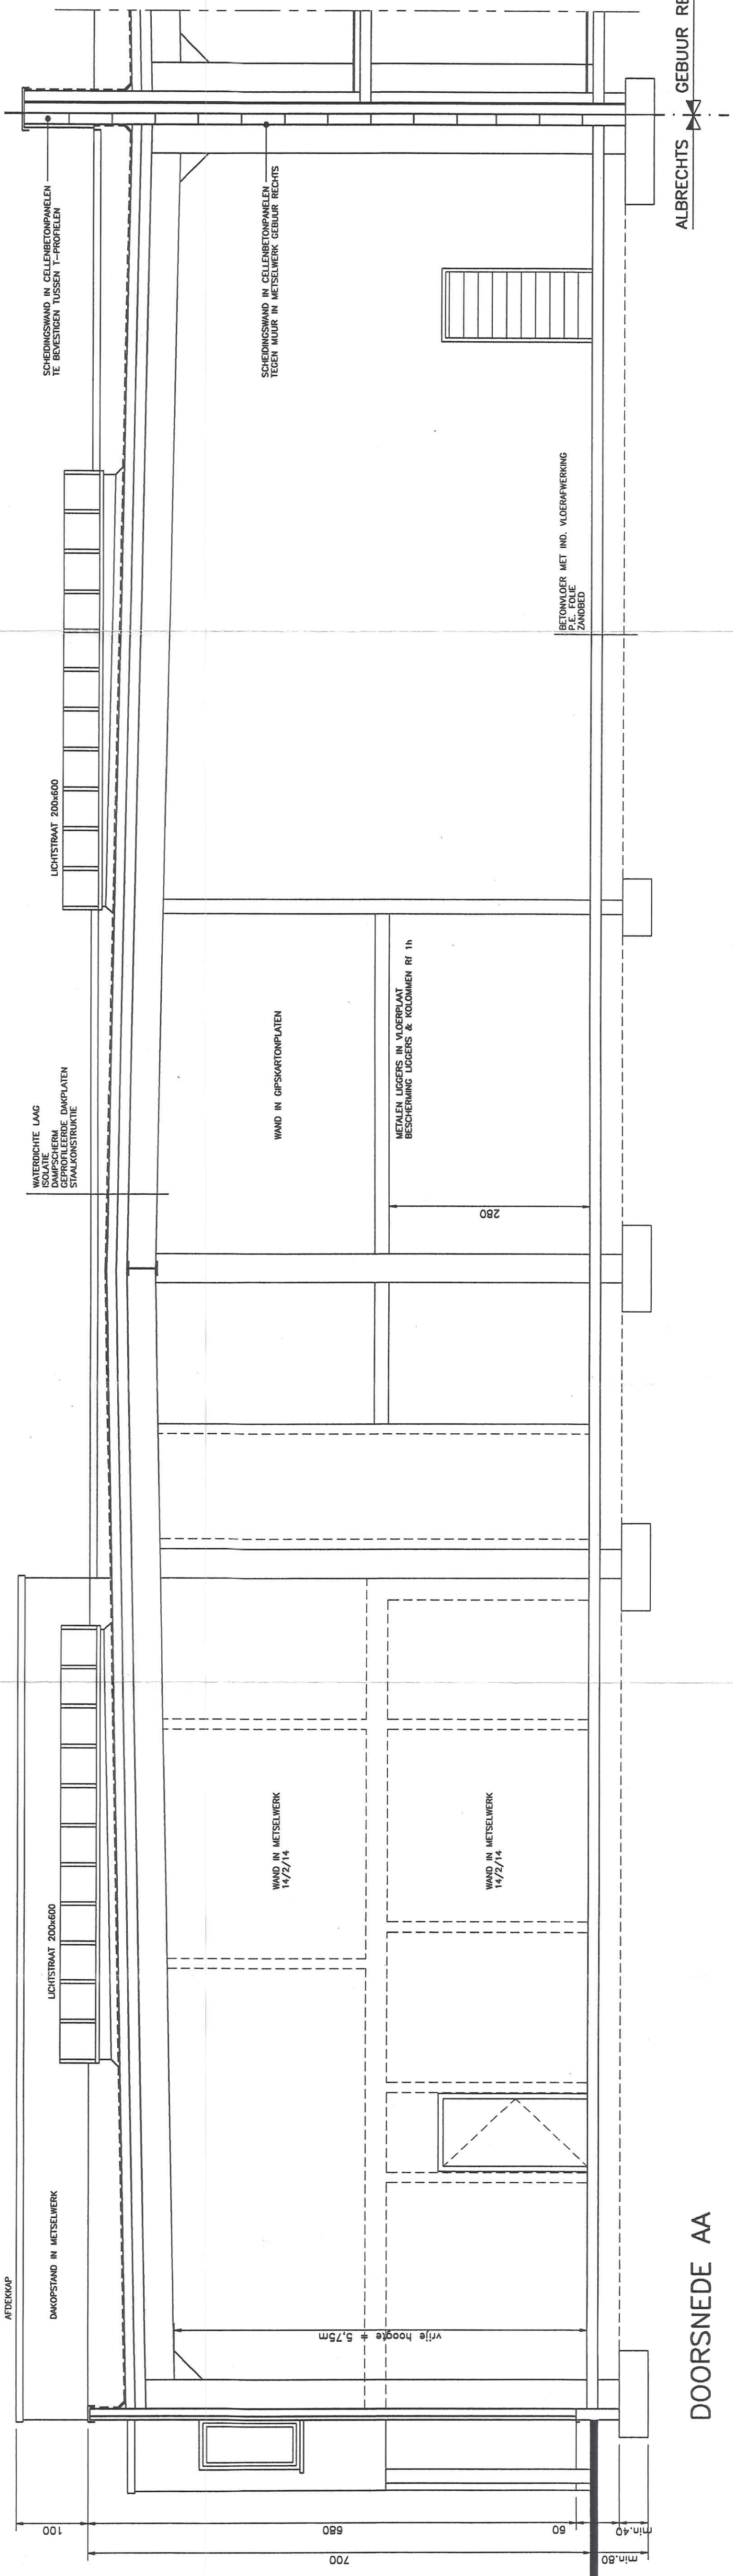

DOORSNEDE AA

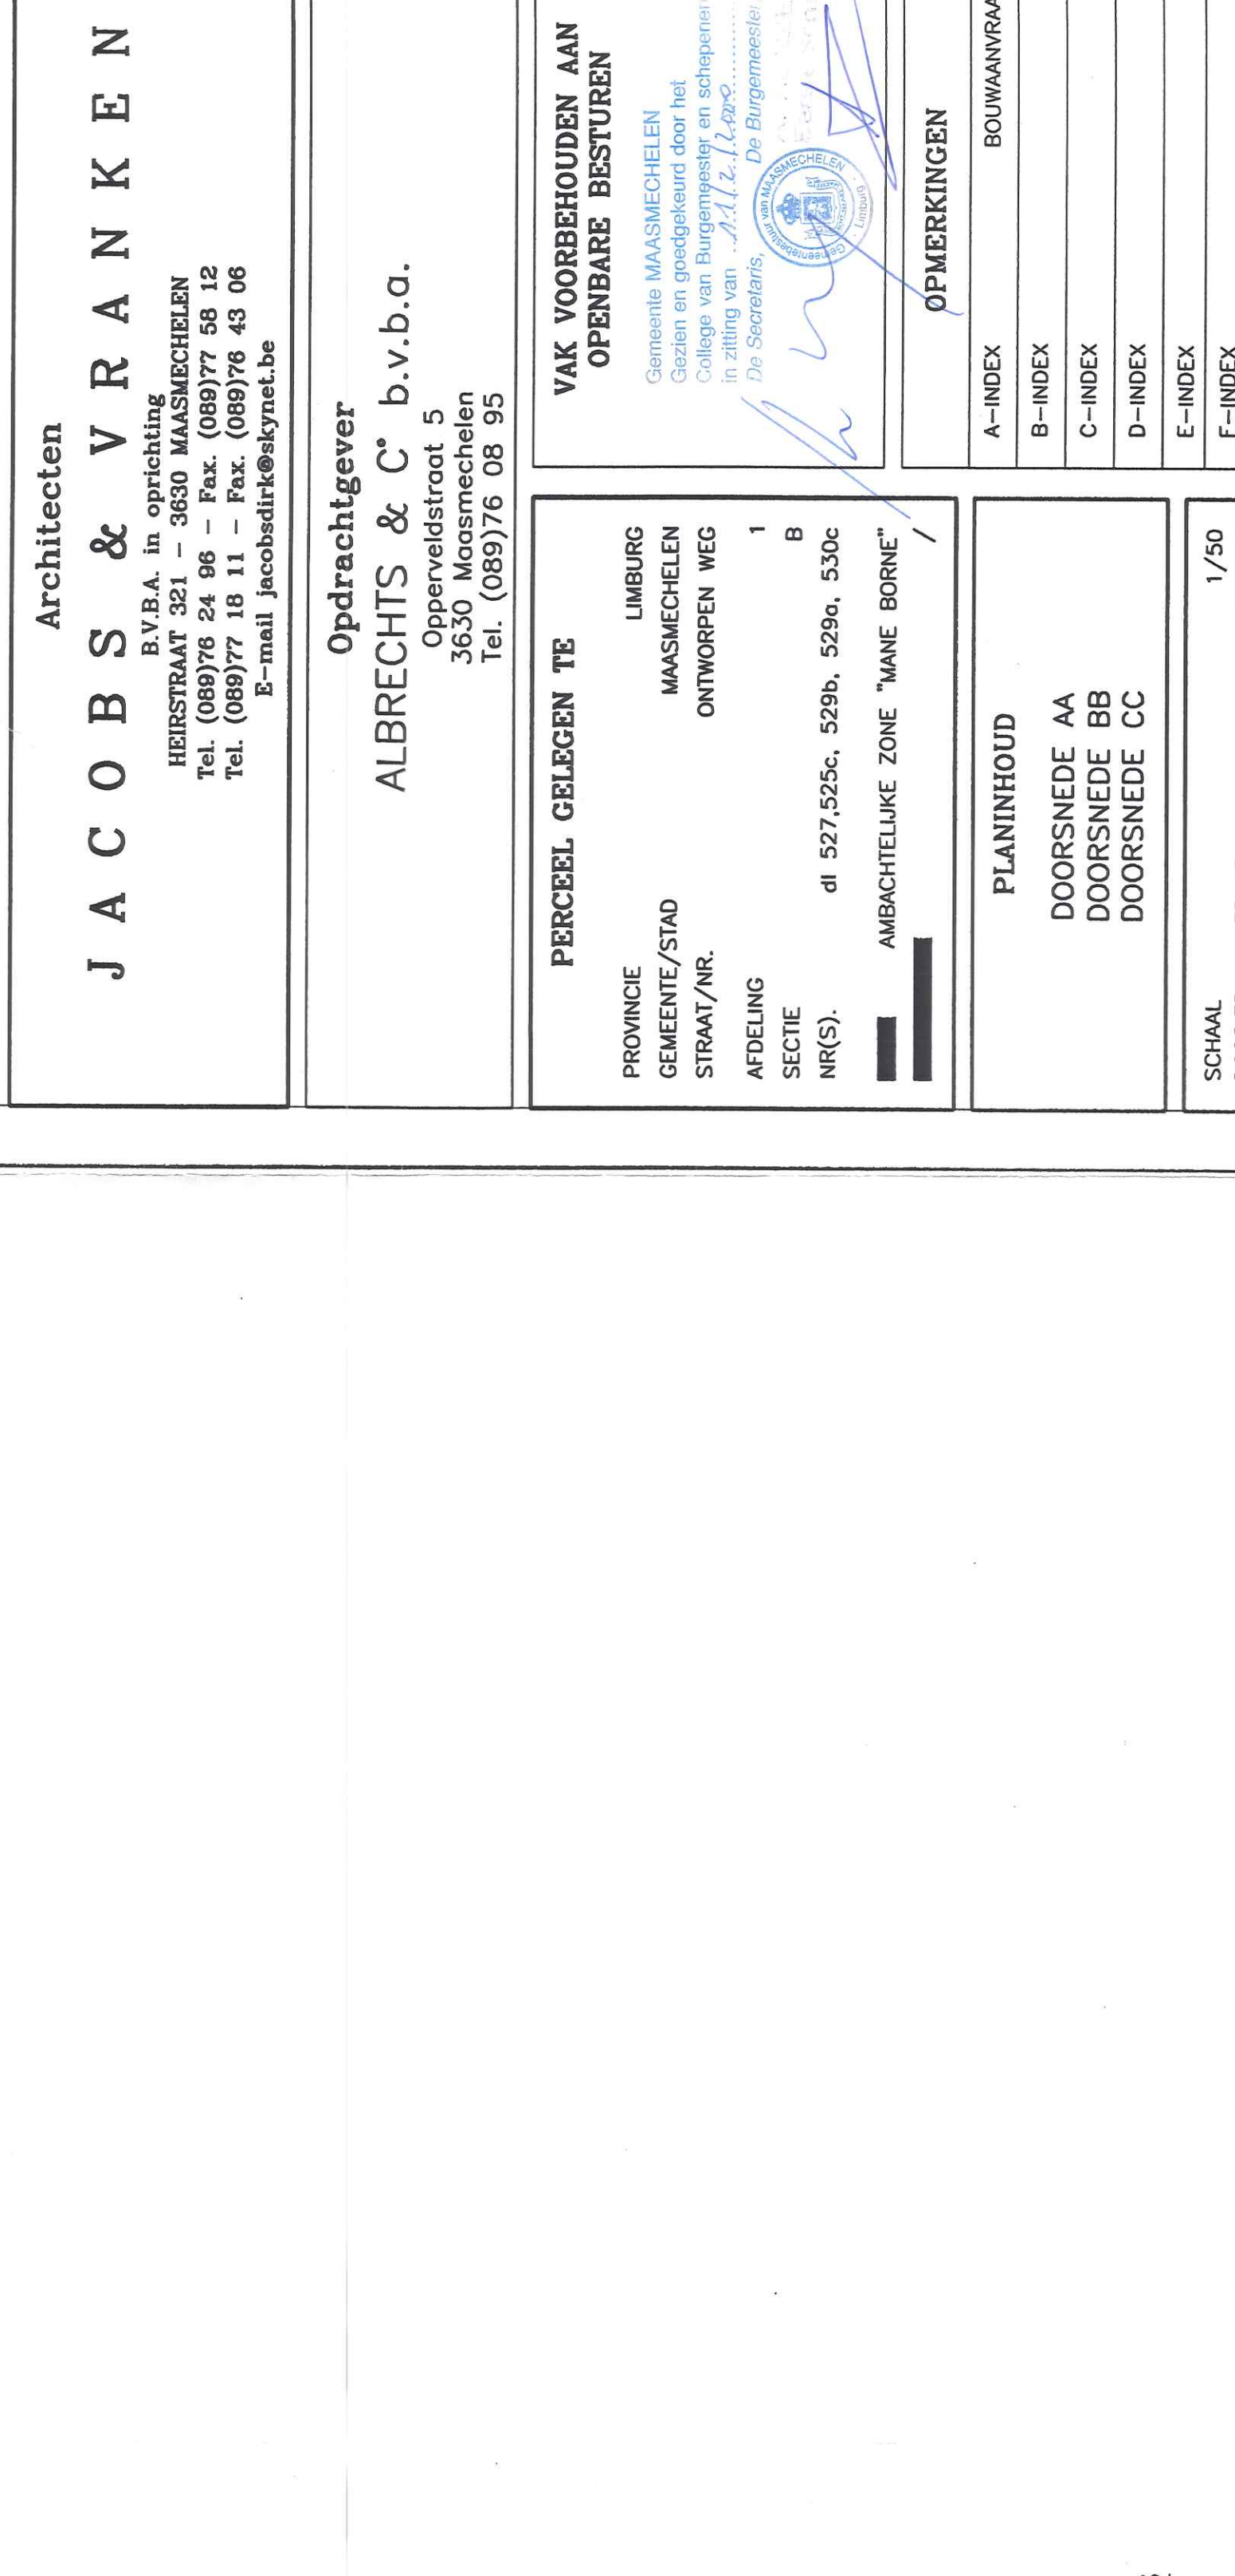

DOORSNEDE BB

**BOUWEN VAN EEN SCHRUIWKERKERIJ  
MET CONSIERGEWONING**

**Architecten**  
**JACOBS & VRANKEN**  
R.V.B.A. in oprichting  
HERENSTRAAT 321 - 3630 MAASMECHELEN  
Tel. (089)76 24 08 - Fax. (089)77 58 12  
Tel. (089)77 18 11 - Fax. (089)78 43 06  
E-mail: jacobstark@skynet.be

**Opdrachtgever**  
**ALBRECHTS & C° b.v.b.o.**  
Opperveldstraat 5  
3630 Maasmechelen  
Tel. (089)76 08 95

<b>PERCEEL GELIJKEN TE</b>		<b>VAK VOORBEHOUDEN AAN OPENBARE BESTUREN</b>	
PROVINCIE	LIMBURG	Gemeente MAASMECHELEN	
GEMEENTE/STAD	MAASMECHELEN	Gevestigd en goedgekeurd door het College van Burgemeester en Schepenen in zitting van <u>12.12.1999</u>	
STRAAT/NR.	ONTWORPEN WEG	De Schepenen, de Burgemeester, de	
AFDELING	1		
SECTIE	B		
NR(S)	di 527.525c, 529b, 529d, 530c		
	AMBACHTELIJKE ZONE "MAINE BORNE"		

**PLANINHOUD**

DOORSNEDE AA  
DOORSNEDE BB  
DOORSNEDE CC


SCHAAL	1/50	HANDTEKENING	ONTWERPERS
DOSSERNUMMER	AR 990721	HANDTEKENING	OPDRACHTGEVER
DATE	SEPTEMBER 1999		

990721-003  
INDEX  
A  
BLADNR.  
3


D. Jacobs  
C. Vrancken






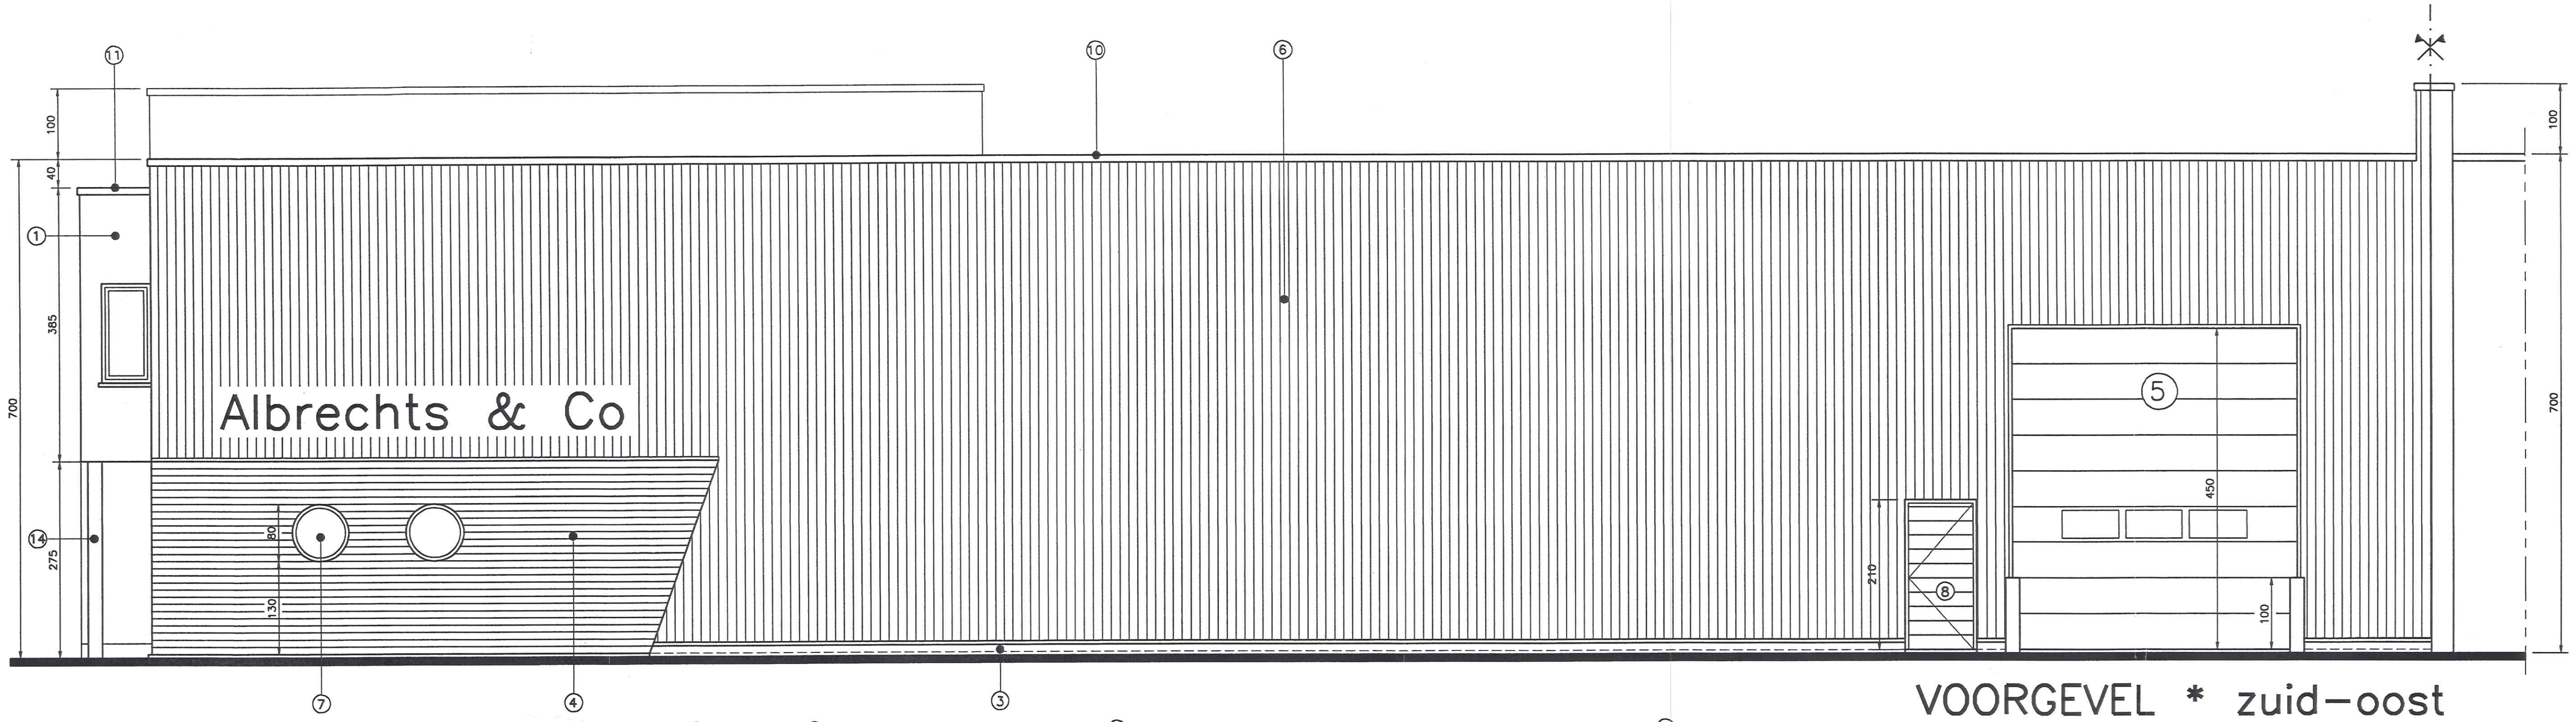

VOORGEVEL \* zuid-oost

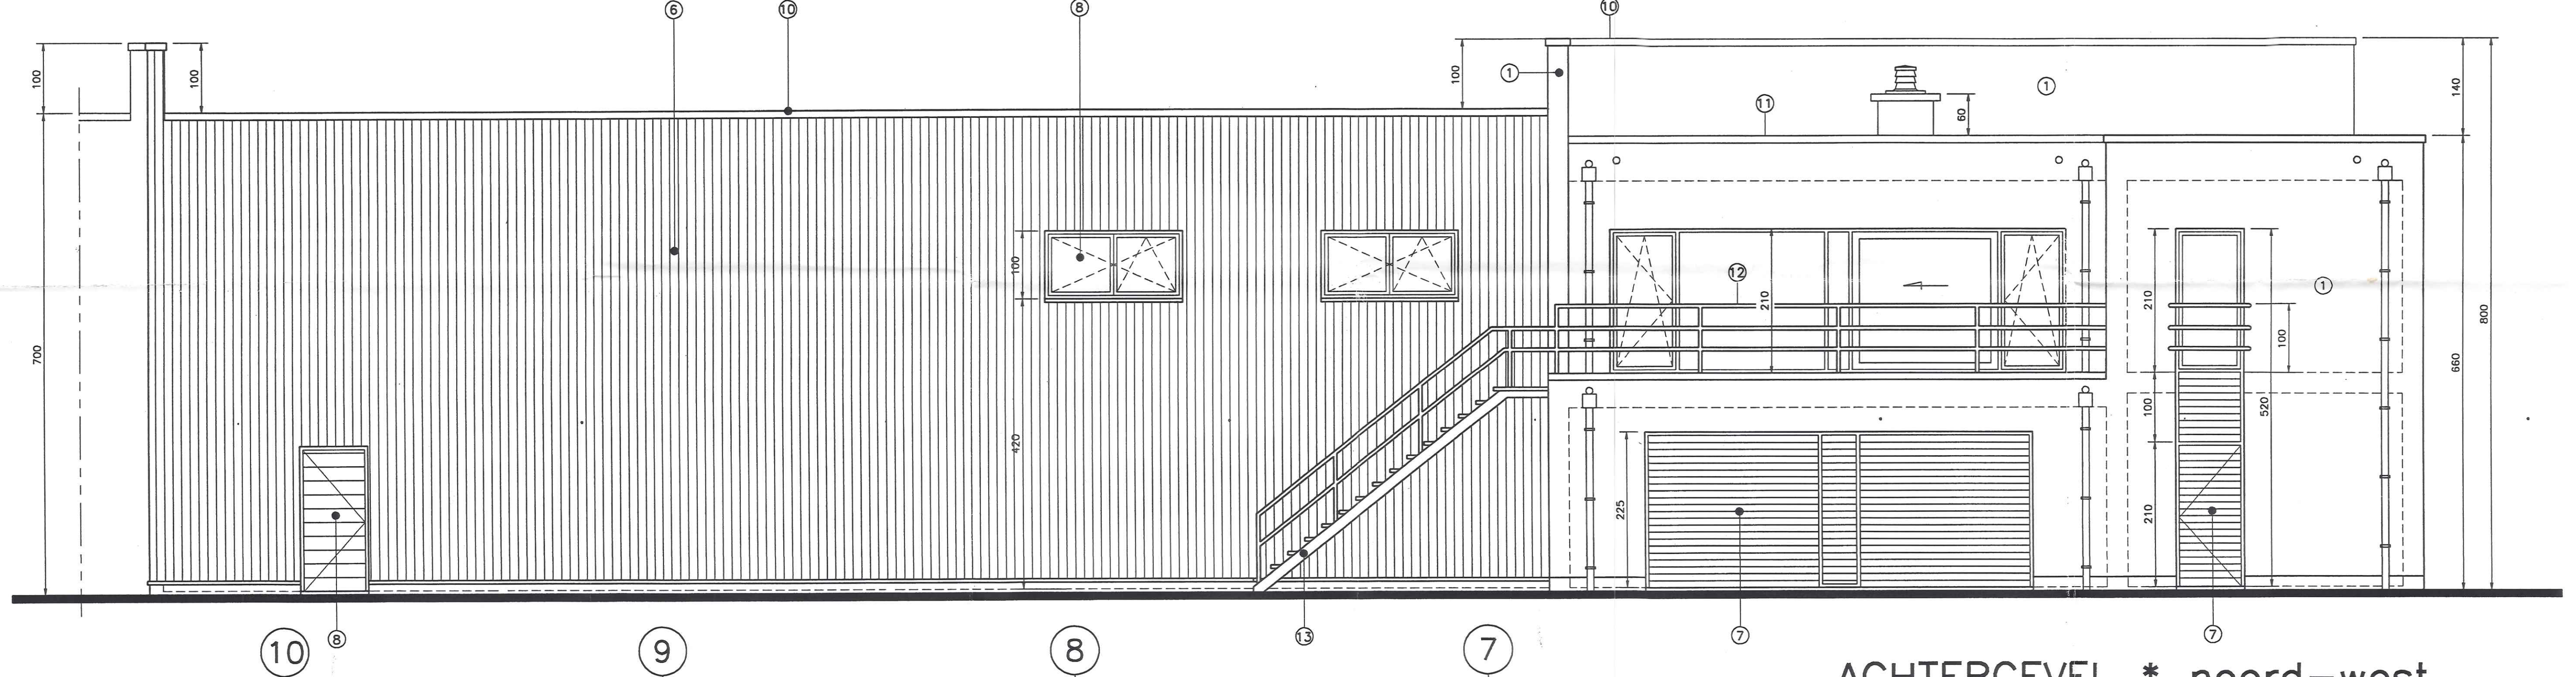

ACHTERGEVEL \* noord-west

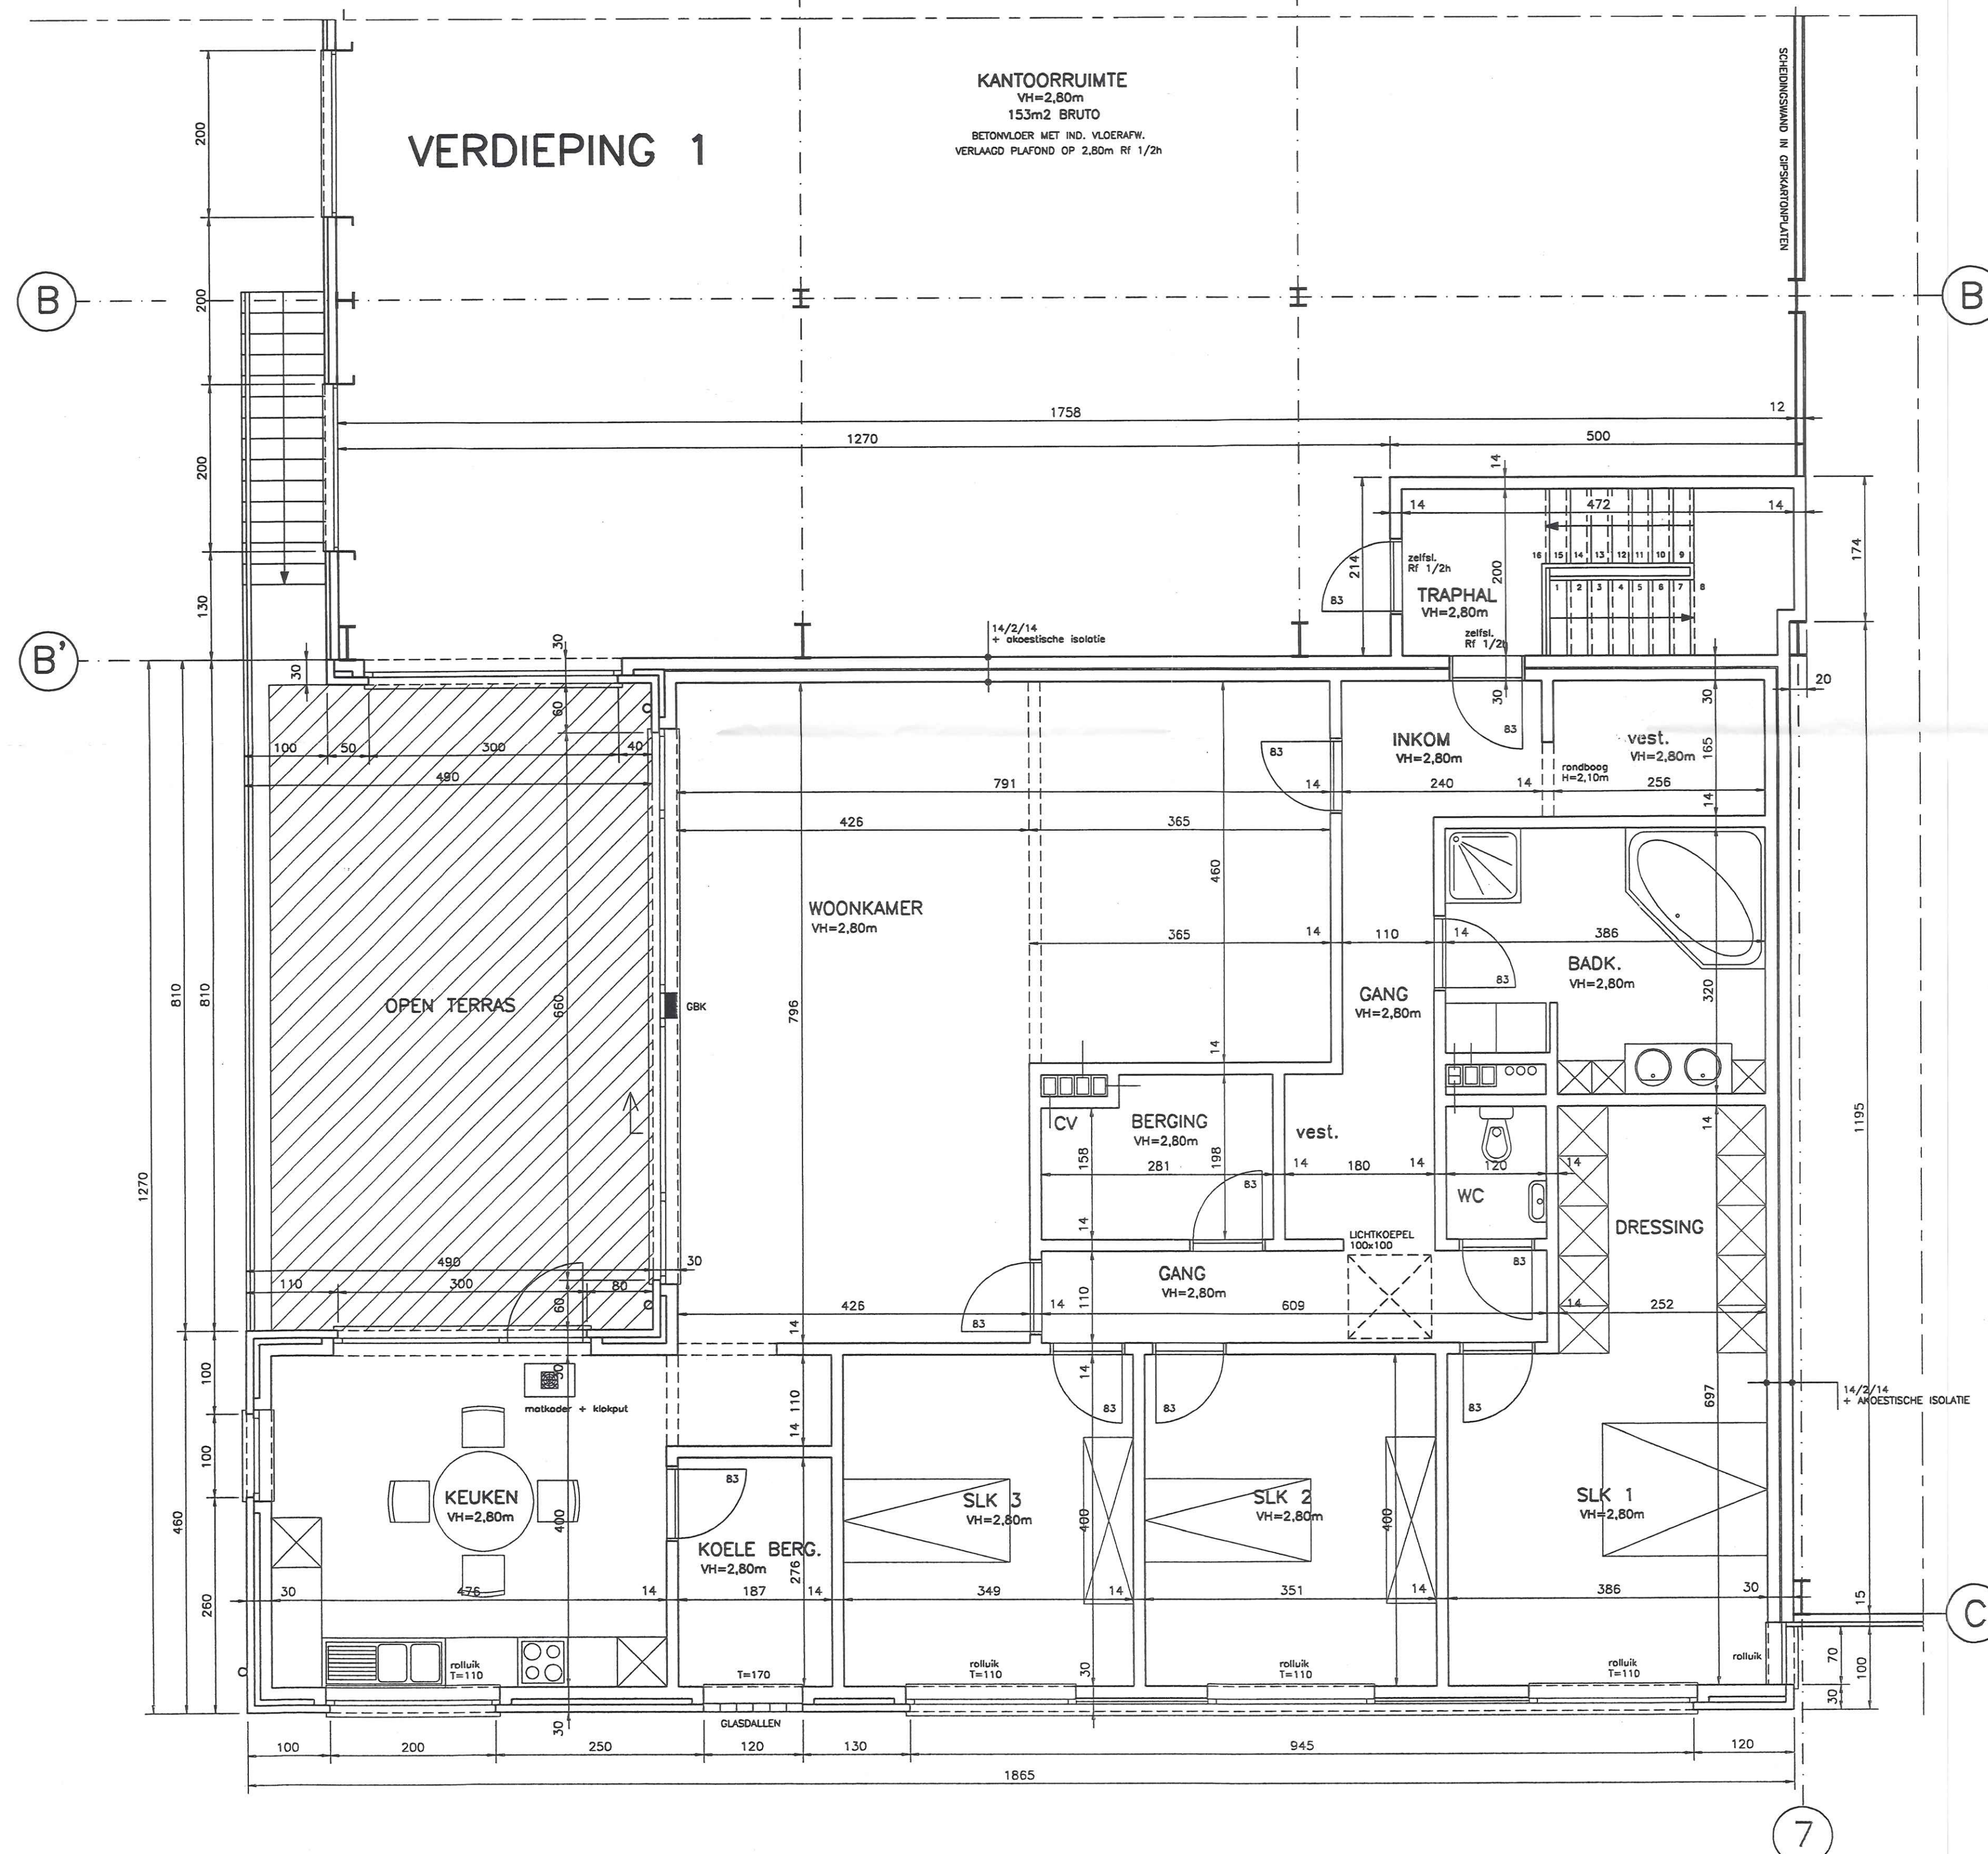

- 1 BAKSTEEN, BEIGE-GEEL-WIT GENUANCEERD
- 2 BAKSTEEN, ANTRACIET
- 3 BETONPLINT
- 4 CEDAR BEPLANKING
- 5 STALEN SECTIONAALPOORTEN, ALU KLEUR
- 6 VERTIKALE BUITENPLATEN, ANTRACIET GRIJS (idem Hefco)
- 7 HOUTEN RAMEN EN DEUREN, GEBEIST
- 8 HOUTEN DEUREN, GELAKT
- 9 GLASDALLEN
- 10 DAKRAND ANTRACIET GRIJS
- 11 ALU DAKRANDPROFIEL
- 12 METALEN LEUNING
- 13 METALEN TRAP + HOUTEN TREDEN
- 14 BETONNEN KOLOM Ø20cm

**BOUWEN VAN EEN SCHRIJNWERKERIJ  
MET CONSERGEGEWONING**

**Architecten**  
**JACOBS & VRANKEN**  
B.V.B.A. in oprichting  
HEIRSTRAAT 321 - 3630 MAASMECHELEN  
Tel. (089)76 24 96 - Fax. (089)77 58 12  
Tel. (089)77 18 11 - Fax. (089)76 43 08  
E-mail jacobsdirk@skynet.be

**Oprachtgever**  
**ALBRECHTS & C' b.v.b.a.**  
Opperveldsstraat 5  
3630 Maasmechelen  
Tel. (089)76 08 95

<b>PERCEEL GELEGEN TE</b>		<b>VAK VOORBEHOUDEN AAN OPENBARE BESTUREN</b>  <small>Gemeente MAASMECHELEN Gedien en goedgekeurd door het College van Burgemeester en schepenen in zitting van 11.11.1999 De Secretaris De Burgemeester</small>
PROVINCIE	LIMBURG	
GEMEENTE/STAD	MAASMECHELEN	
STRAAT/NR.	ONTWORPEN WEG	
AFDELING	1	
SECTIE	B	
NR(S).	dl 527,525c, 529b, 529a, 530c	
■ AMBACHTELIJKE ZONE "MARE BORNE"		

<b>PLANINHOUD</b>	
VERDIEPINGSPLAN - 1/50	
VOORGEVEL - 1/50	
ACHTERGEVEL - 1/50	

SCHAAL	1/50
DOSSIERNUMMER AR	990721
DATUM	SEPTEMBER 1999
PNC	990721-006

HANDTEKENING OPDRACHTGEVER	HANDTEKENING AANNEEMER	HANDTEKENING ONTWERPERS	INDEX A BLADNR. 6
<i>[Signature]</i>	<i>[Signature]</i>	<i>[Signature]</i>	