




Legende

- Bestaand metselwerk
- Af te breken metselwerk

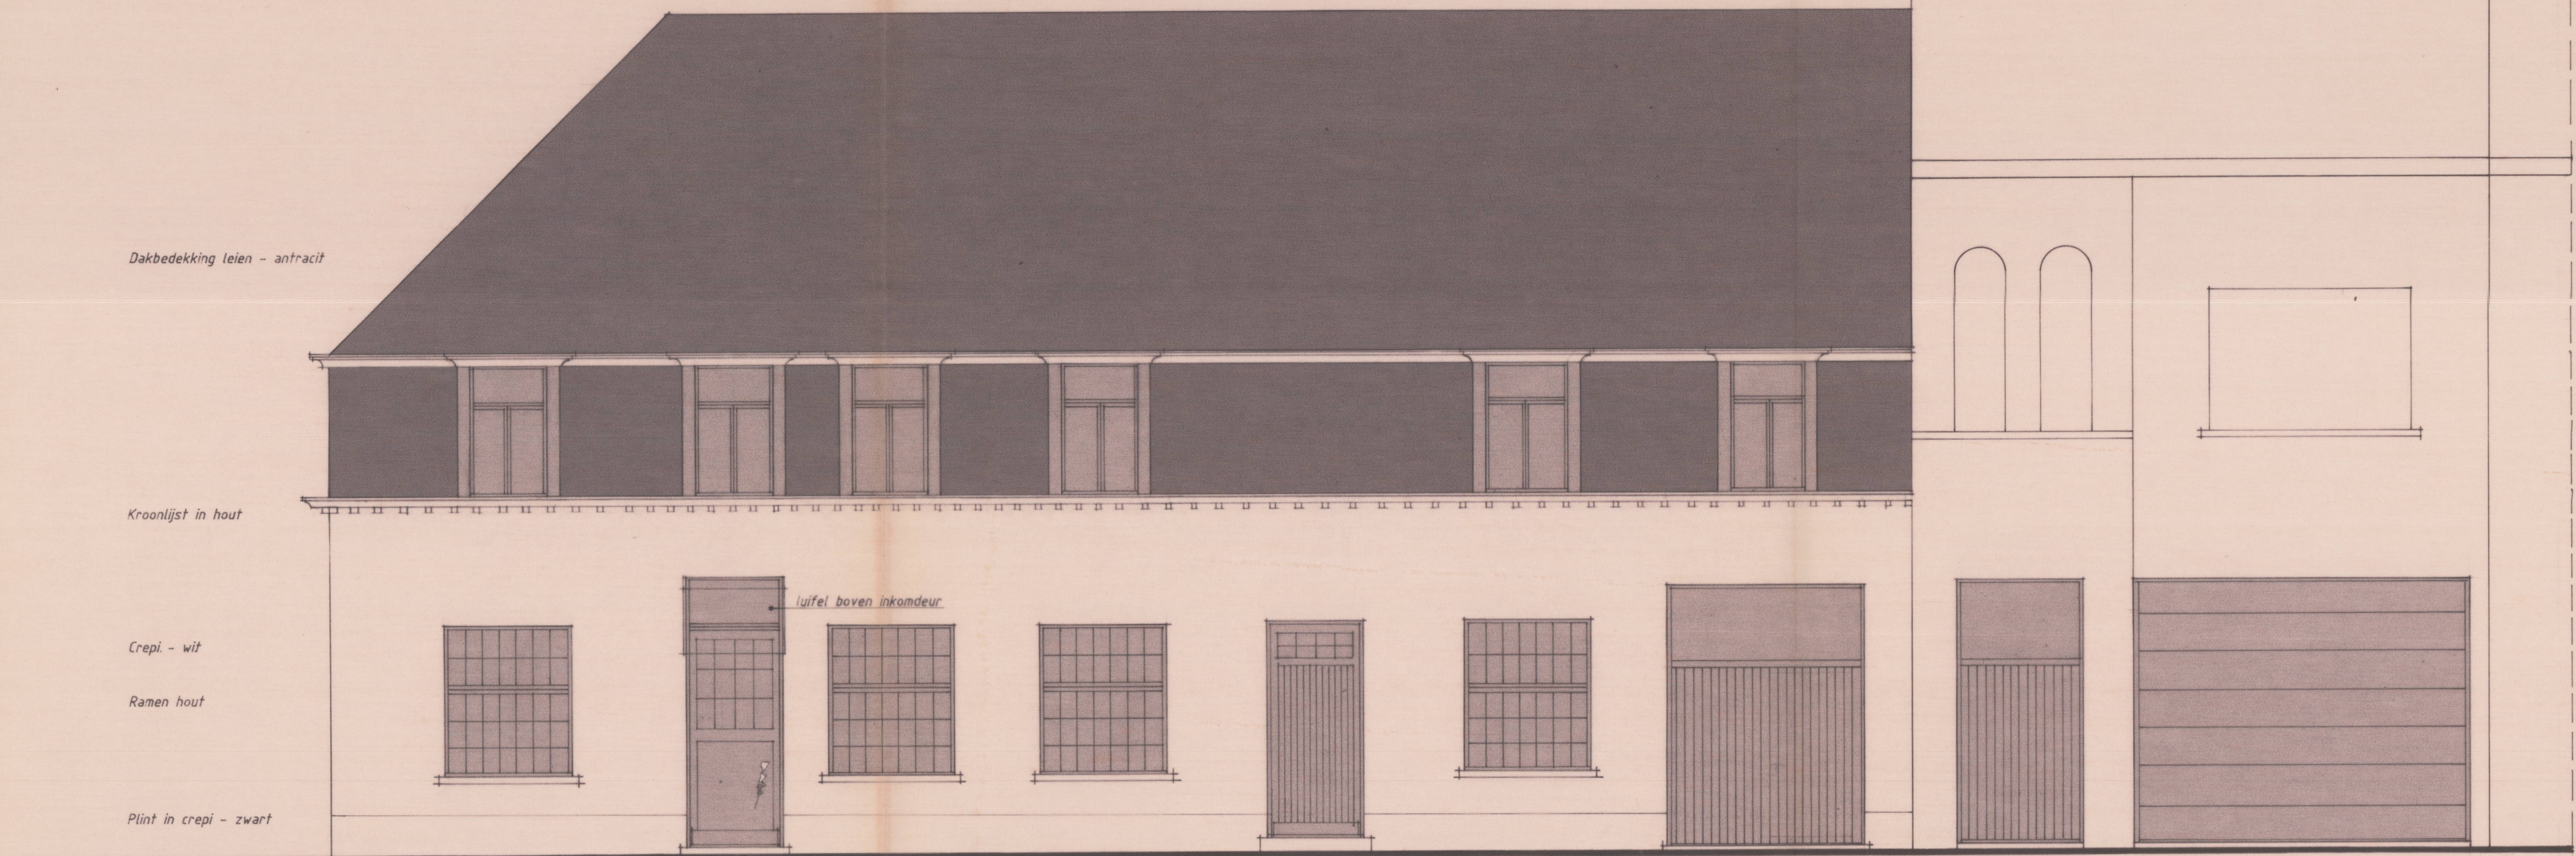

Voorgevel Laurierstraat



Gevel Kerkstraat



Situering

LEGENDE MATERIALEN

- Gevelbalksteen
- Metselwerk in gebakken aarde
- Wanden in pleisterwerk
- Wellsels
- Isolatie
- Gevelmetselwerk
- Raam- en deuropzet
- Buizen en afvoerbuizen
- Linoleum

ONTWERP : Verbouwing bestaand restaurant

BOUWPLAATS:

PROVINCIE : Oost - Vlaanderen
GEMEENTE : Lebbeke 9280
STRAAT : Laurierstraat nr. 6
VERKAVELING : Nr. 491/s

BOUWHEER : B.V.B.A. REMBRANDT

GEMEENTE : 9280 Lebbeke
STRAAT : Laurierstraat

BLAD : 1

Getekend door
Nr. dossier
N. Alant
E. de
Bestaande toestand
○ LIGGING
○ INPLANTING
○ PLANTINGEN
○ GEVELS
○ DOORSNEDEN
○ DETAILS
○ PLAN VOOR BOUWTOEGELAAT
○ WUZZINGEN VOOR ASOB
Schied
1/50
Datum

Wijzigingen

Wijzigingen

