


oppervlakte infiltratieput
 0,31 x 1,1
 = 2,00m x 3,14 x 2,23m
 = 14,0 m²

SNEDE INFILTRATIEPUT 7500 L

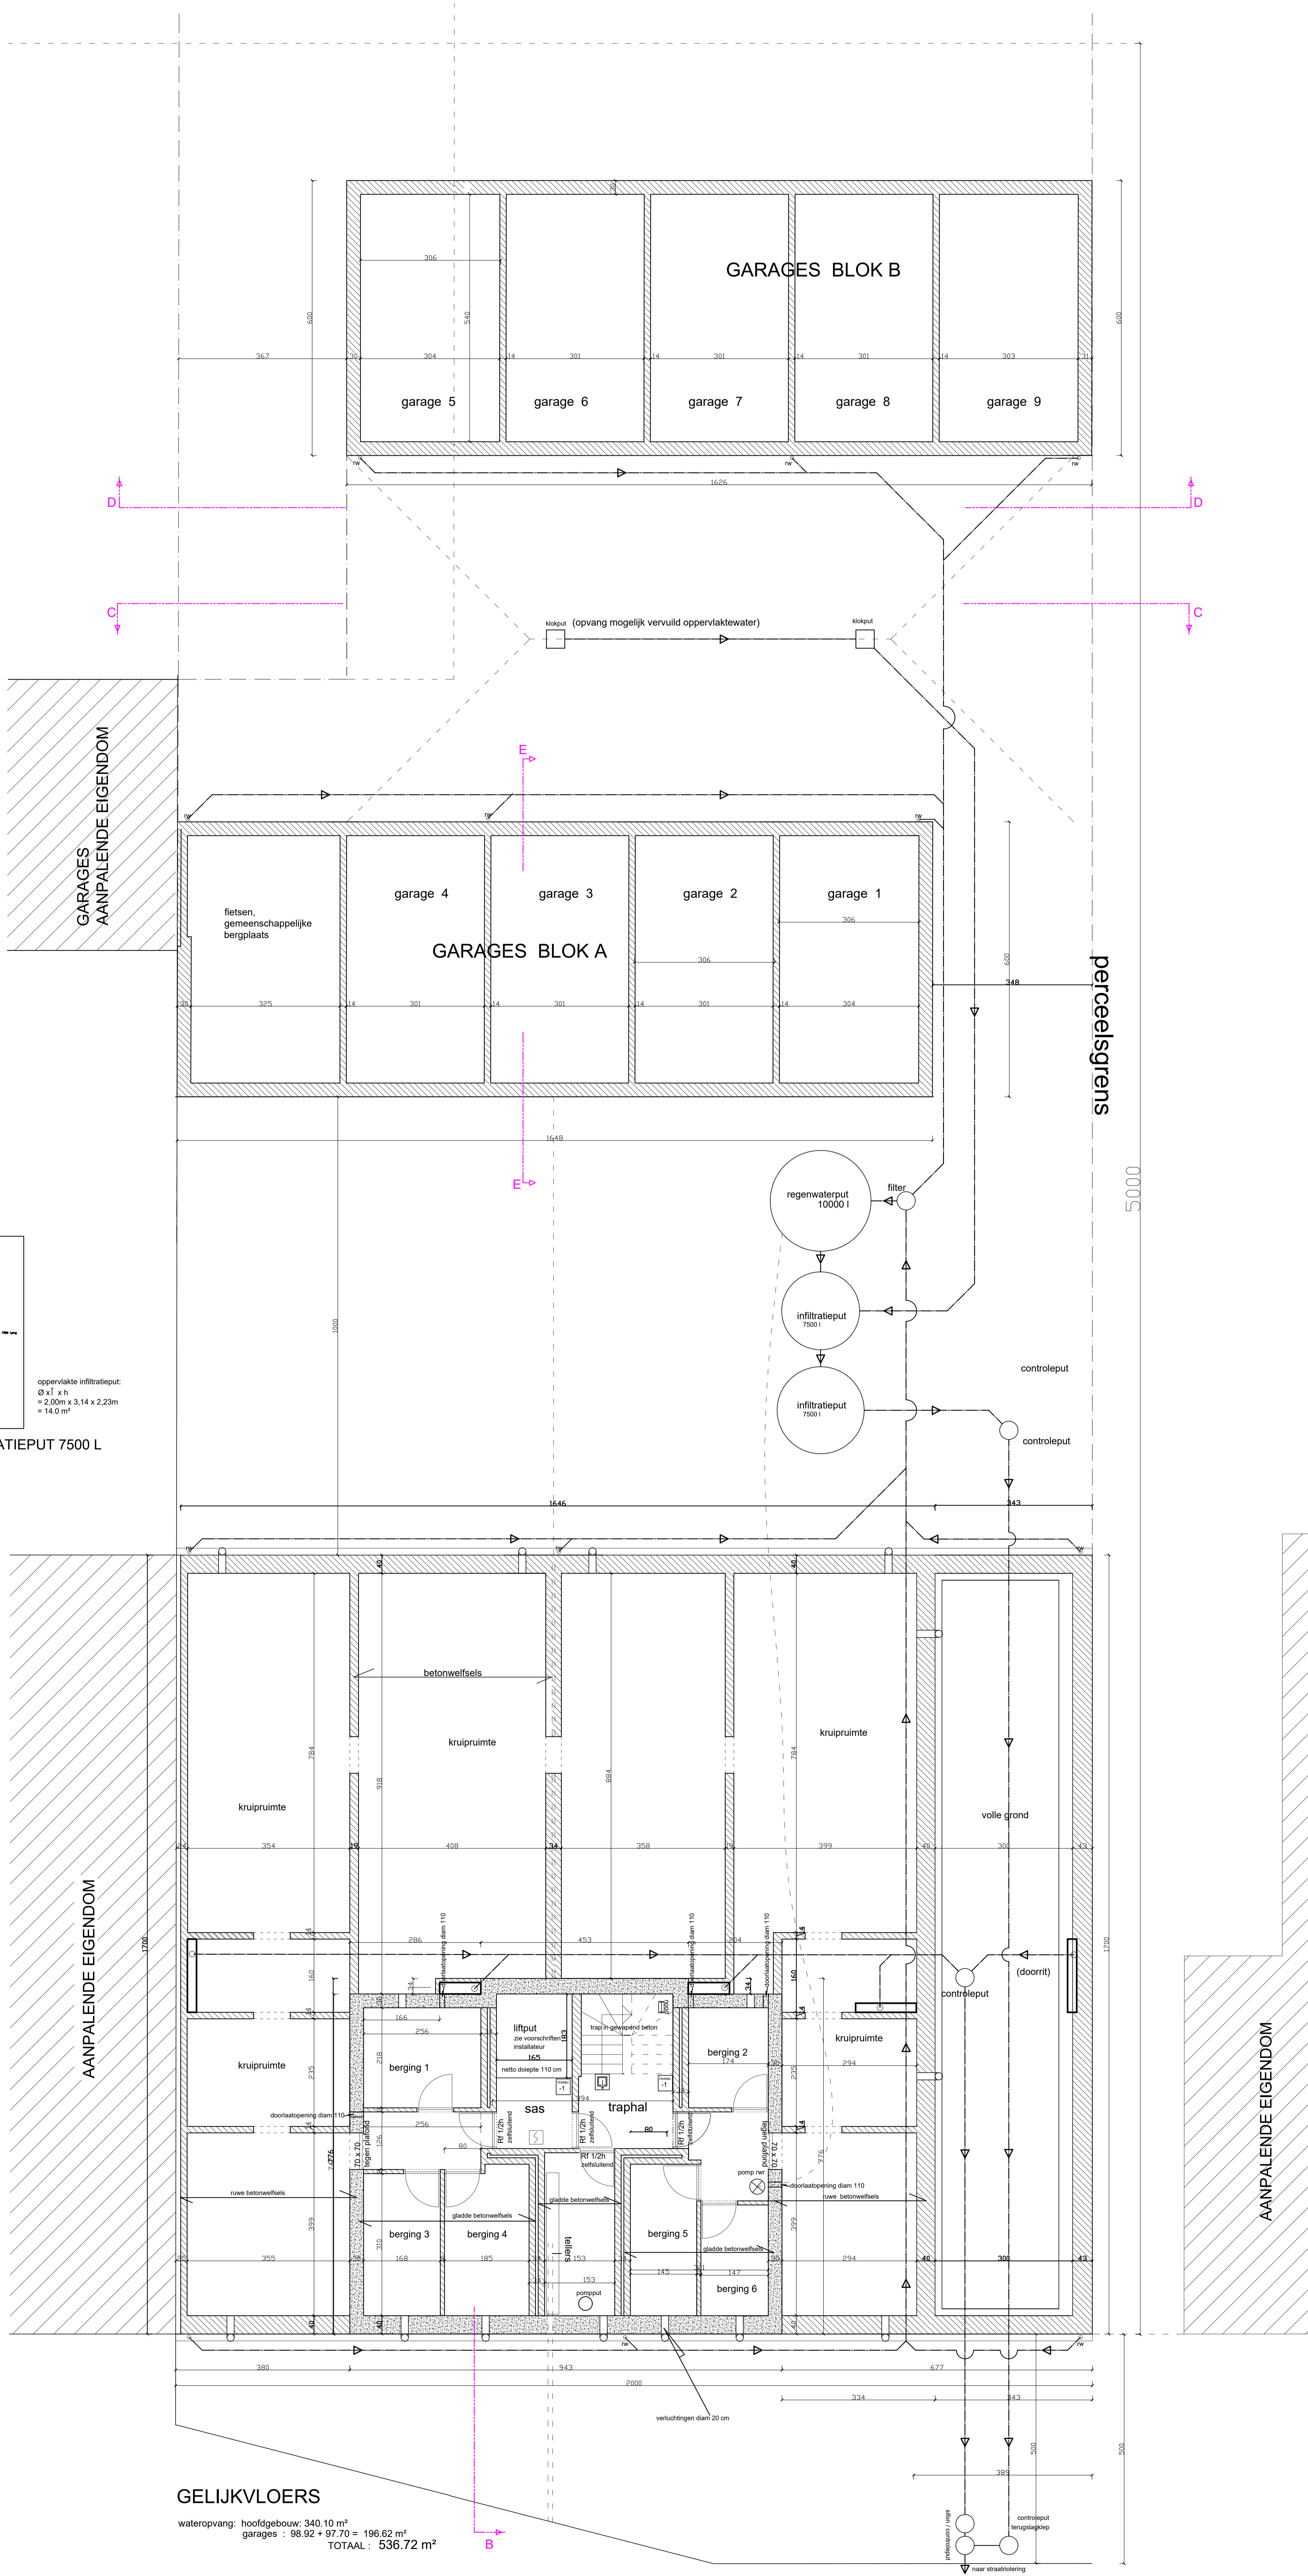

GELIJKVLOERS
 wateropvang: hoofdgebouw 340.10 m²
 garages : 98.92 + 97.70 = 196.62 m²
TOTAAL : 536.72 m²

LEGENDE		GEVELMATERIALEN	
[Symbol]	GEVELMETSELWERK	[Symbol]	BETONLAKKEN
[Symbol]	SMELBOUW	[Symbol]	VERHARDING
[Symbol]	WELFELS	[Symbol]	BESTAND - te behouden
[Symbol]	STORTBETON	[Symbol]	AF TE BREKEN
[Symbol]	GEWAFEND BETON	[Symbol]	ROOKWALDER
[Symbol]	CELLENBETON	[Symbol]	HUISHOUDELIJK AFVALWATER
[Symbol]	REGENWATER	[Symbol]	REGENWATER
[Symbol]	FECALEN	[Symbol]	FECALEN

ONTWERP VOOR HET BOUWEN VAN EEN 6 APPARTEMENTEN 9 garages en een berging			
LIGGING: Grote Molenweg 160 - 162 2940 Stabroek KADASTRAAL: 1e Afg. Sectie nr.			
Van Doninck Stijn Hoge Weg 270, 2940 Stabroek gsm : De Zoete Terrence Grote Molenweg 170, 2940 Stabroek gsm :	OCTOGON Architect JOS VAN LOON Overstraat 44, 2001 Brussel gsm : 0478 51 25 00 j.vanloon@octogon.be		
FUNDERINGSPLAN			
DATUM	NAAM	OMSCHRIJVING	PLAN EN SCHAAL
26/10/20	Aquafin		grondplan: 1:50 dwarsdoorsnede: 1:50 gevels: 1:200 aansluitingen: 1:200 opvangsystemen: 1:200 afgravingen: 1:200
PLAN BOUWAANVRAG basising: aansluiting gelijkvloers: linker vloerconstructie verdieping: rechter vloerconstructie achteraanbouw: achteraanbouw		toelichtingplan: vloerplannen oorsnede AA: oorsnede BB oorsnede BB: oorsnede BB vloerplannen: vloerplannen vloerplannen: vloerplannen	
PLAN: BOUWAANVRAG dossier: OCT.20318 1/4			