


Gemeente Kalmthout
2^{de} afdeling sectie E
Nr.592/h14

Aanvraag stedenbouwkundig attest Bakkersdreef zn

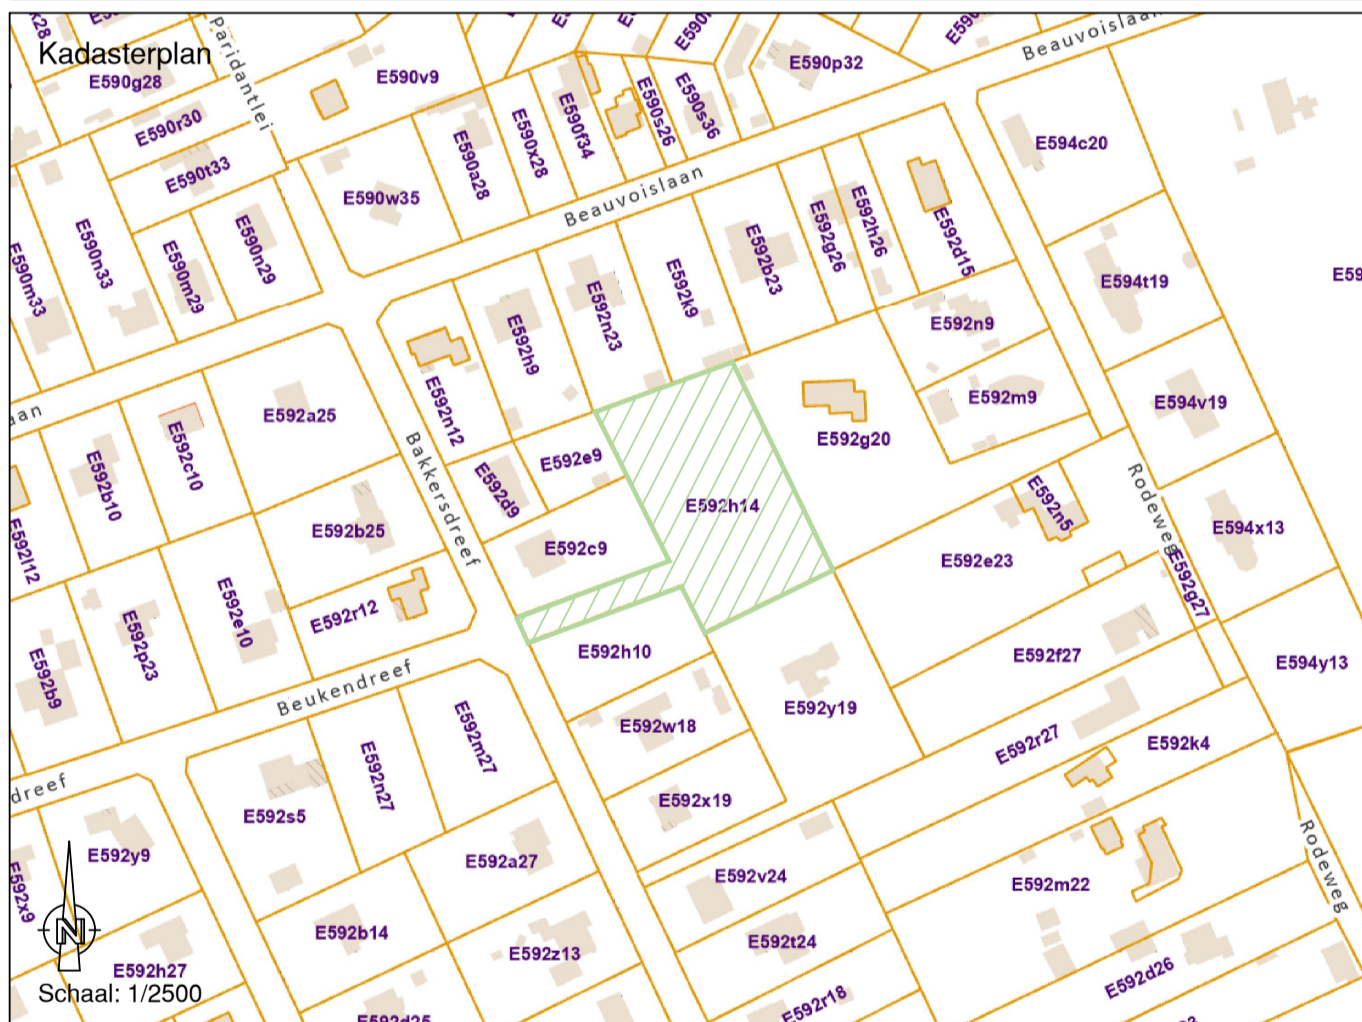

Opgemeten en in plan gebracht door ondergetekende gezworen landmeter - expert wettig beëdigd voor de rechtbank van Eerste Aanleg te Antwerpen.
Inschrijvingsnummer federale raad LAN 07 1353
Kapellen, 27 mei 2025
Bart Palmers

Index	Datum	Wijziging


PALMERS-STOKMANS
GEOMODUS
LANDMETERSBUREAU
Hoeveensebaan 48, 2950 Kapellen
www.palmers-stokmans.be
info@palmers-stokmans.be
+32 3 664 21 71
www.geomodus.be
info@geomodus.be
+32 3 239 48 08

VERA BPA
TEK KVG
Schaal 1/500
T-008.256-19-01

pad: Z:\Topografie\T-008 Kalmthout\T-008.256 Bakkersdreef zn (SA)\T-008.256 GD\T-008.256 opmetingsplan\T-008.256-19-01.dwg

LEGENDE

- bestaand gebouw
- huisnummer
- boom met diameter in cm
- foto-richting
- terreinhoogte
- draadafsluiting
- asfaltverharding
- verlichtingspaal
- rioleringsdeksel
- strook voor gebouwen: maximum 250m² bebouwde oppervlakte artikel 2.1 woonbosgebied
- artikel 2.8 beboste voor- of achtertuinstrook en lanen
- te ontbossen zone

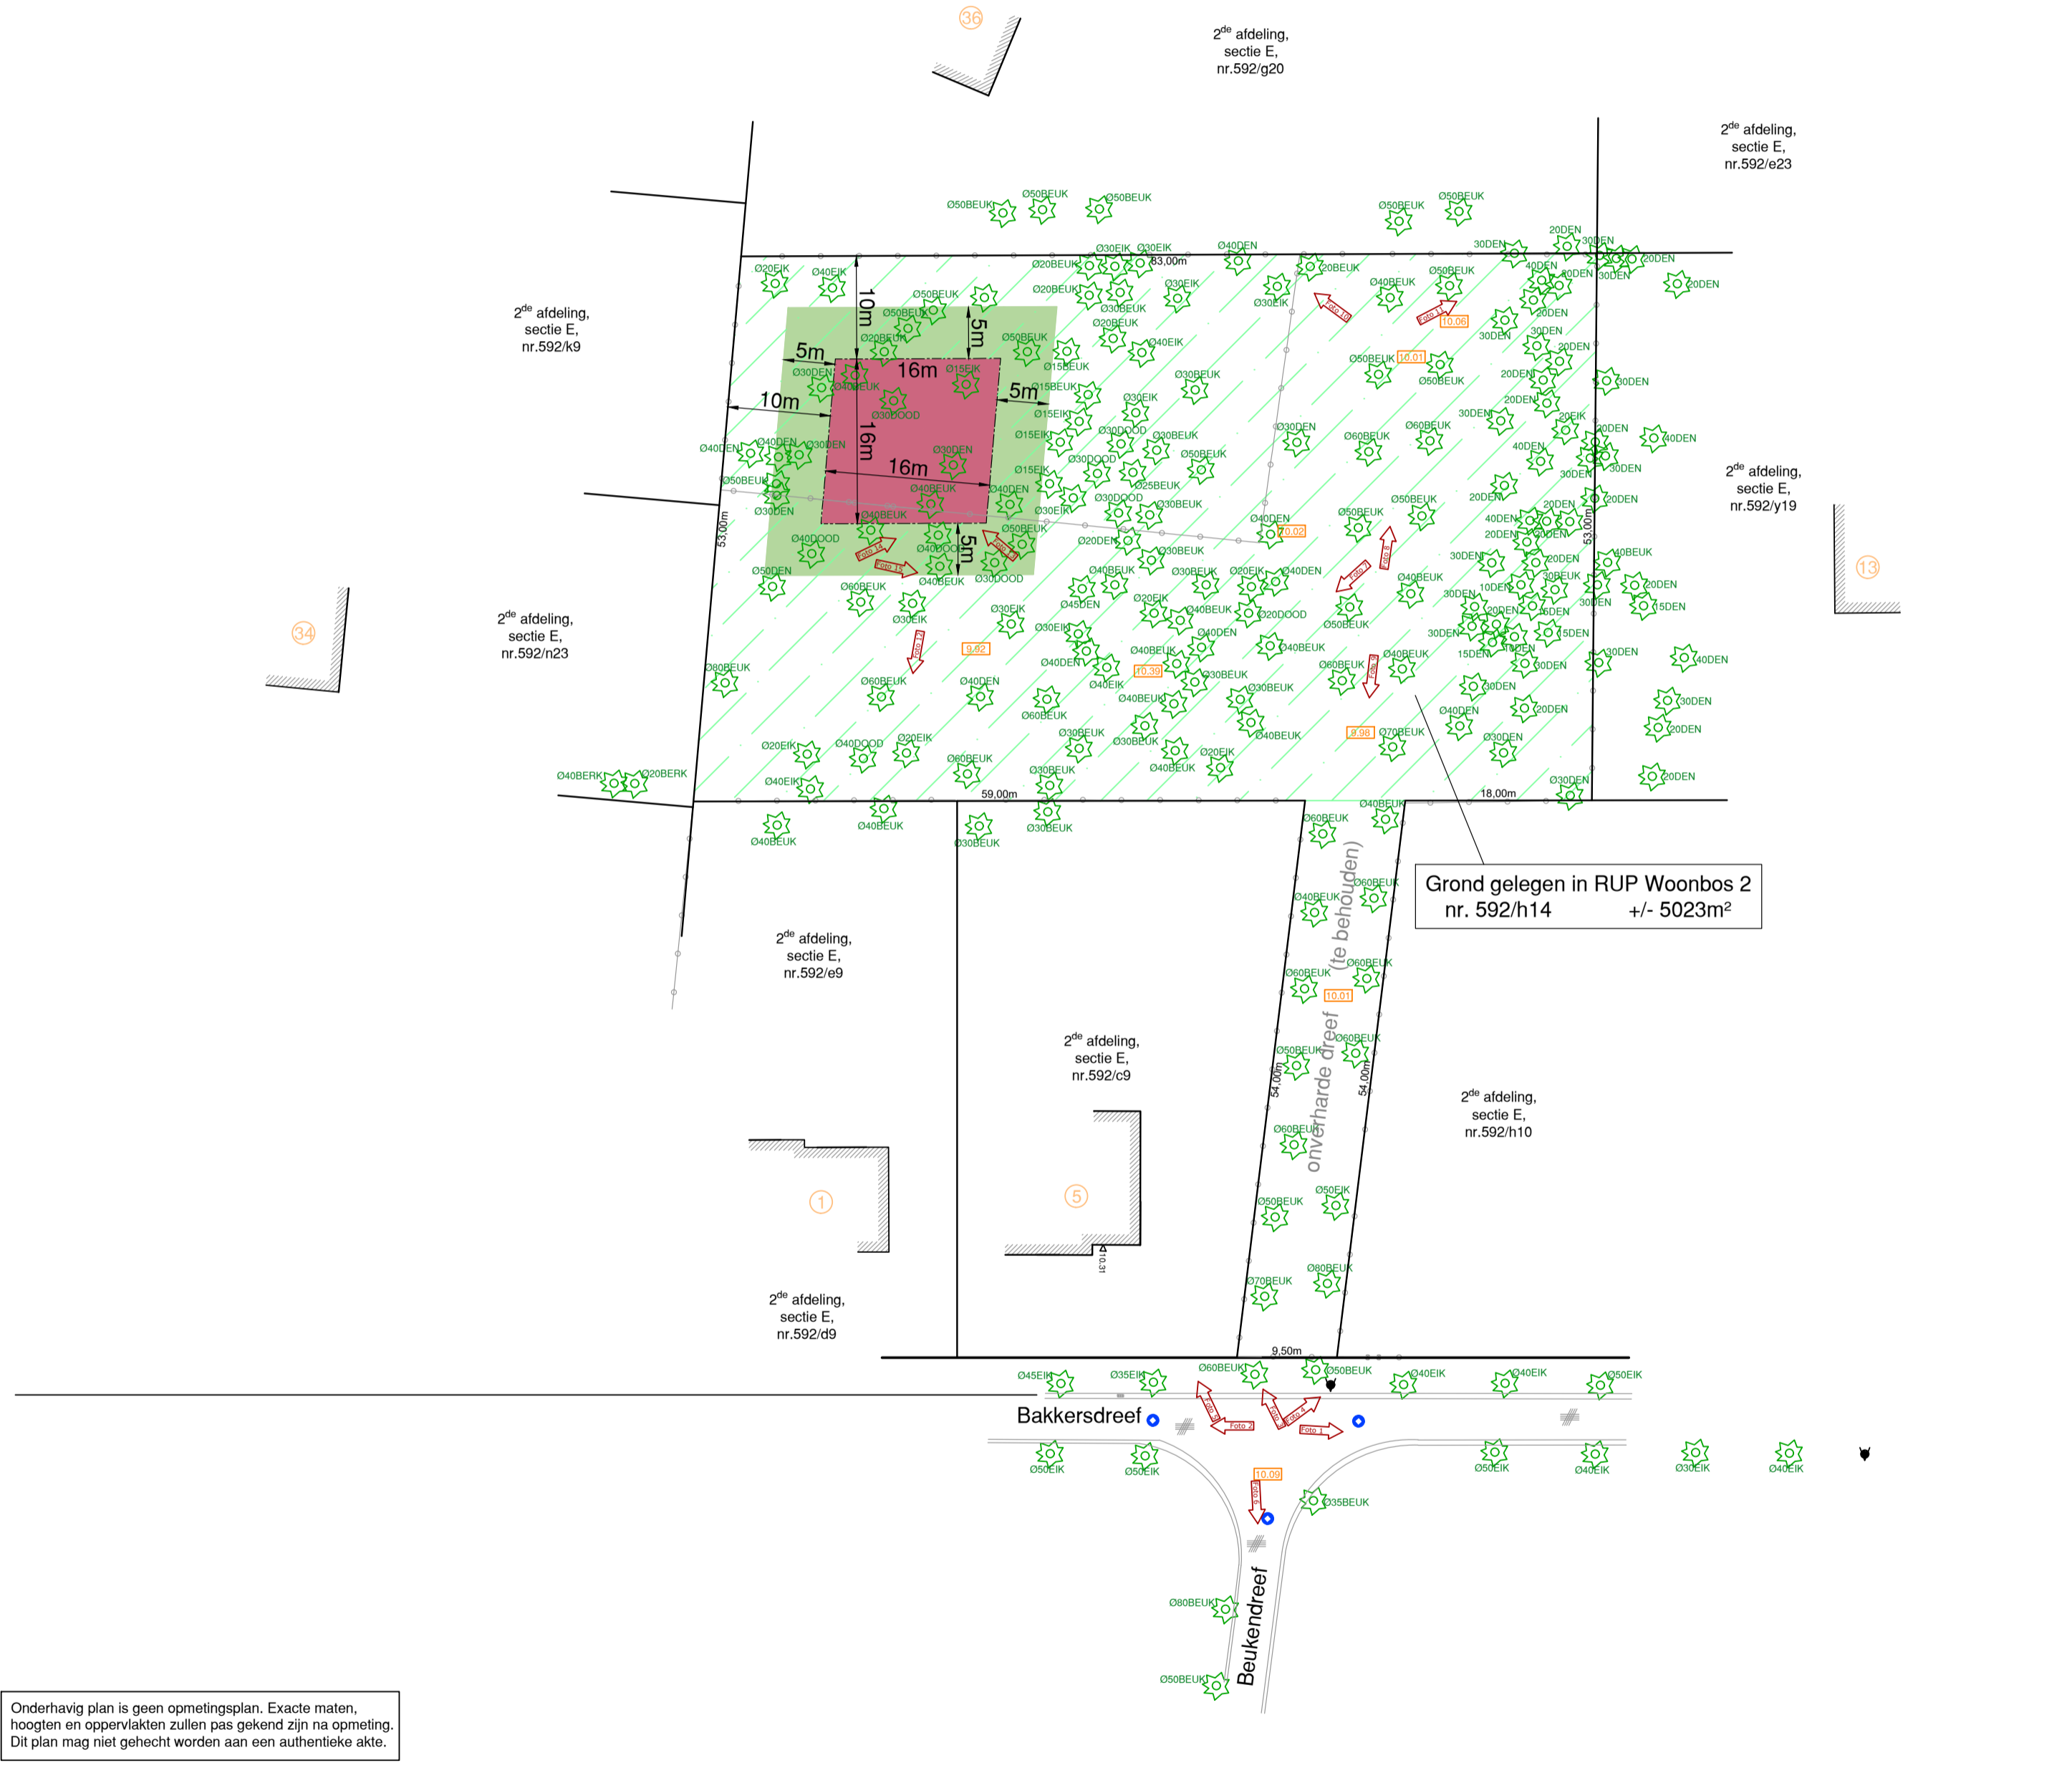

Onderhavig plan is geen opmetingsplan. Exacte maten, hoogten en oppervlakten zullen pas gekend zijn na opmeting. Dit plan mag niet gebreukt worden aan een authentieke akte.